


新船橋駅西地区地区計画

計画図 1

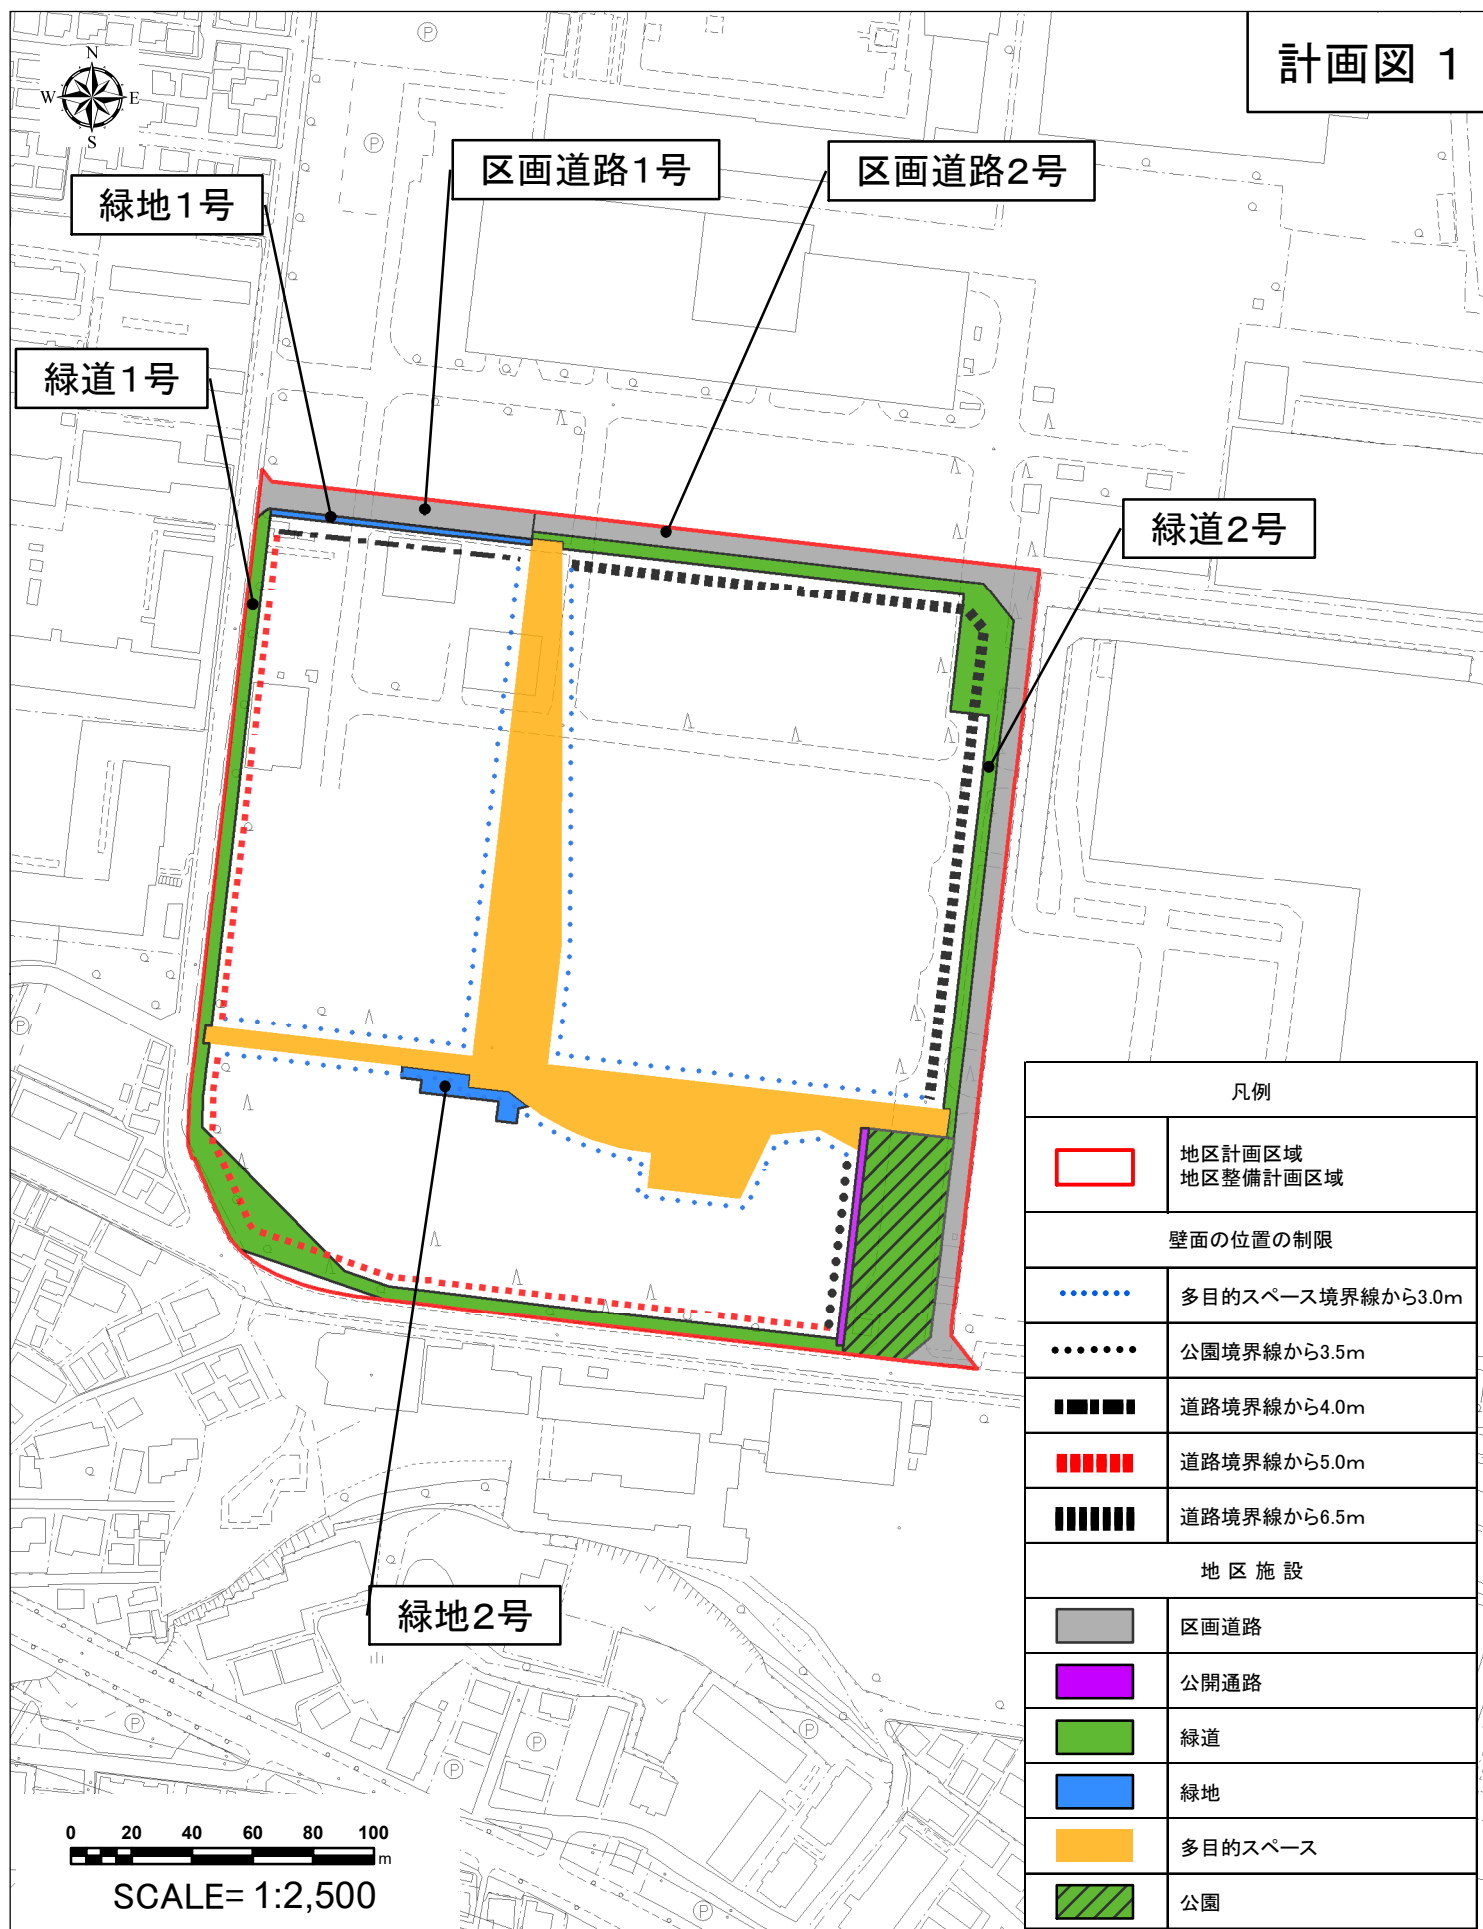

新船橋駅西地区地区計画

計画図 2

