


新船橋駅商業地区地区計画

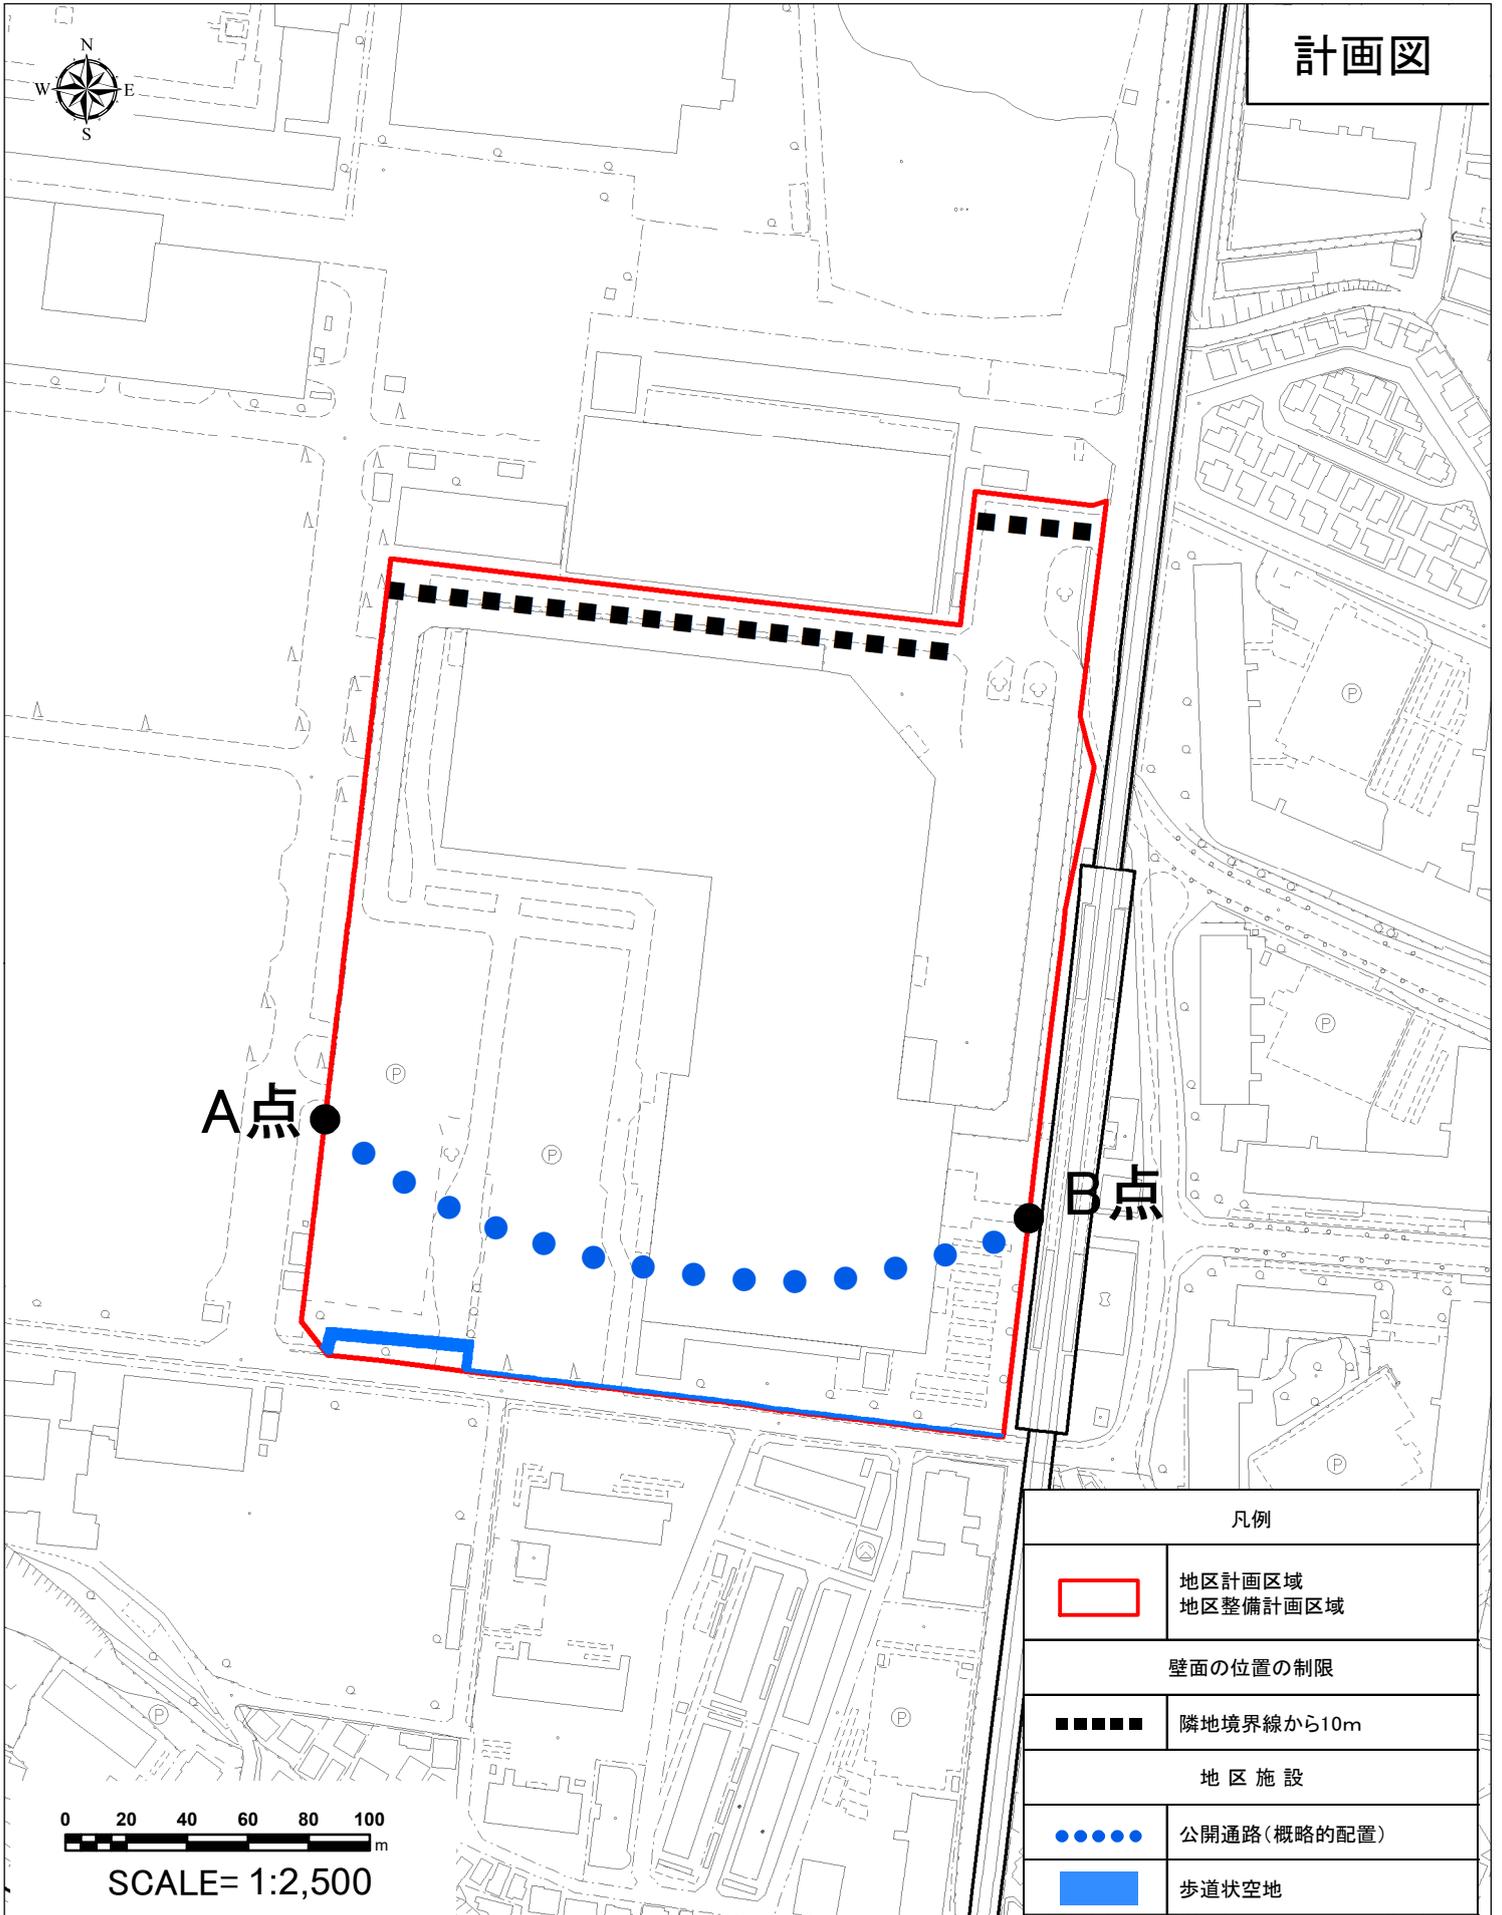

壁面の位置の制限: 図示のほか、道路境界線から2m、隣地境界線から2m