


高根台団地地区地区計画

計画図

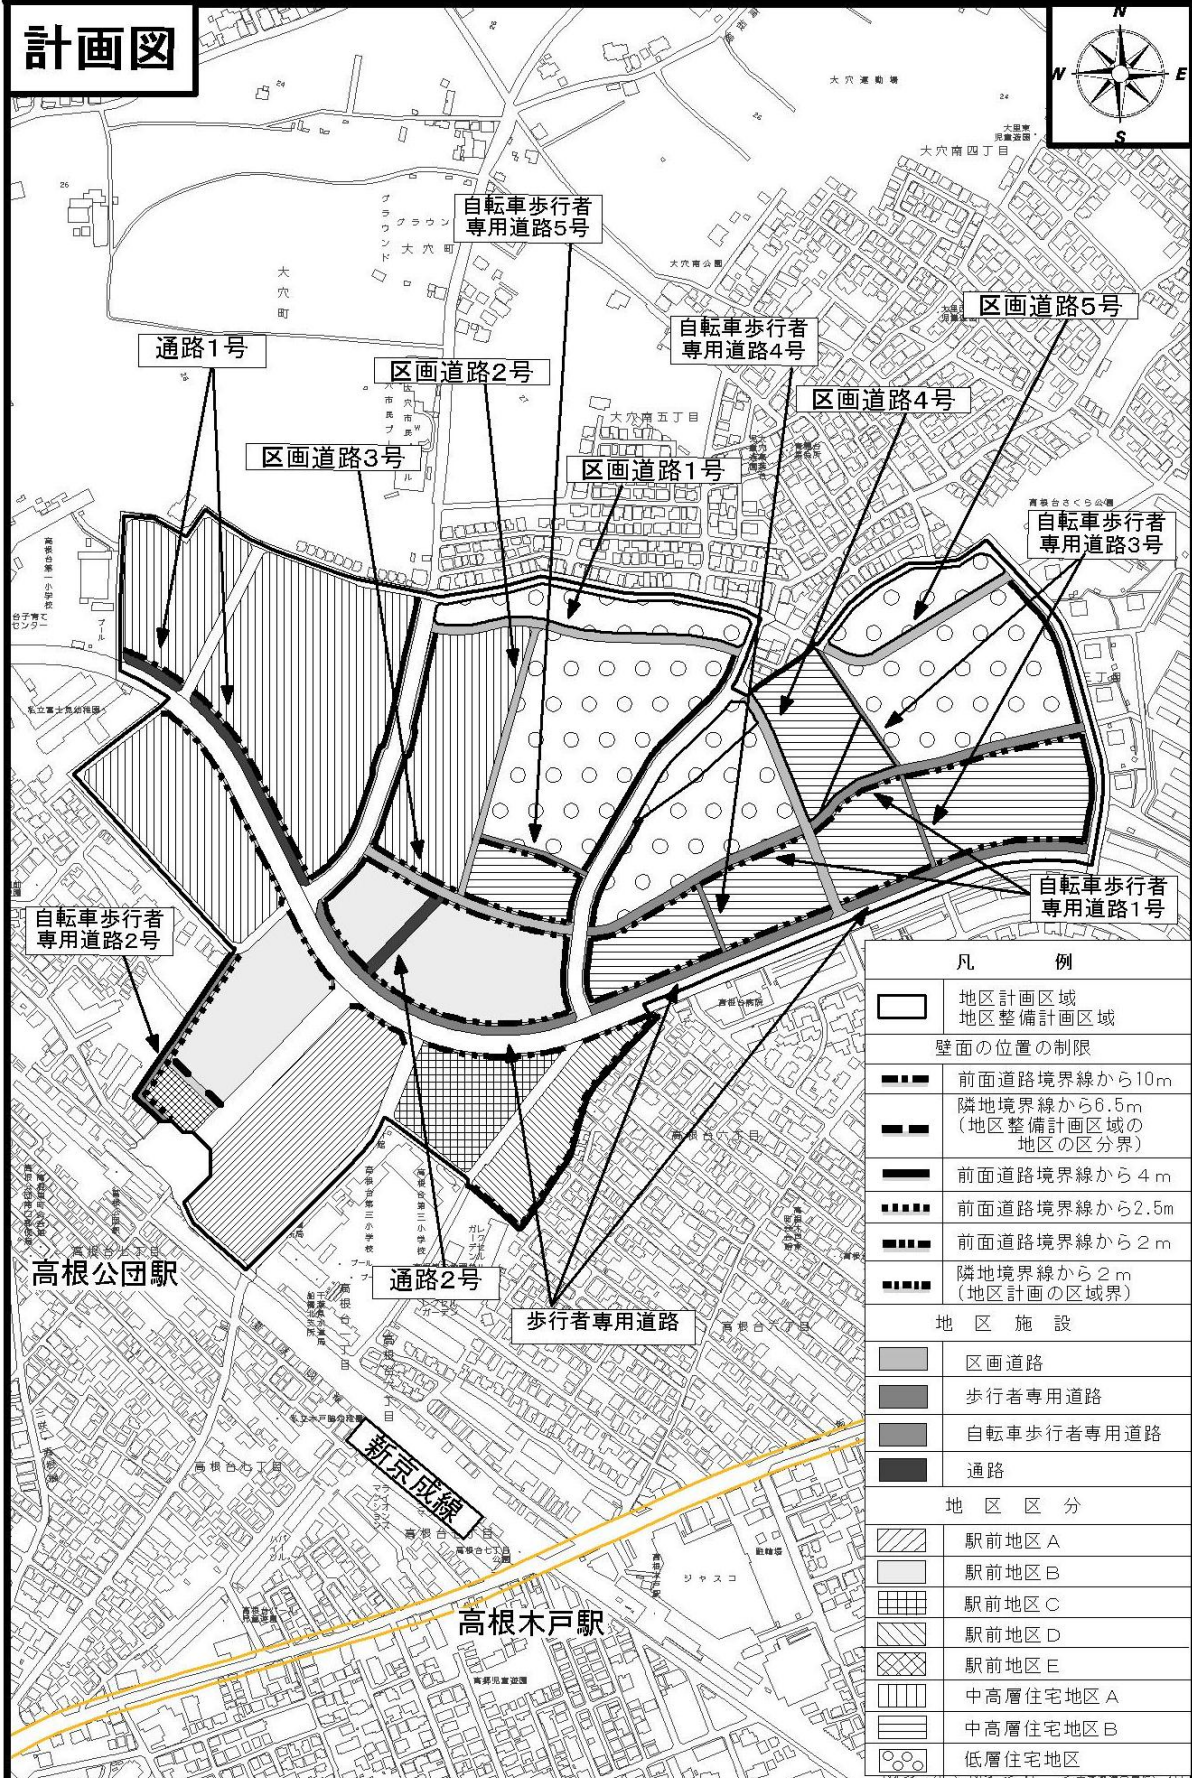

凡 例	
	地区計画区域
	地区整備計画区域
壁面の位置の制限	
	前面道路境界線から10m
	隣地境界線から6.5m (地区整備計画区域の 地区の区分界)
	前面道路境界線から4m
	前面道路境界線から2.5m
	前面道路境界線から2m
	隣地境界線から2m (地区計画の区域界)
地区施設	
	区画道路
	歩行者専用道路
	自転車歩行者専用道路
	通路
地区区分	
	駅前地区A
	駅前地区B
	駅前地区C
	駅前地区D
	駅前地区E
	中高層住宅地区A
	中高層住宅地区B
	低層住宅地区

