



やよい町第2地区地区計画

計画図

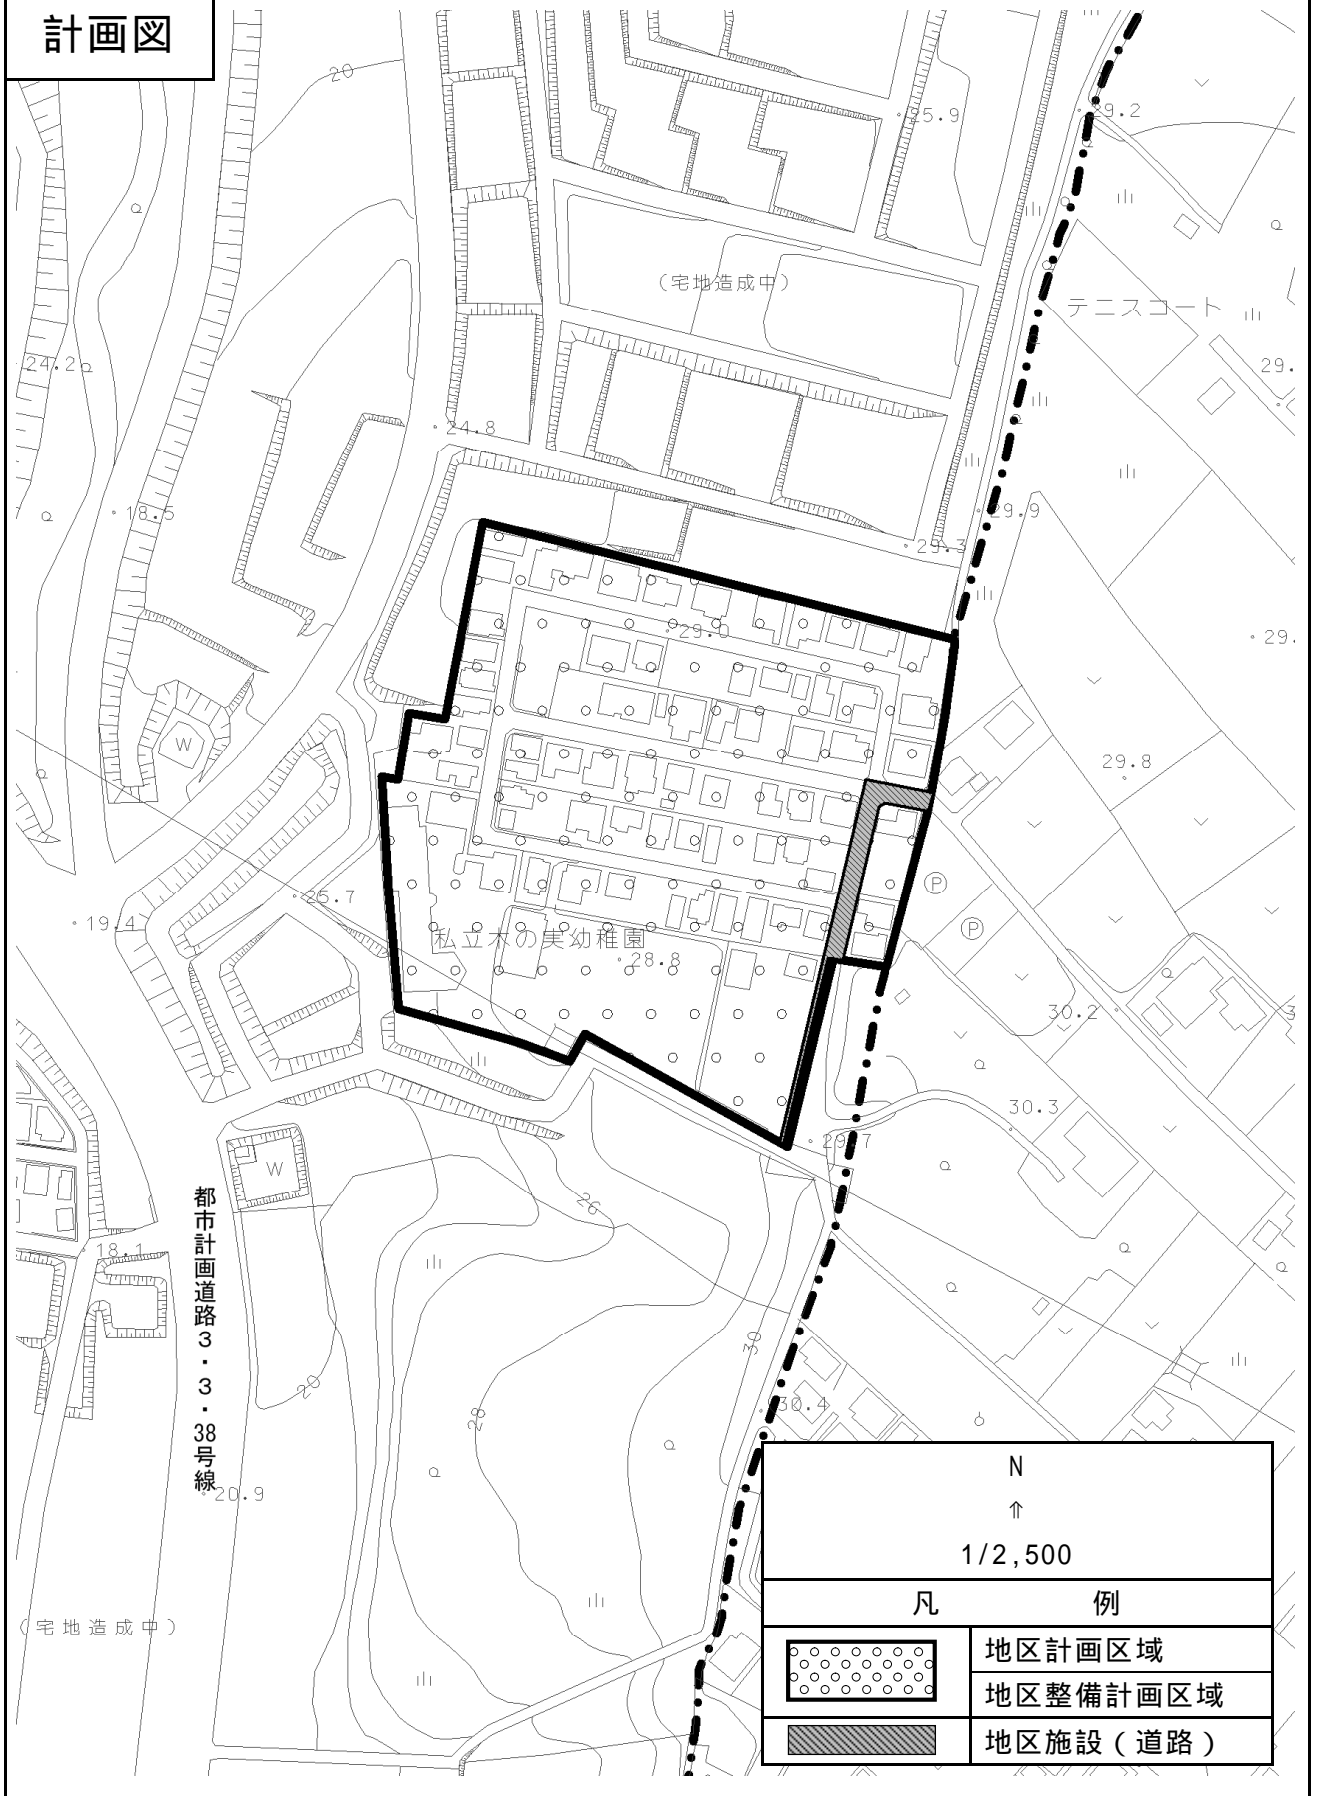

やよい町第2地区地区計画

計画図（壁面の位置の制限）

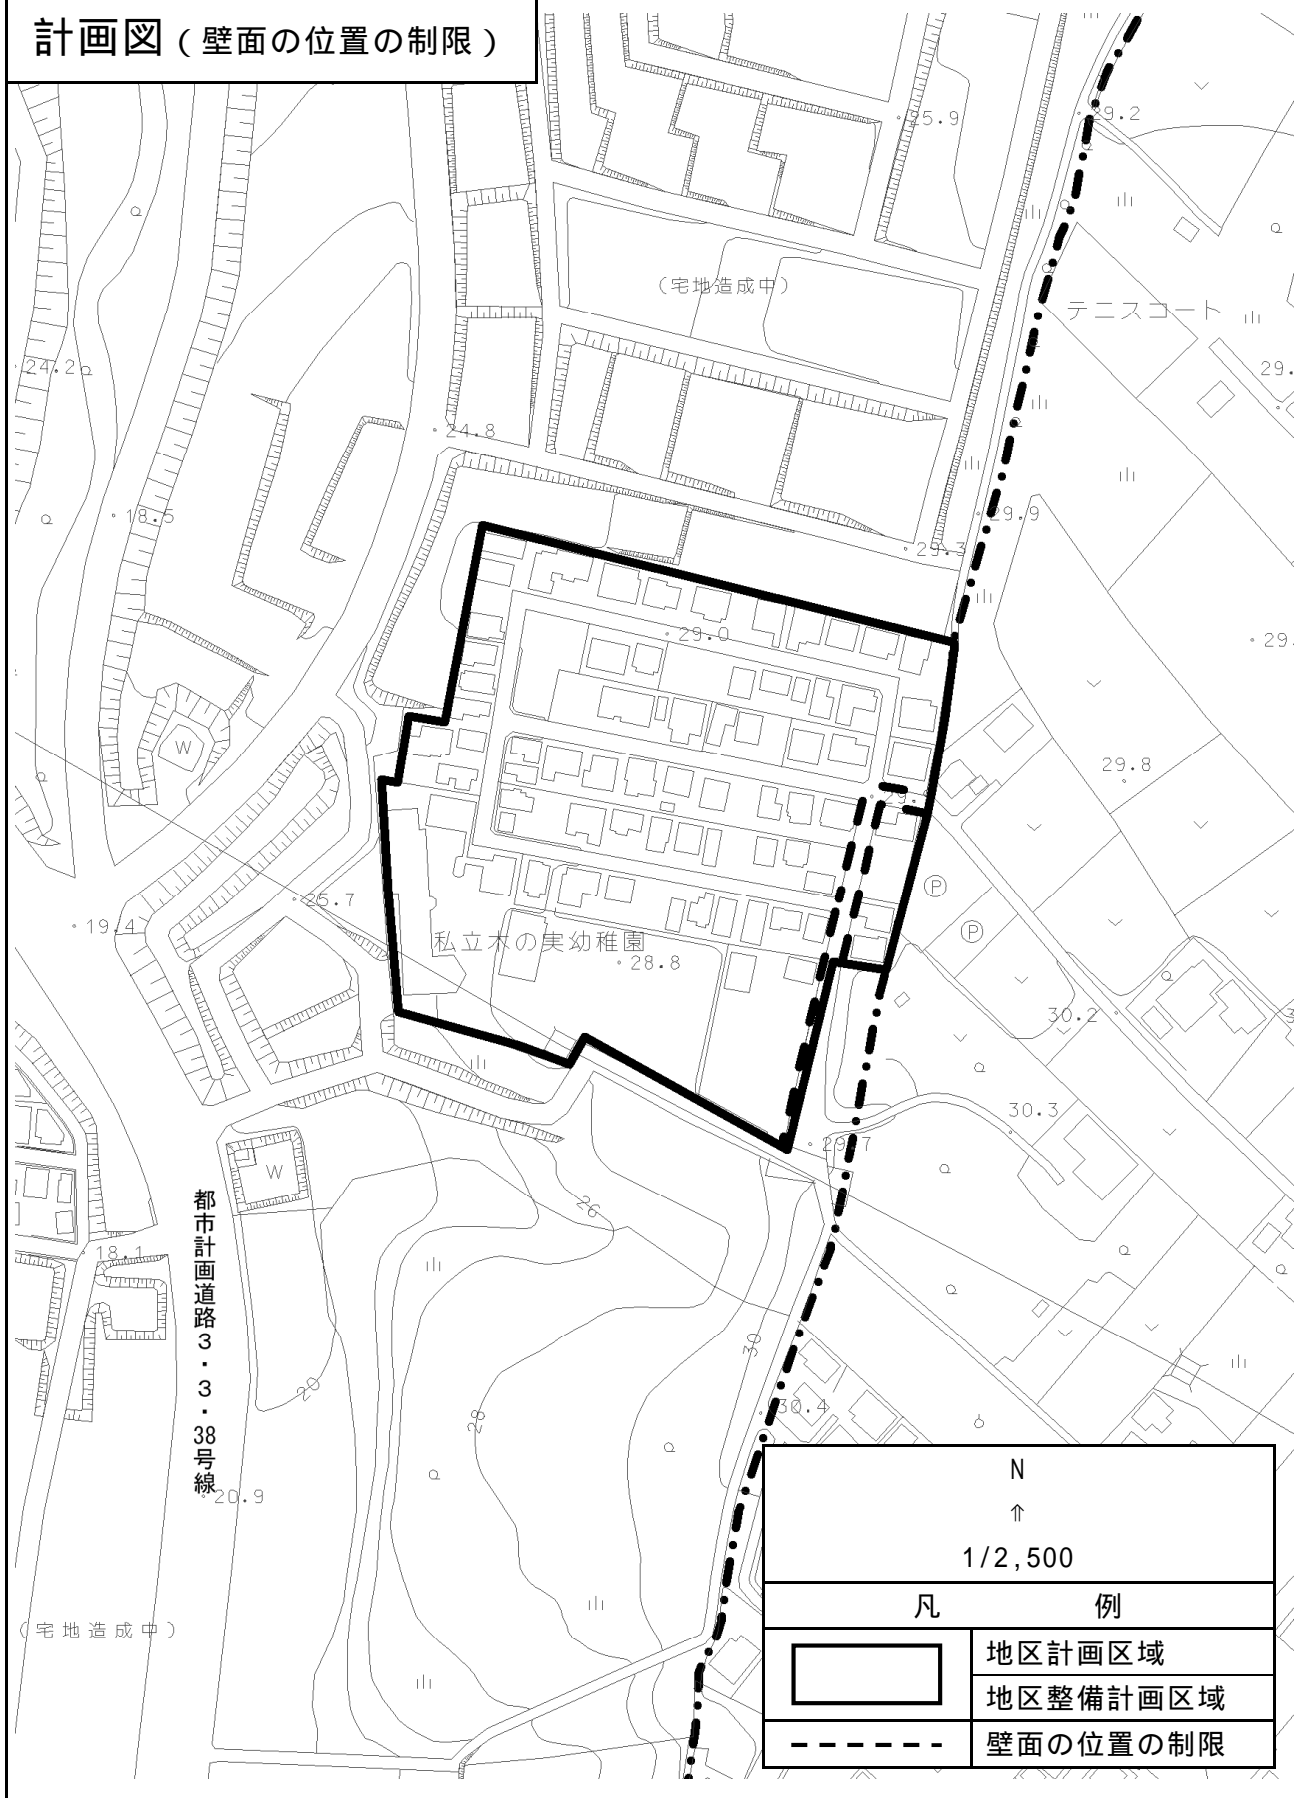

N ↑ 1/2,500	
凡	例
[Thick Solid Line]	地区計画区域
[Dashed Line]	地区整備計画区域
[Dotted Line]	壁面の位置の制限