
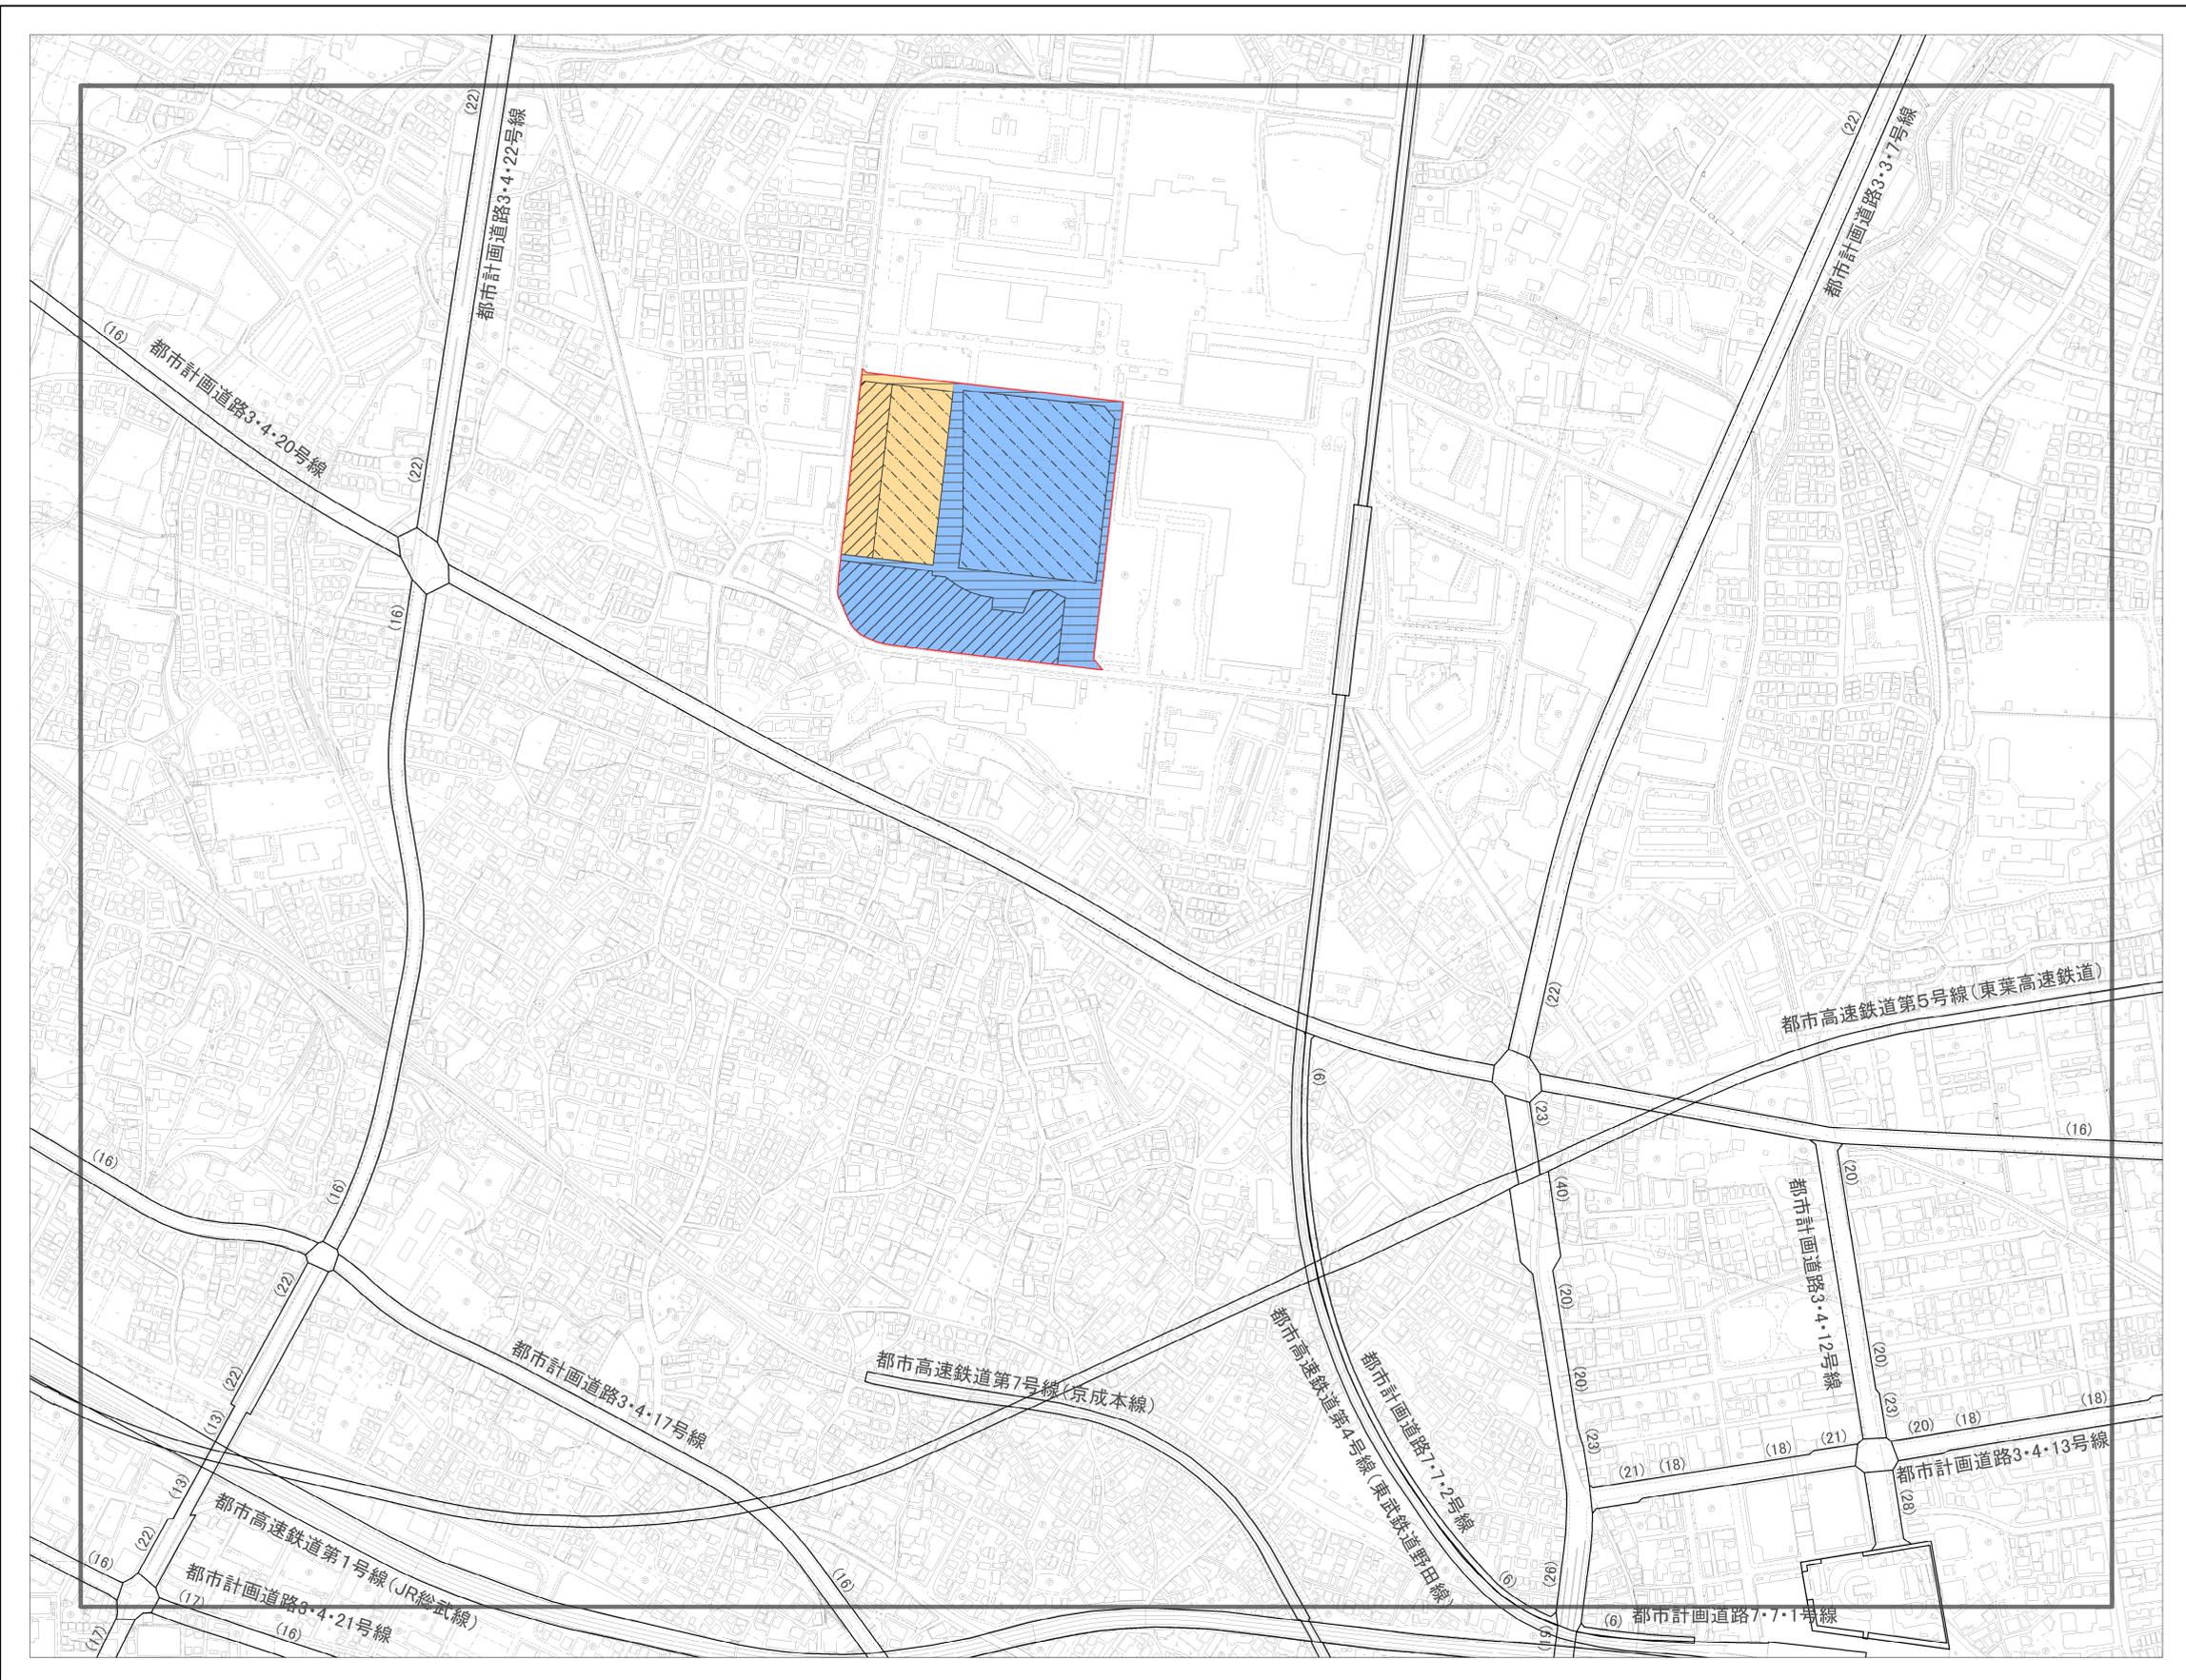


計画図（地区区分、建築物等の高さの最高限度）

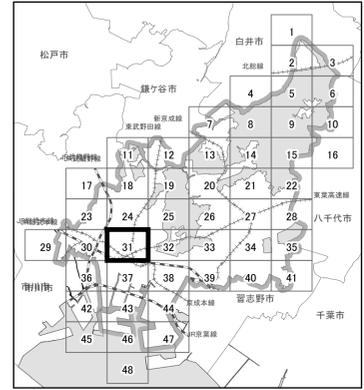

凡例	
	都市高速鉄道
	都市計画道路

凡例	
	地区計画区域
	地区整備計画区域

建築物等の高さの最高限度	
	地盤面から10m
	地盤面から31m
	地盤面から45m

地区区分	
	中高層住宅地区
	医療施設関連地区

