


(案縦覧 参考図) 新船橋駅西地区地区計画 計画図【壁面の位置の制限、地区施設】

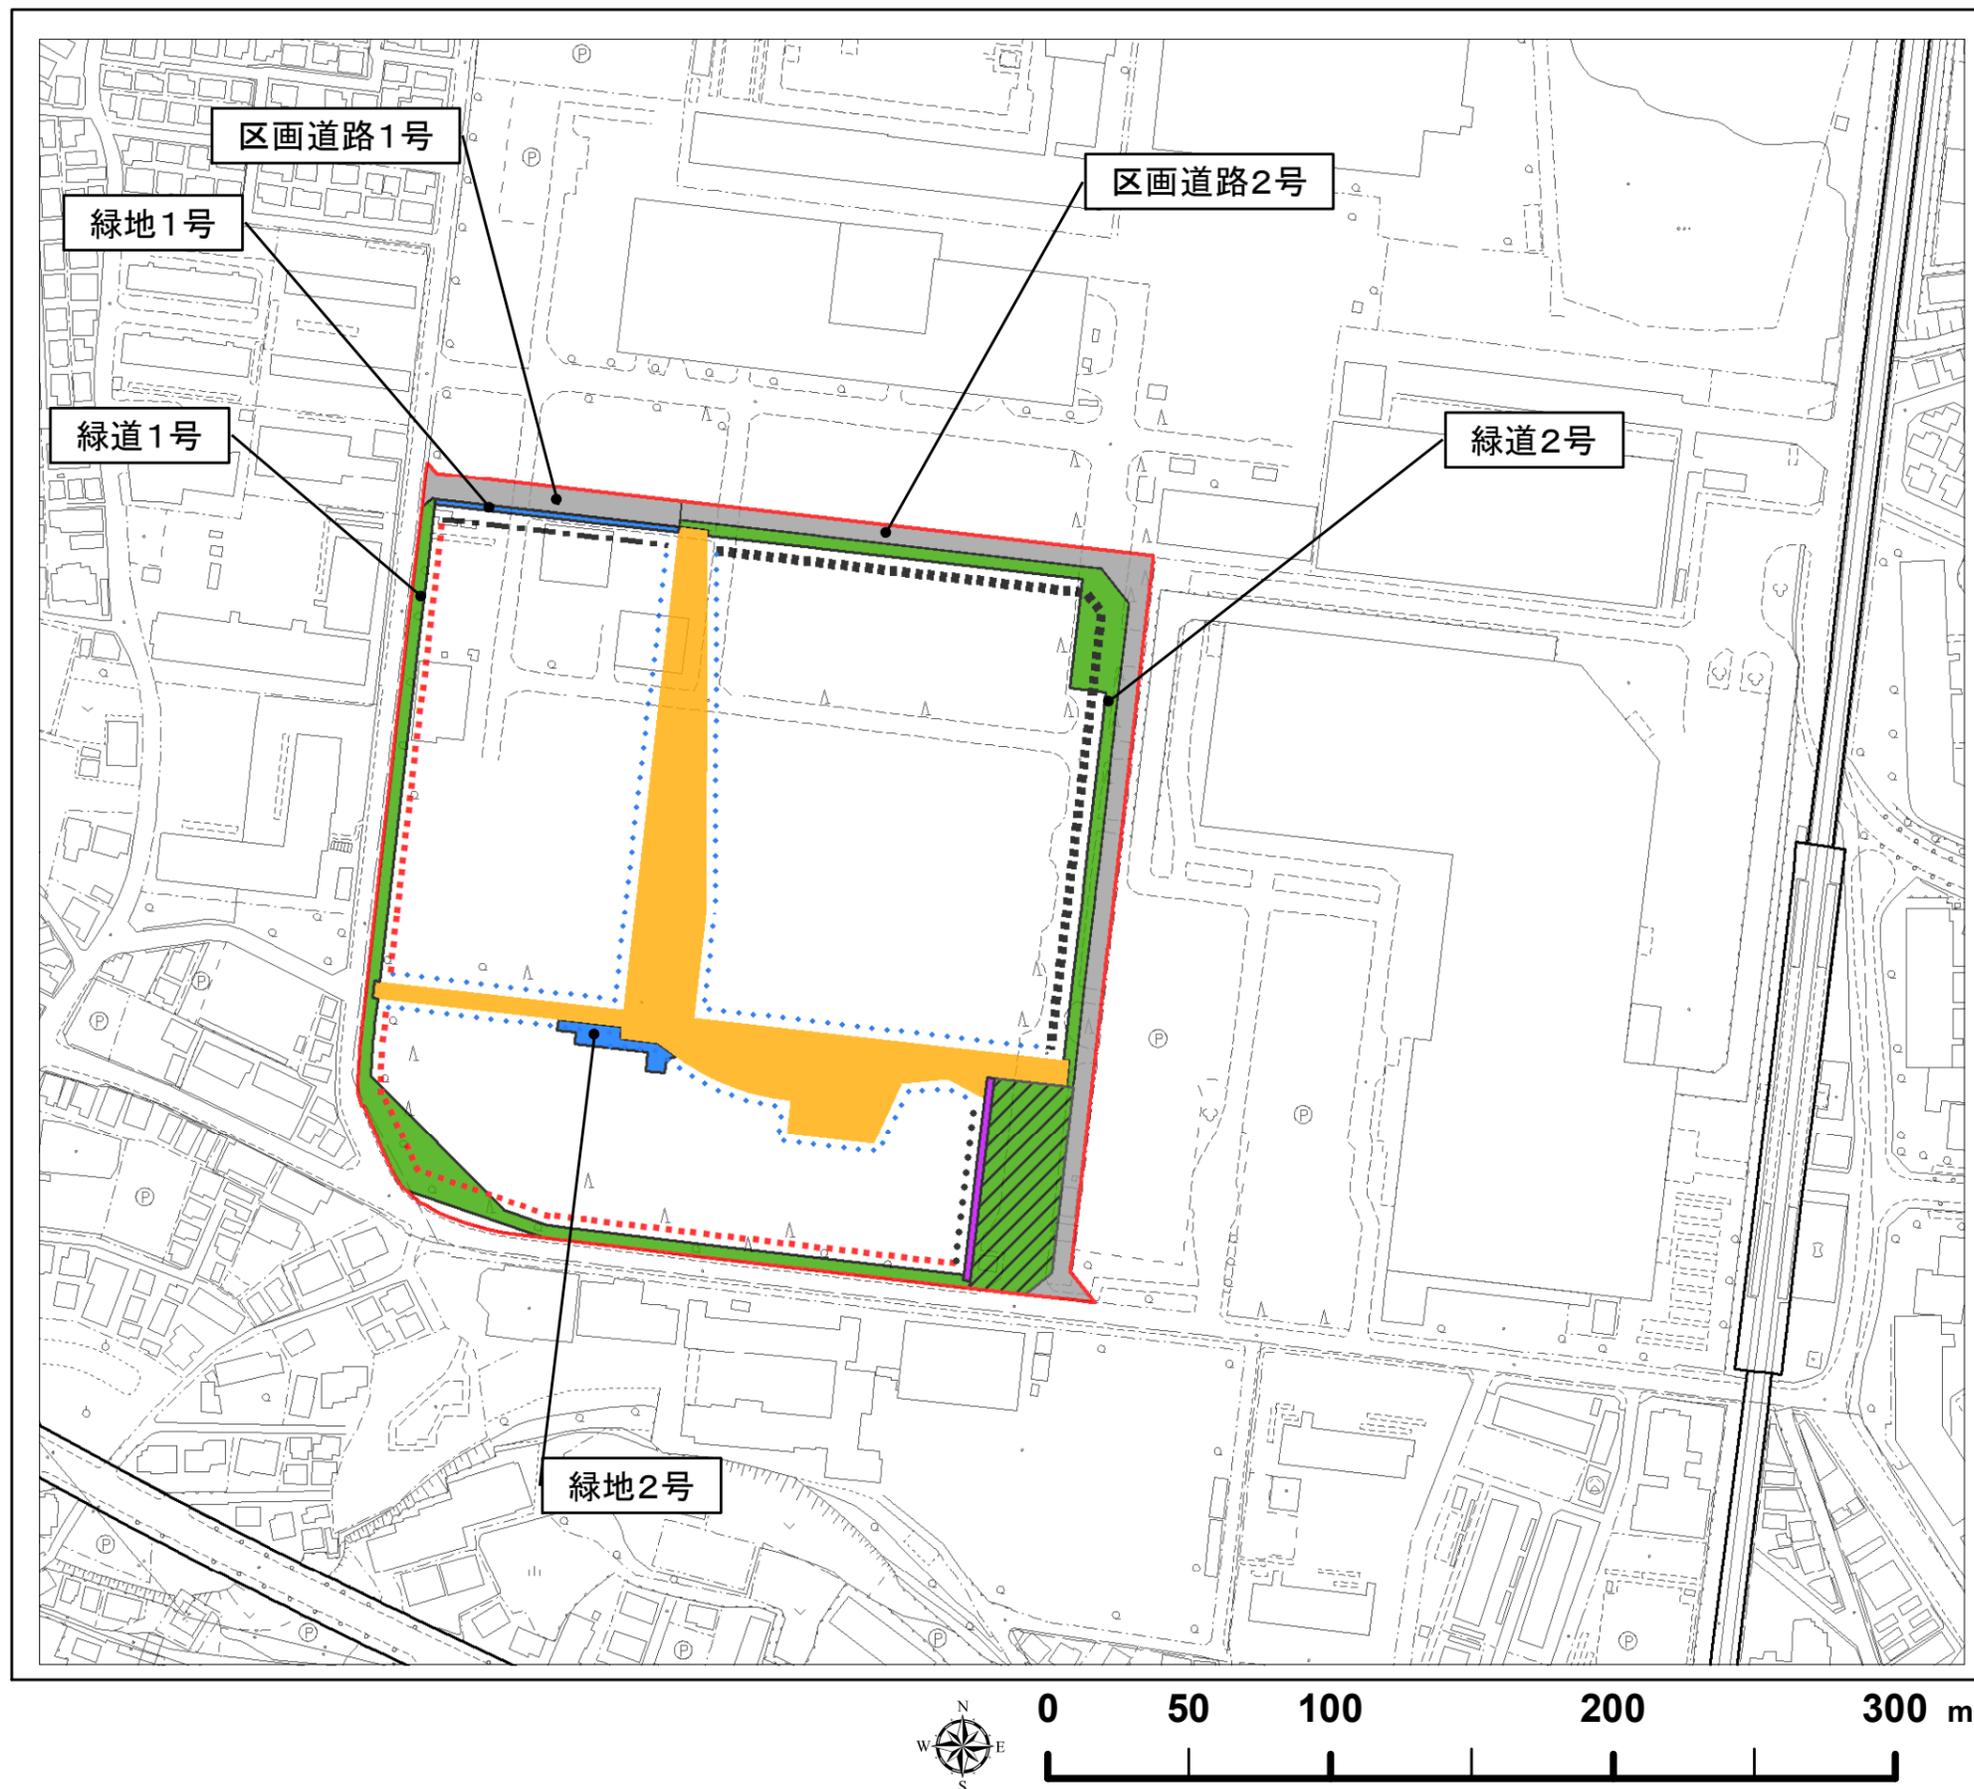

注意事項

縦覧希望者等の利便性向上を目的として、縦覧図書の写しを市ホームページでも参考として掲示しています。

掲載している縦覧図書の写しであるPDFデータの編集や印刷をすることはできません。

案縦覧図書の原本は、縦覧場所(都市計画課窓口)にてご確認ください。

| 凡例 |                  |
|----|------------------|
|    | 都市高速鉄道<br>都市計画道路 |

| 凡例       |                    |
|----------|--------------------|
|          | 地区計画区域<br>地区整備計画区域 |
| 壁面の位置の制限 |                    |
|          | 多目的スペース境界線から3.0m   |
|          | 公園境界線から3.5m        |
|          | 道路境界線から4.0m        |
|          | 道路境界線から5.0m        |
|          | 道路境界線から6.5m        |
| 地区施設     |                    |
|          | 区画道路               |
|          | 公開通路               |
|          | 緑道                 |
|          | 緑地                 |
|          | 多目的スペース            |
|          | 公園                 |