


（案縦覧 参考図）新船橋駅西地区地区計画 計画図【 地区区分、建築物等の高さの最高限度 】

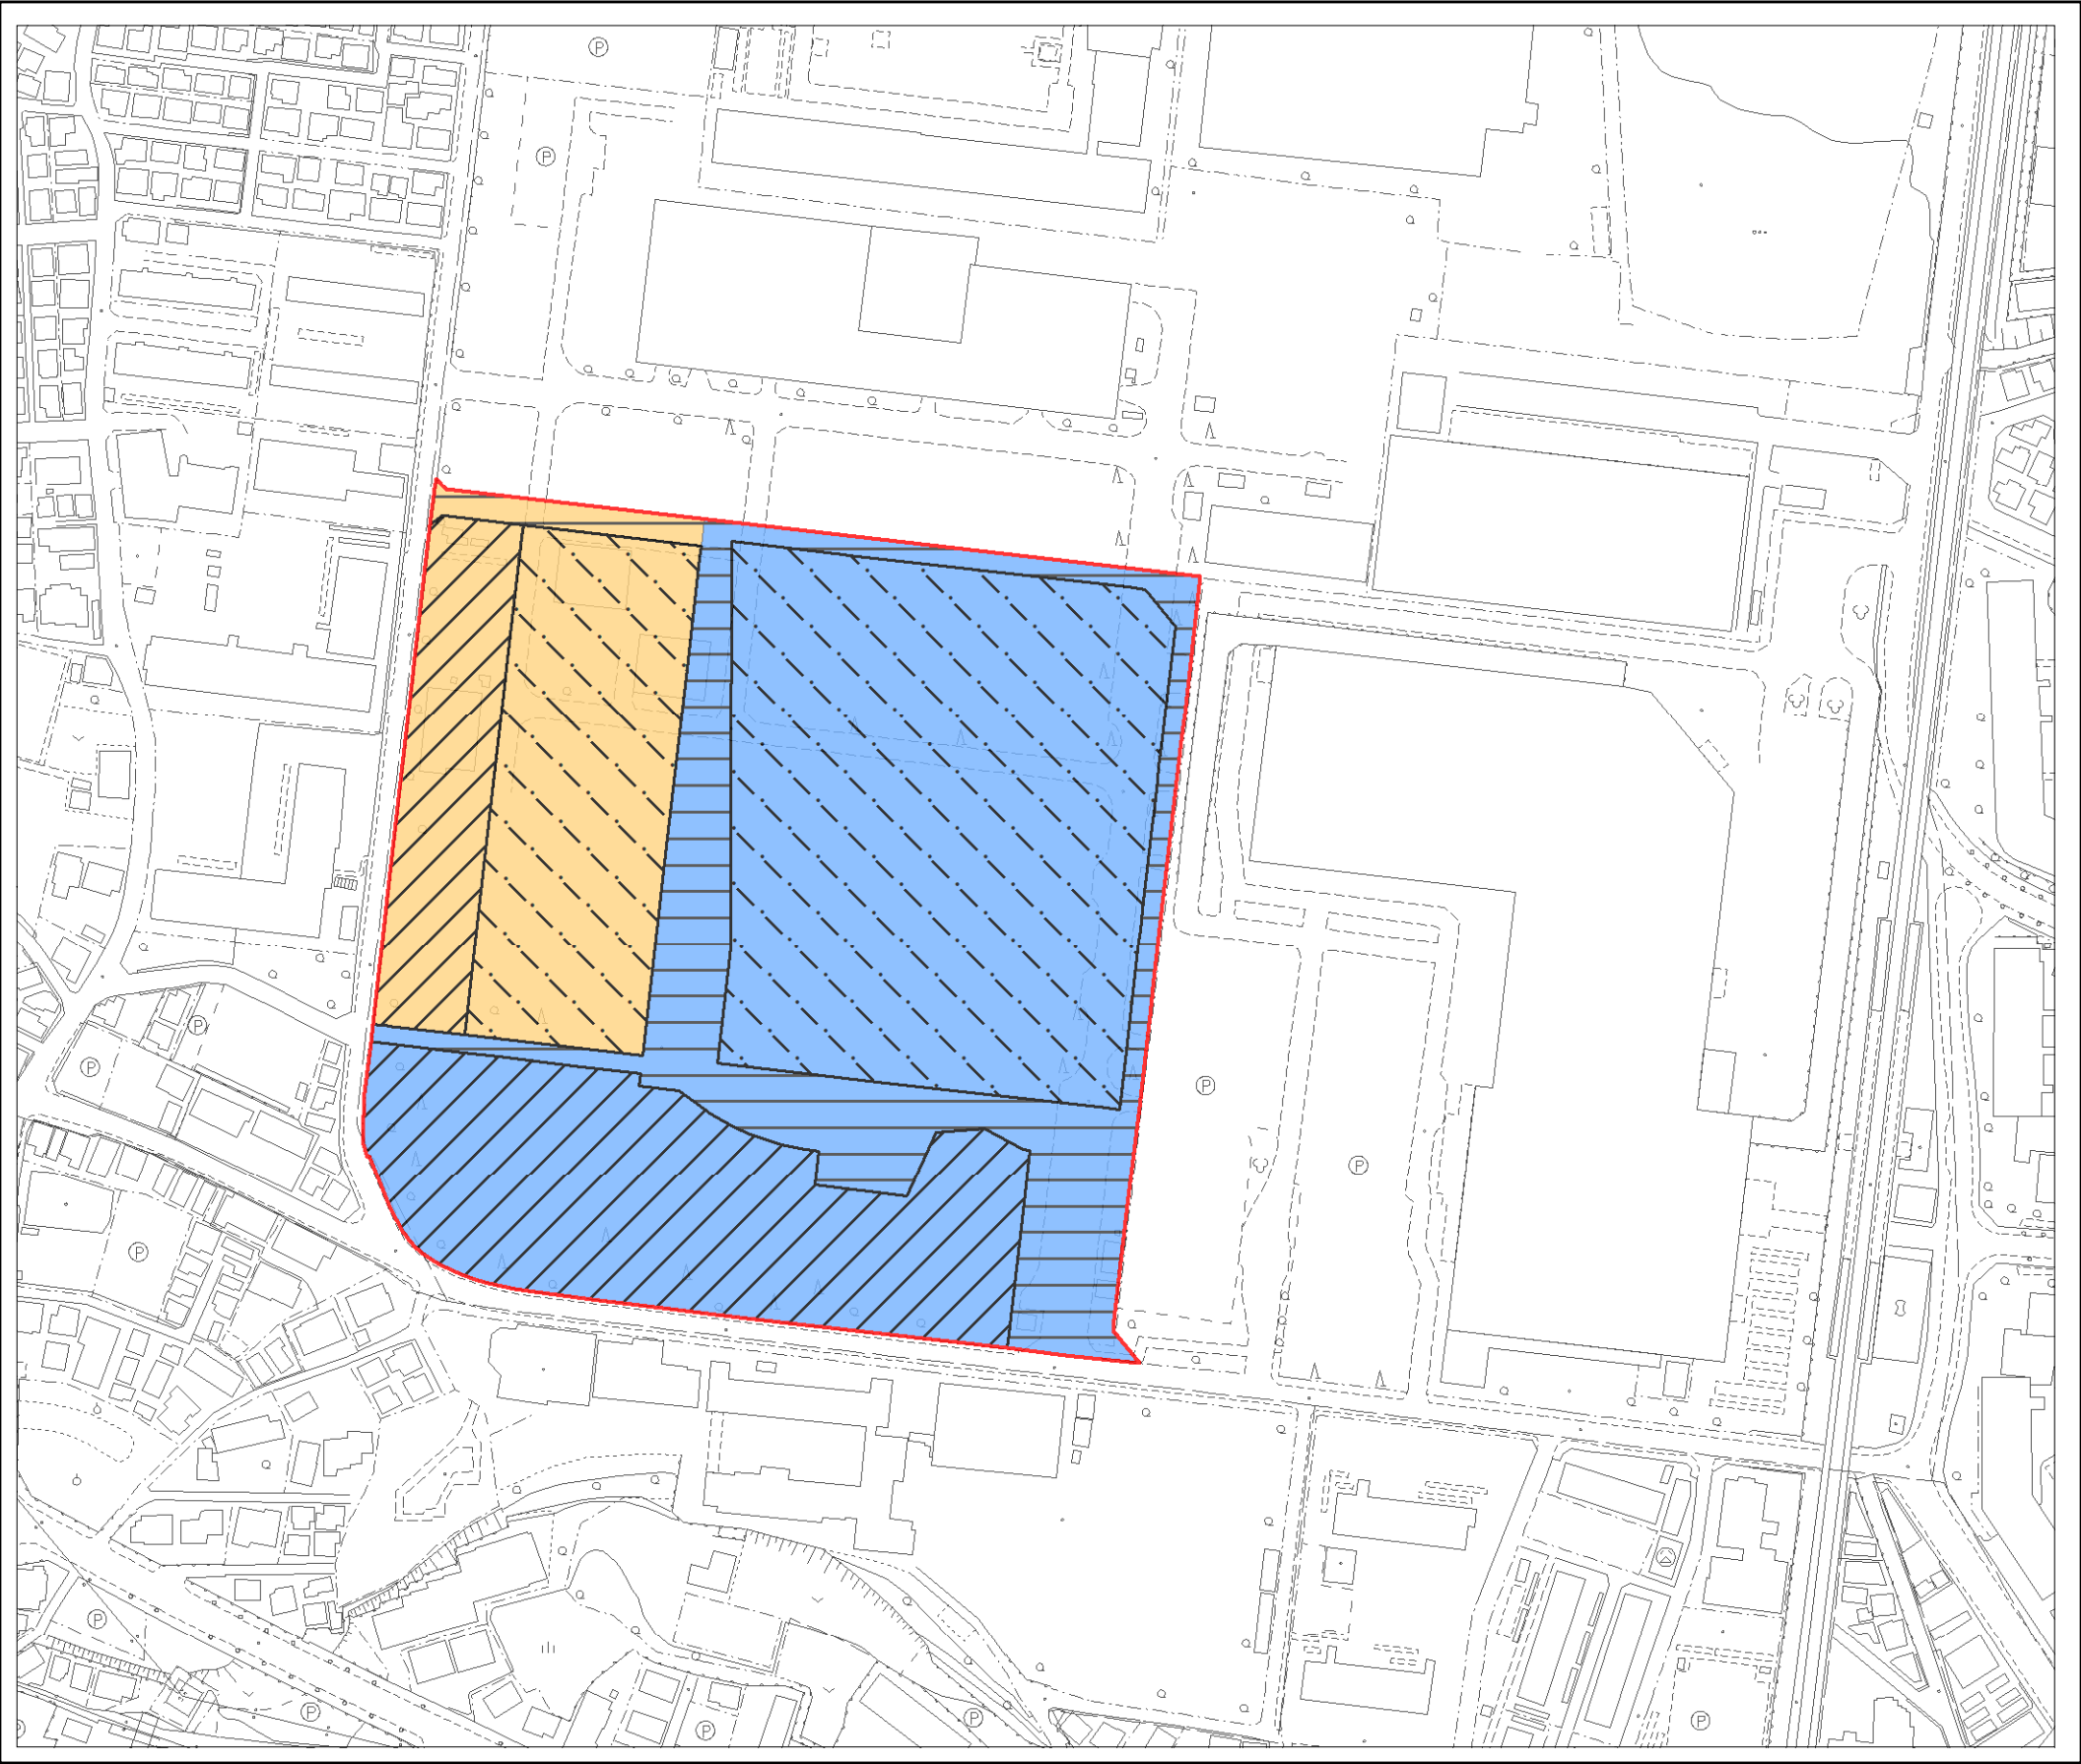

注意事項

縦覧希望者等の利便性向上を目的として、縦覧図書の写しを市ホームページでも参考として掲示しています。

掲載している縦覧図書の写しであるPDFデータの編集や印刷をすることはできません。

案縦覧図書の原本は、縦覧場所（都市計画課窓口）にてご確認ください。

凡例	
	都市高速鉄道 都市計画道路

凡例	
	地区計画区域 地区整備計画区域
建築物等の高さの最高限度	
	地盤面から10m
	地盤面から31m
	地盤面から45m
地区区分	
	中高層住宅地区
	医療施設関連地区

