


（案縦覧 参考図）新船橋駅商業地区地区計画 計画図【壁面の位置の制限、地区施設】

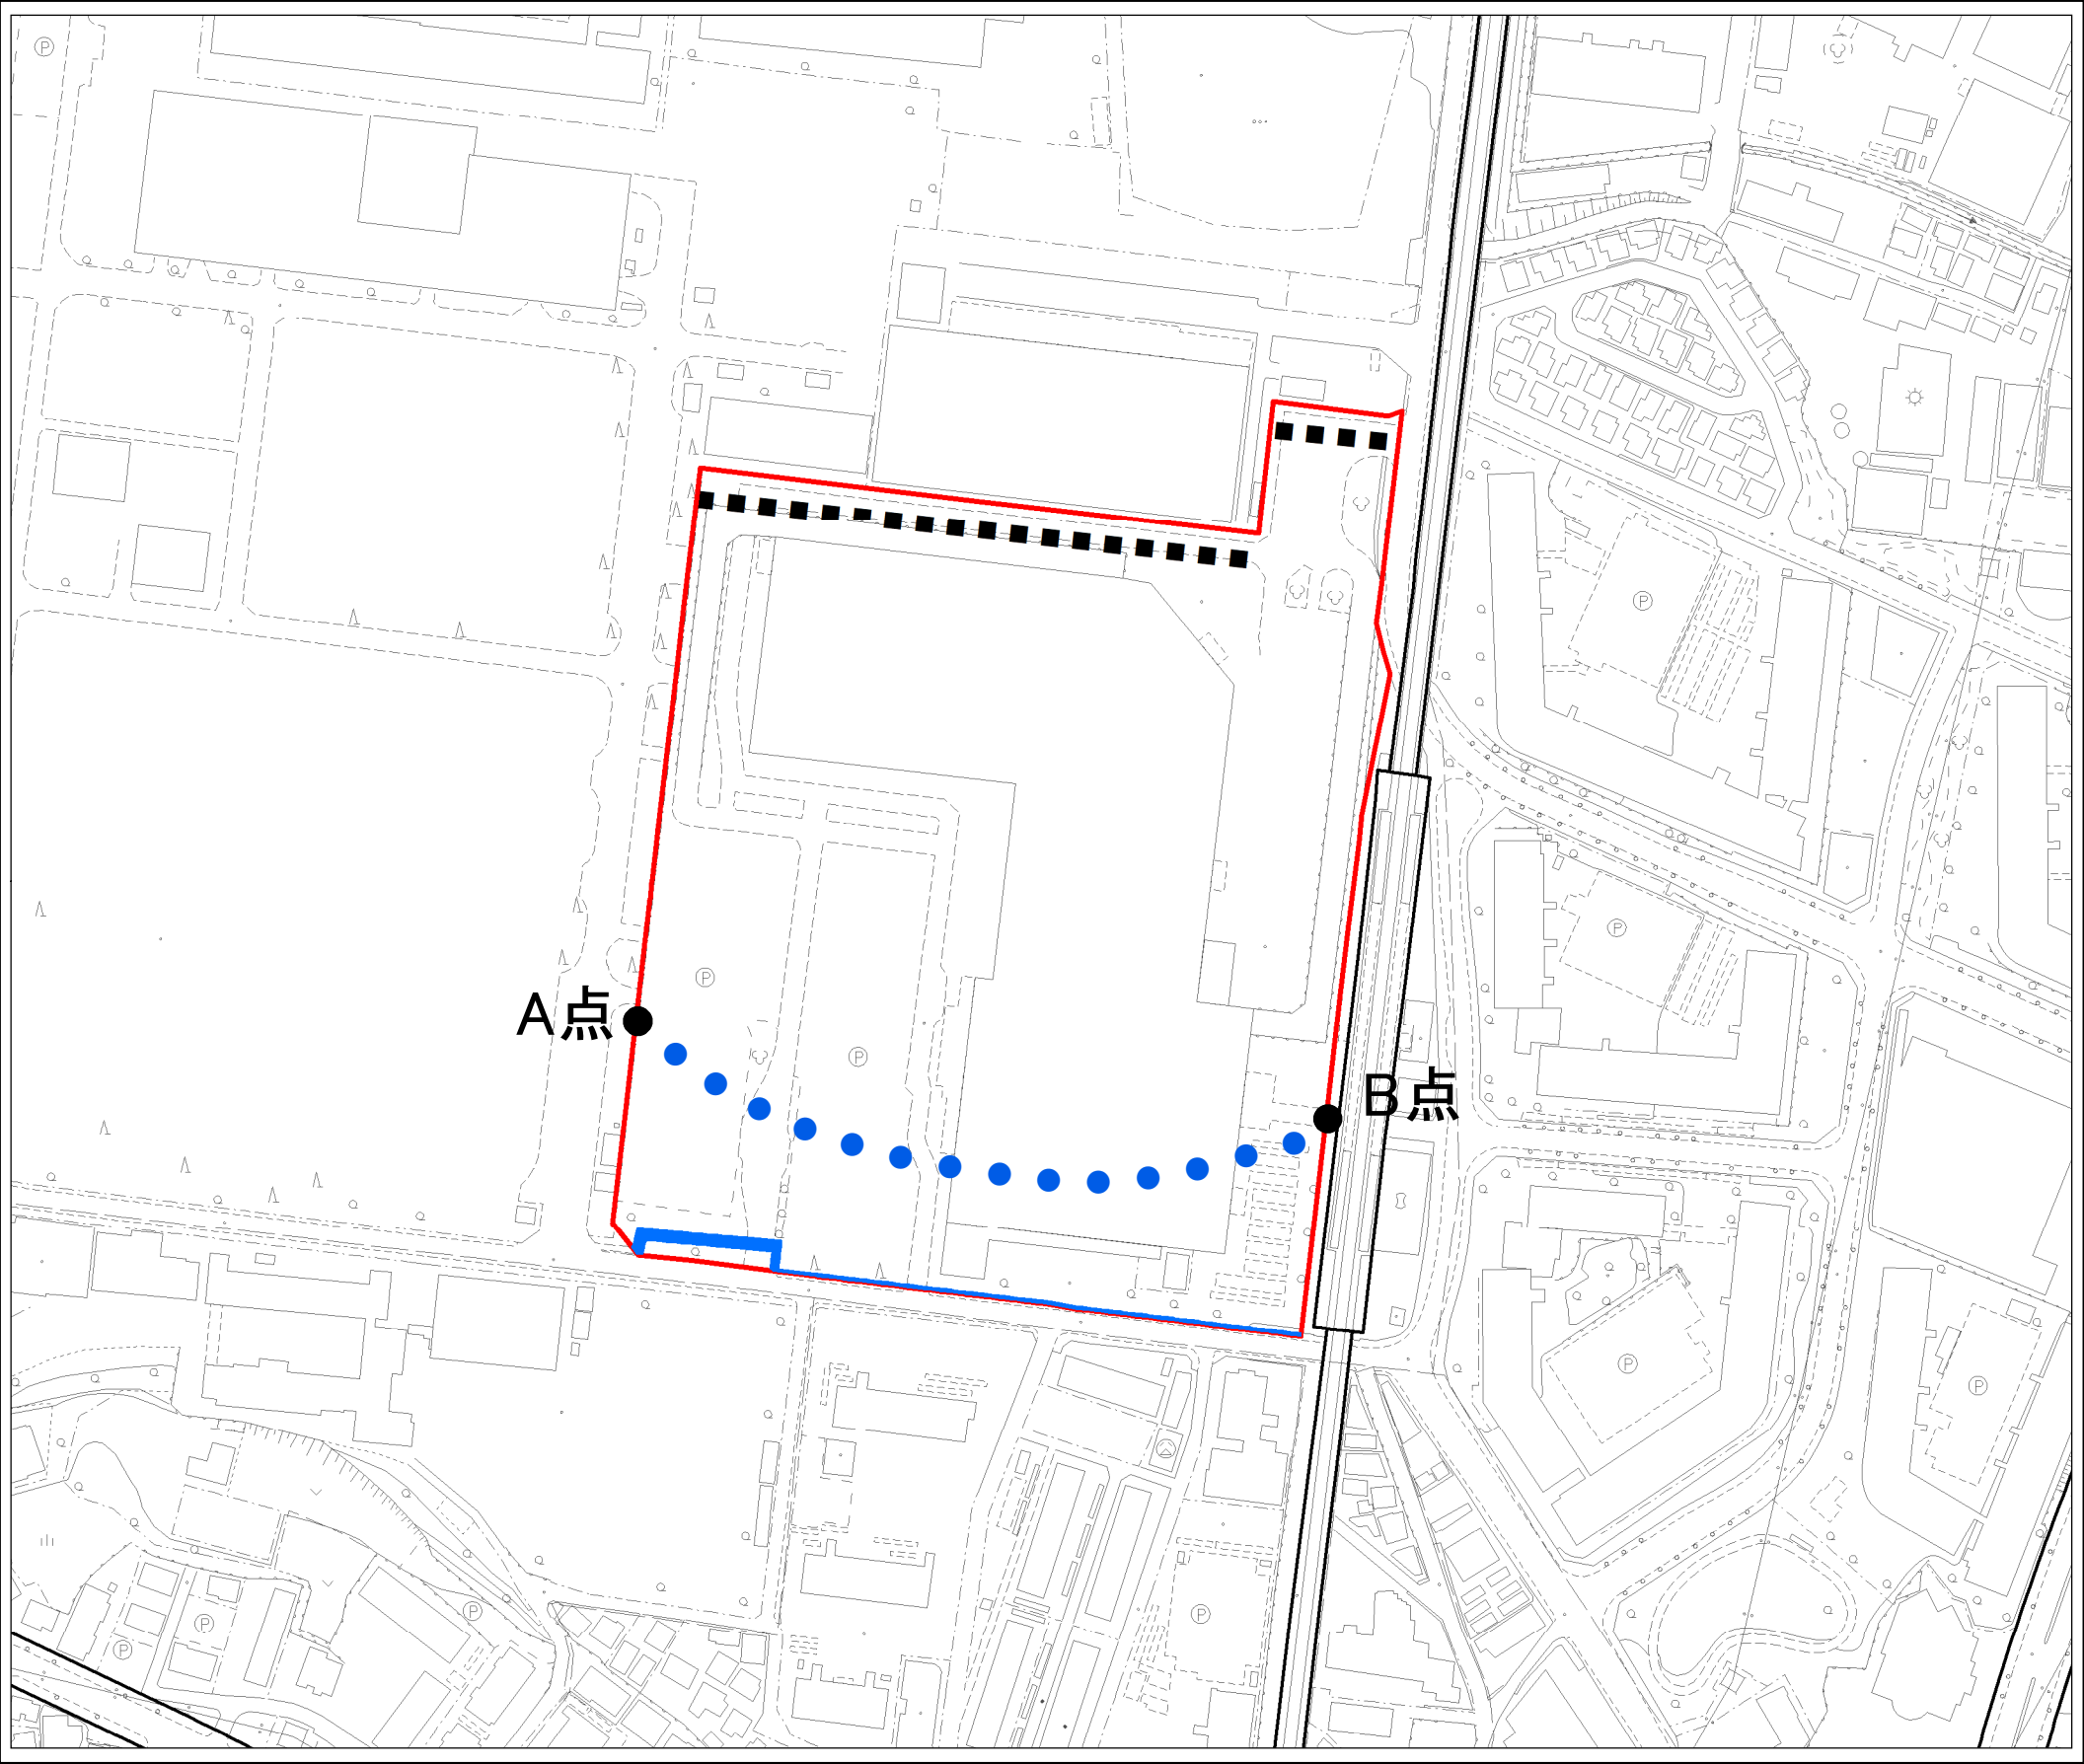

注意事項

縦覧希望者等の利便性向上を目的として、縦覧図書の写しを市ホームページでも参考として掲示しています。

掲載している縦覧図書の写しであるPDFデータの編集や印刷をすることはできません。

案縦覧図書の原本は、縦覧場所（都市計画課窓口）にてご確認ください。

凡例	
	都市高速鉄道 都市計画道路

凡例	
	地区計画区域 地区整備計画区域
壁面の位置の制限	
	隣地境界線から10m
地区施設	
	公開通路(概略的配置)
	歩道状空地

壁面の位置の制限：図示のほか、道路境界線から2m、隣地境界線から2m