



計画図

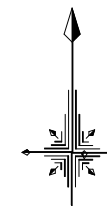

S=1/2500

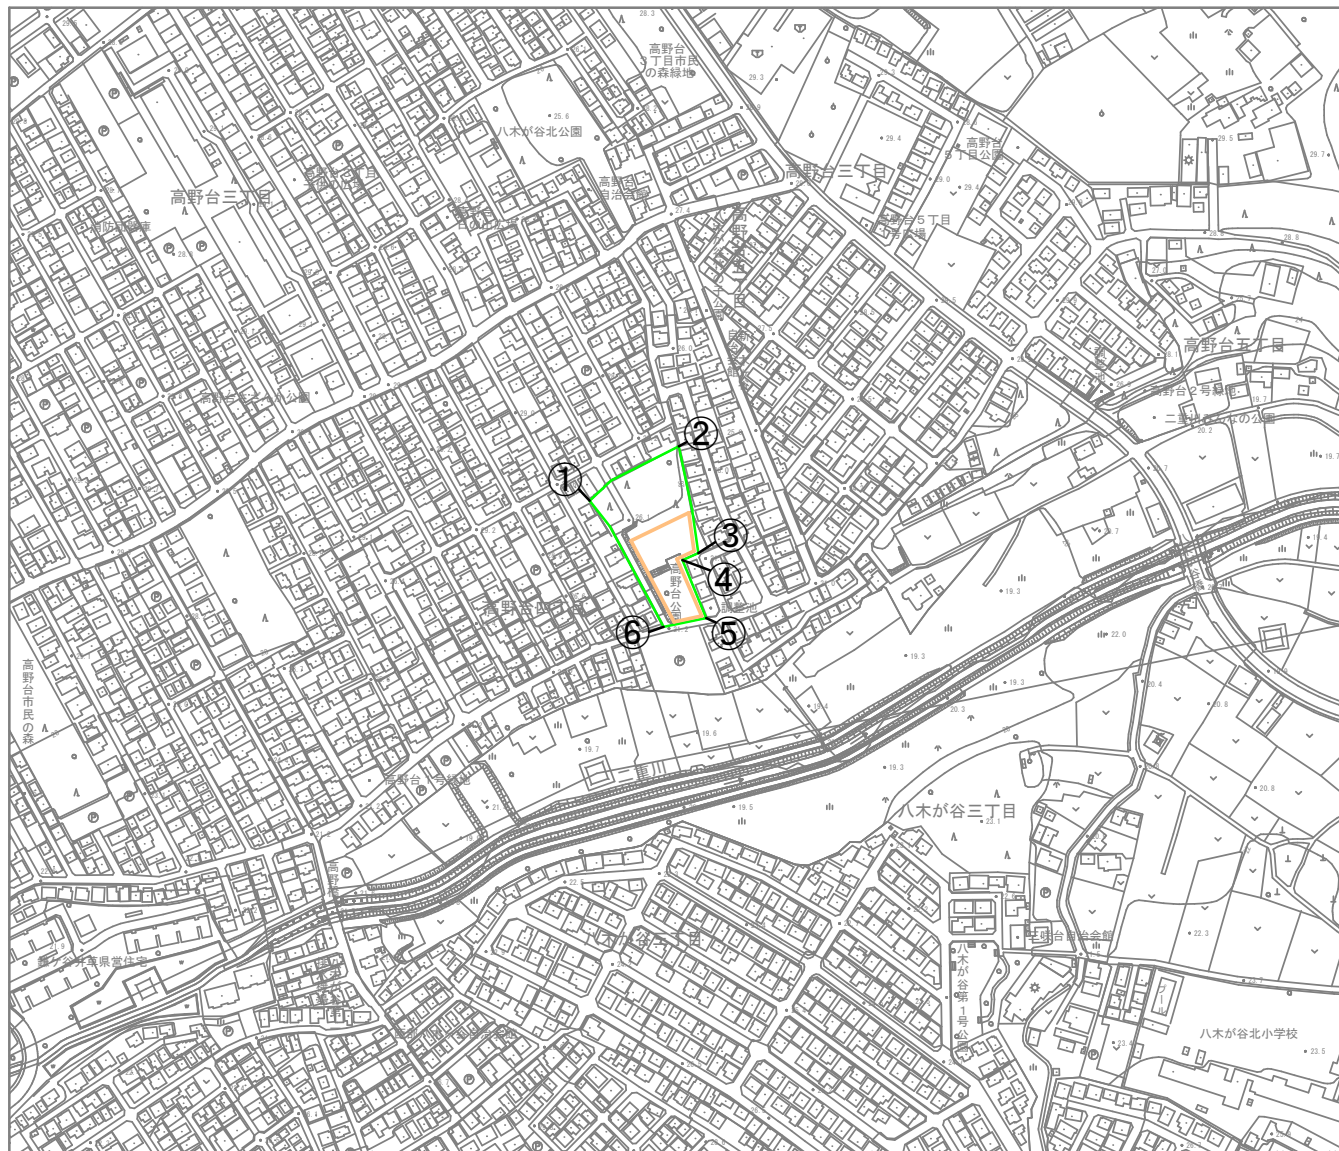

2・2・92
高野台公園

①～②	地番界
②～③	地番界
③～④	地番界
④～⑤	地番界
⑤～⑥	道路界
⑥～①	地番界

凡 例	
	变更后区域
	变更前区域

公園名	高野台公園
所在地	船橋市高野台四丁目683番1ほか
図面種別	計画図
縮尺	1:2500 (A2)
船橋市都市整備部公園緑地課	