


# 設計予想図

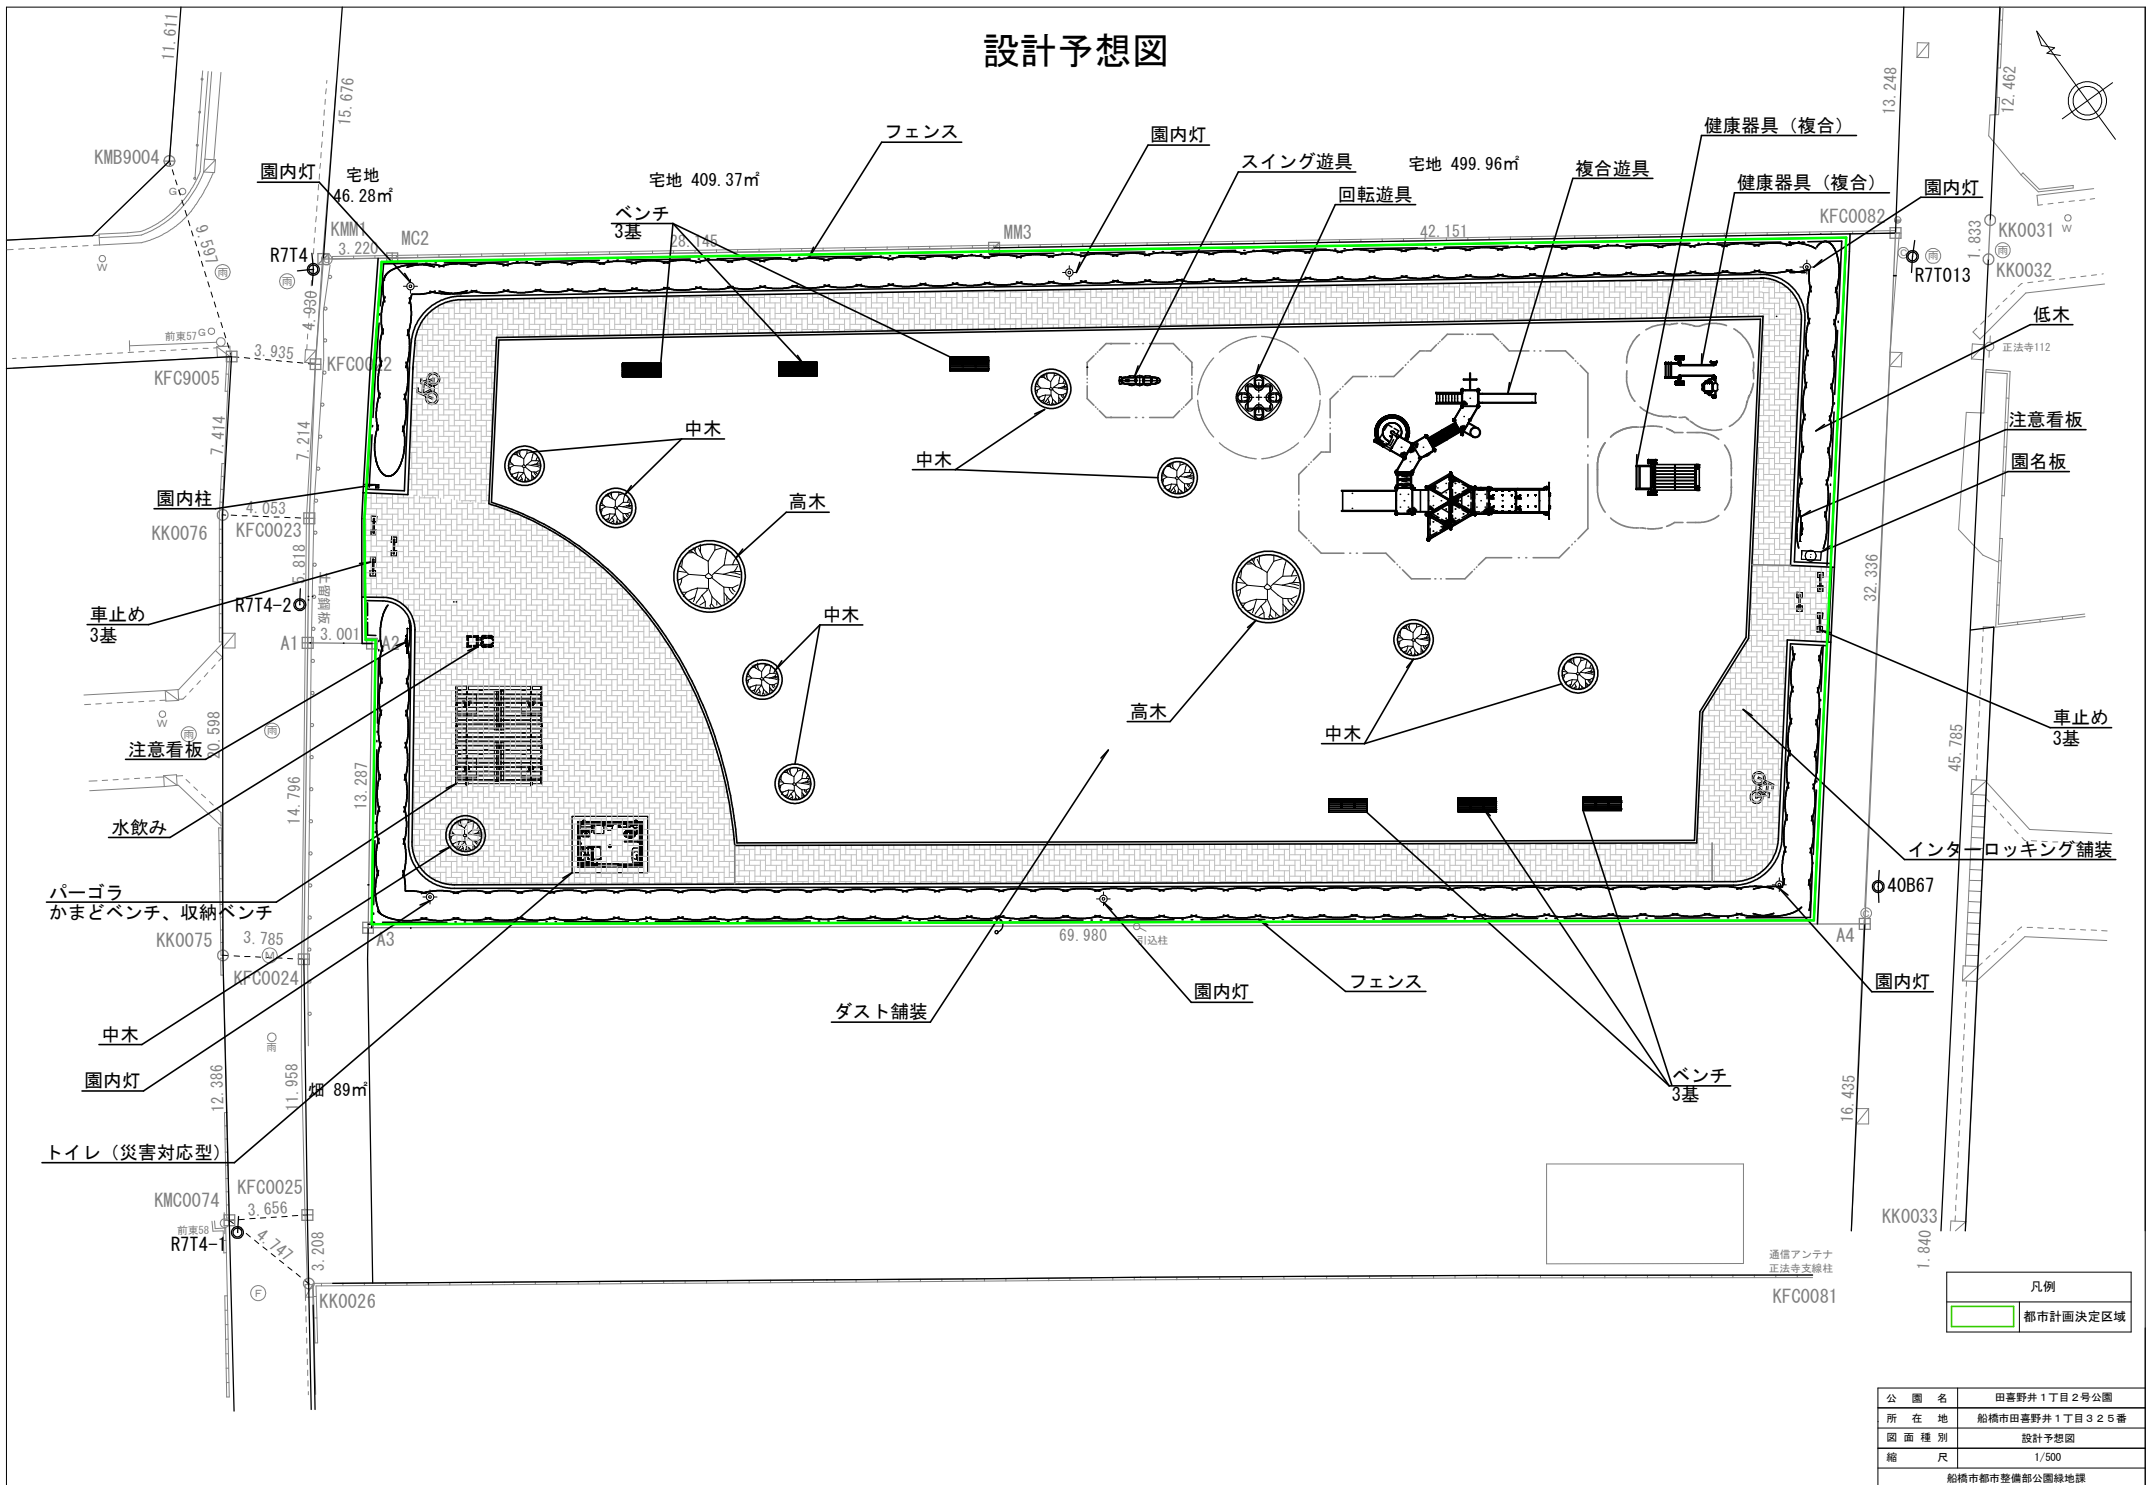

凡例	
<span style="border: 1px solid green; display: inline-block; width: 10px; height: 10px;"></span>	都市計画決定区域

公園名	田喜野井1丁目2号公園
所在地	船橋市田喜野井1丁目325番
図面種別	設計予想図
縮尺	1/500
船橋市都市整備部公園緑地課	