


設計予想図

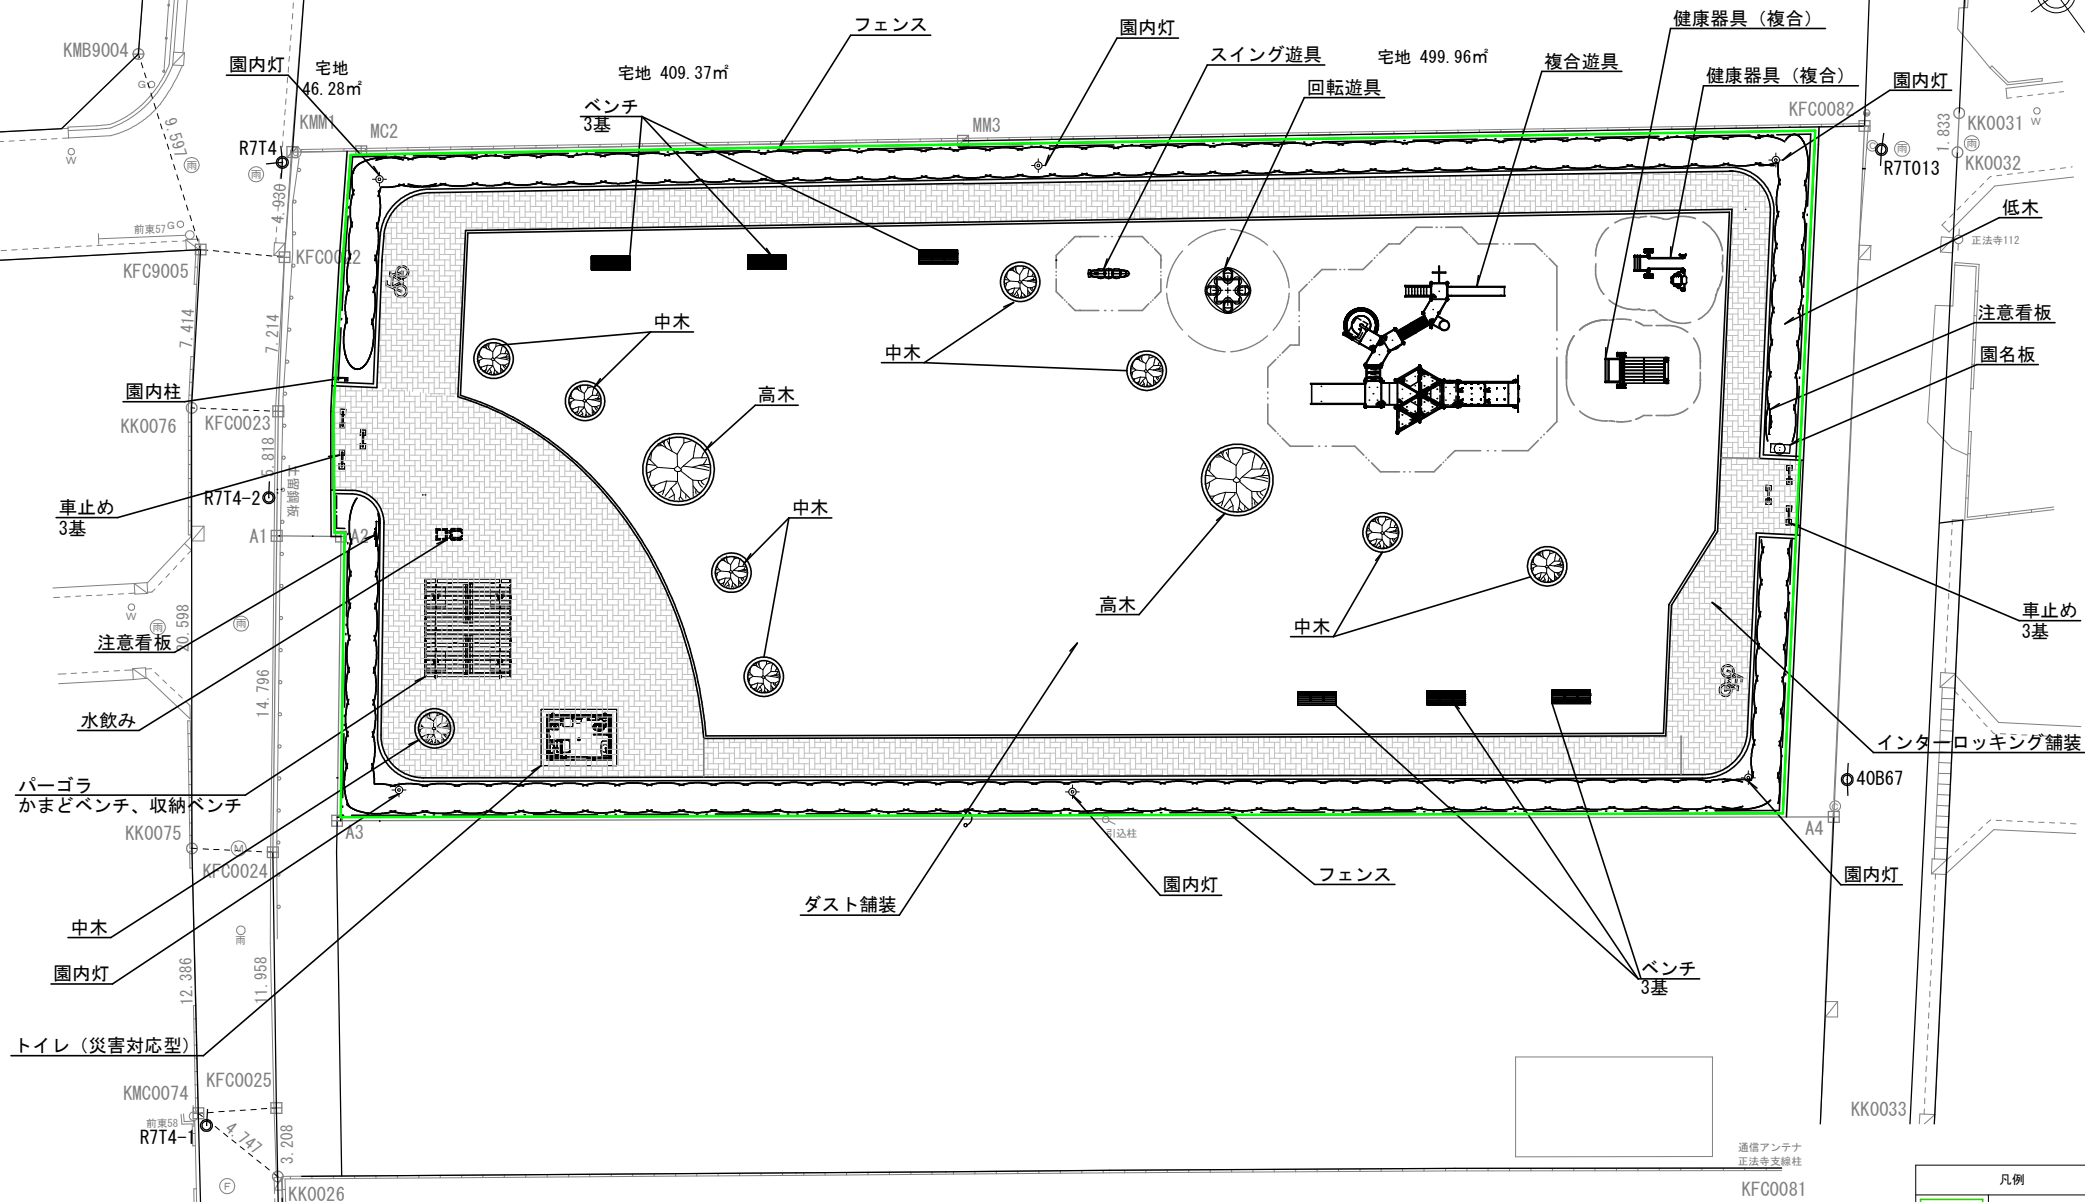

公 園 名	田喜野井 1 丁目 2 号公園
所 在 地	船橋市田喜野井 1 丁目 3 2 5 番
図 面 種 別	設計予想図
縮 尺	1/250
船橋市都市整備部公園緑地課	