



船橋都市計画生産緑地地区の変更について（船橋市決定）計画図（1）

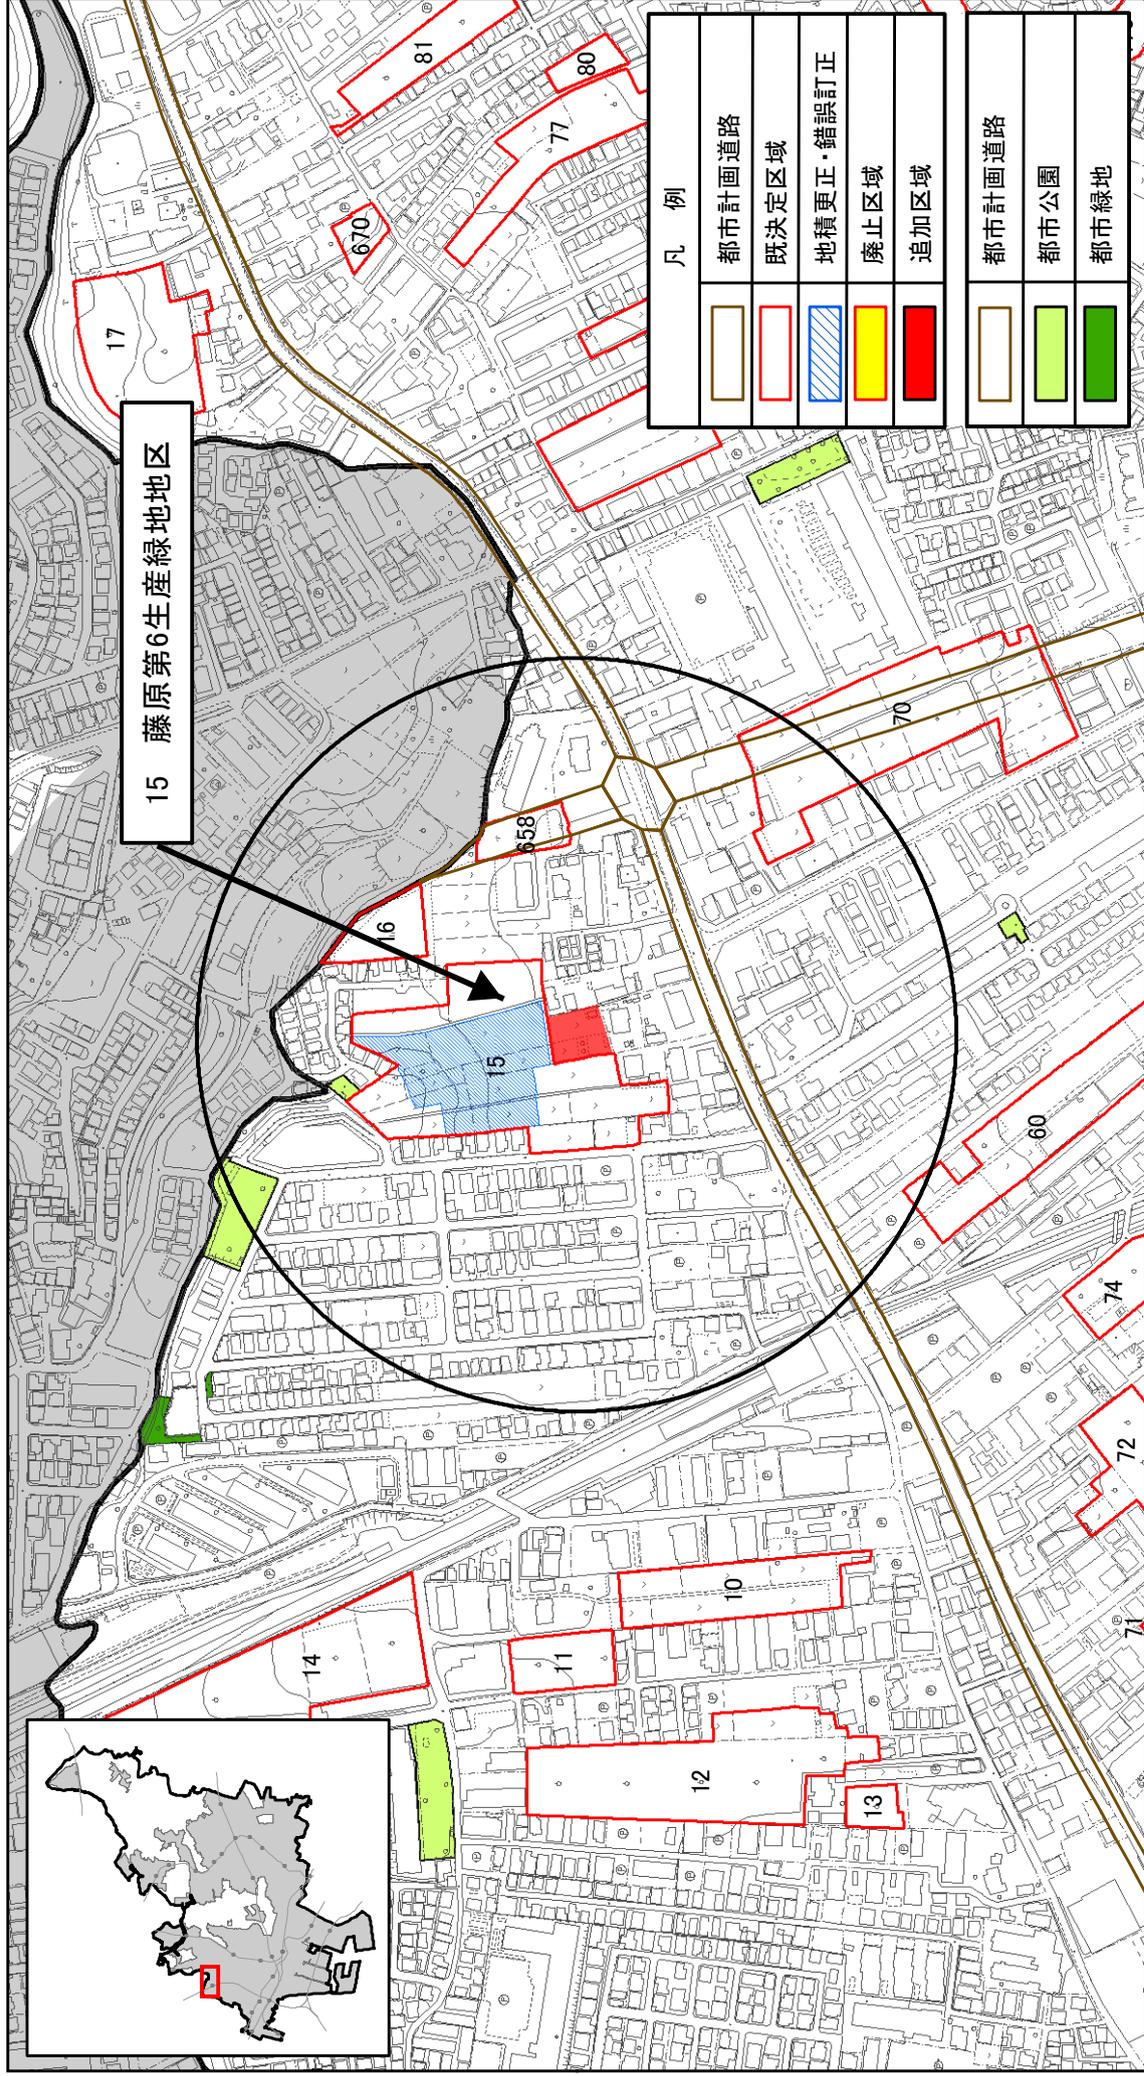


船橋都市計画生産緑地地区の変更について（船橋市決定）計画図（2）

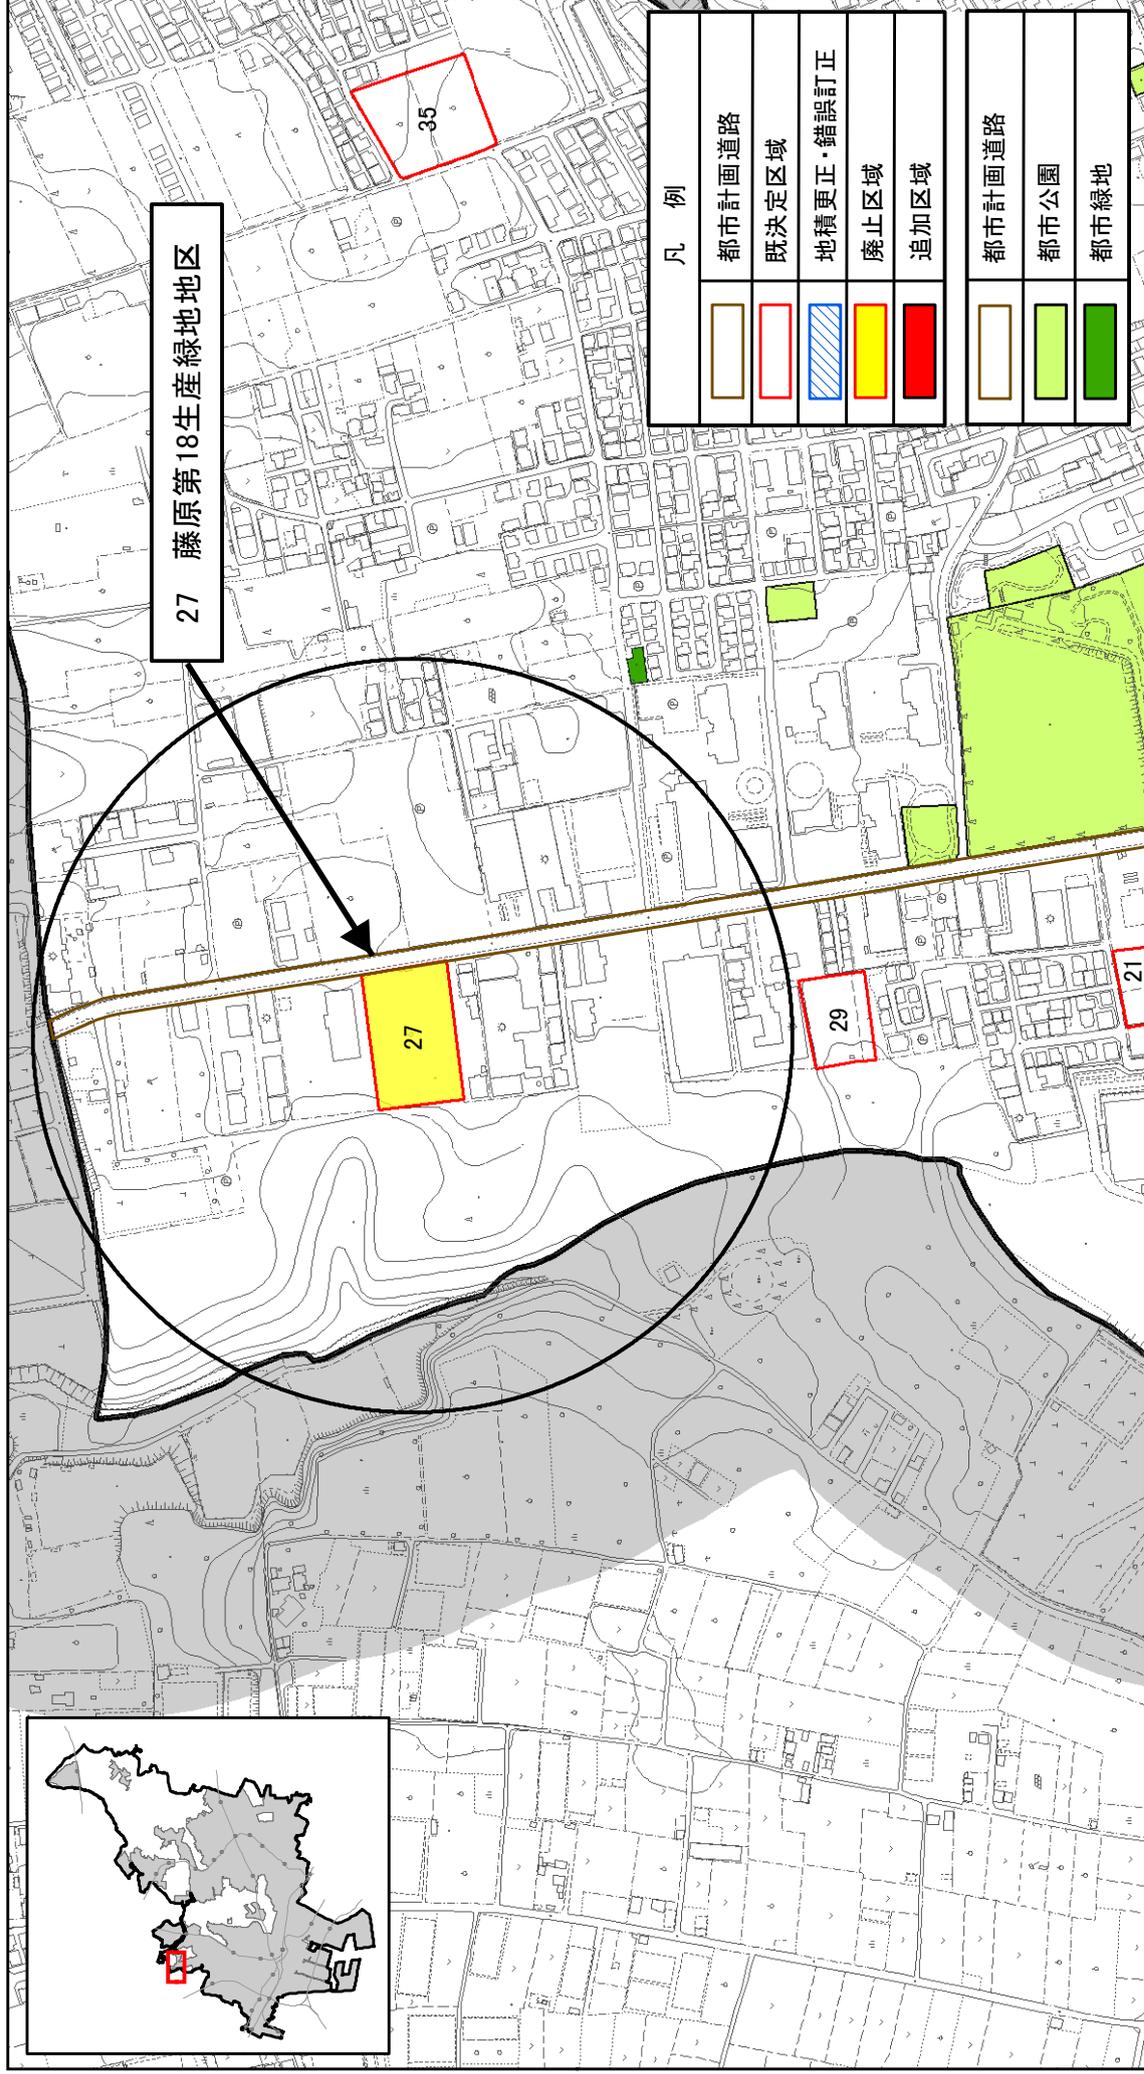


公園誘致距離：250m

船橋都市計画生産緑地地区の変更について（船橋市決定）計画図（3）

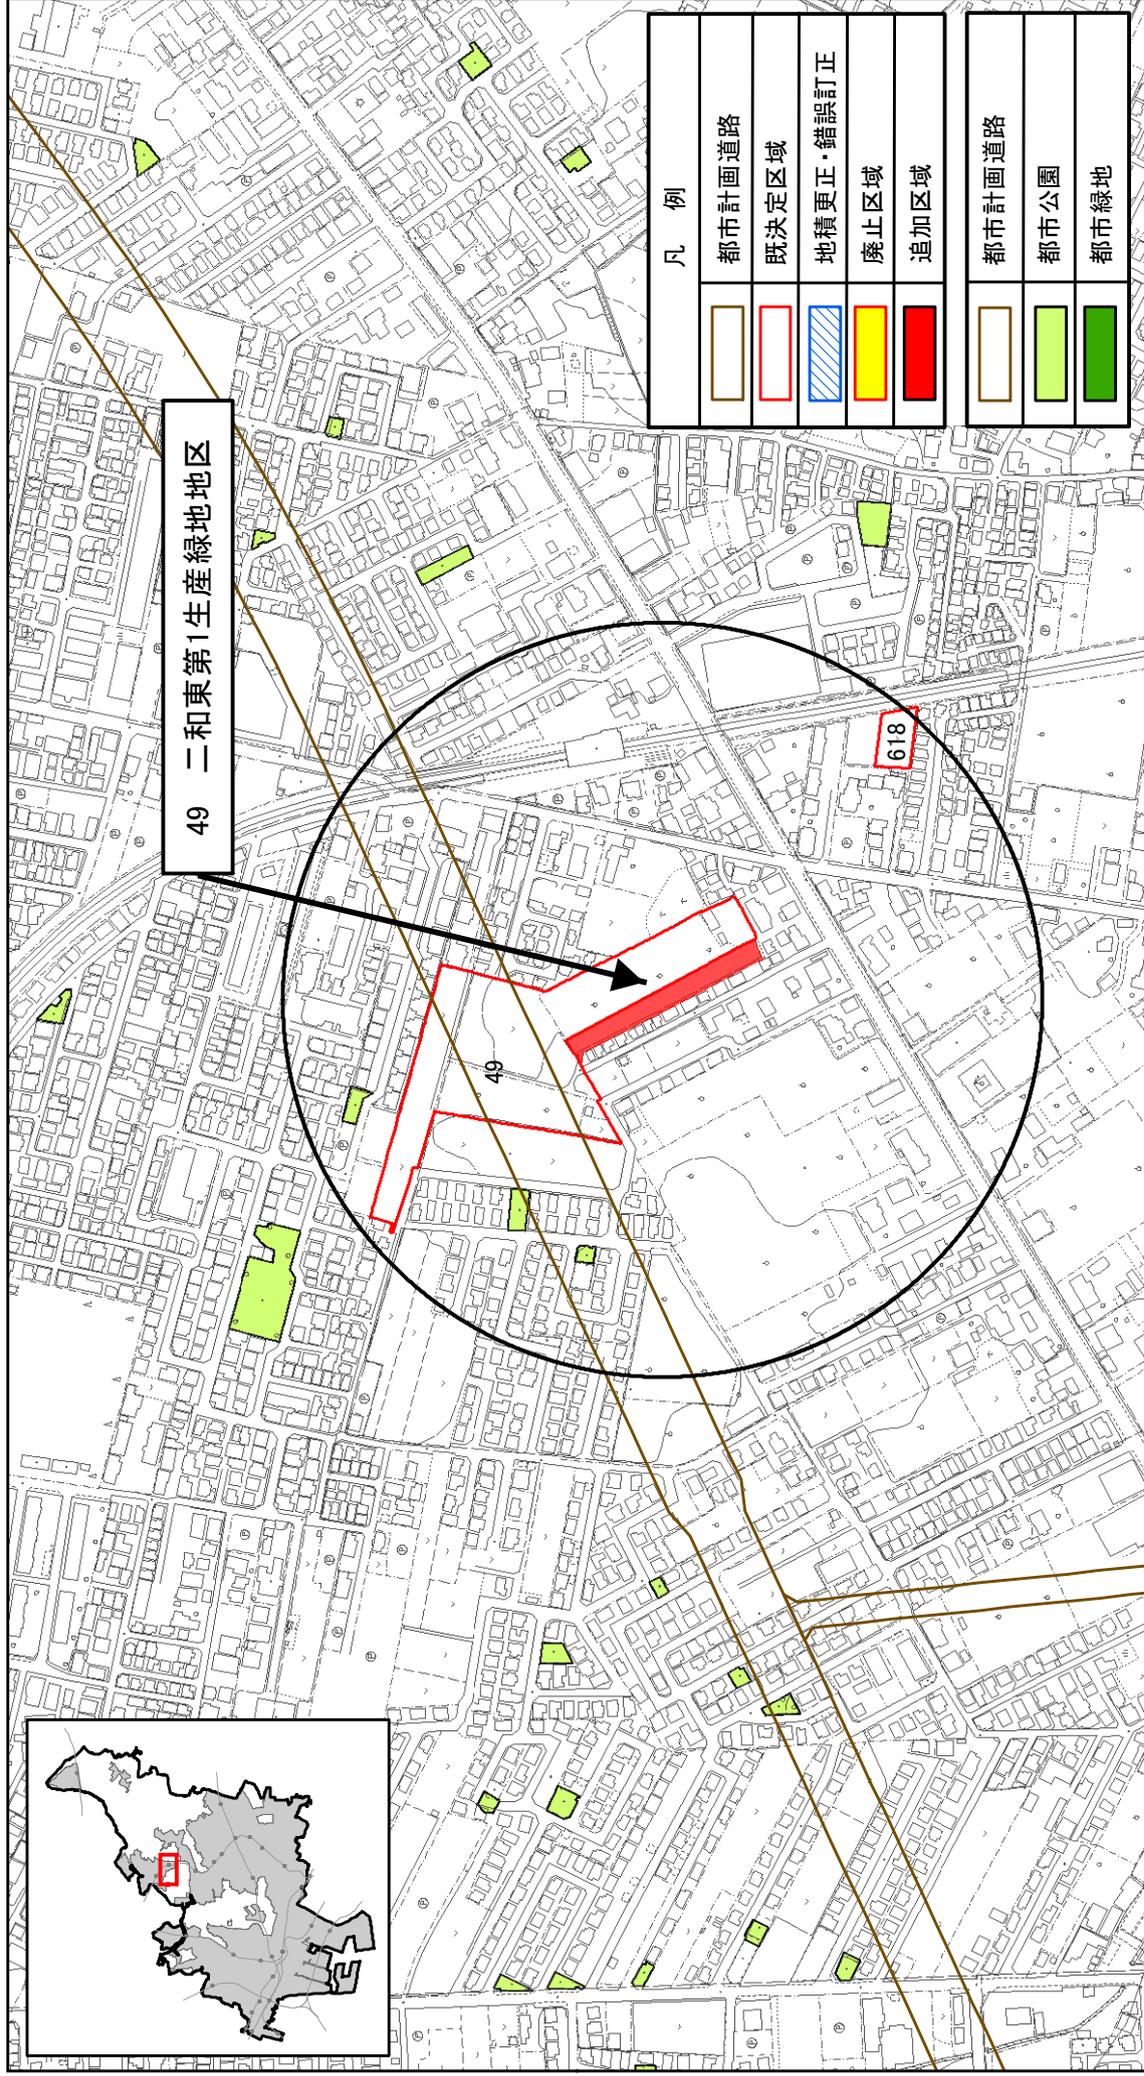

公園誘致距離：250m


船橋都市計画生産緑地地区の変更について（船橋市決定）計画図（4）

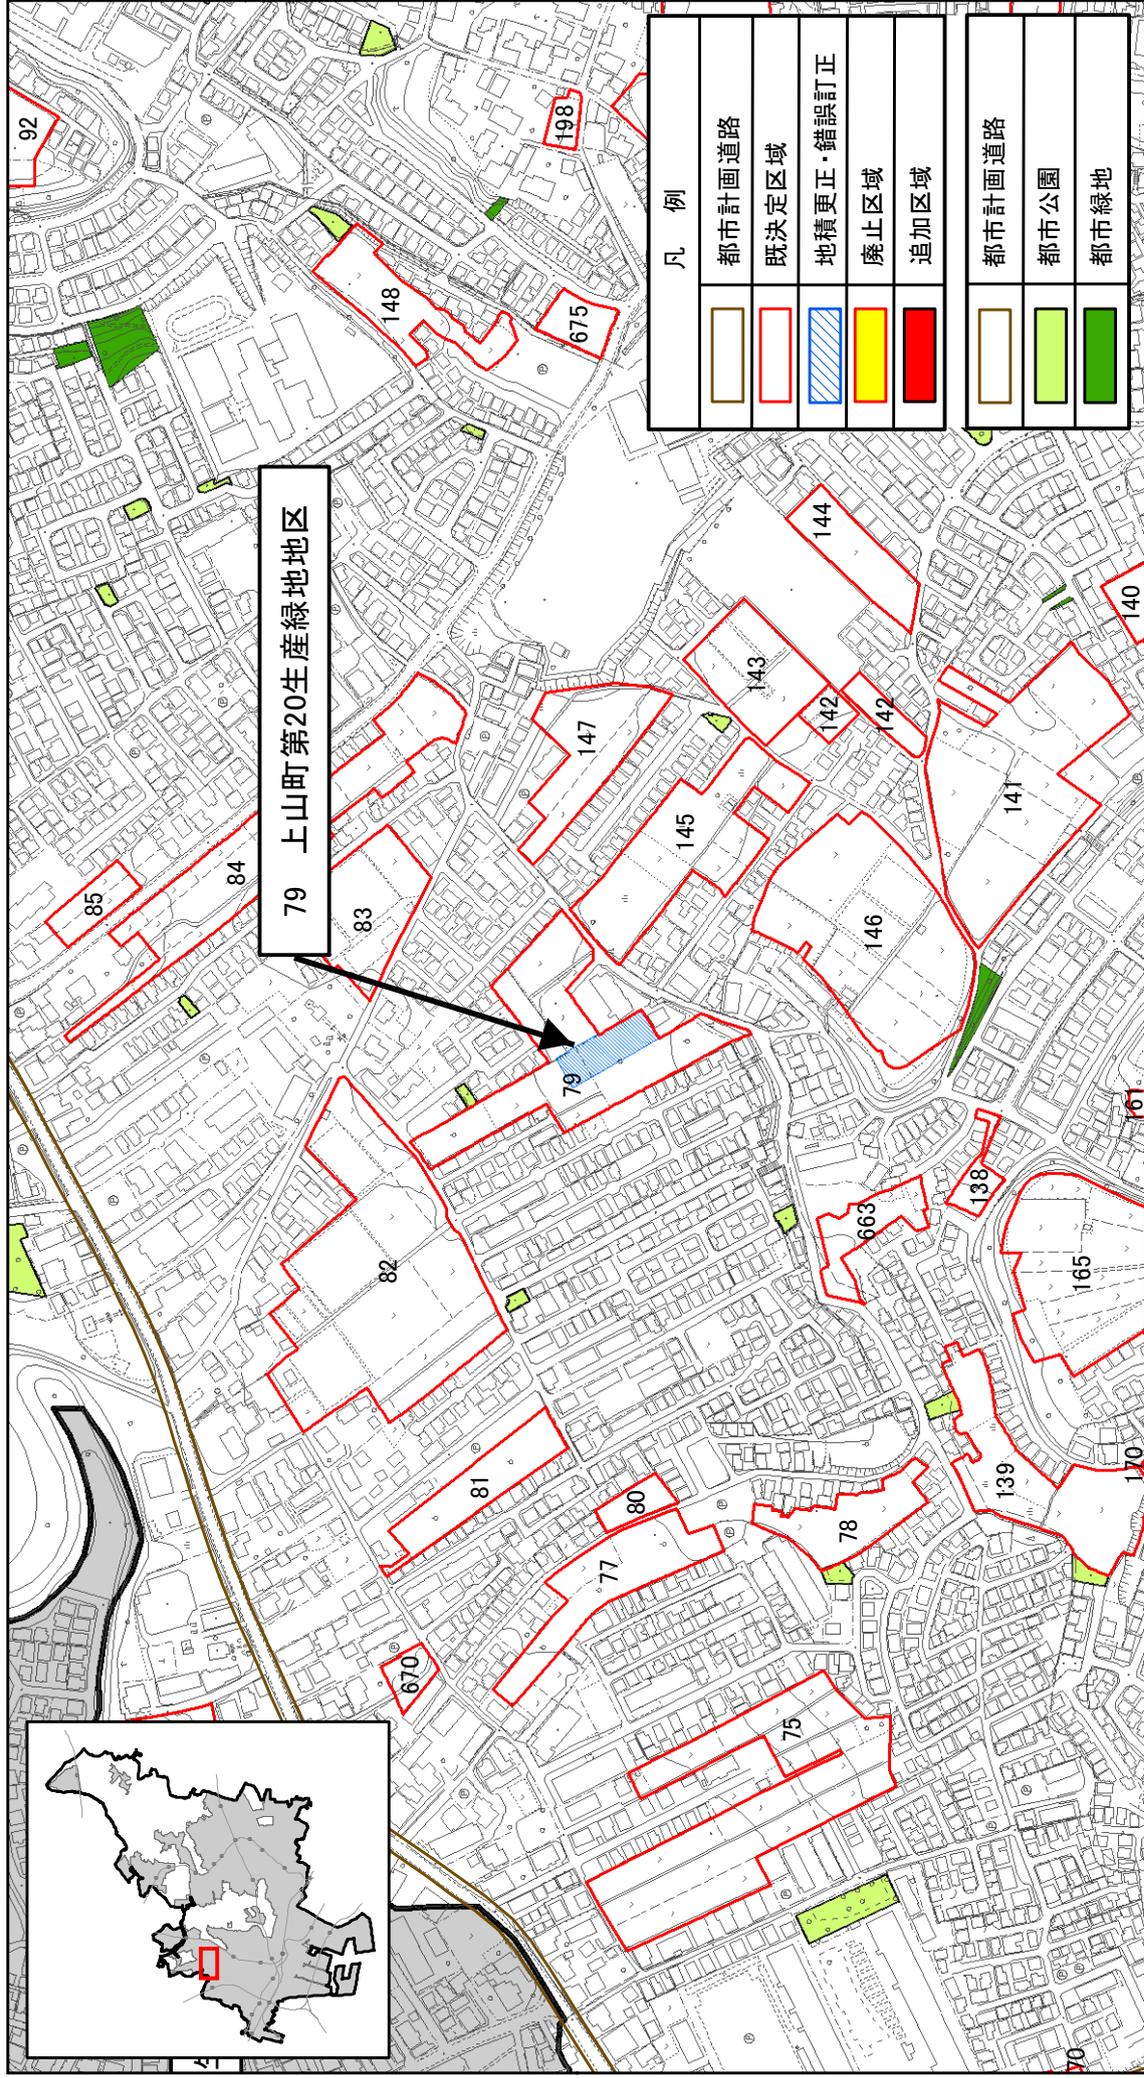

公園誘致距離：250m




船橋都市計画生産緑地地区の変更について（船橋市決定）計画図（5）

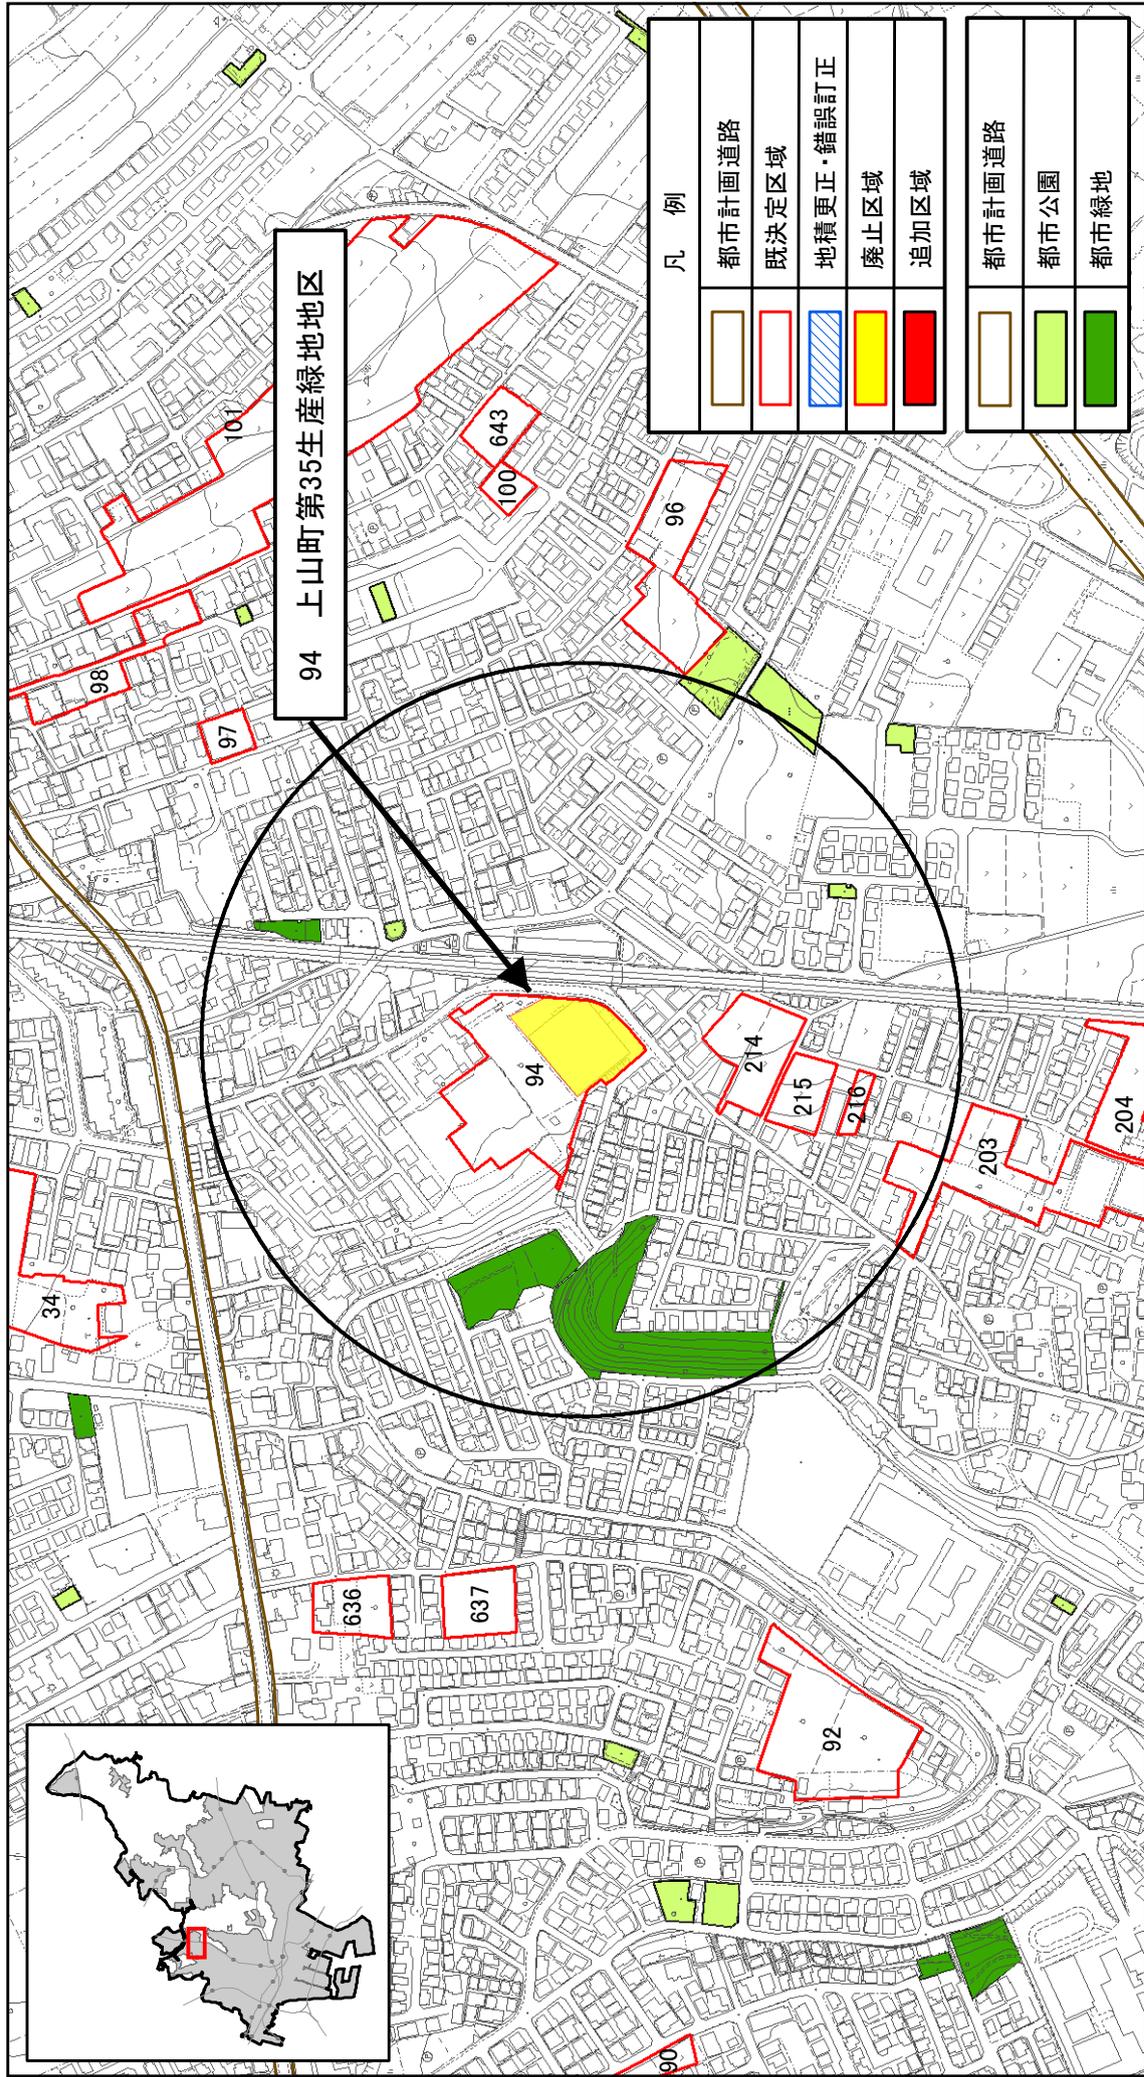

公園誘致距離：250m




船橋都市計画生産緑地地区の変更について（船橋市決定）計画図（6）

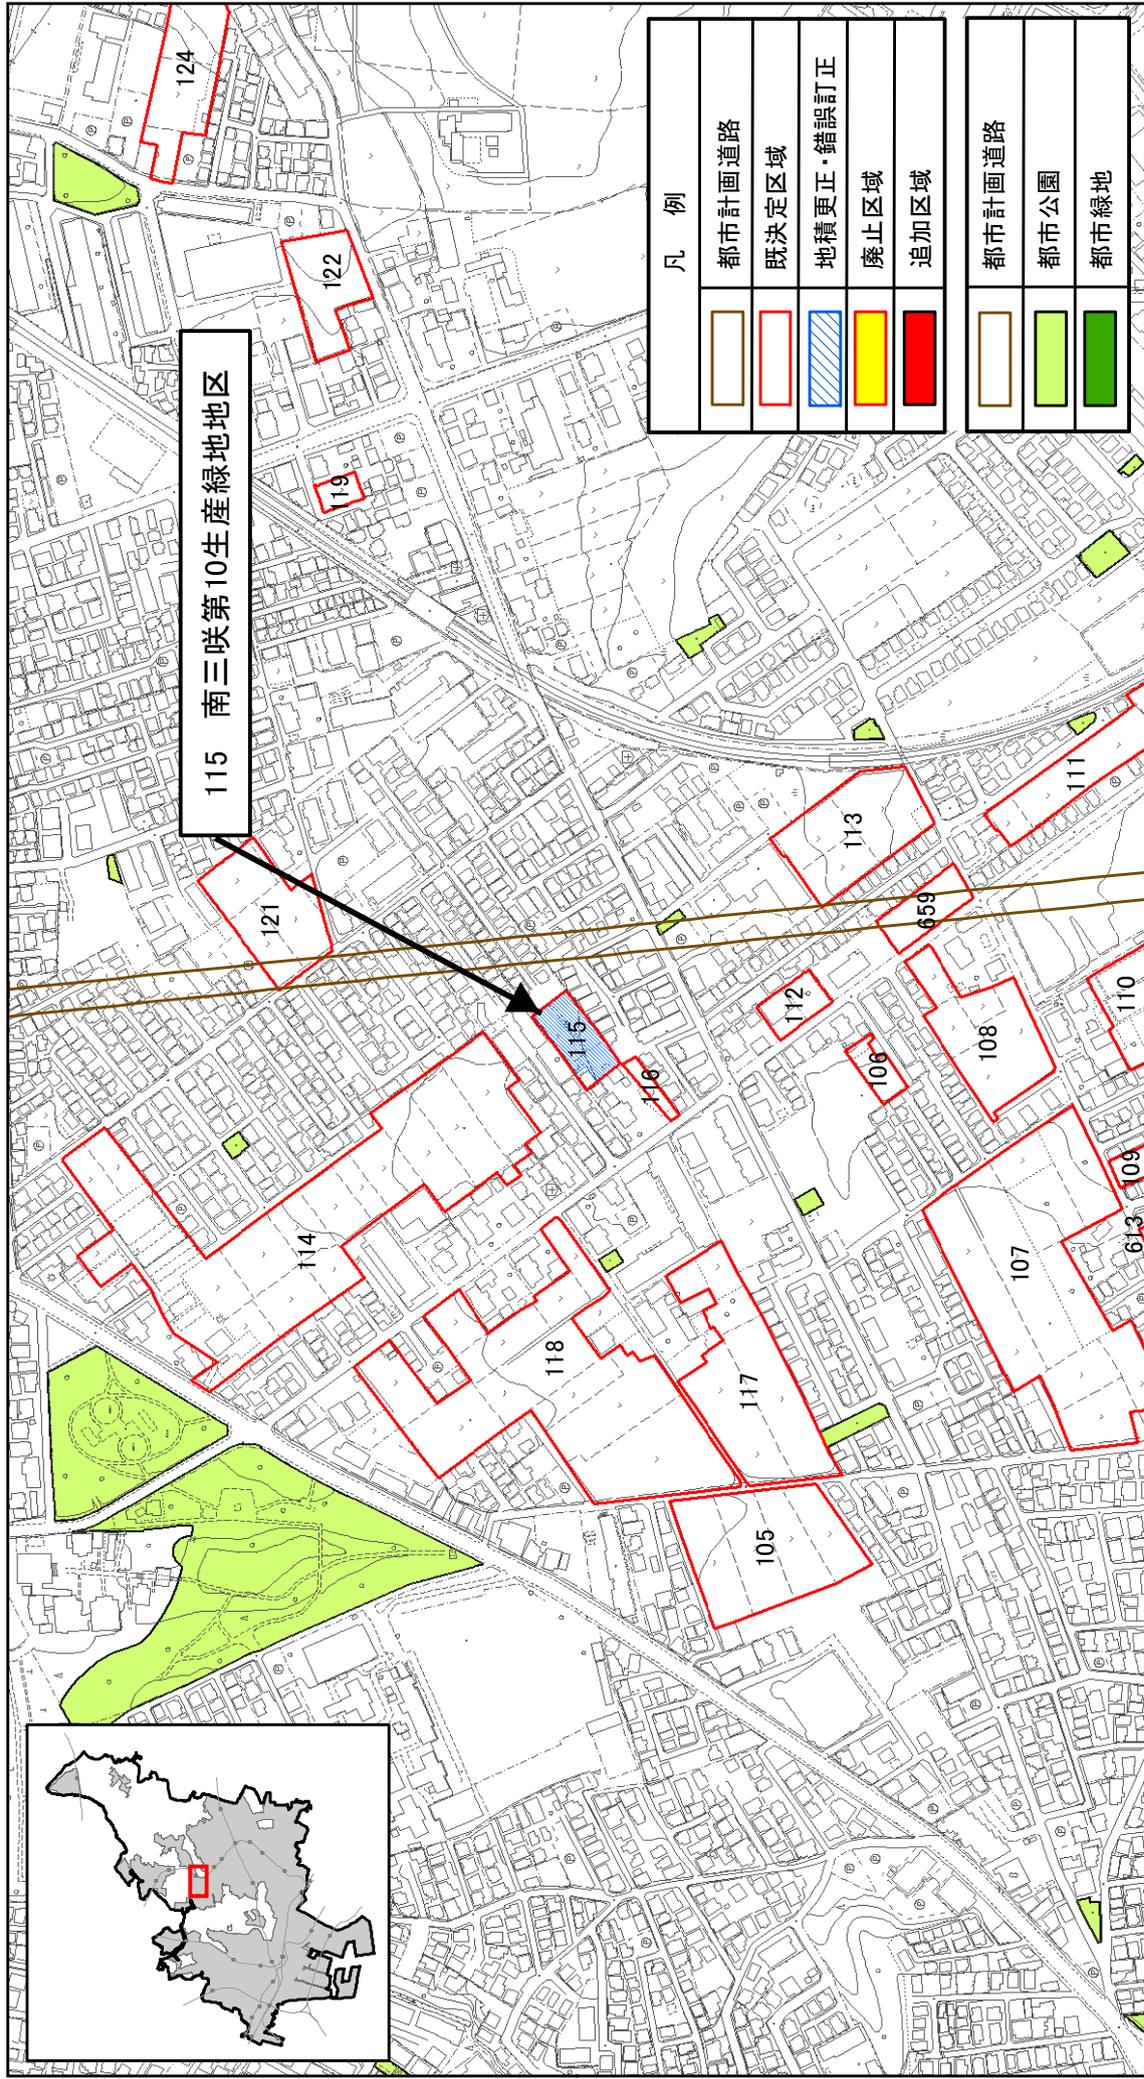

公園誘致距離：250m




船橋都市計画生産緑地地区の変更について（船橋市決定）計画図（7）

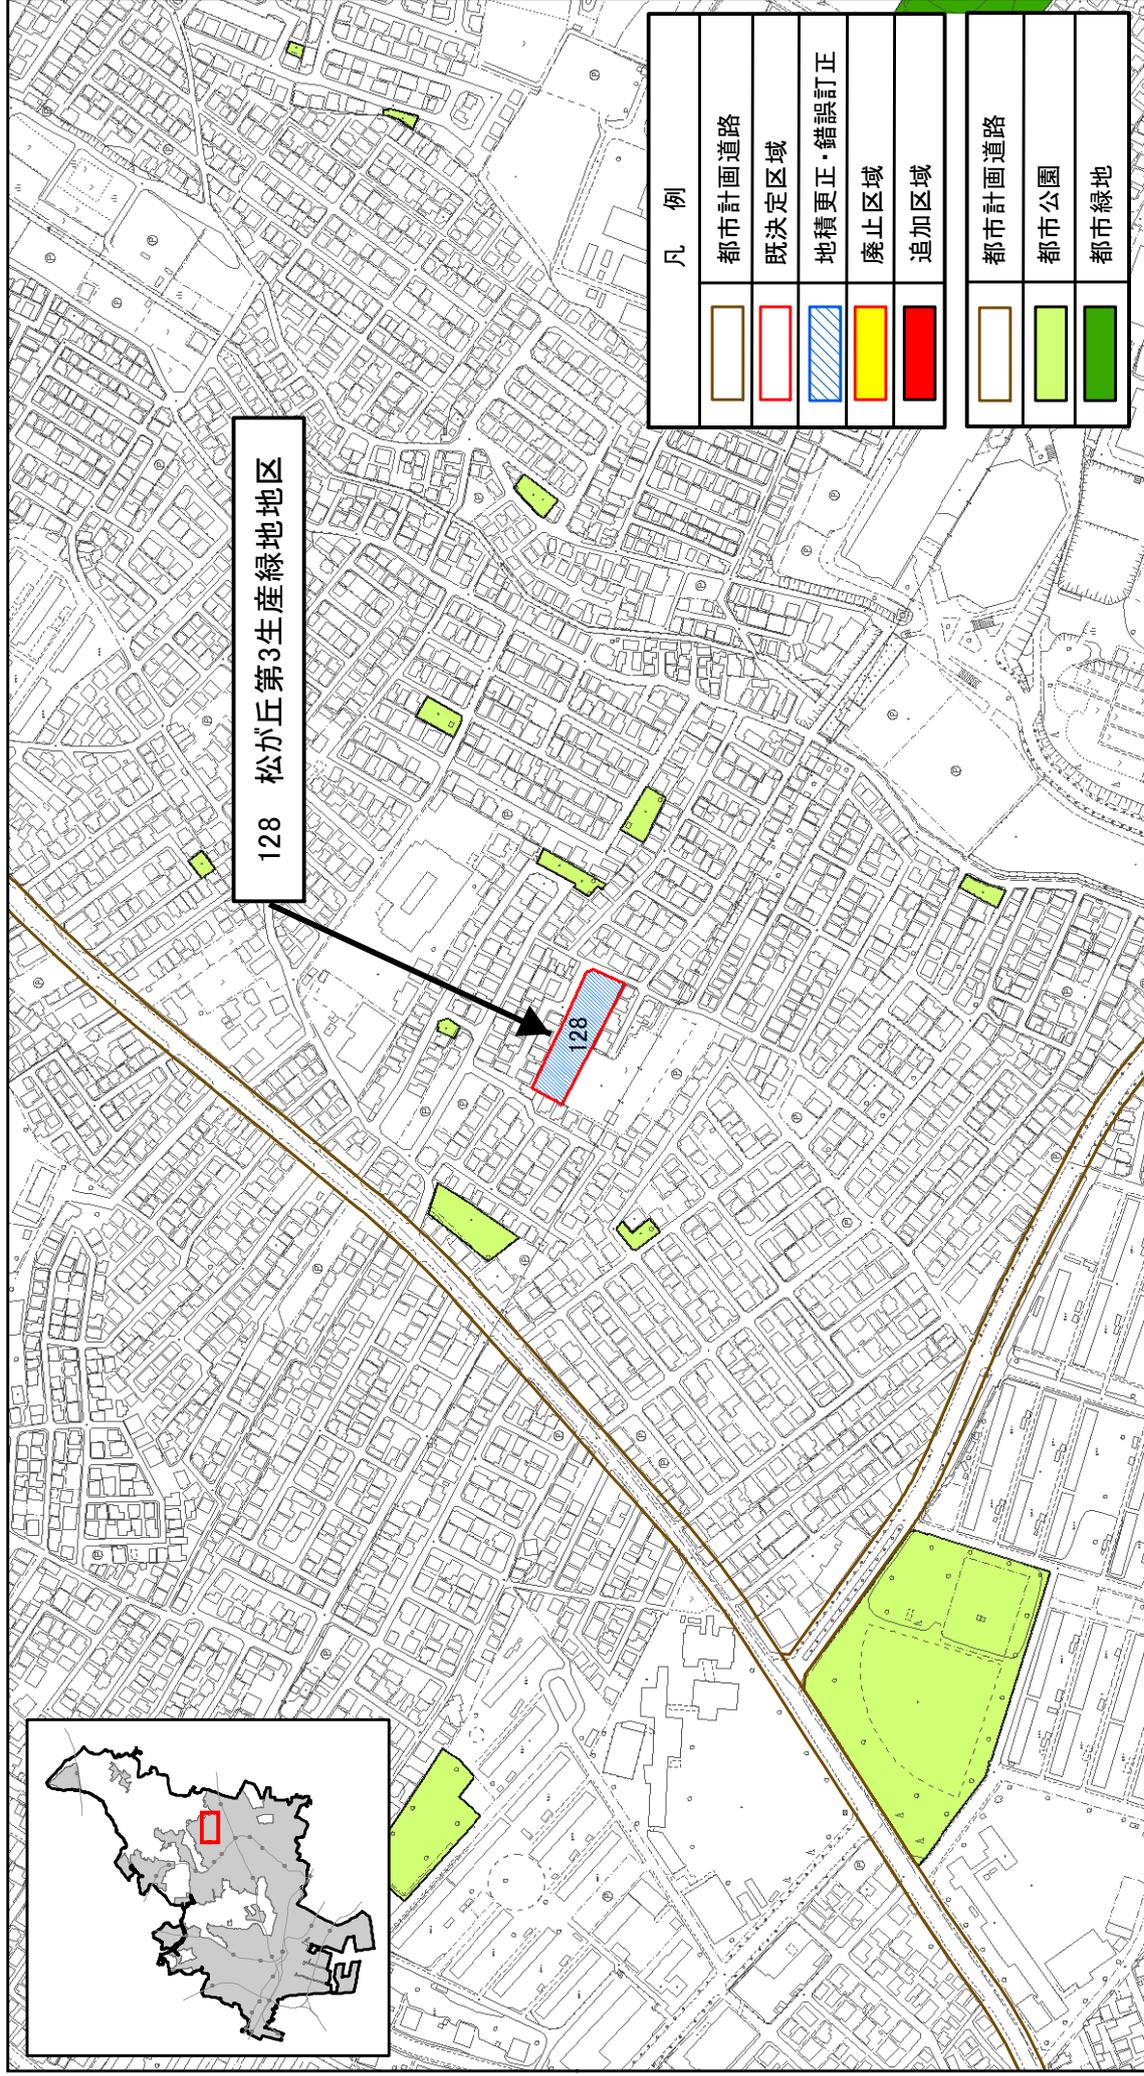

公園誘致距離：250m



船橋都市計画生産緑地地区の変更について（船橋市決定）計画図（8）

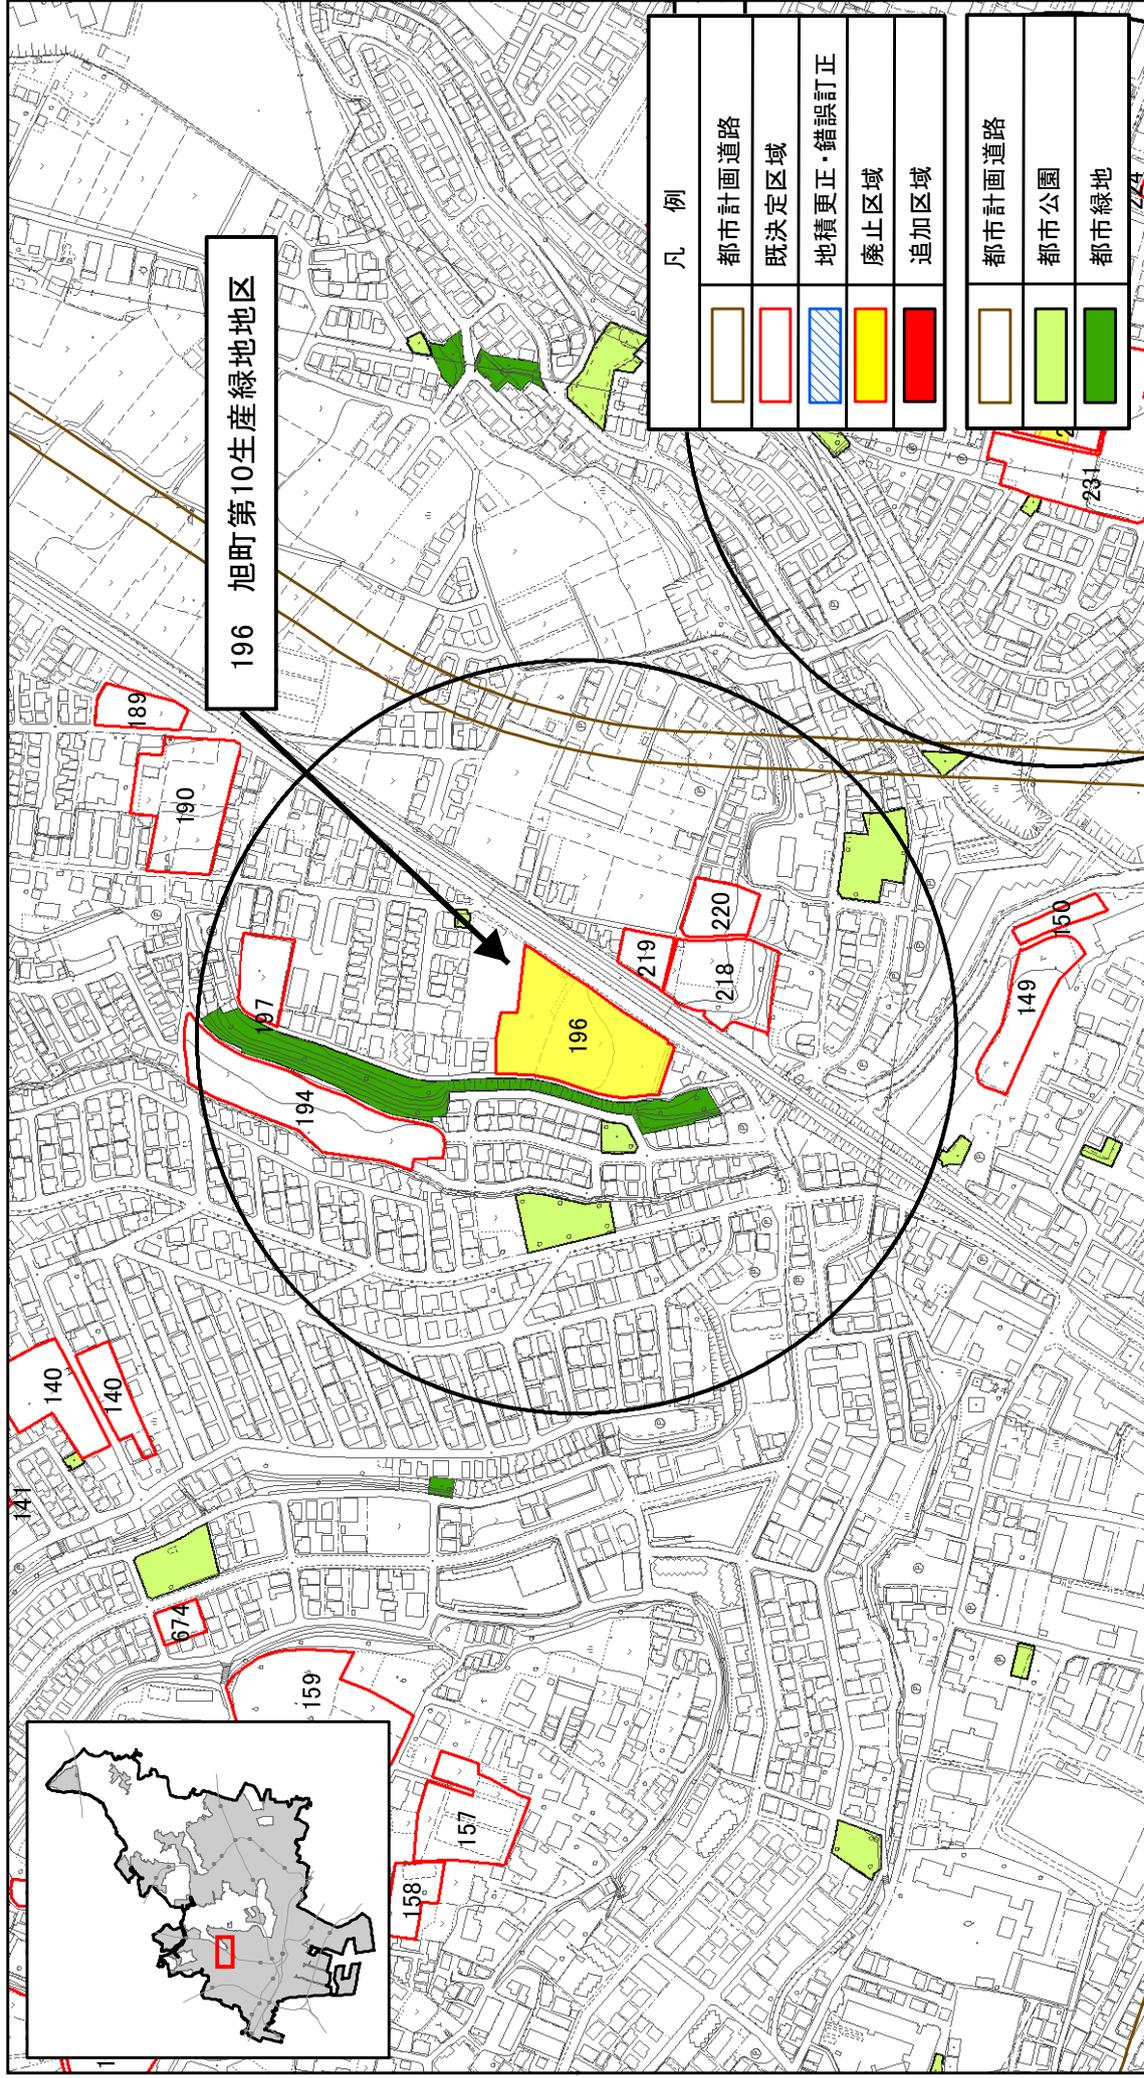

船橋都市計画生産緑地地区の変更について（船橋市決定）計画図（9）

