




船橋都市計画生産緑地地区の変更について（船橋市決定）計画図（10）

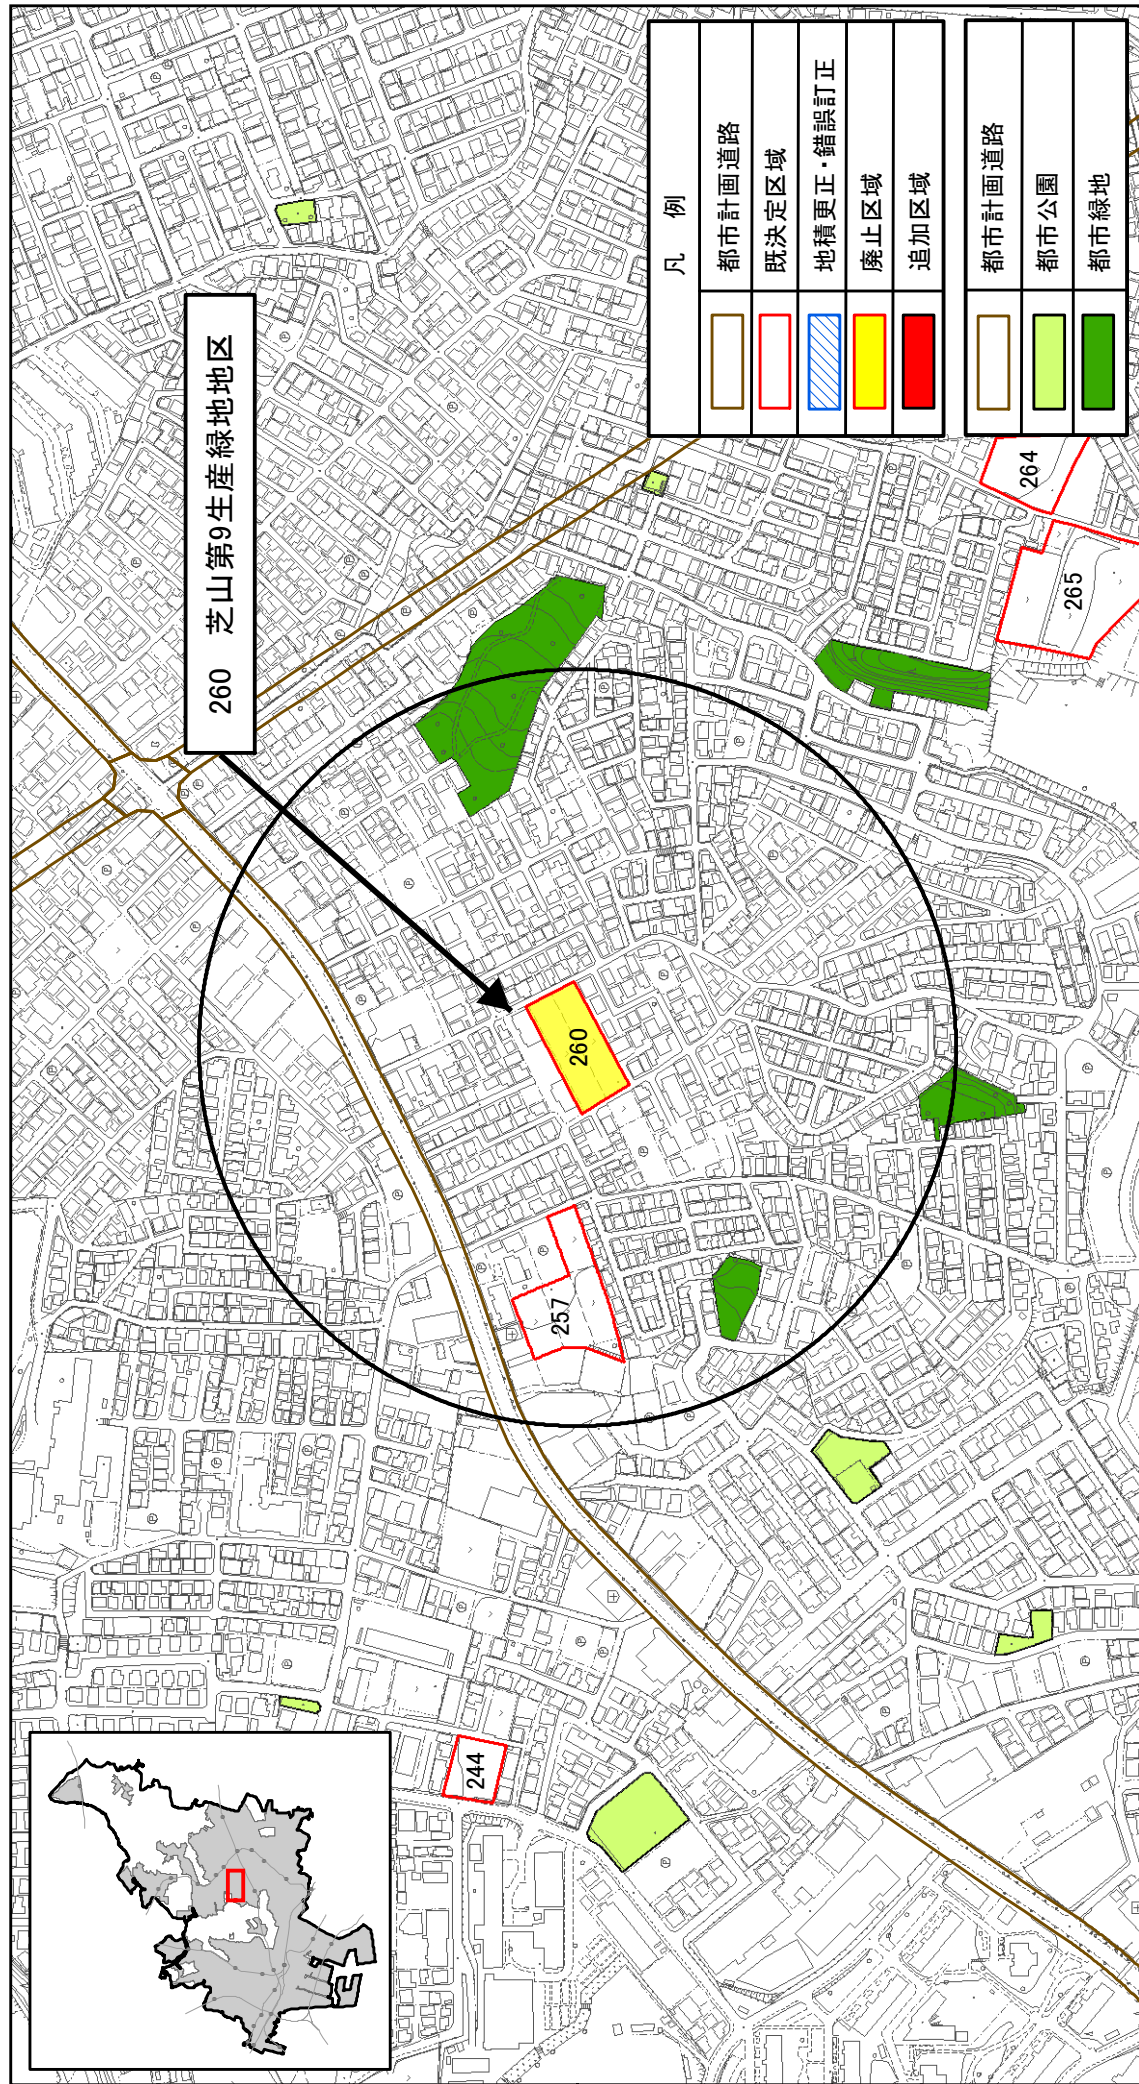


船橋都市計画生産緑地地区の変更について（船橋市決定）計画図（11）

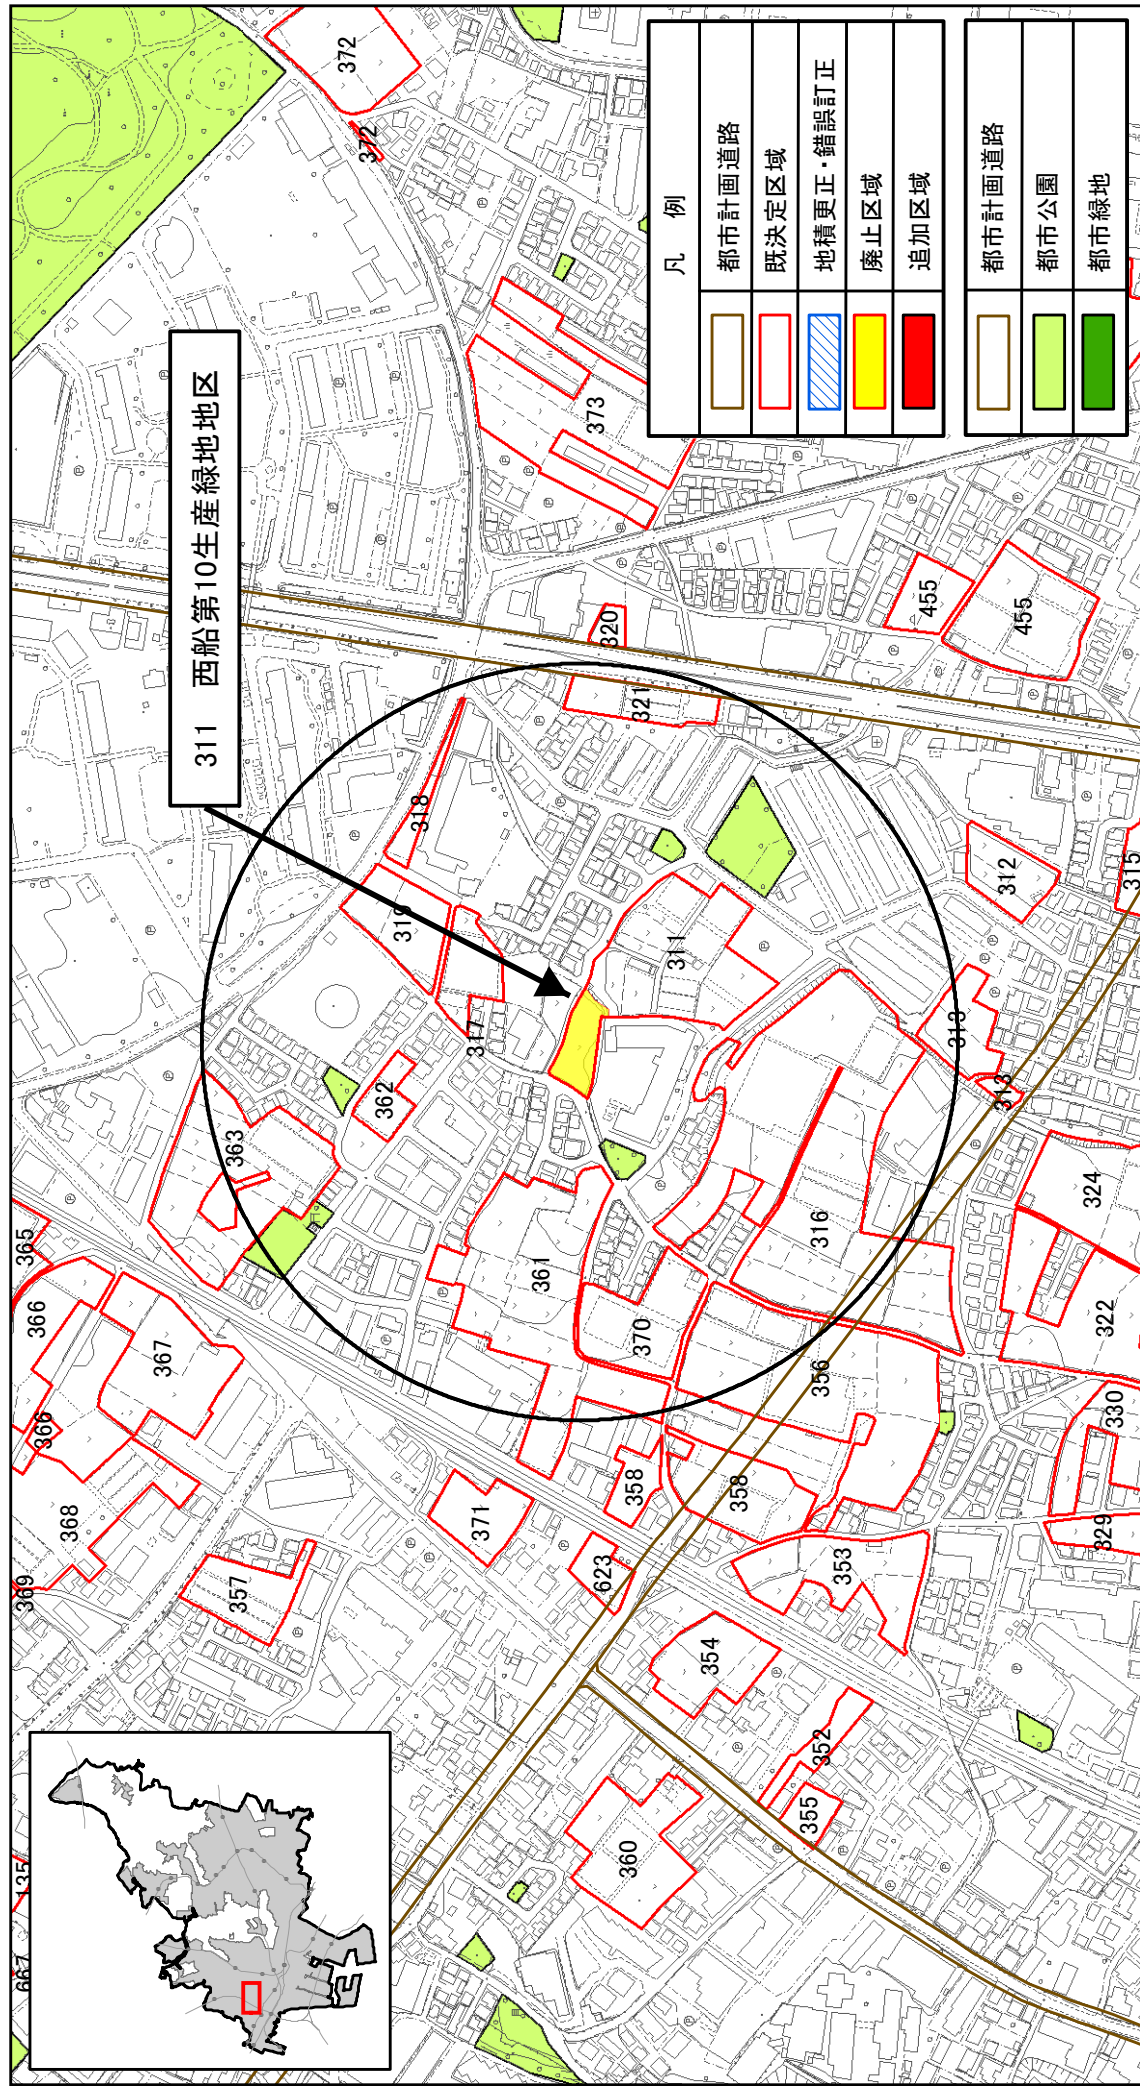


船橋都市計画生産緑地地区の変更について（船橋市決定）計画図（12）

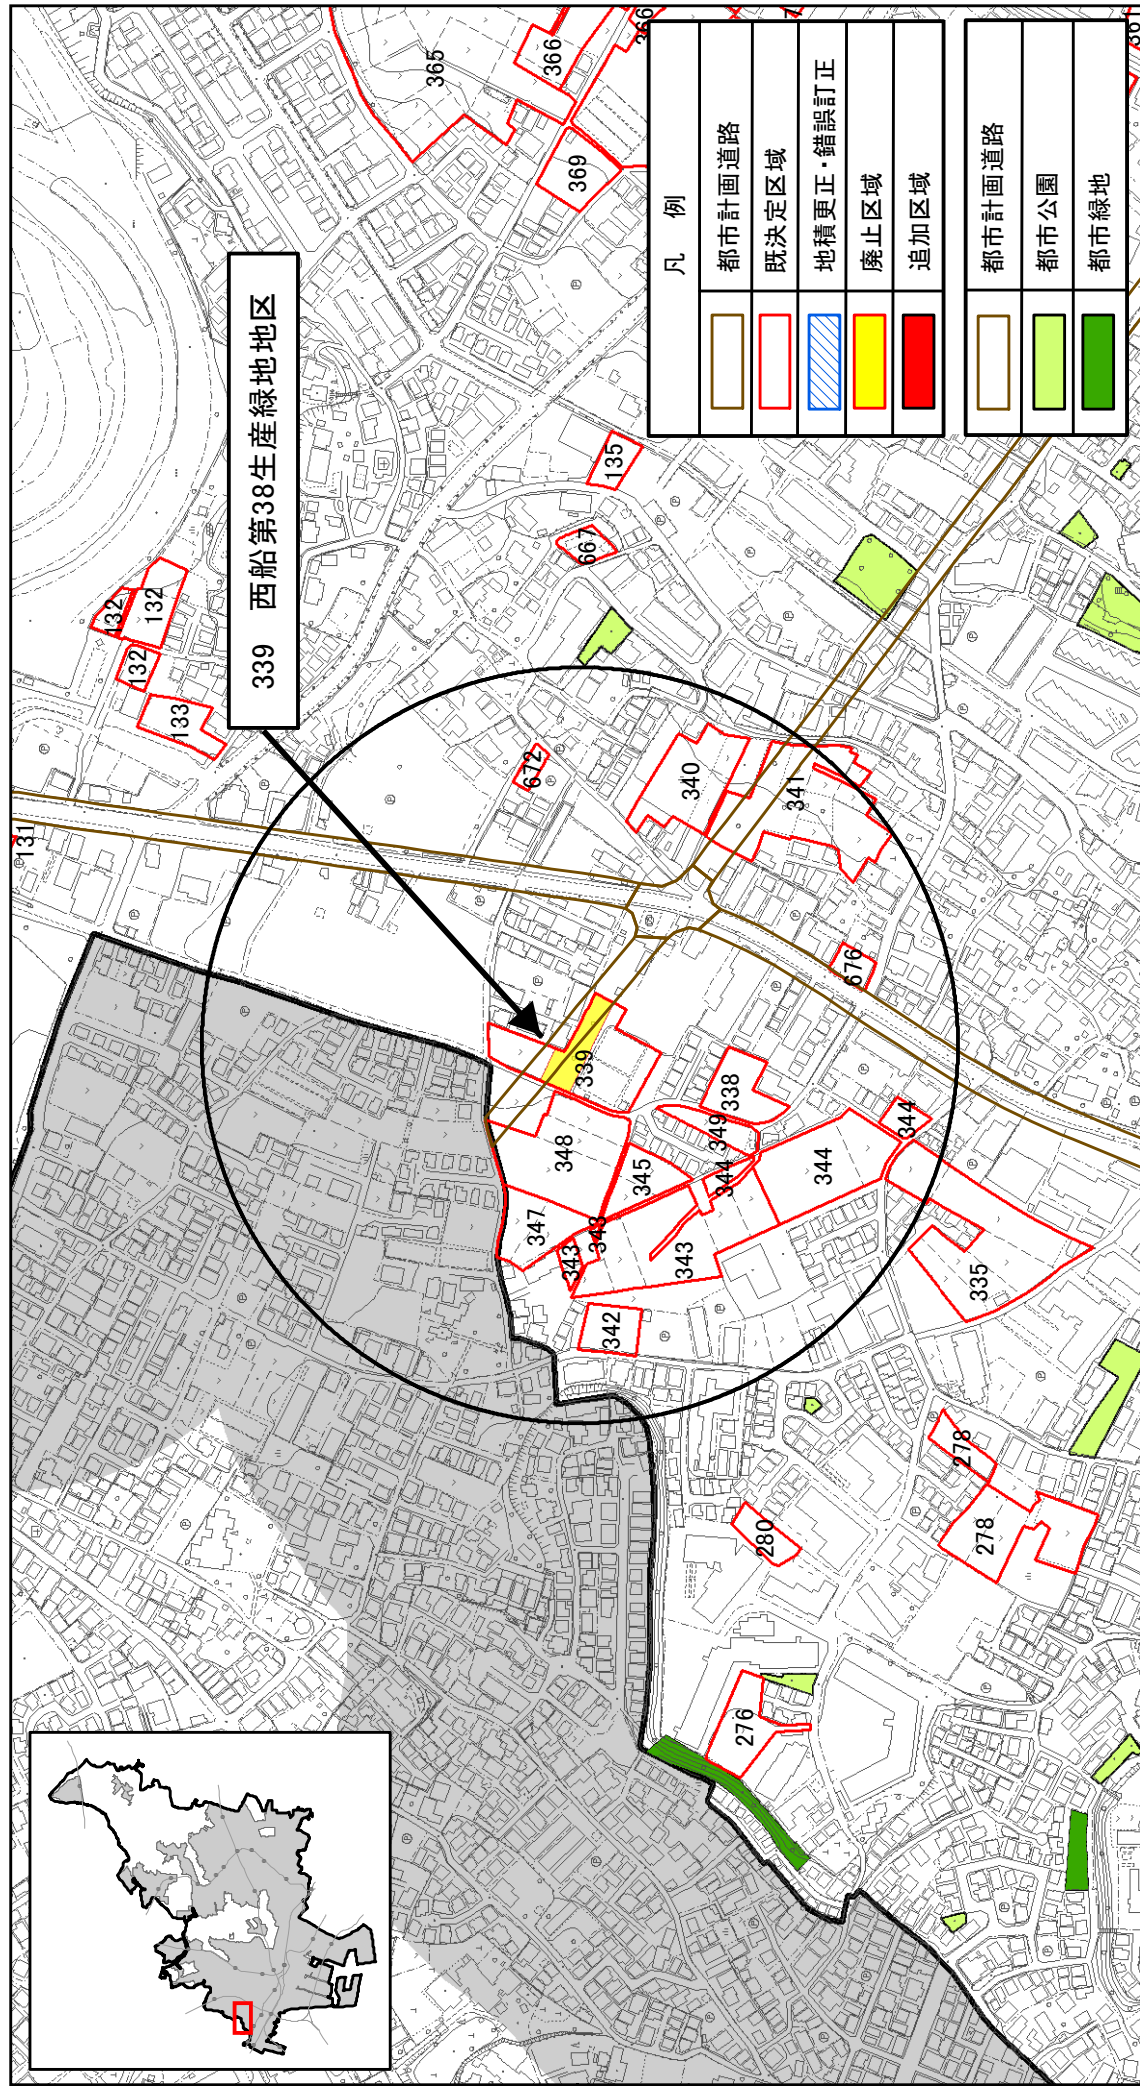


船橋都市計画生産緑地地区の変更について（船橋市決定）計画図（13）

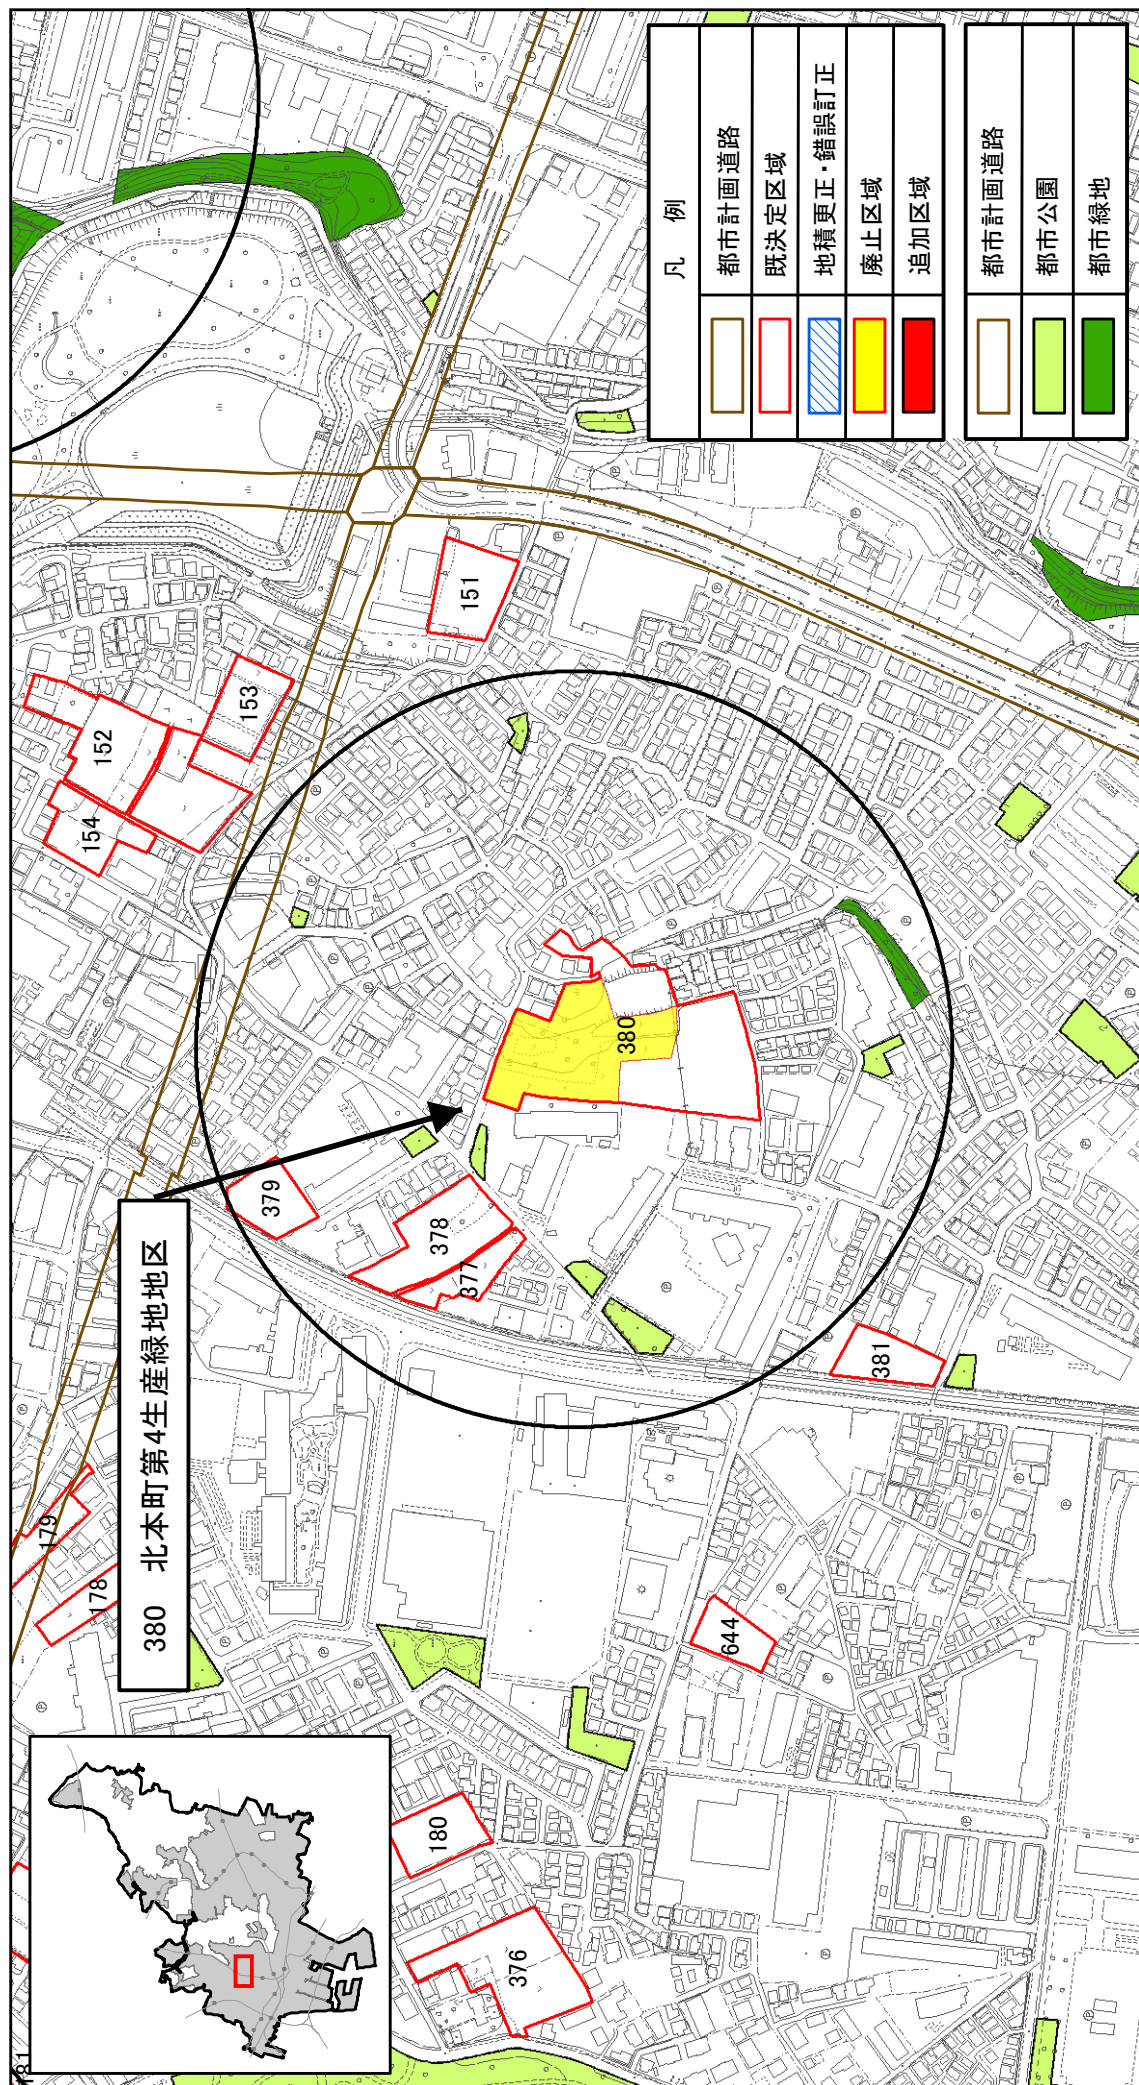


船橋都市計画生産緑地地区の変更について（船橋市決定）計画図（14）

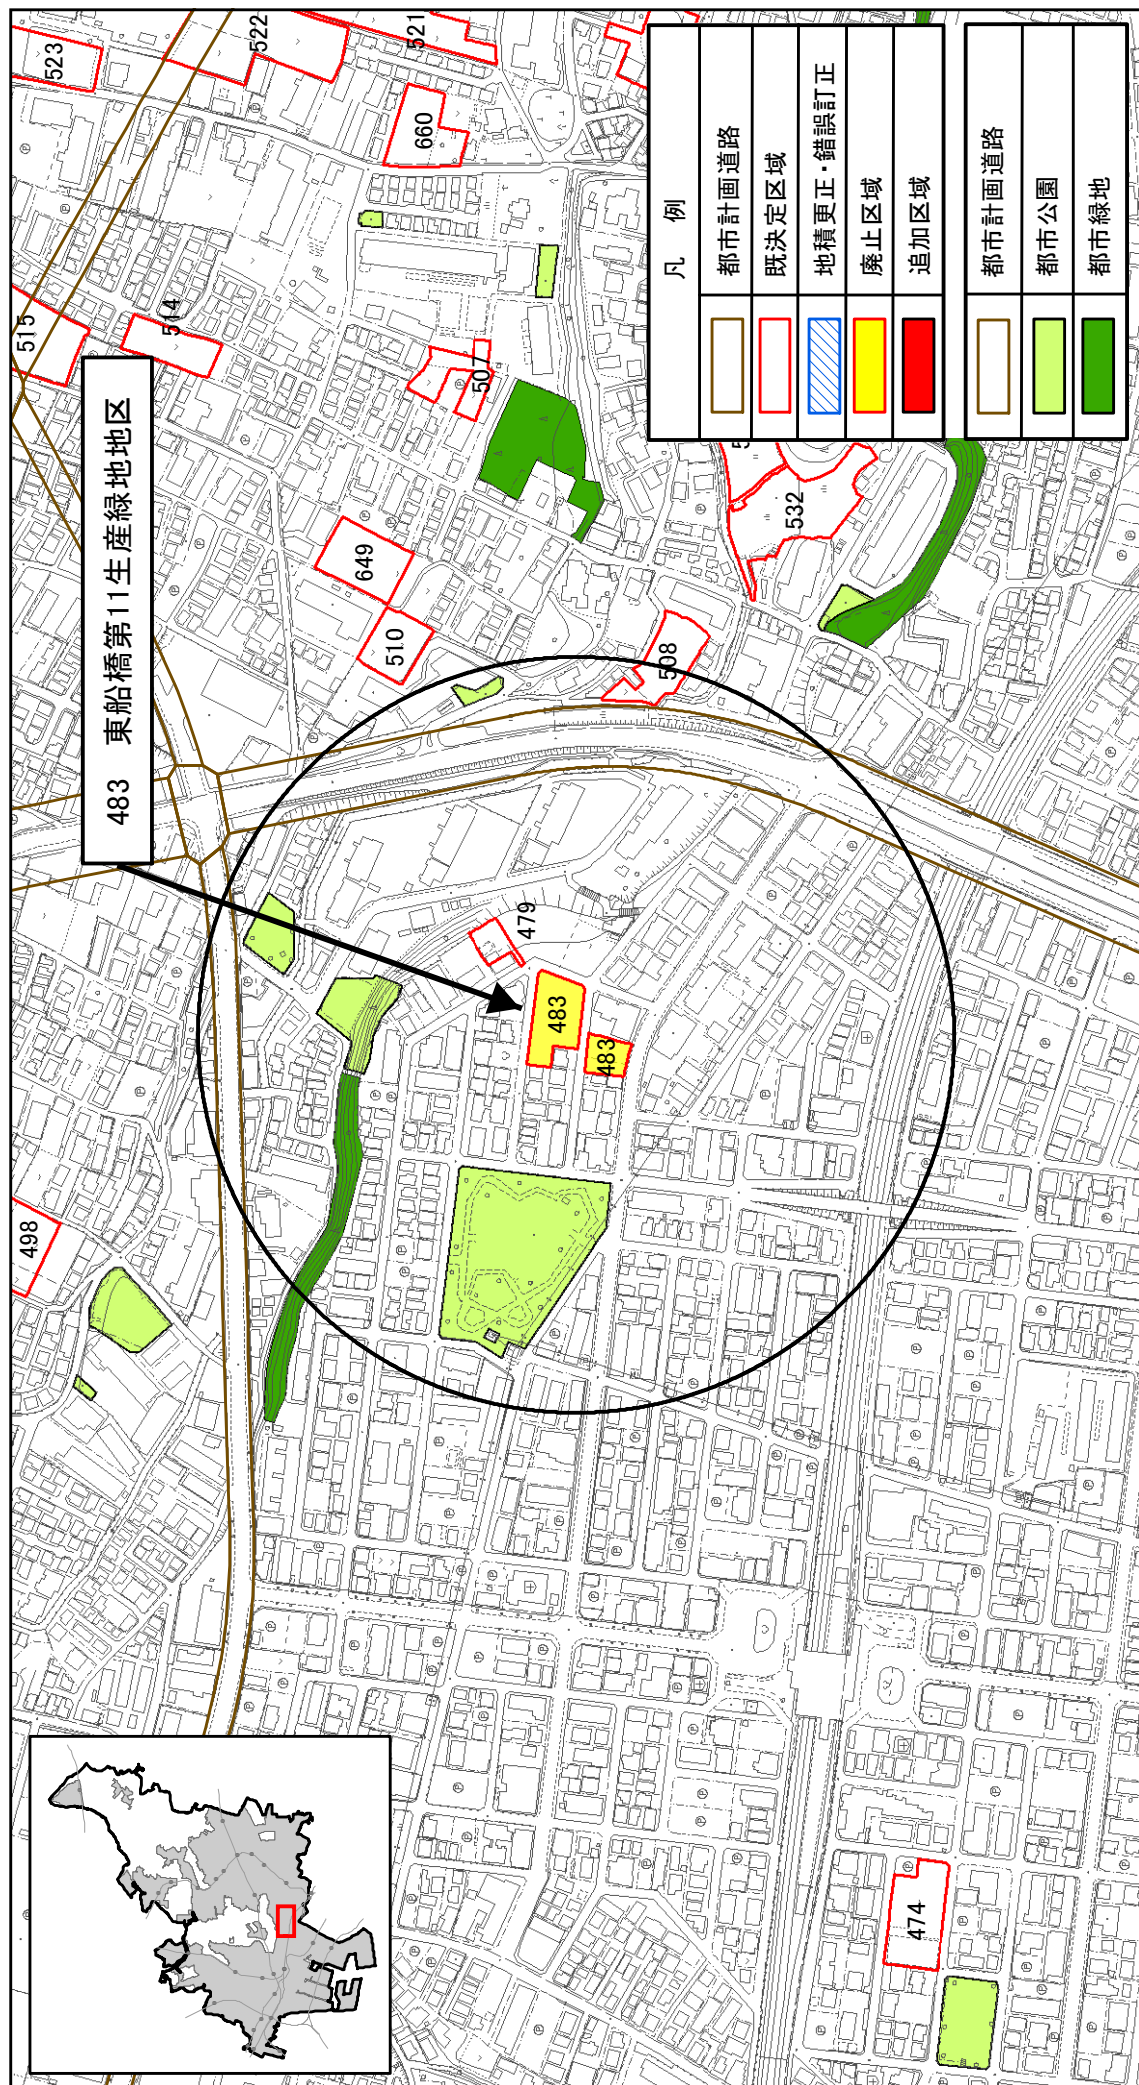


船橋都市計画生産緑地地区の変更について（船橋市決定）計画図（15）

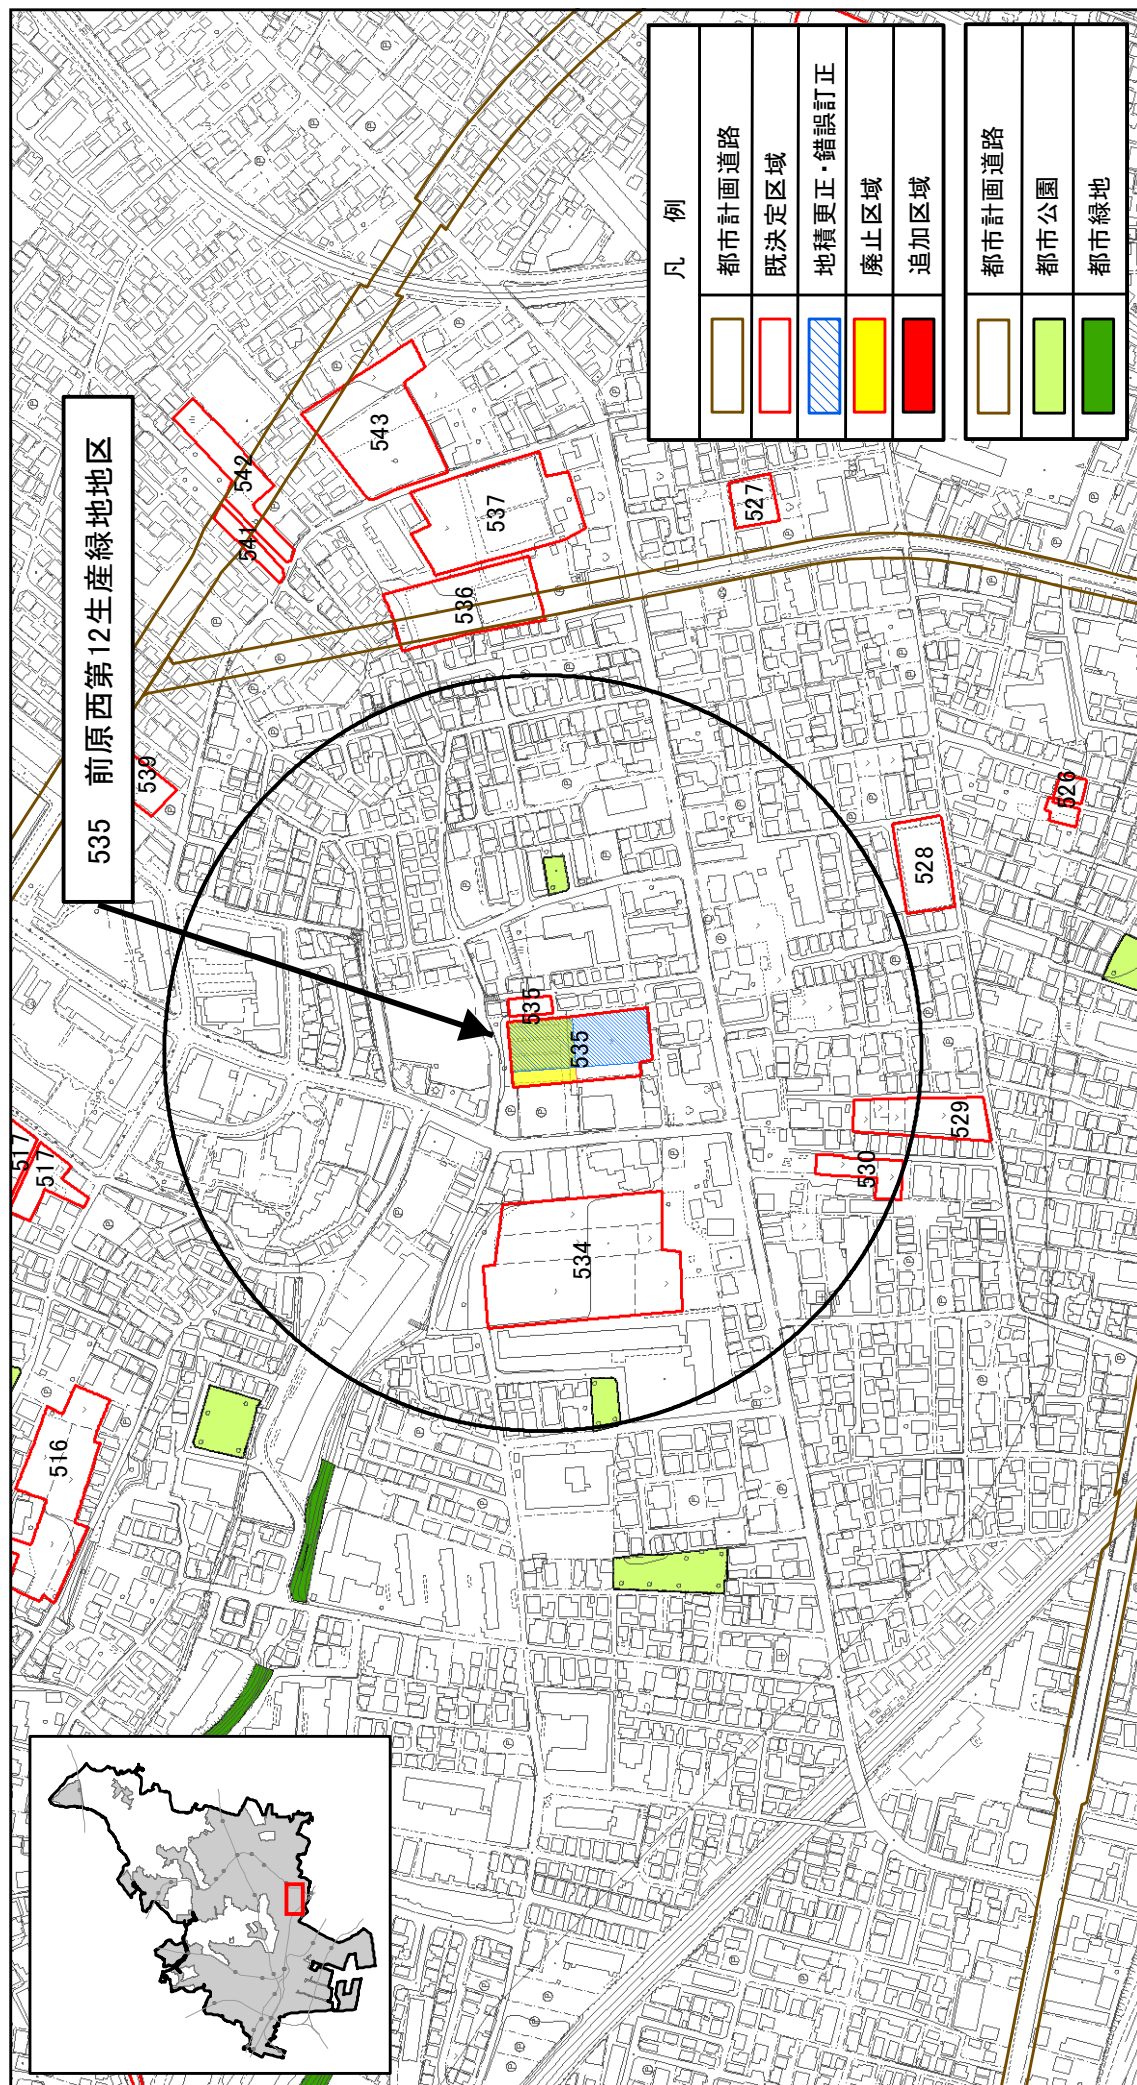

船橋都市計画生産緑地地区の変更について（船橋市決定）計画図（16）

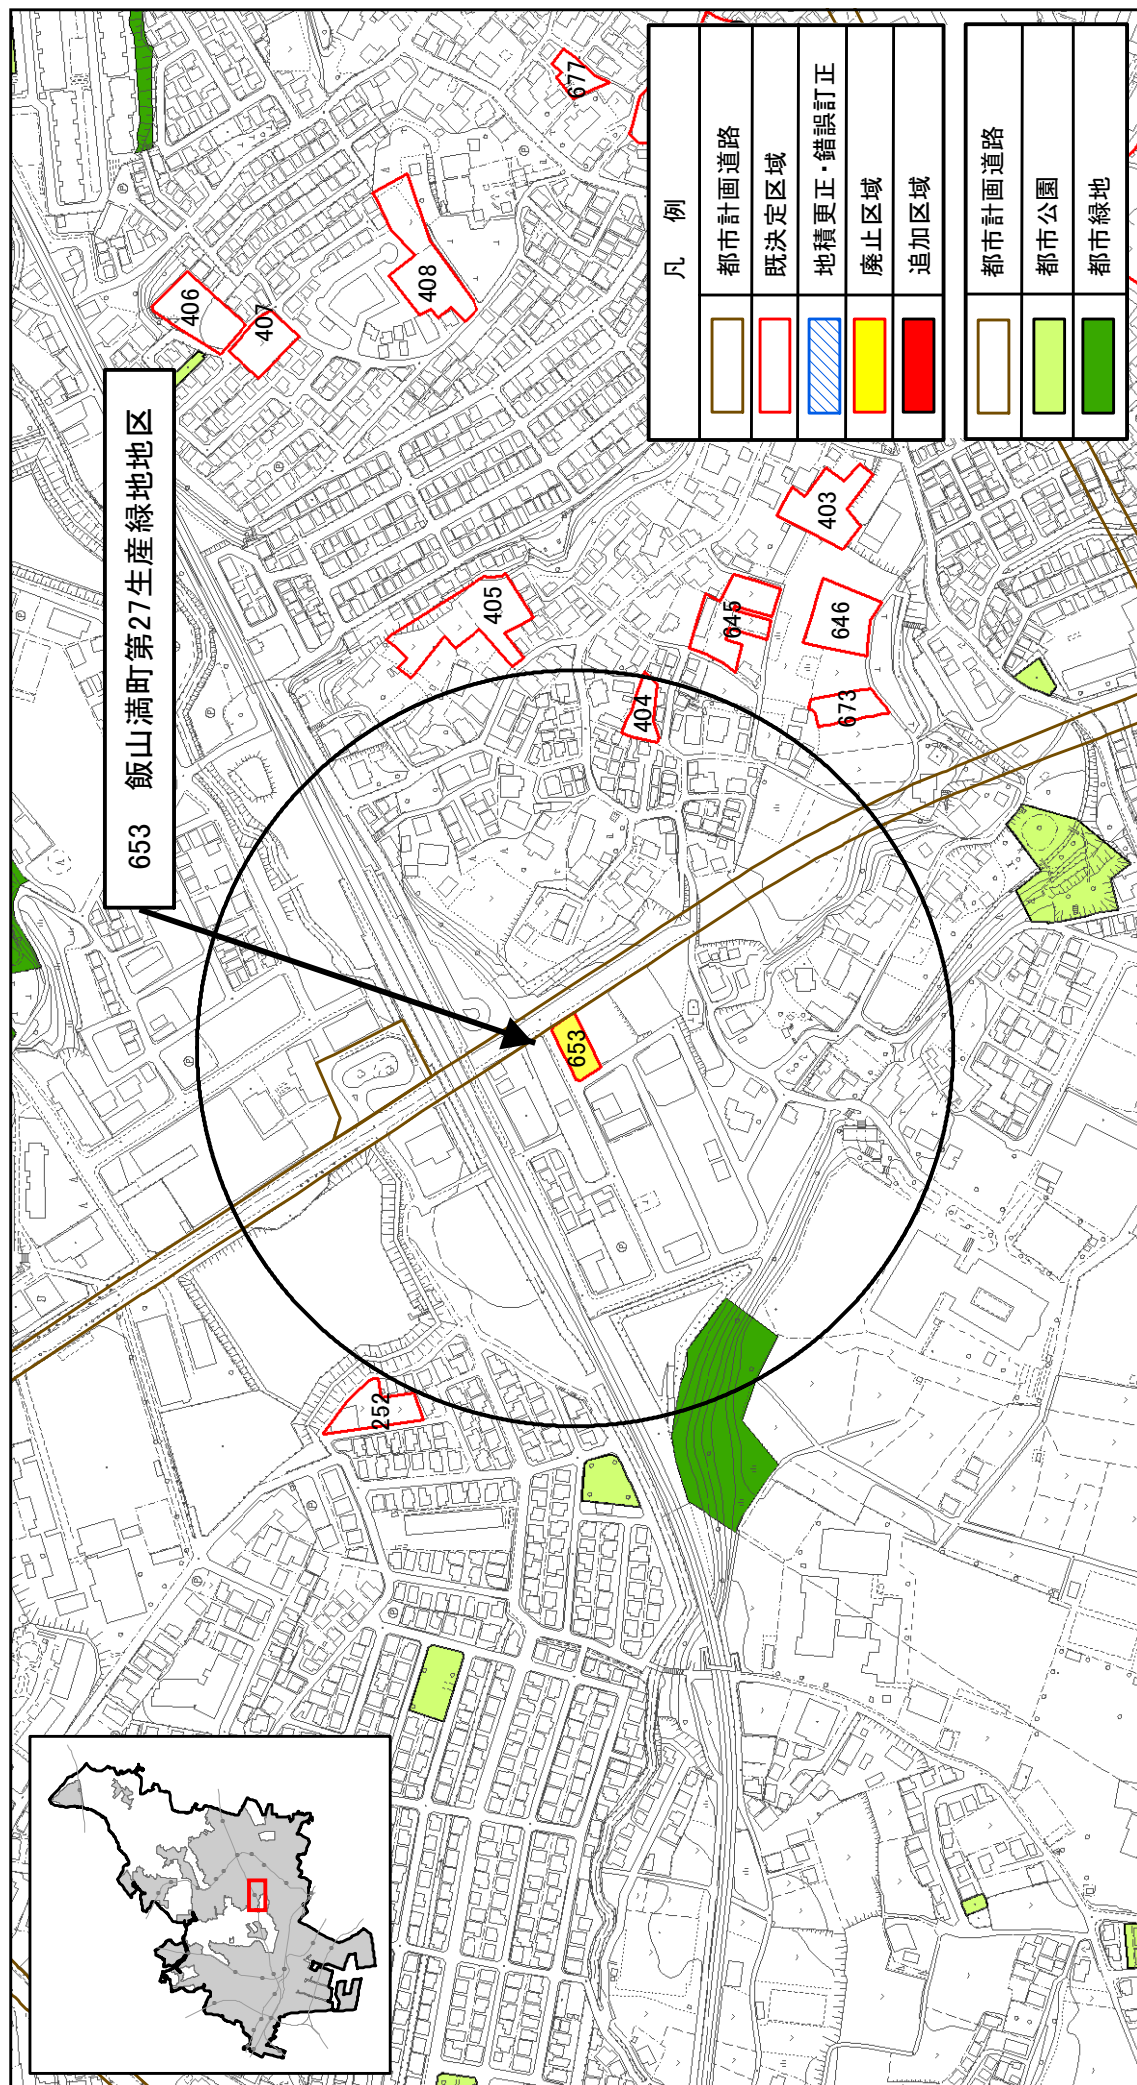

船橋都市計画生産緑地地区の変更について(船橋市決定)計画図(17)

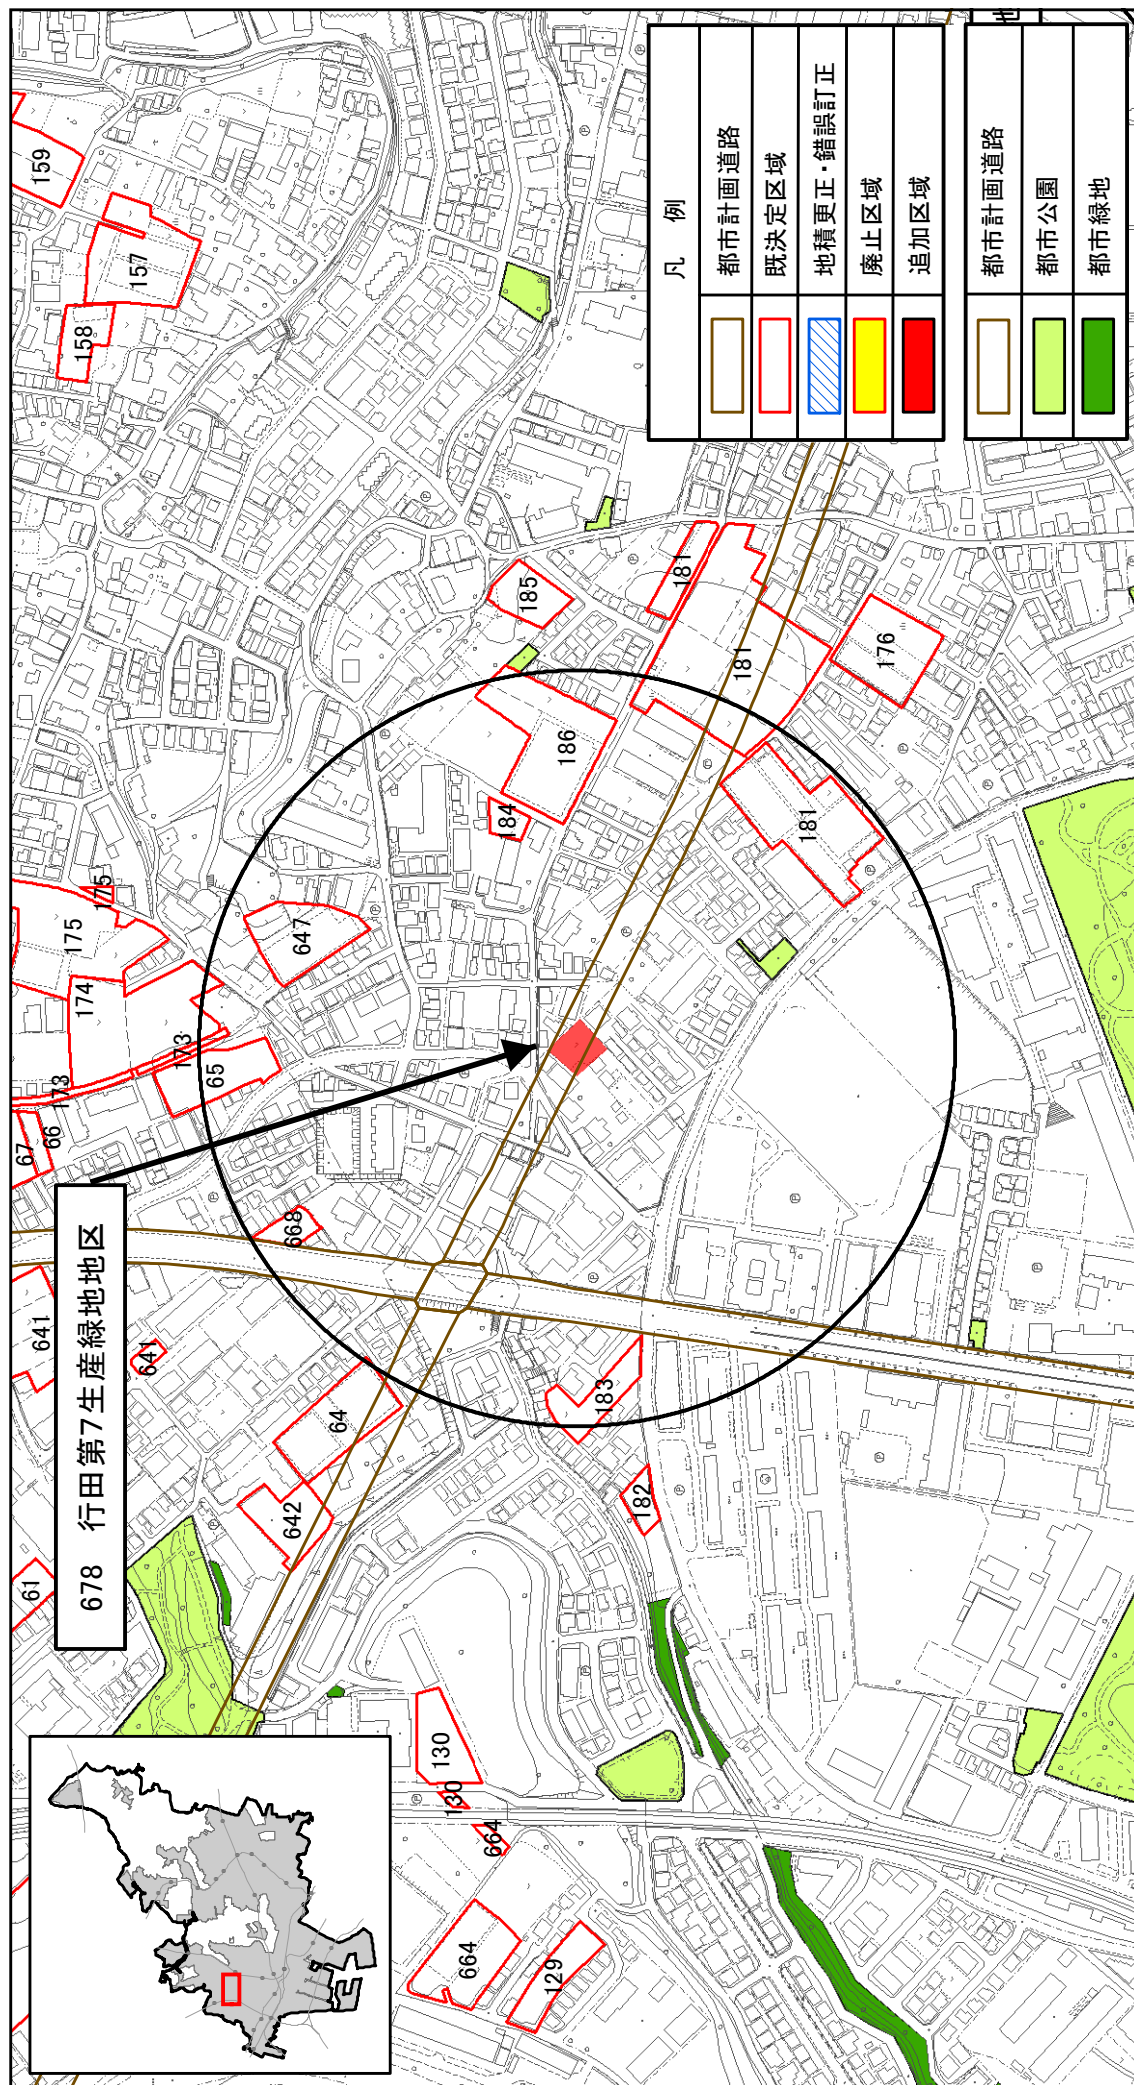

公園誘致距離: 250m