



船橋都市計画生産緑地地区の変更について（船橋市決定）計画図（6）

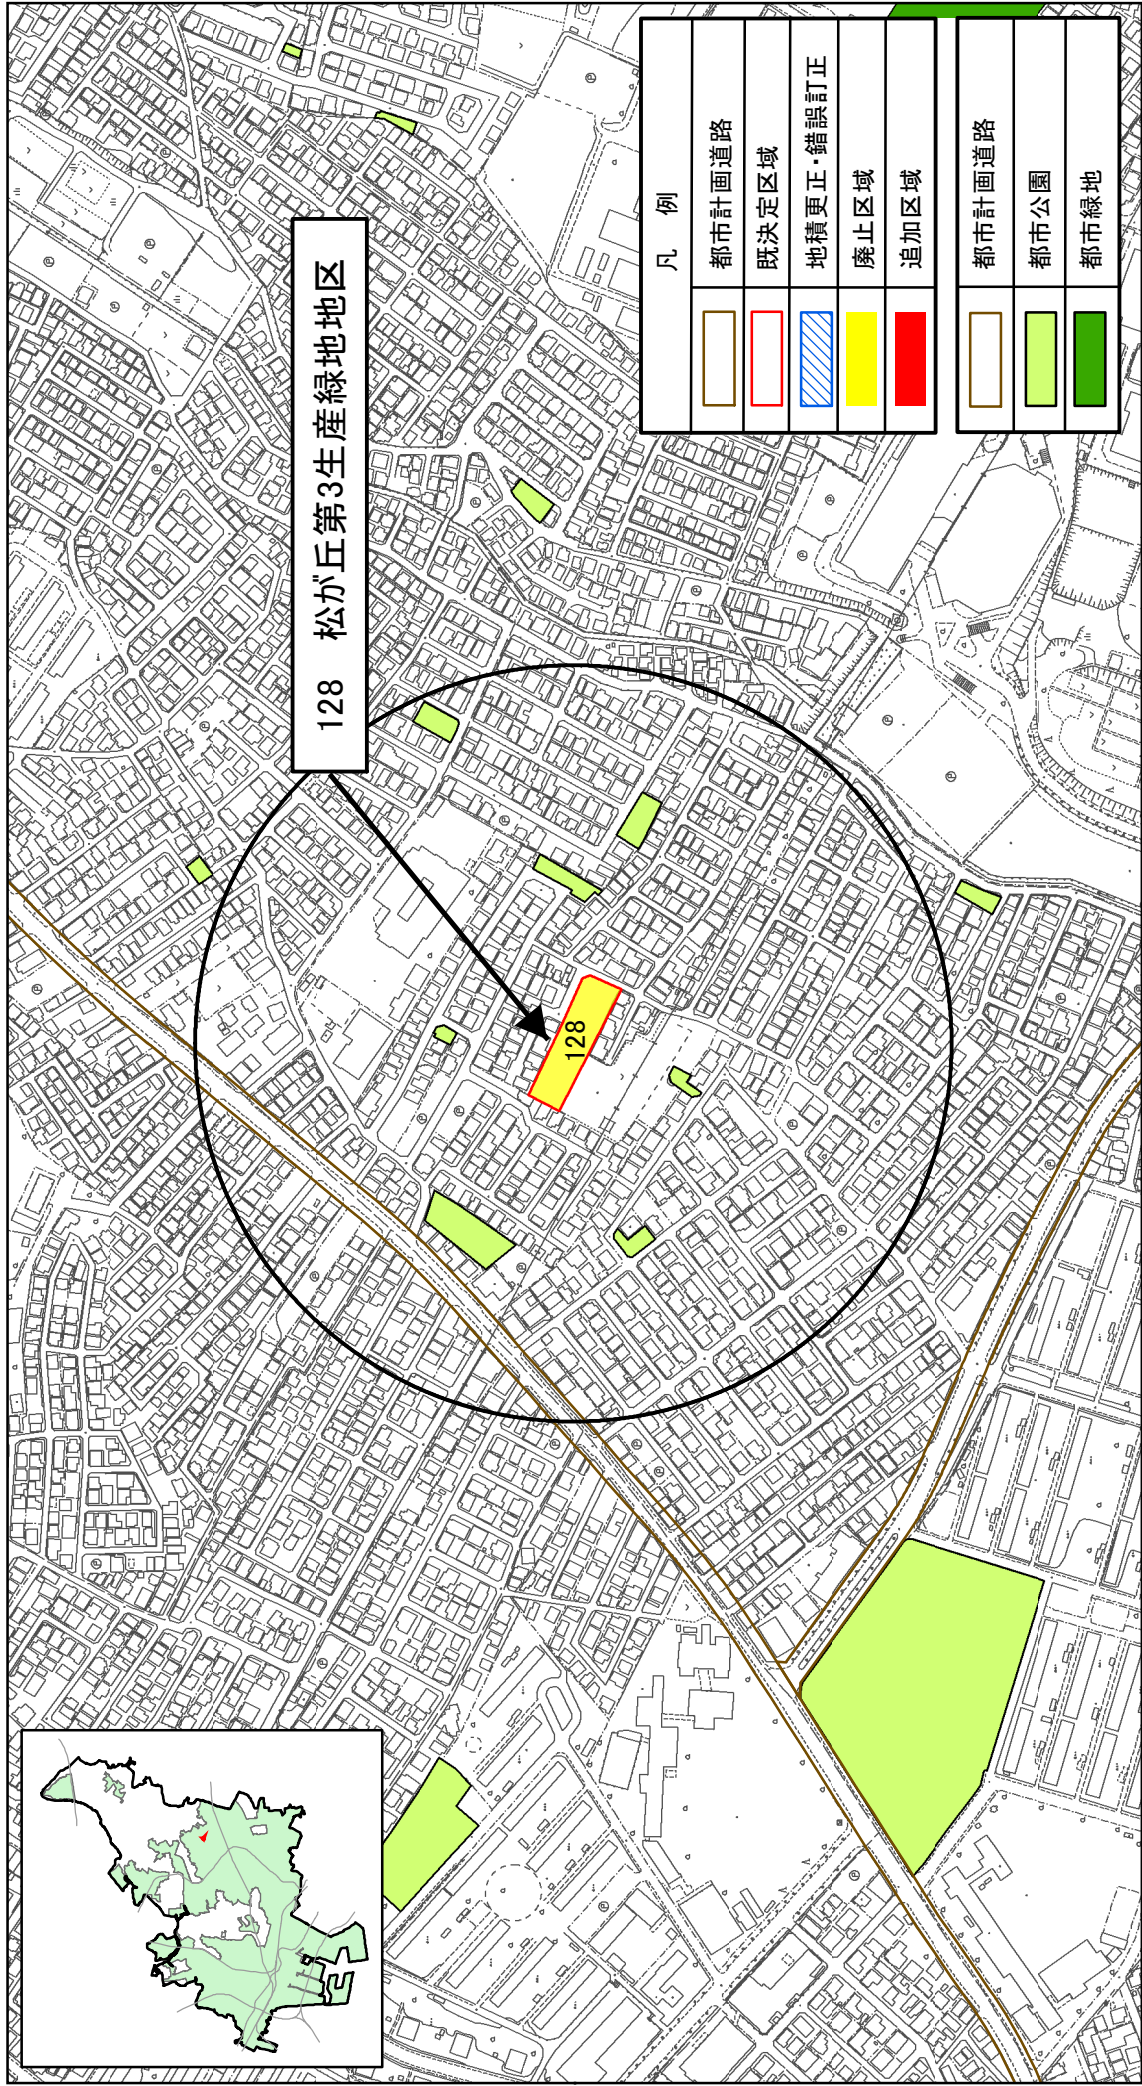

公園誘致距離：250m



船橋都市計画生産緑地地区の変更について（船橋市決定）計画図（ 7 ）

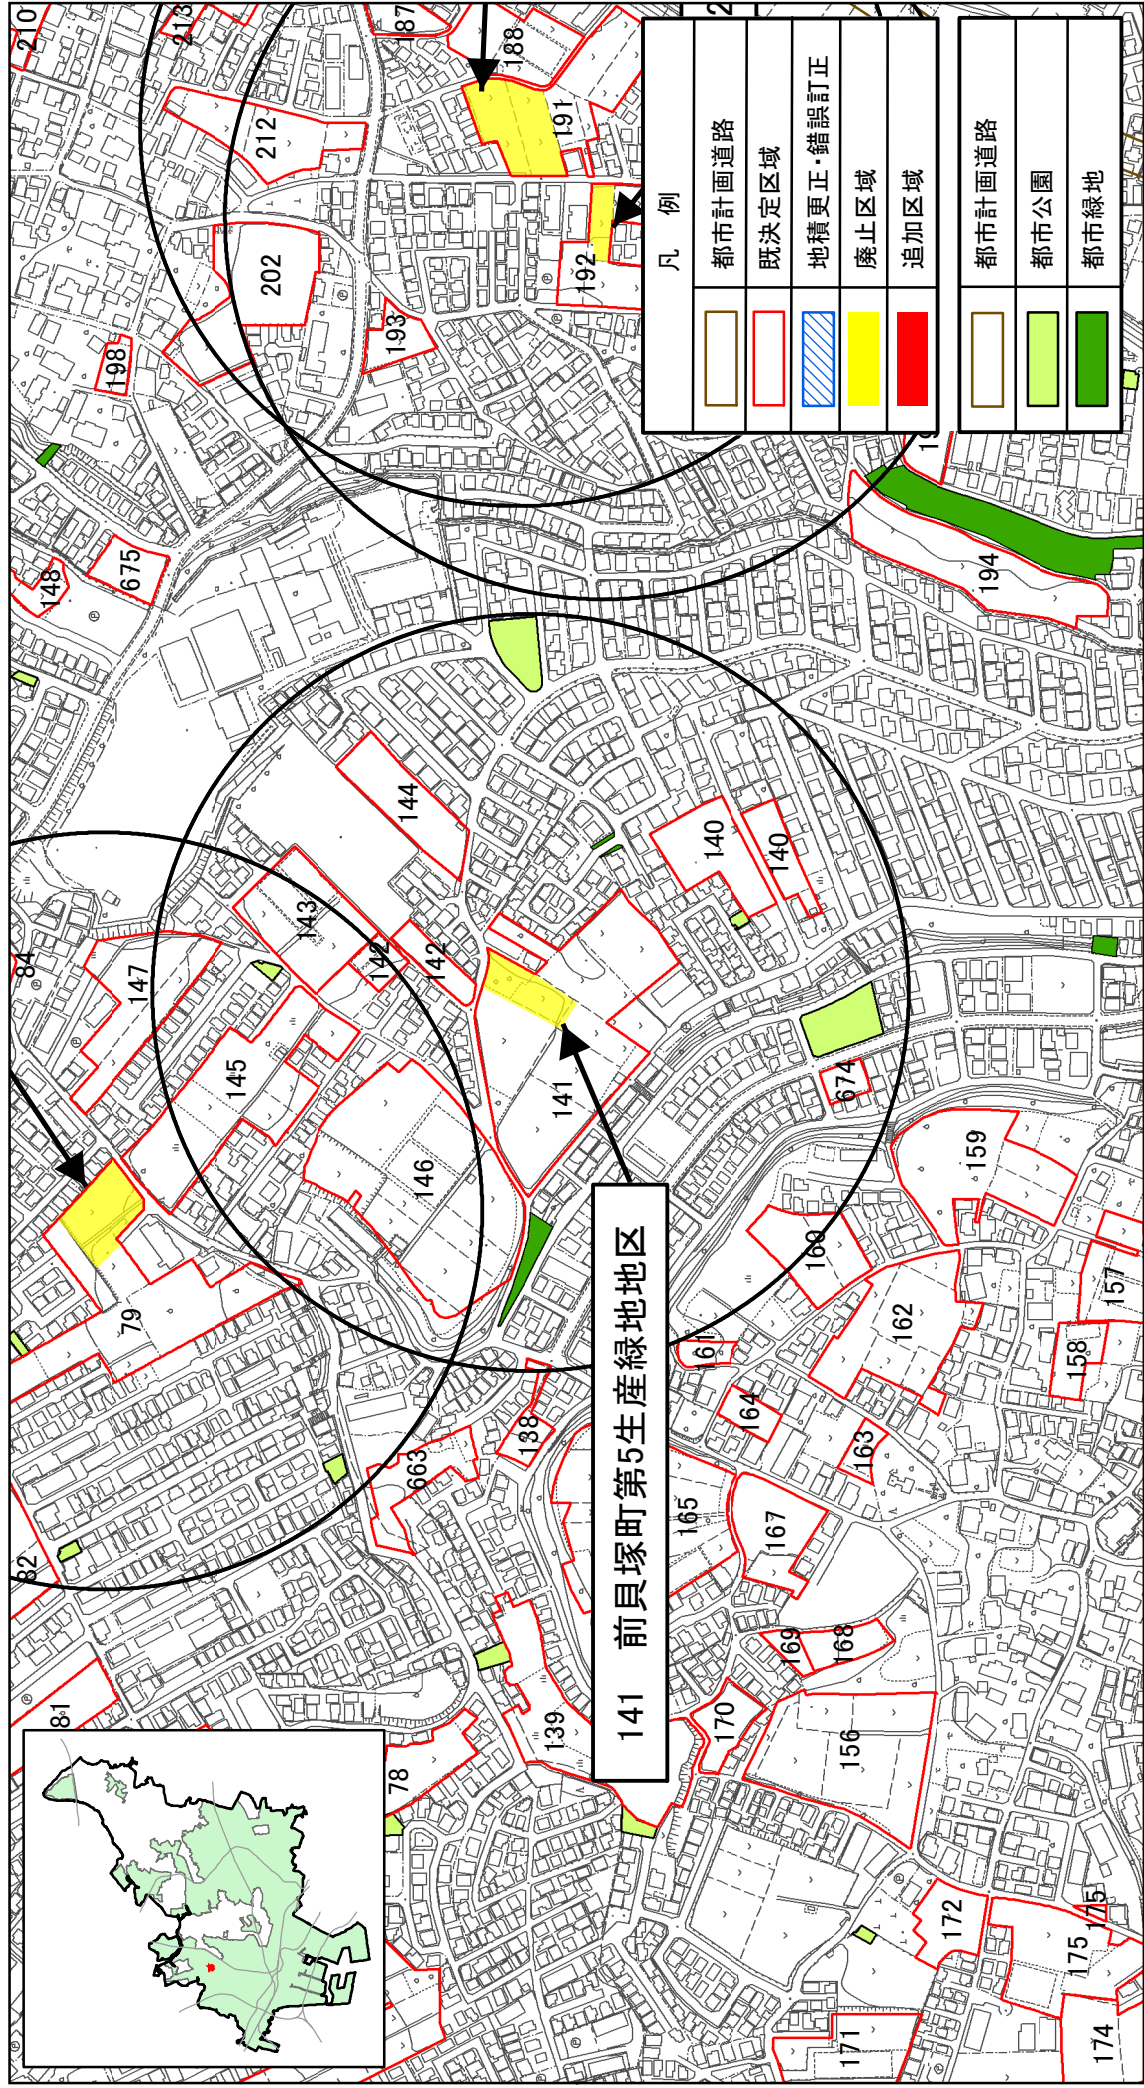


公園誘致距離：250m






船橋都市計画生産緑地地区の変更について（船橋市決定）計画図（8）

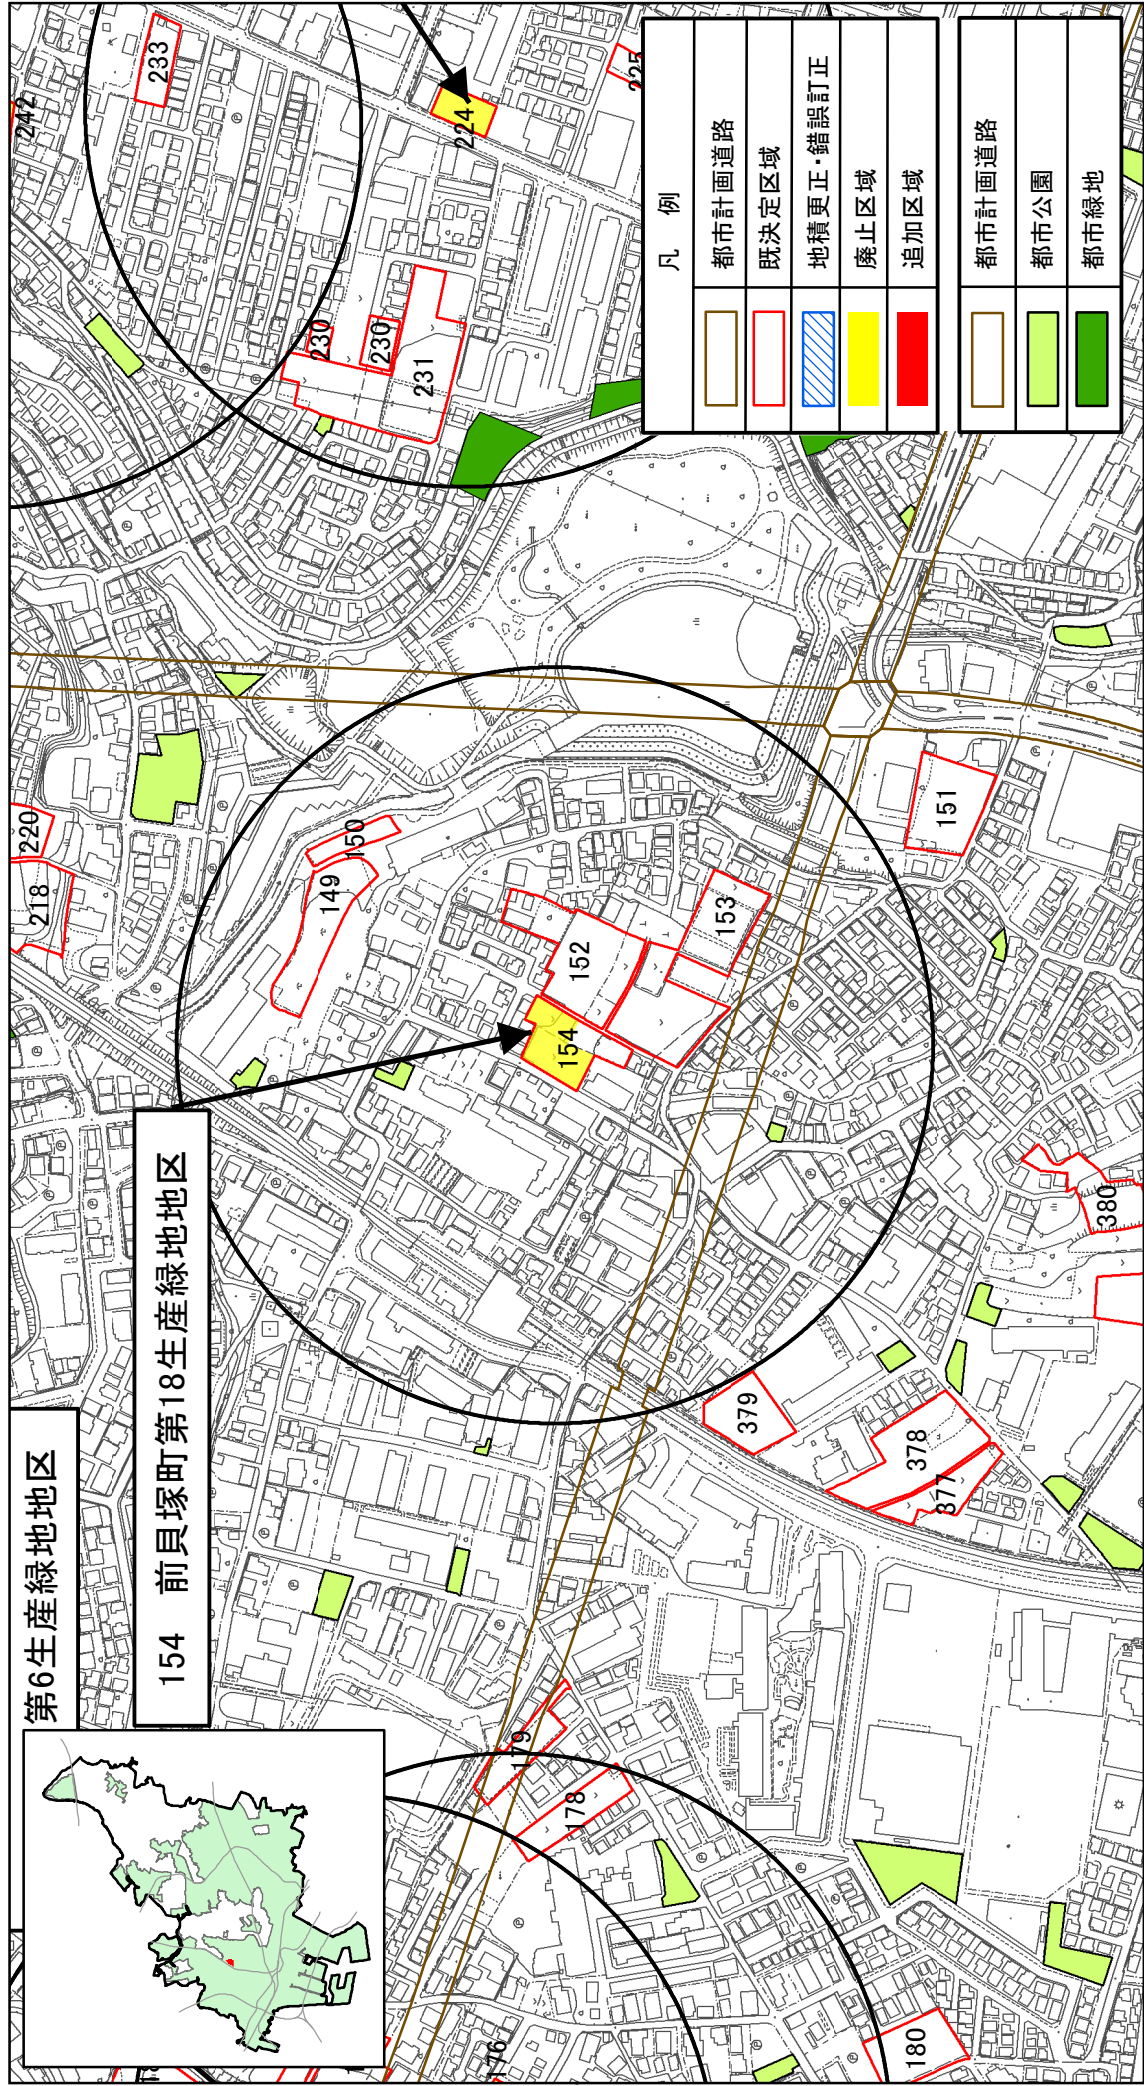

公園誘致距離：250m




船橋都市計画生産緑地地区の変更について（船橋市決定）計画図（9）

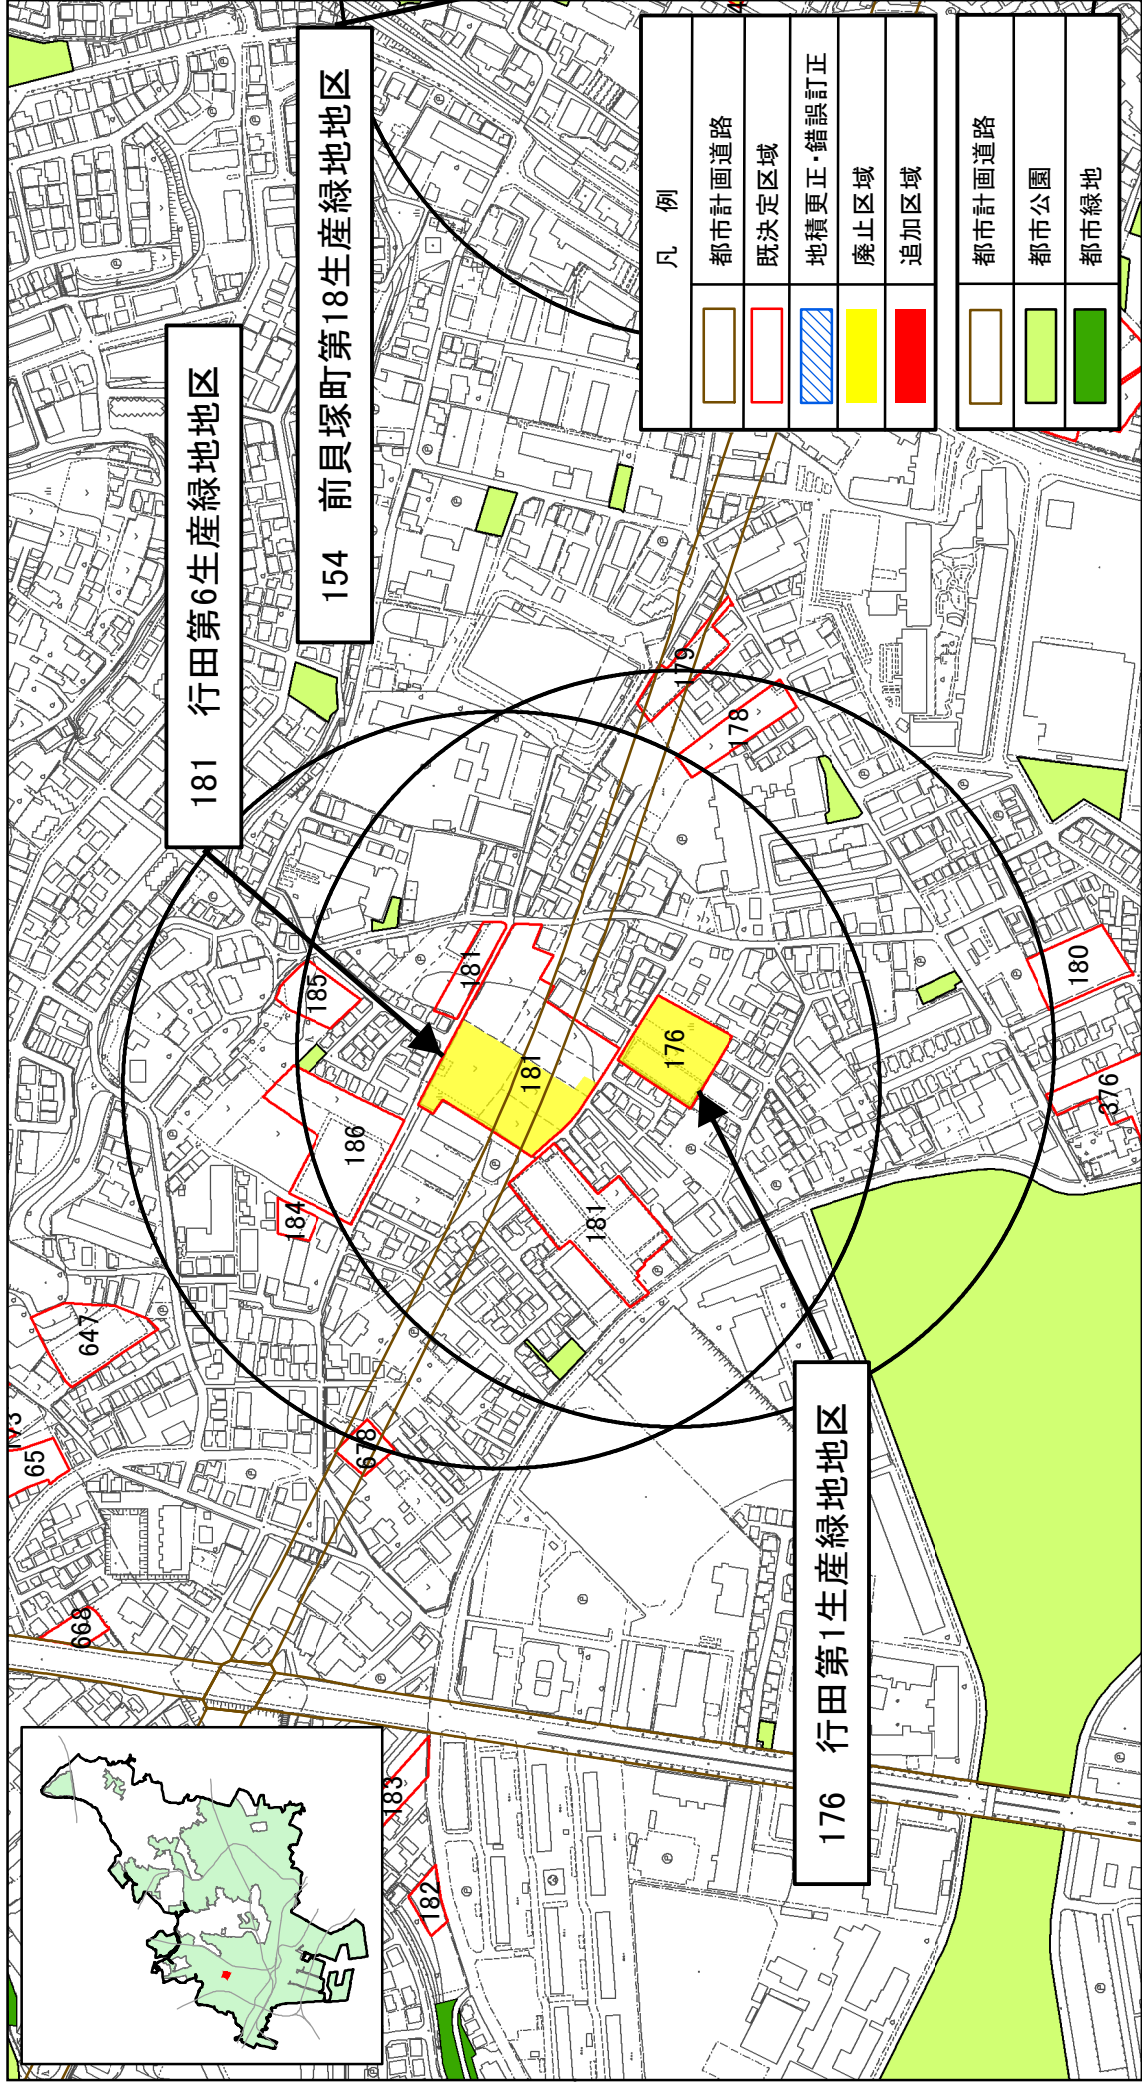

公園誘致距離：250m

船橋都市計画生産緑地地区の変更について（船橋市決定）計画図（10）

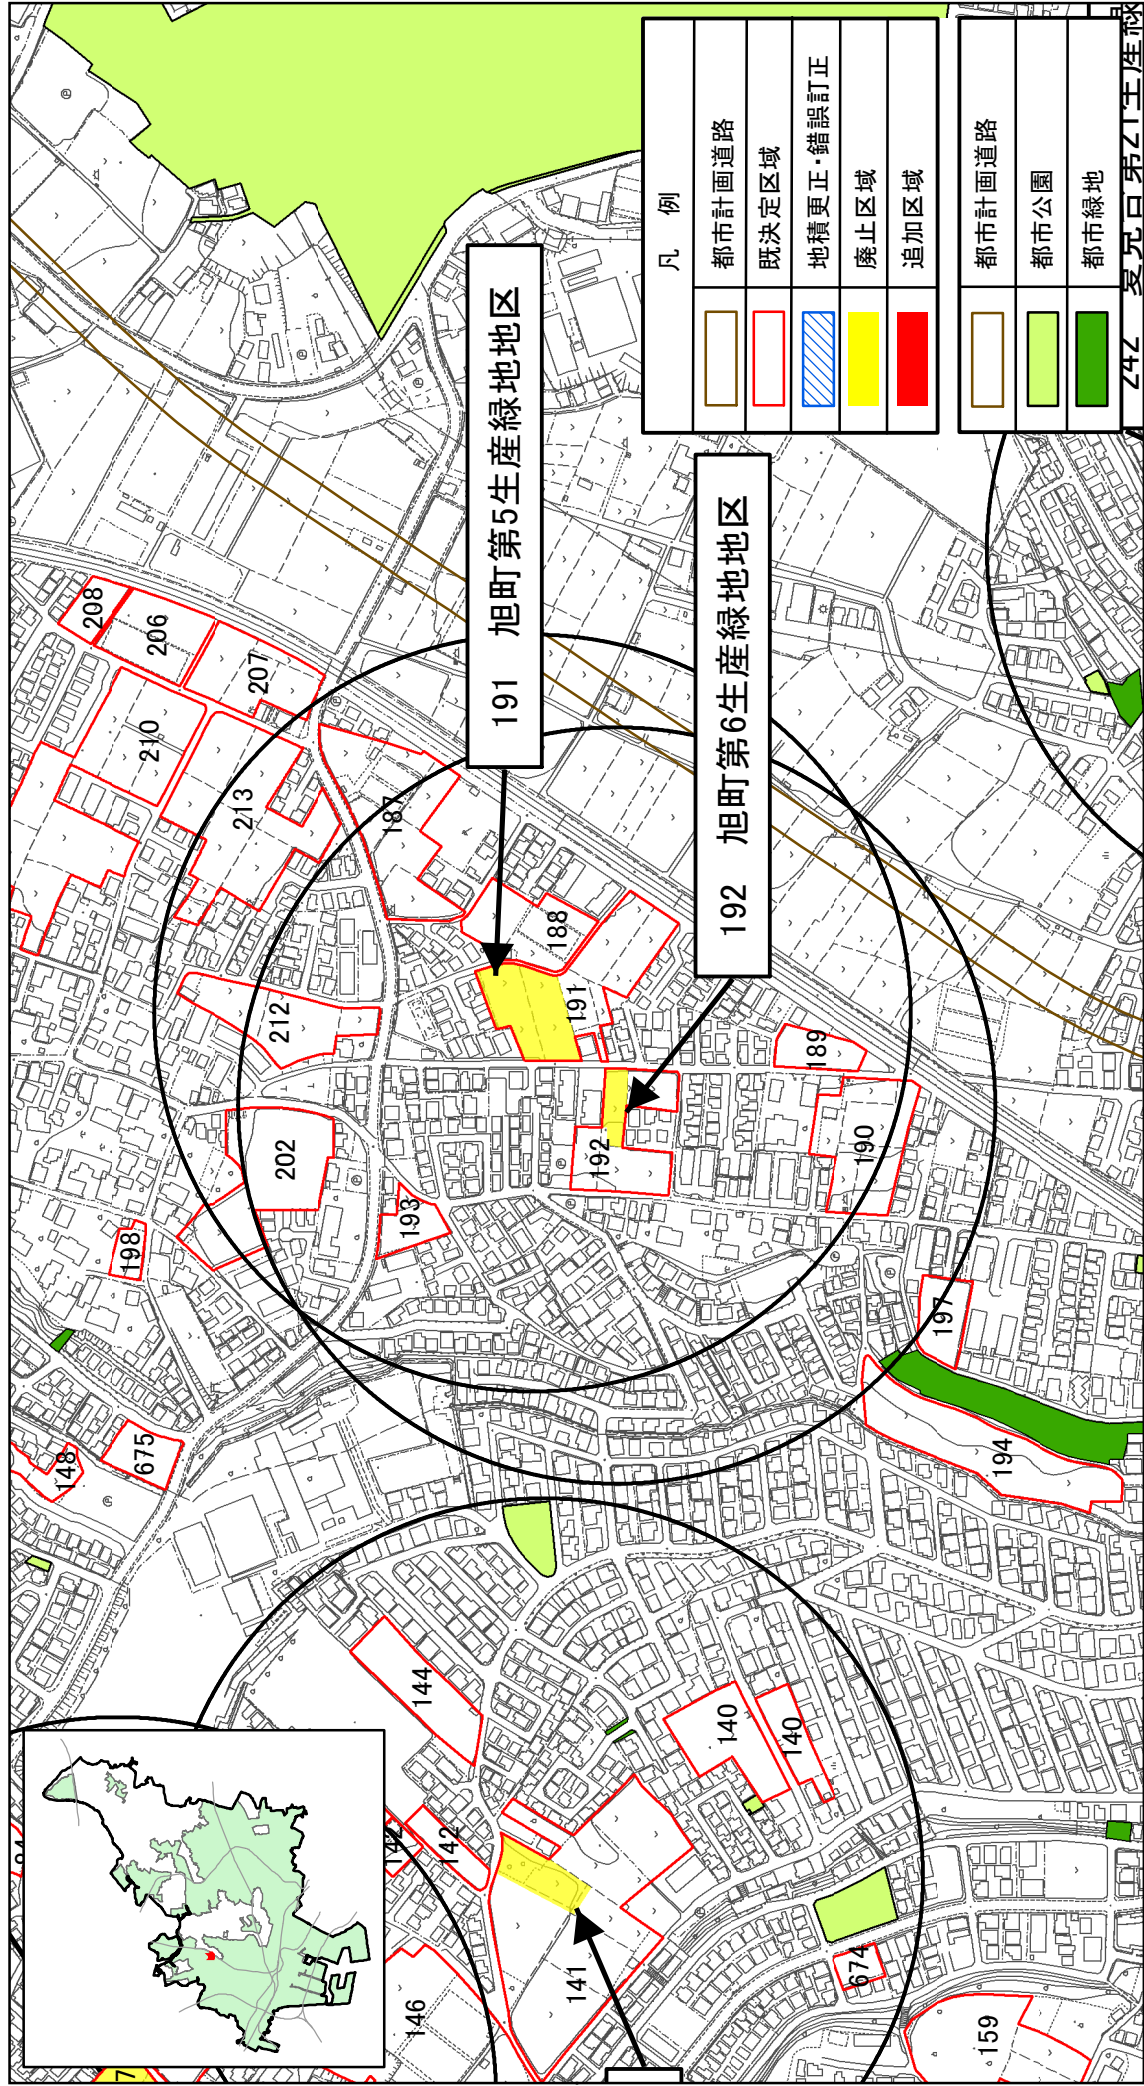

公園誘致距離：250m

