



船橋都市計画生産緑地地区の変更について（船橋市決定）計画図（11）

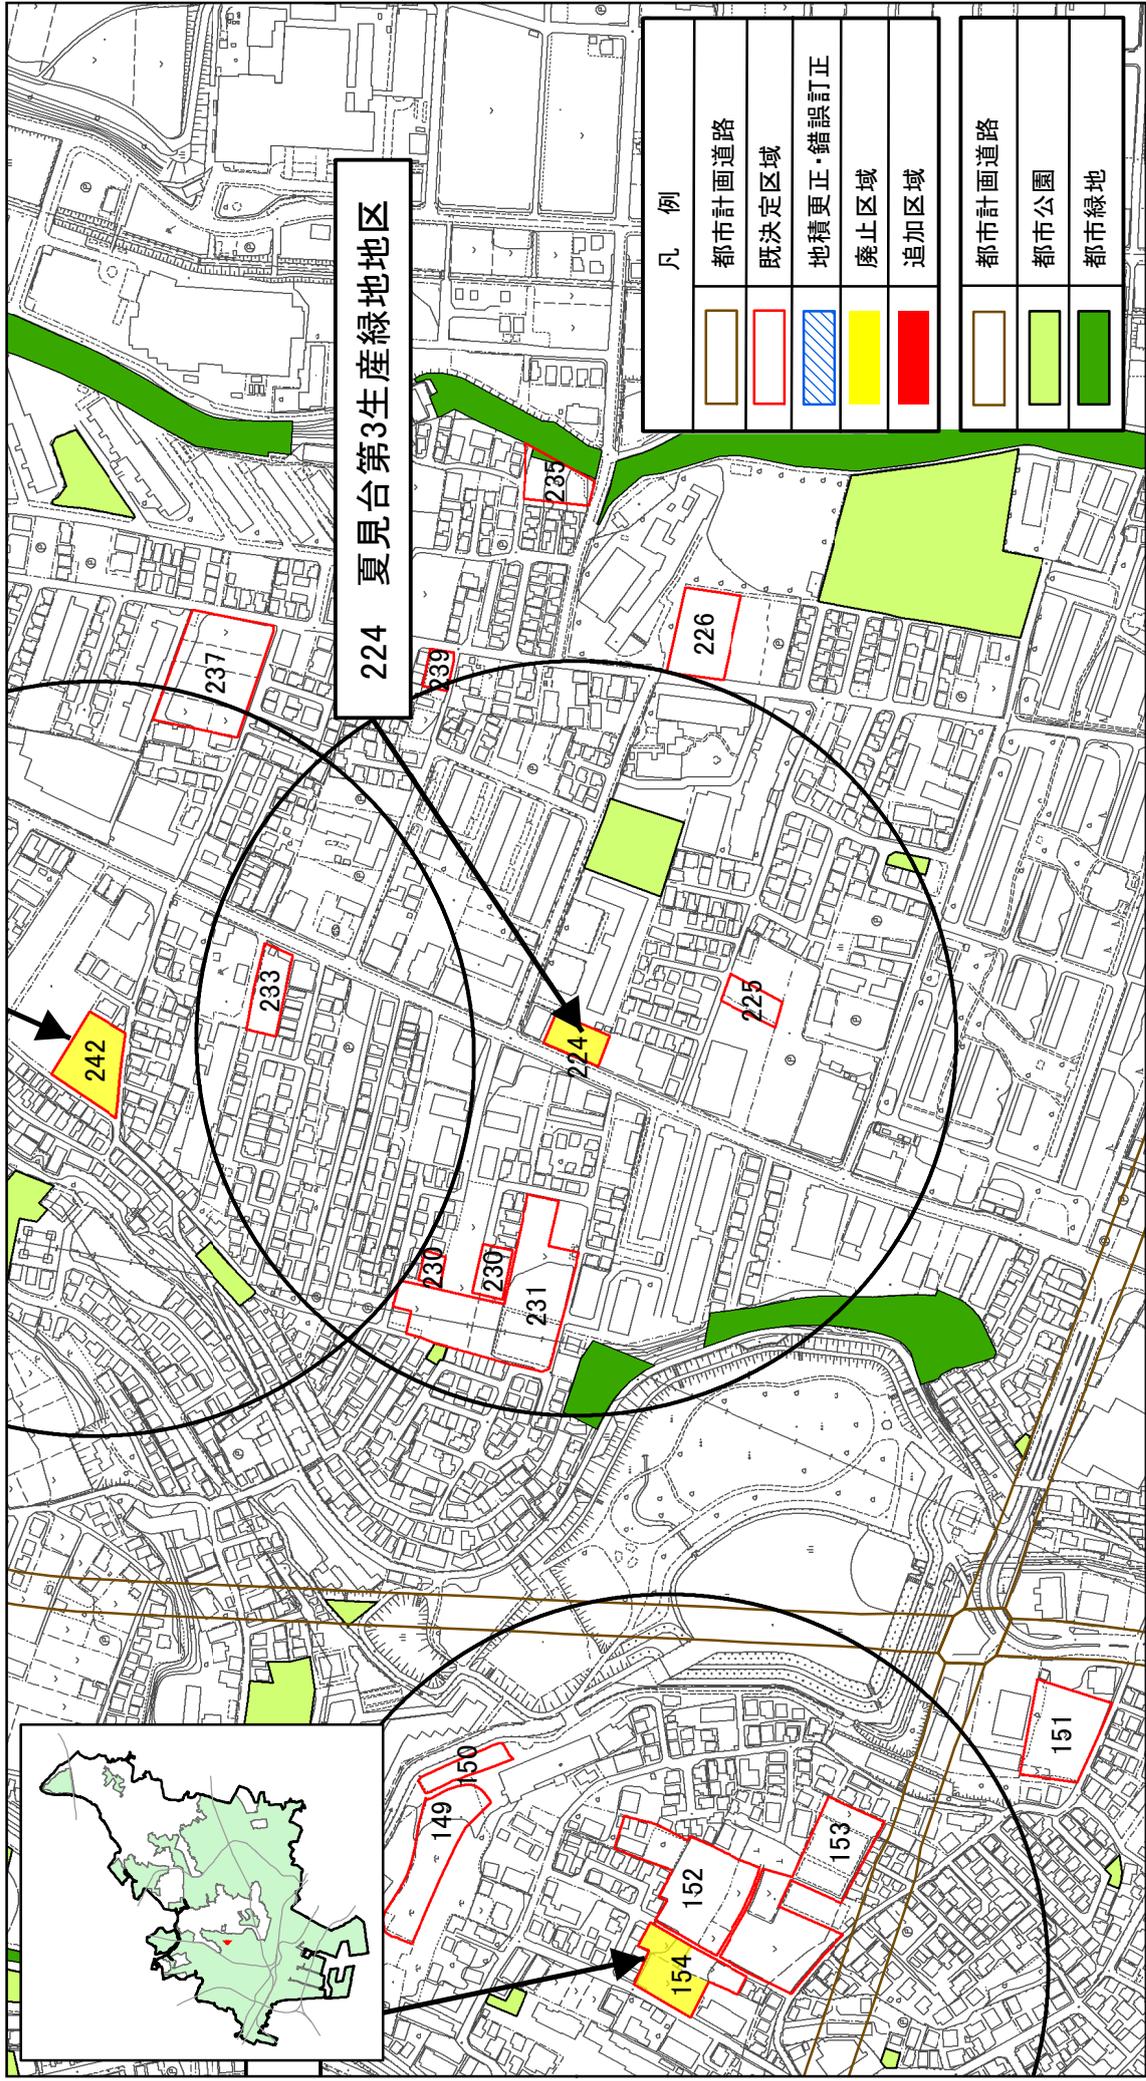

公園誘致距離：250m




船橋都市計画生産緑地地区の変更について（船橋市決定）計画図（12）

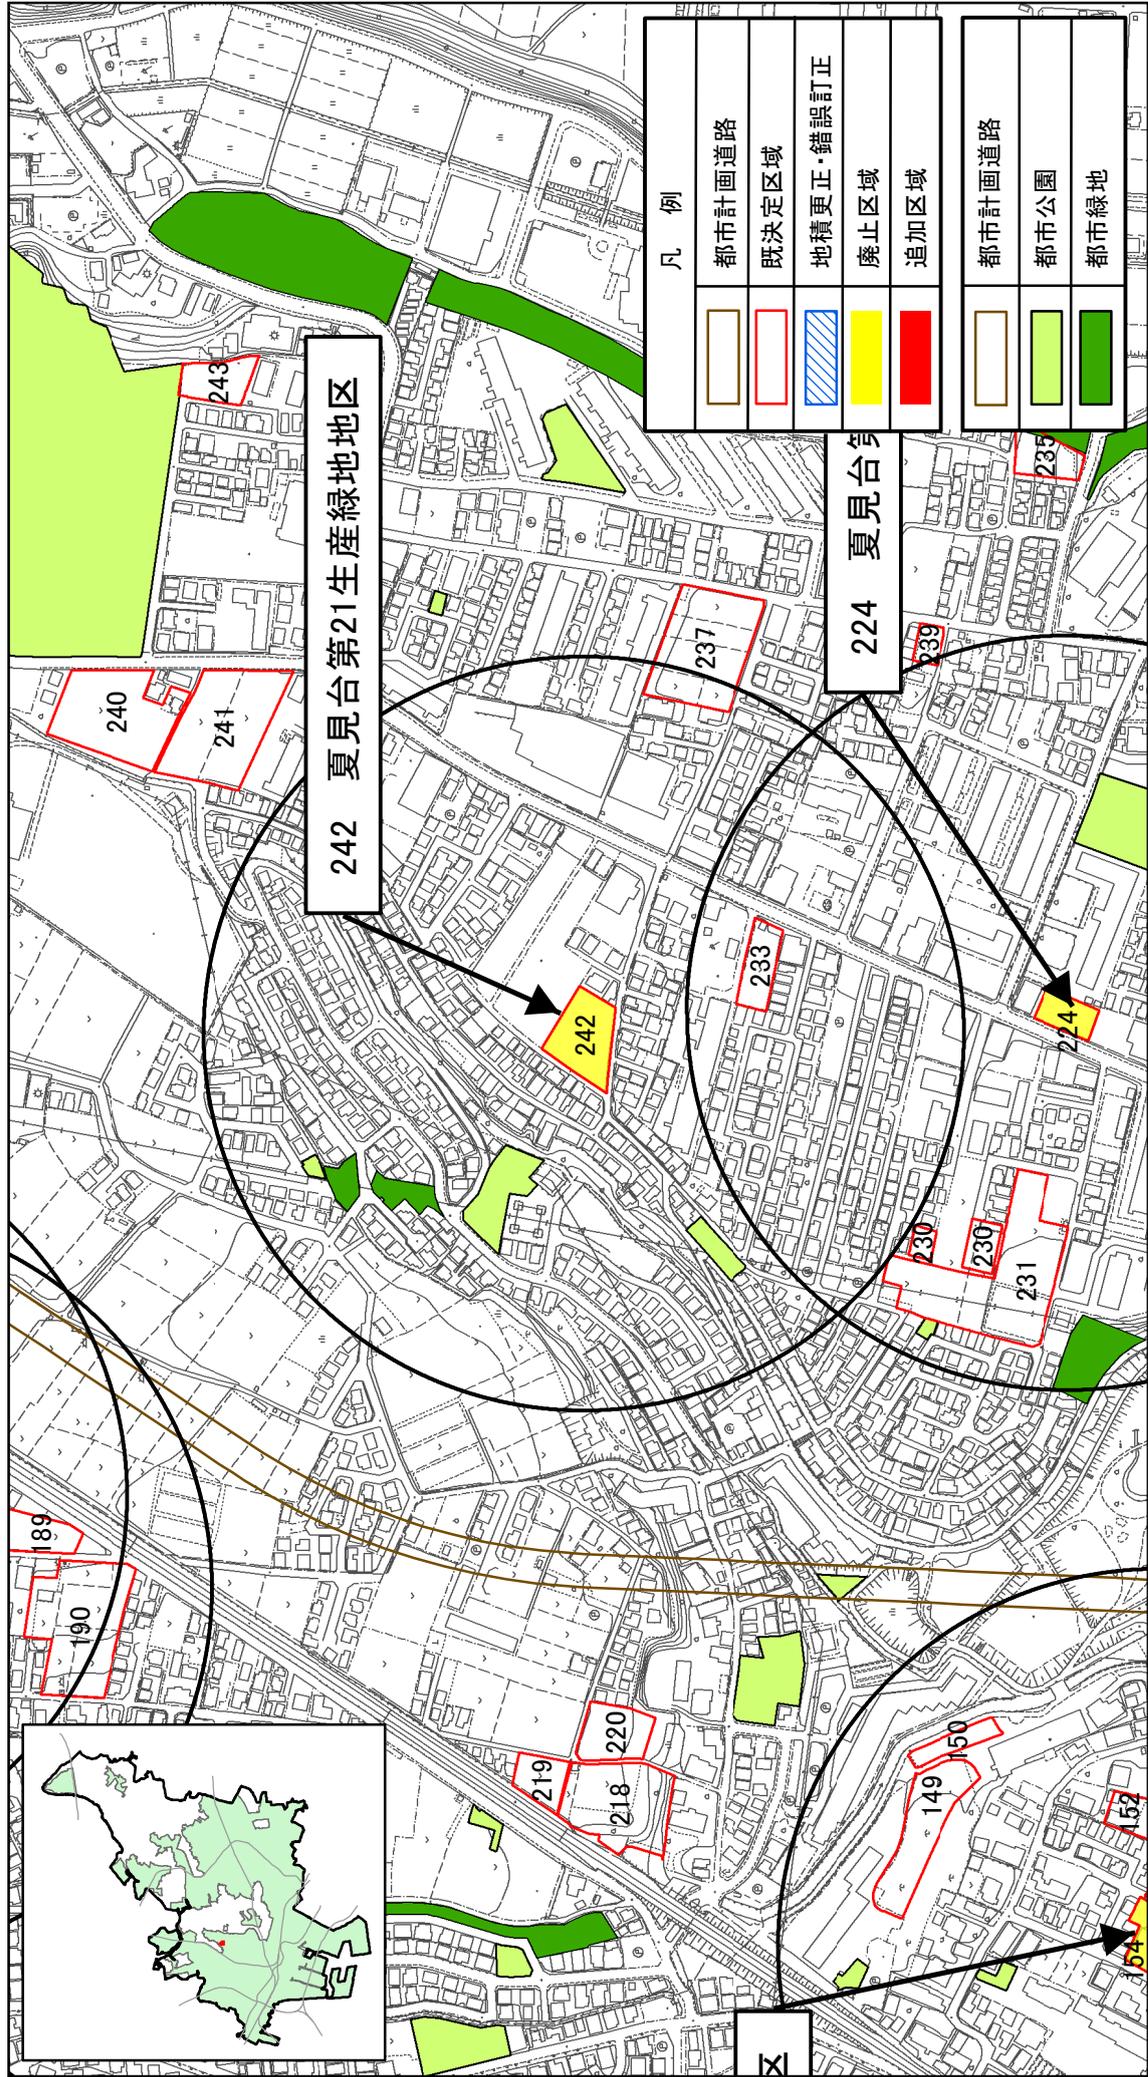


公園誘致距離：250m

船橋都市計画生産緑地地区の変更について（船橋市決定）計画図（13）

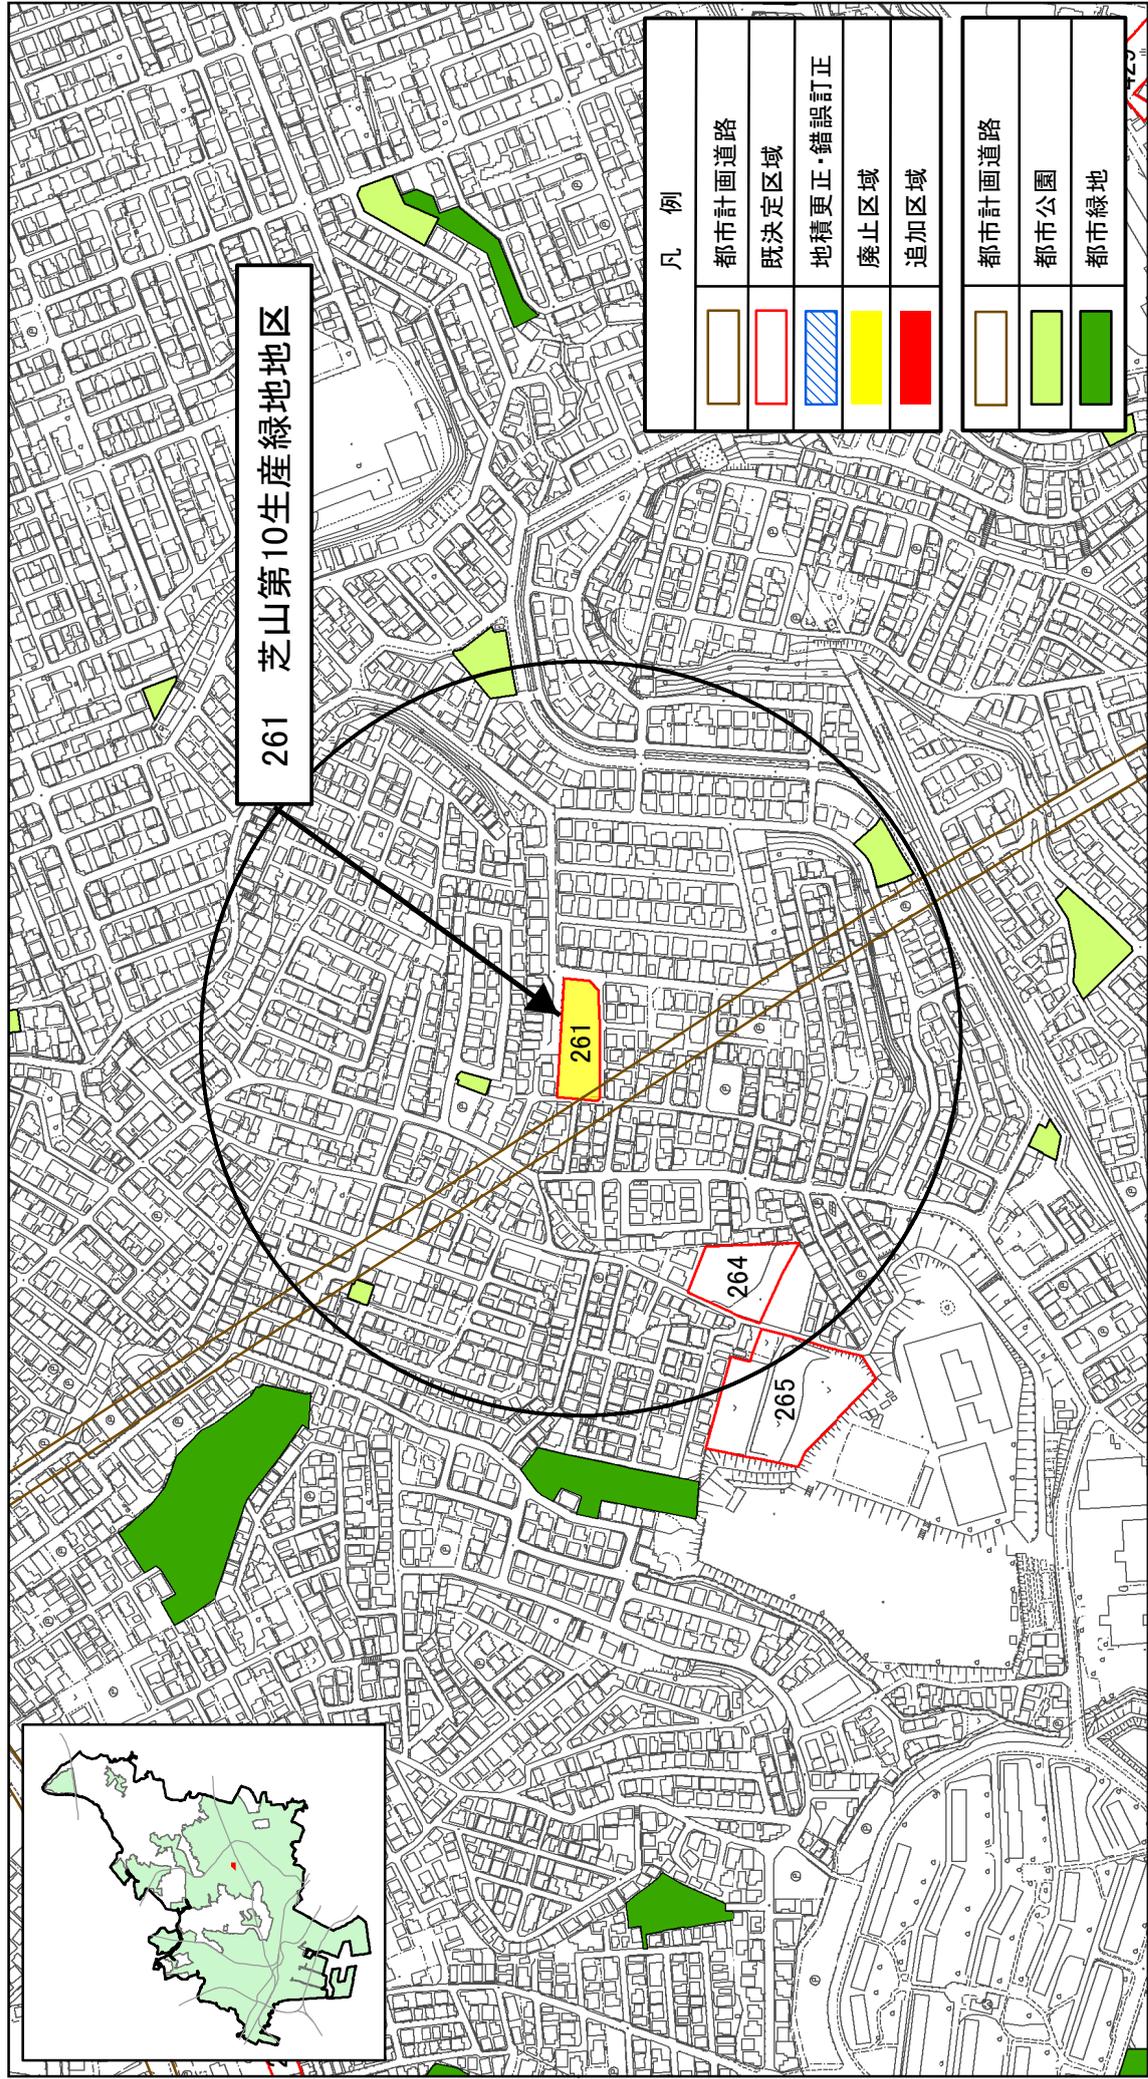


公園誘致距離：250m

船橋都市計画生産緑地地区の変更について（船橋市決定）計画図（14）

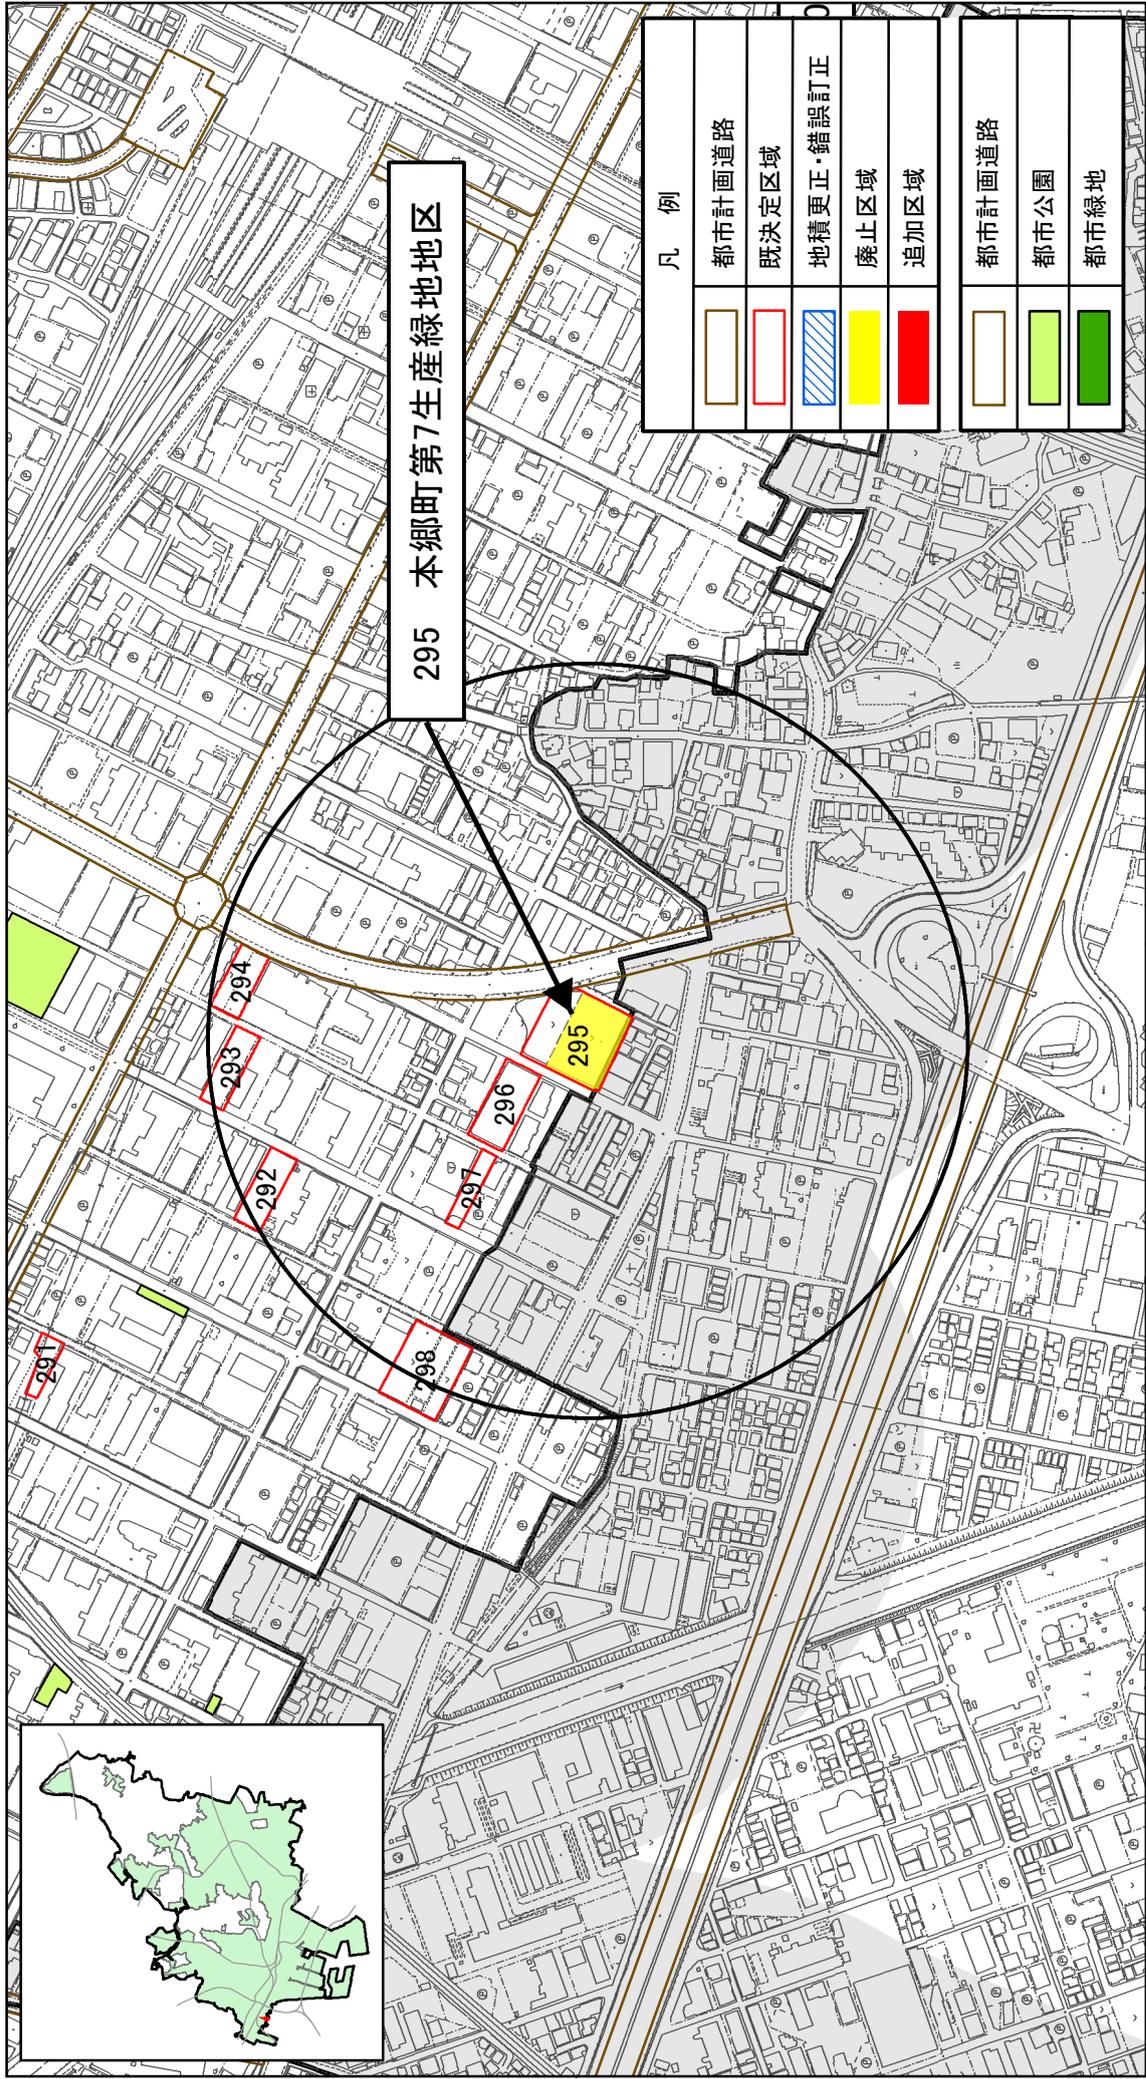

公園誘致距離：250m

船橋都市計画生産緑地地区の変更について（船橋市決定）計画図（15）

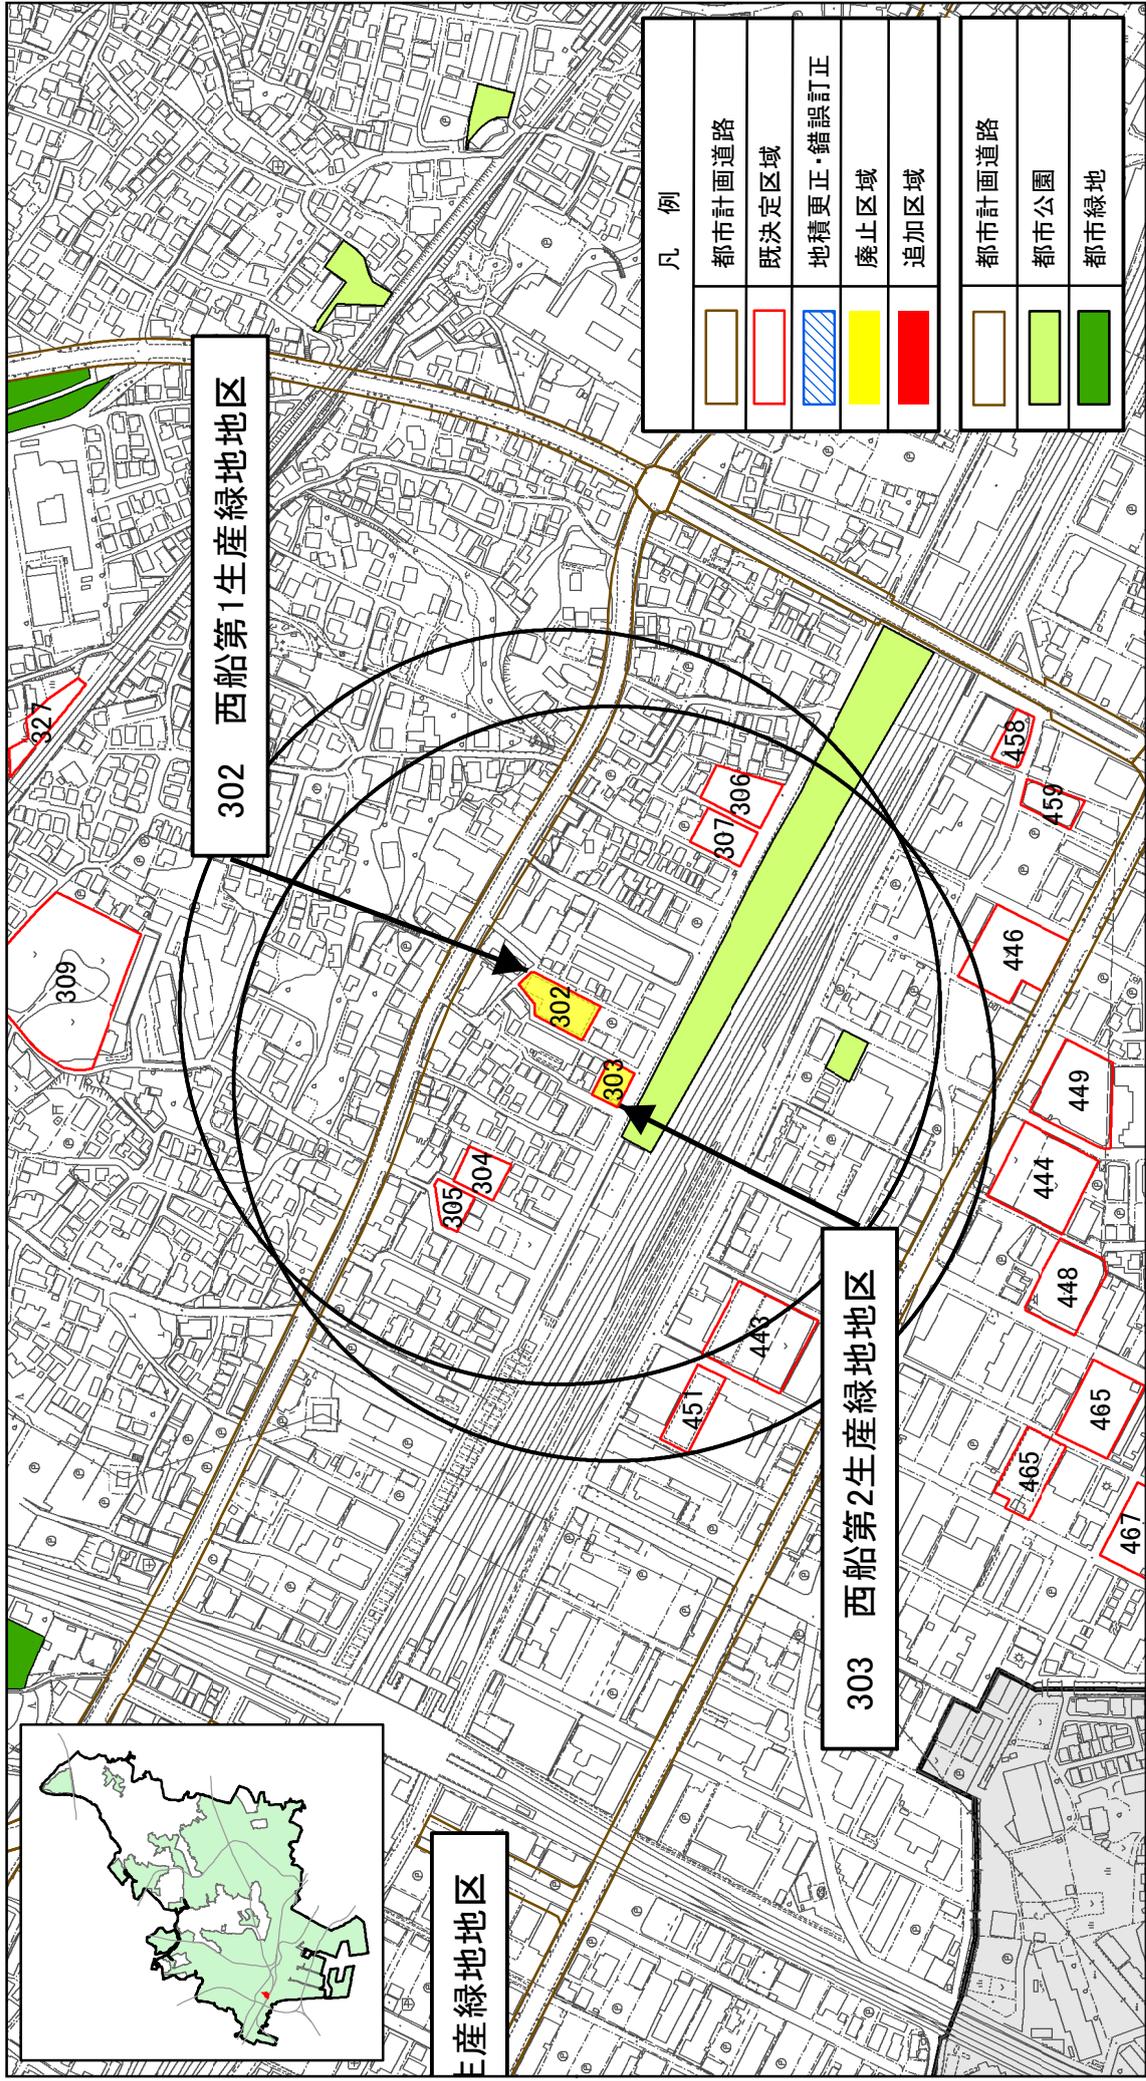

公園誘致距離：250m

