



船橋都市計画生産緑地地区の変更について（船橋市決定）計画図（16）

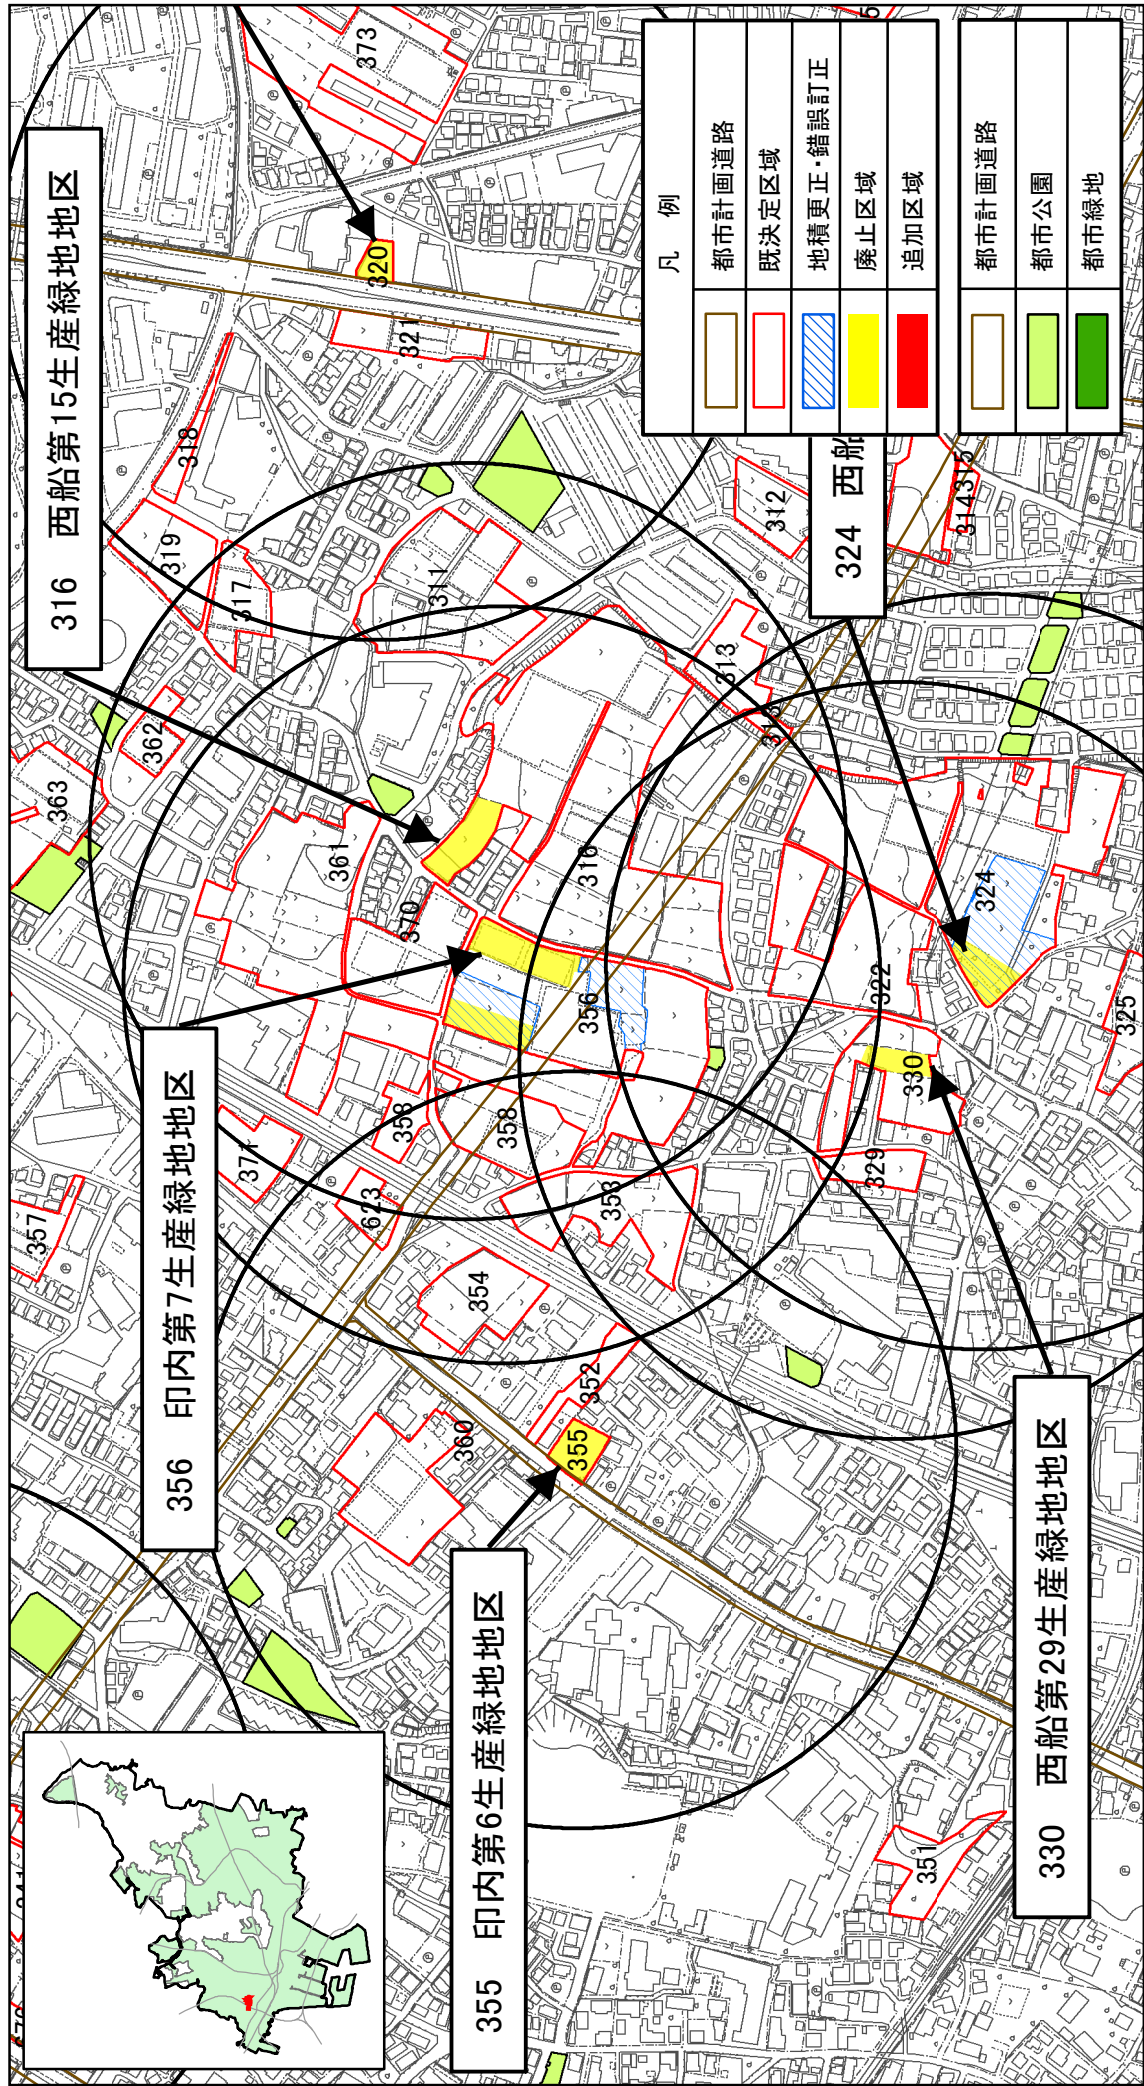

公園誘致距離：250m




船橋都市計画生産緑地地区の変更について（船橋市決定）計画図（17）

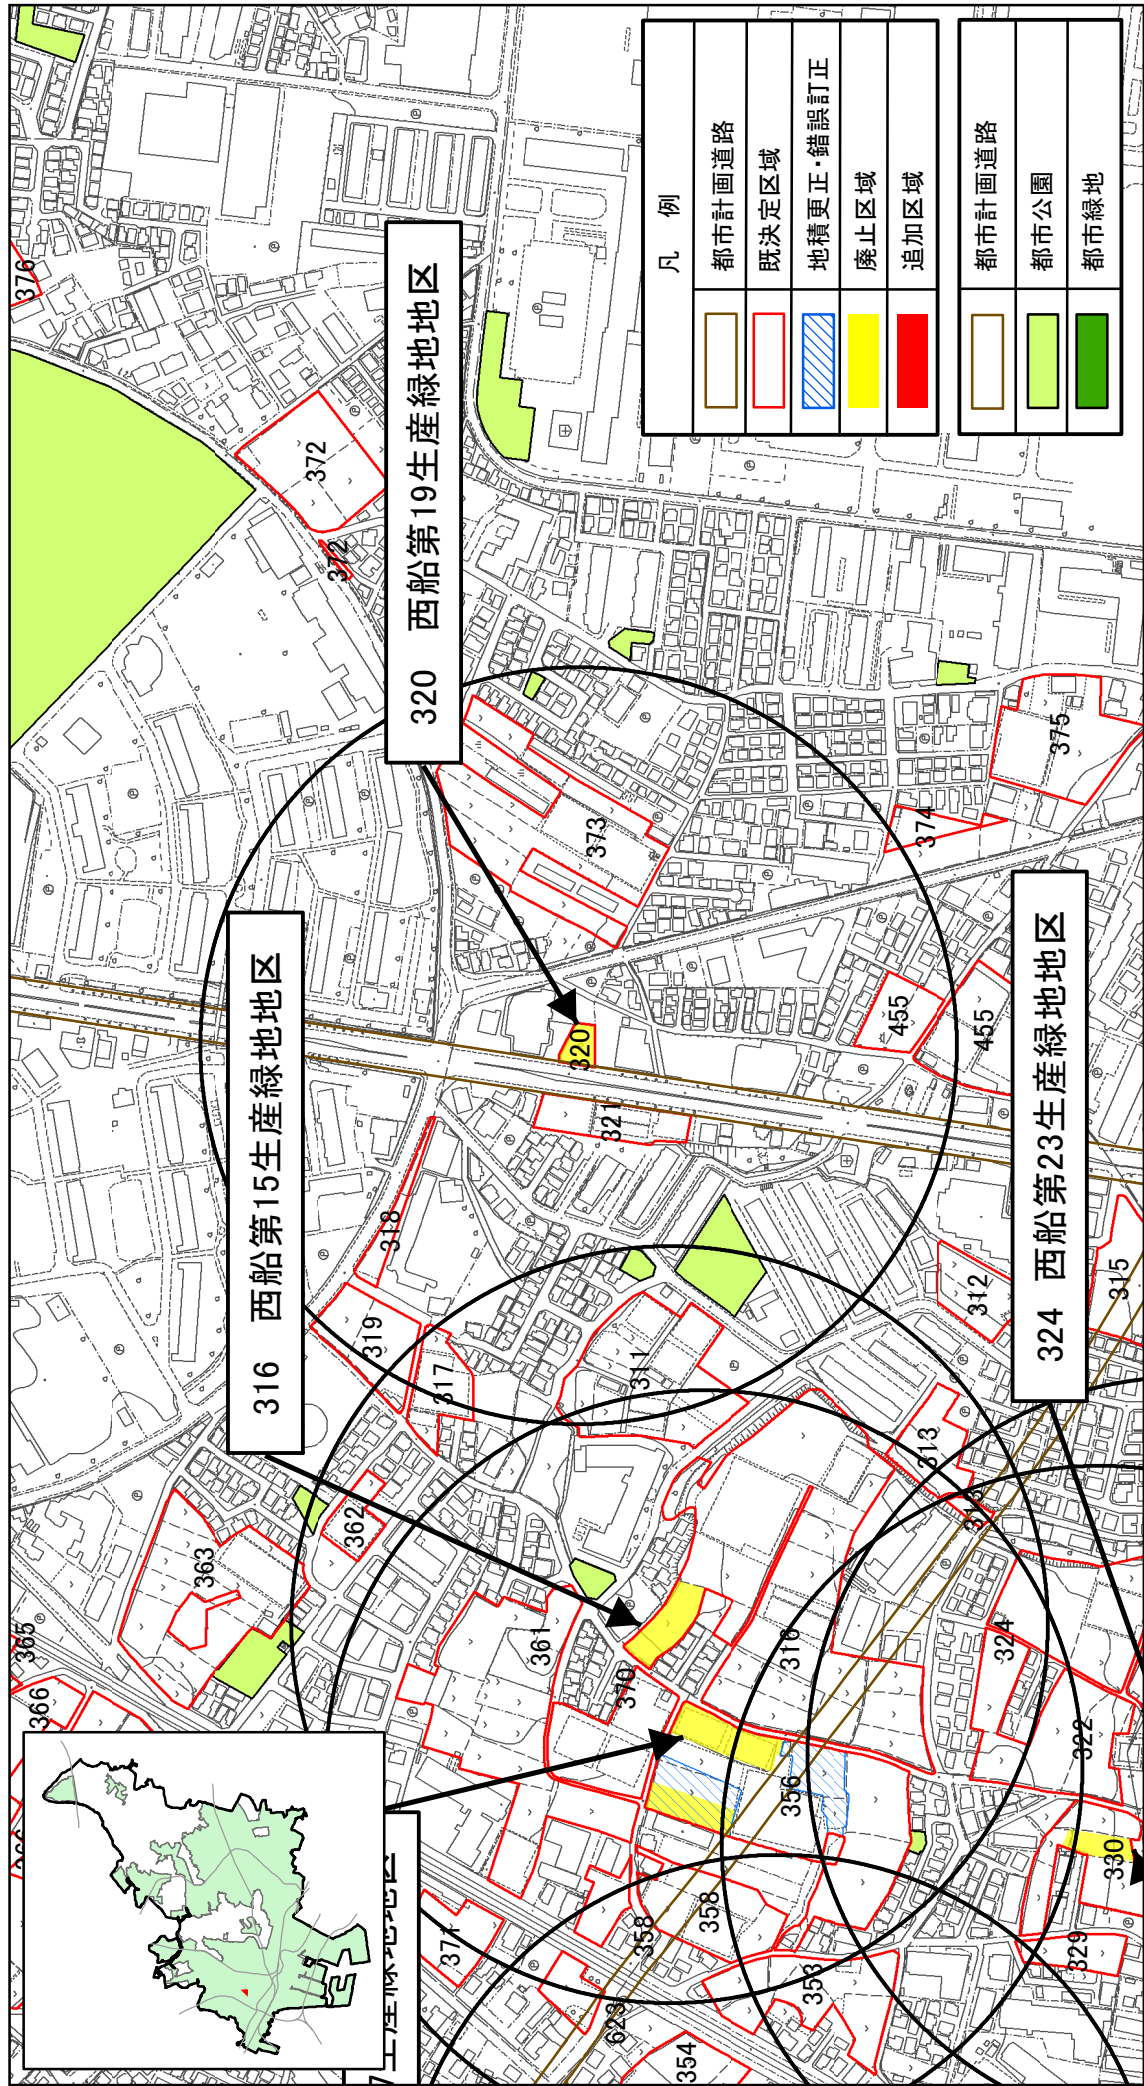

公園誘致距離：250m


船橋都市計画生産緑地地区の変更について（船橋市決定）計画図（18）

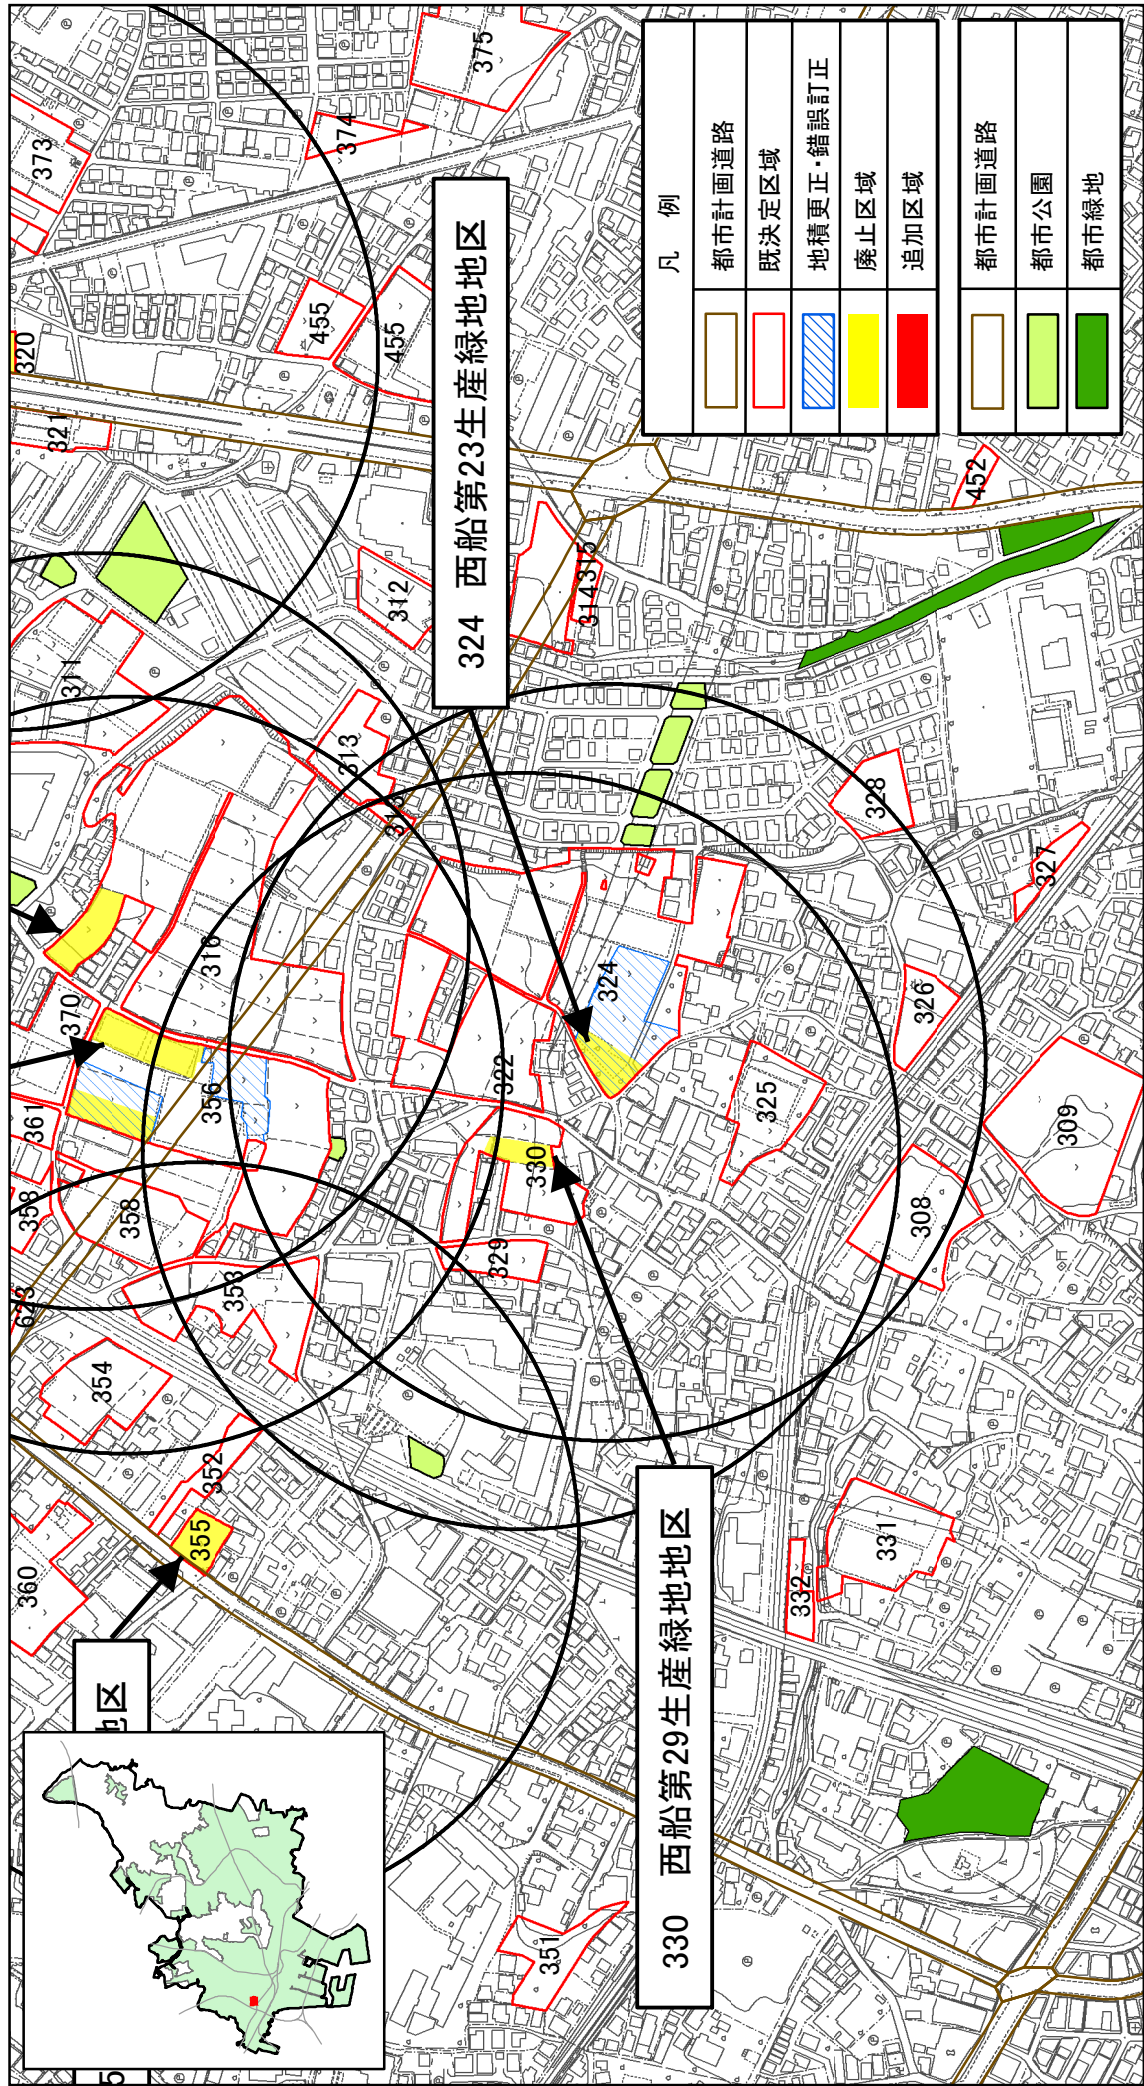

公園誘致距離：250m




船橋都市計画生産緑地地区の変更について（船橋市決定）計画図（19）

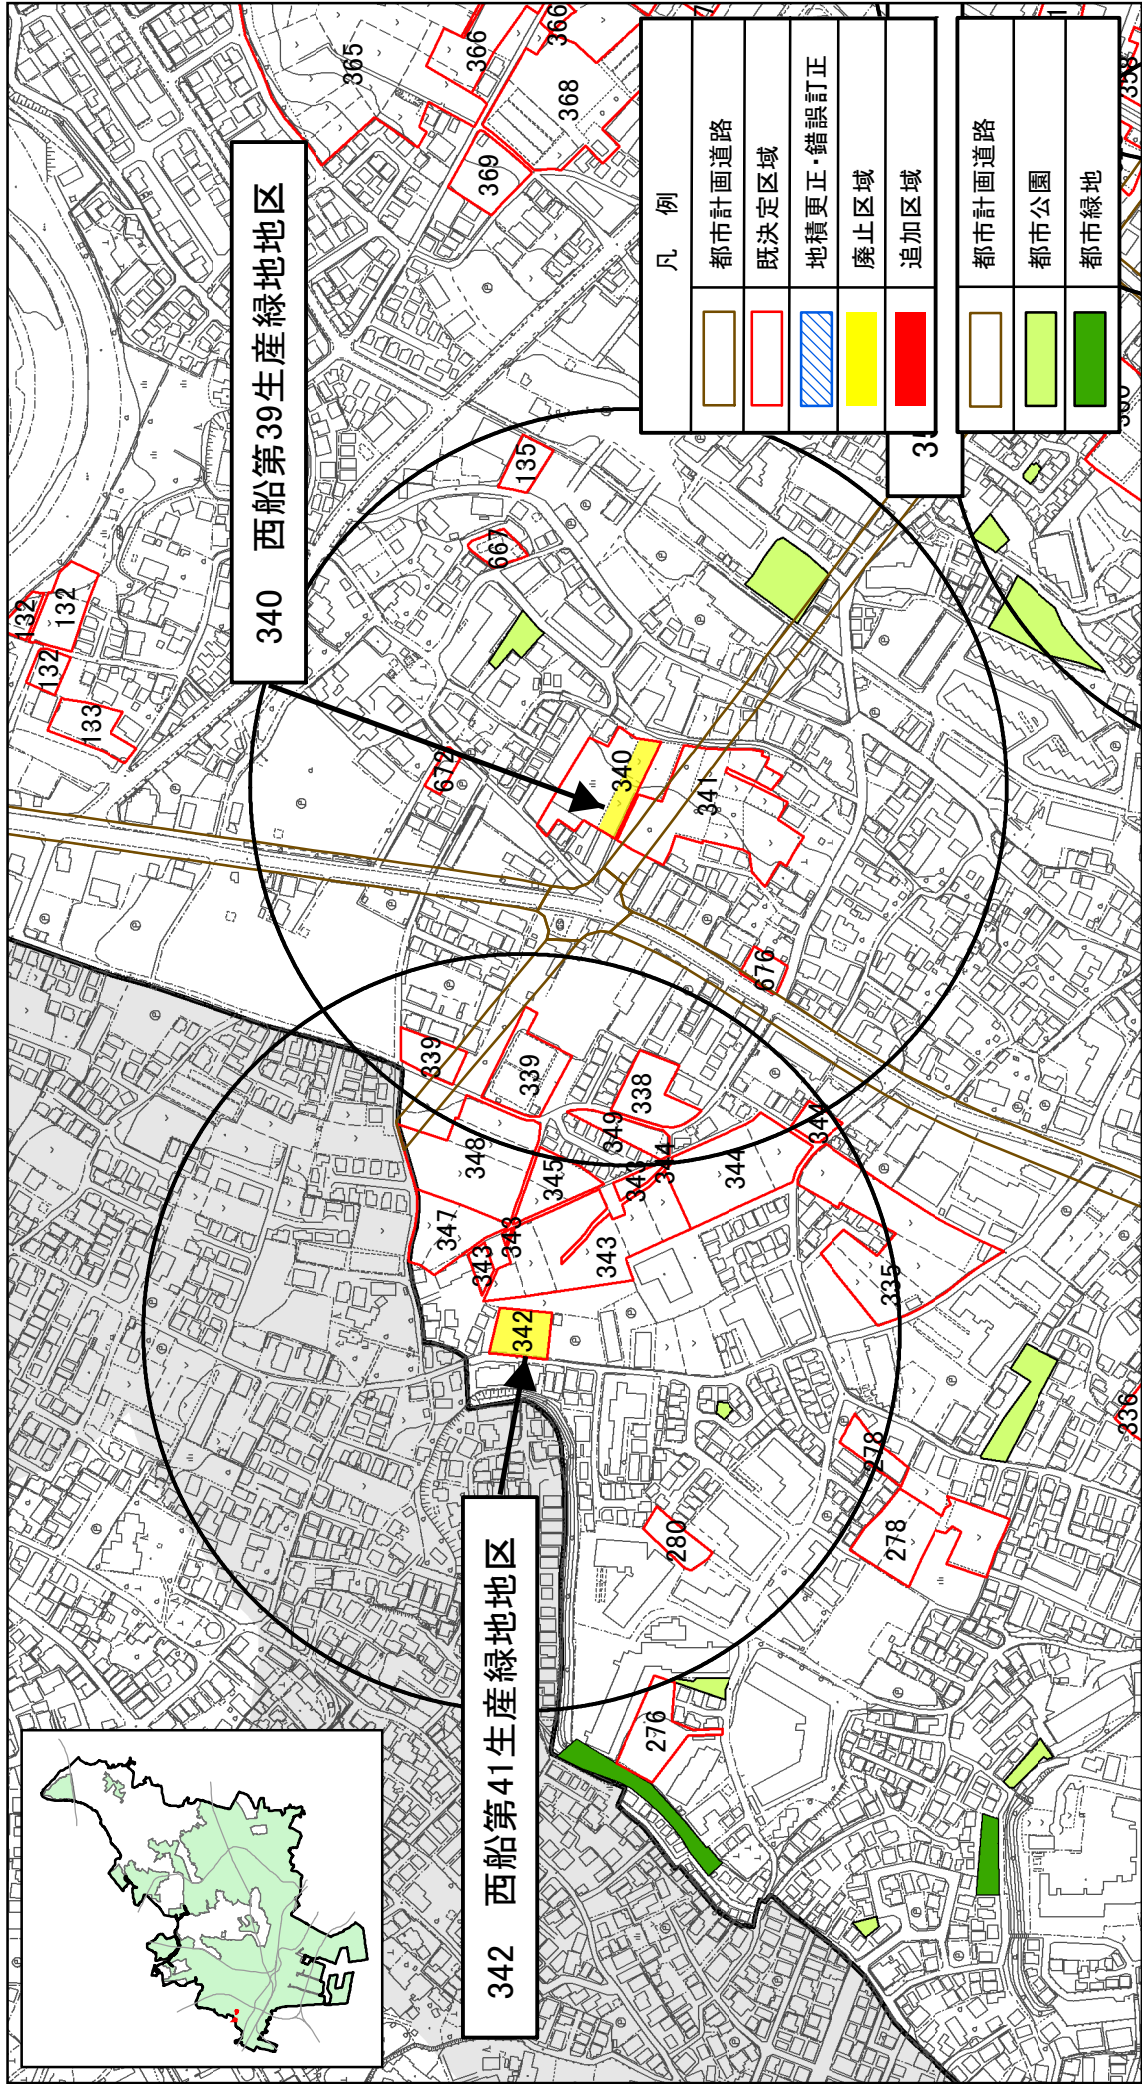

公園誘致距離：250m



船橋都市計画生産緑地地区の変更について（船橋市決定）計画図（20）

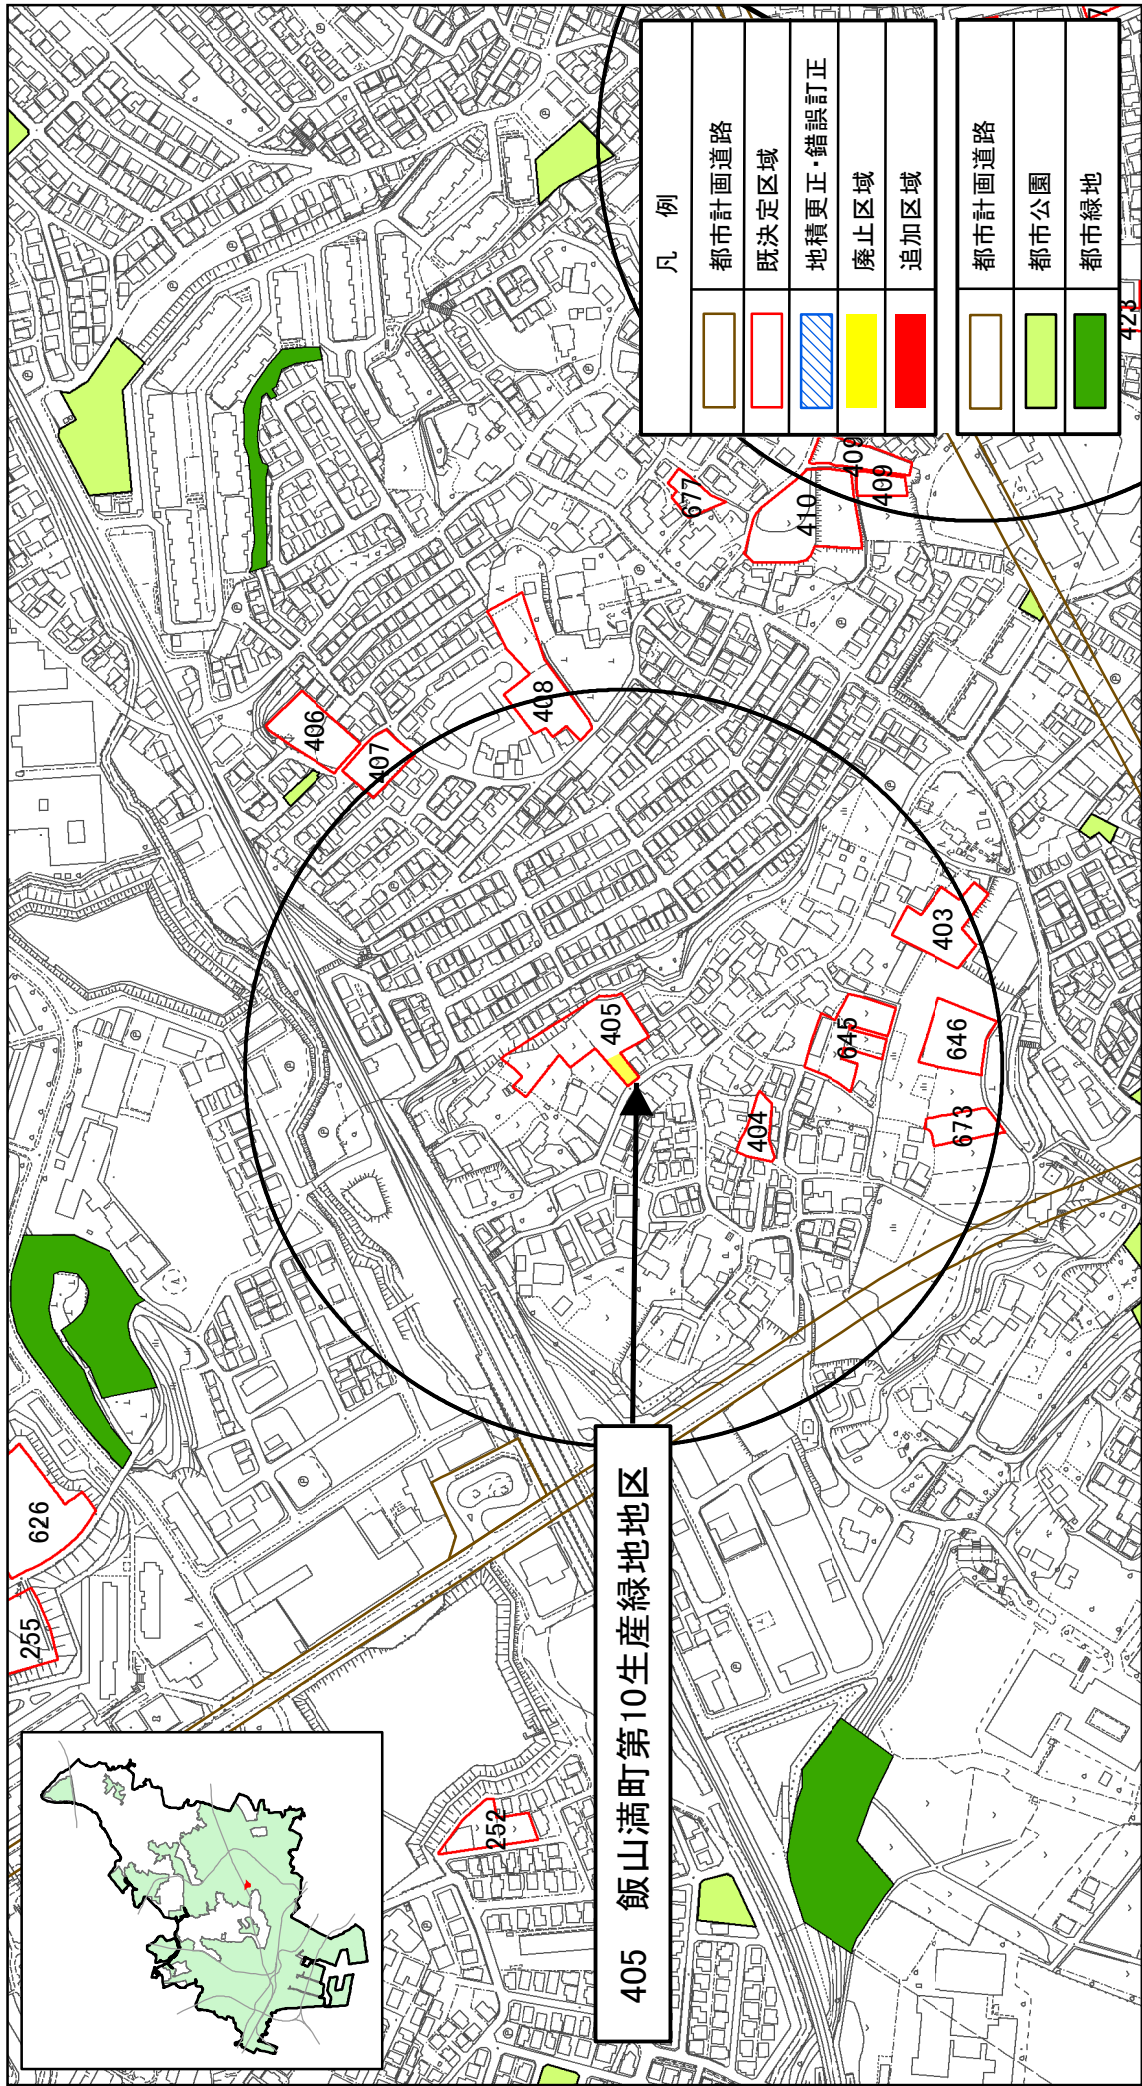

公園誘致距離：250m