



船橋都市計画生産緑地地区の変更について（船橋市決定）計画図（21）

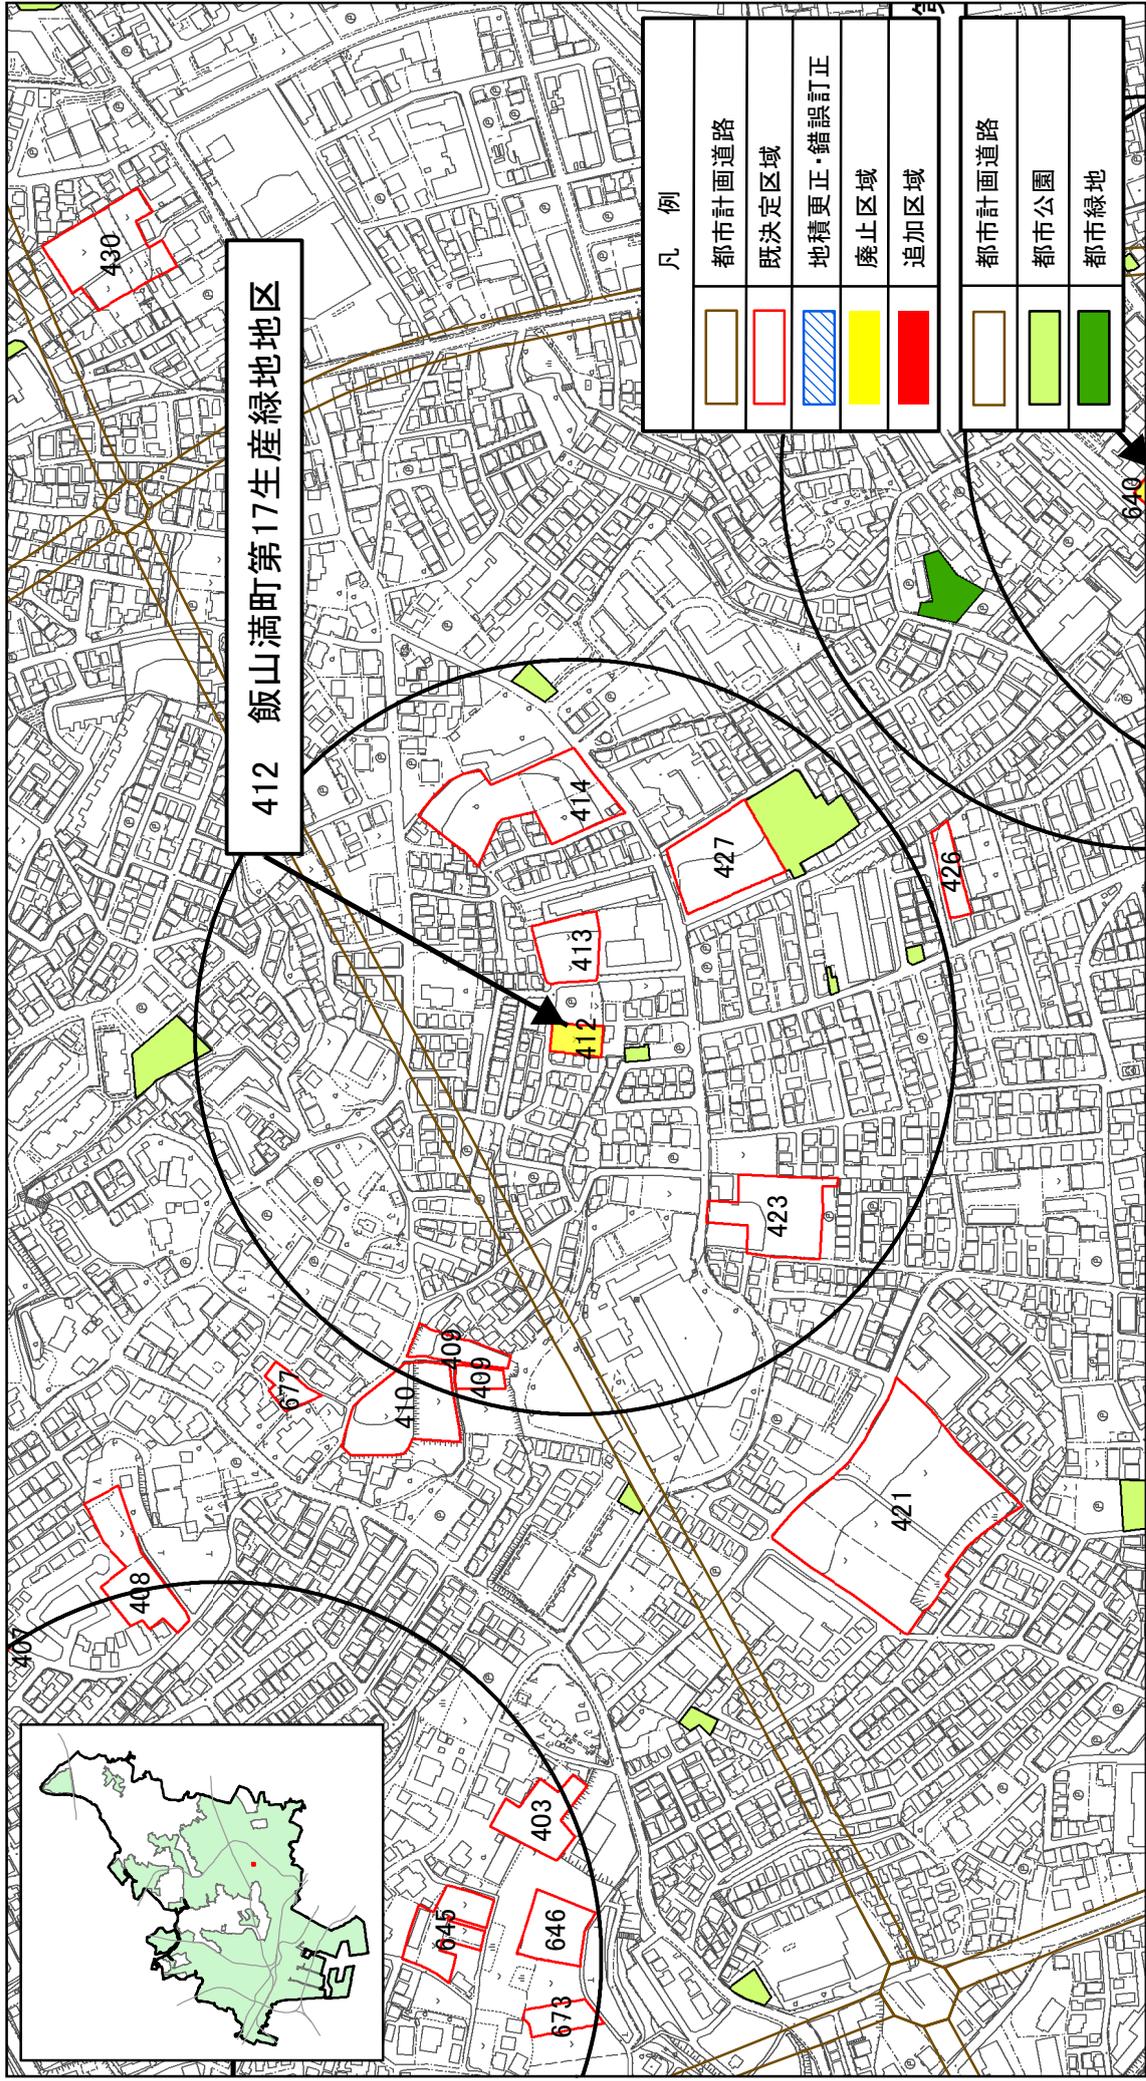


公園誘致距離：250m

船橋都市計画生産緑地地区の変更について（船橋市決定）計画図（22）

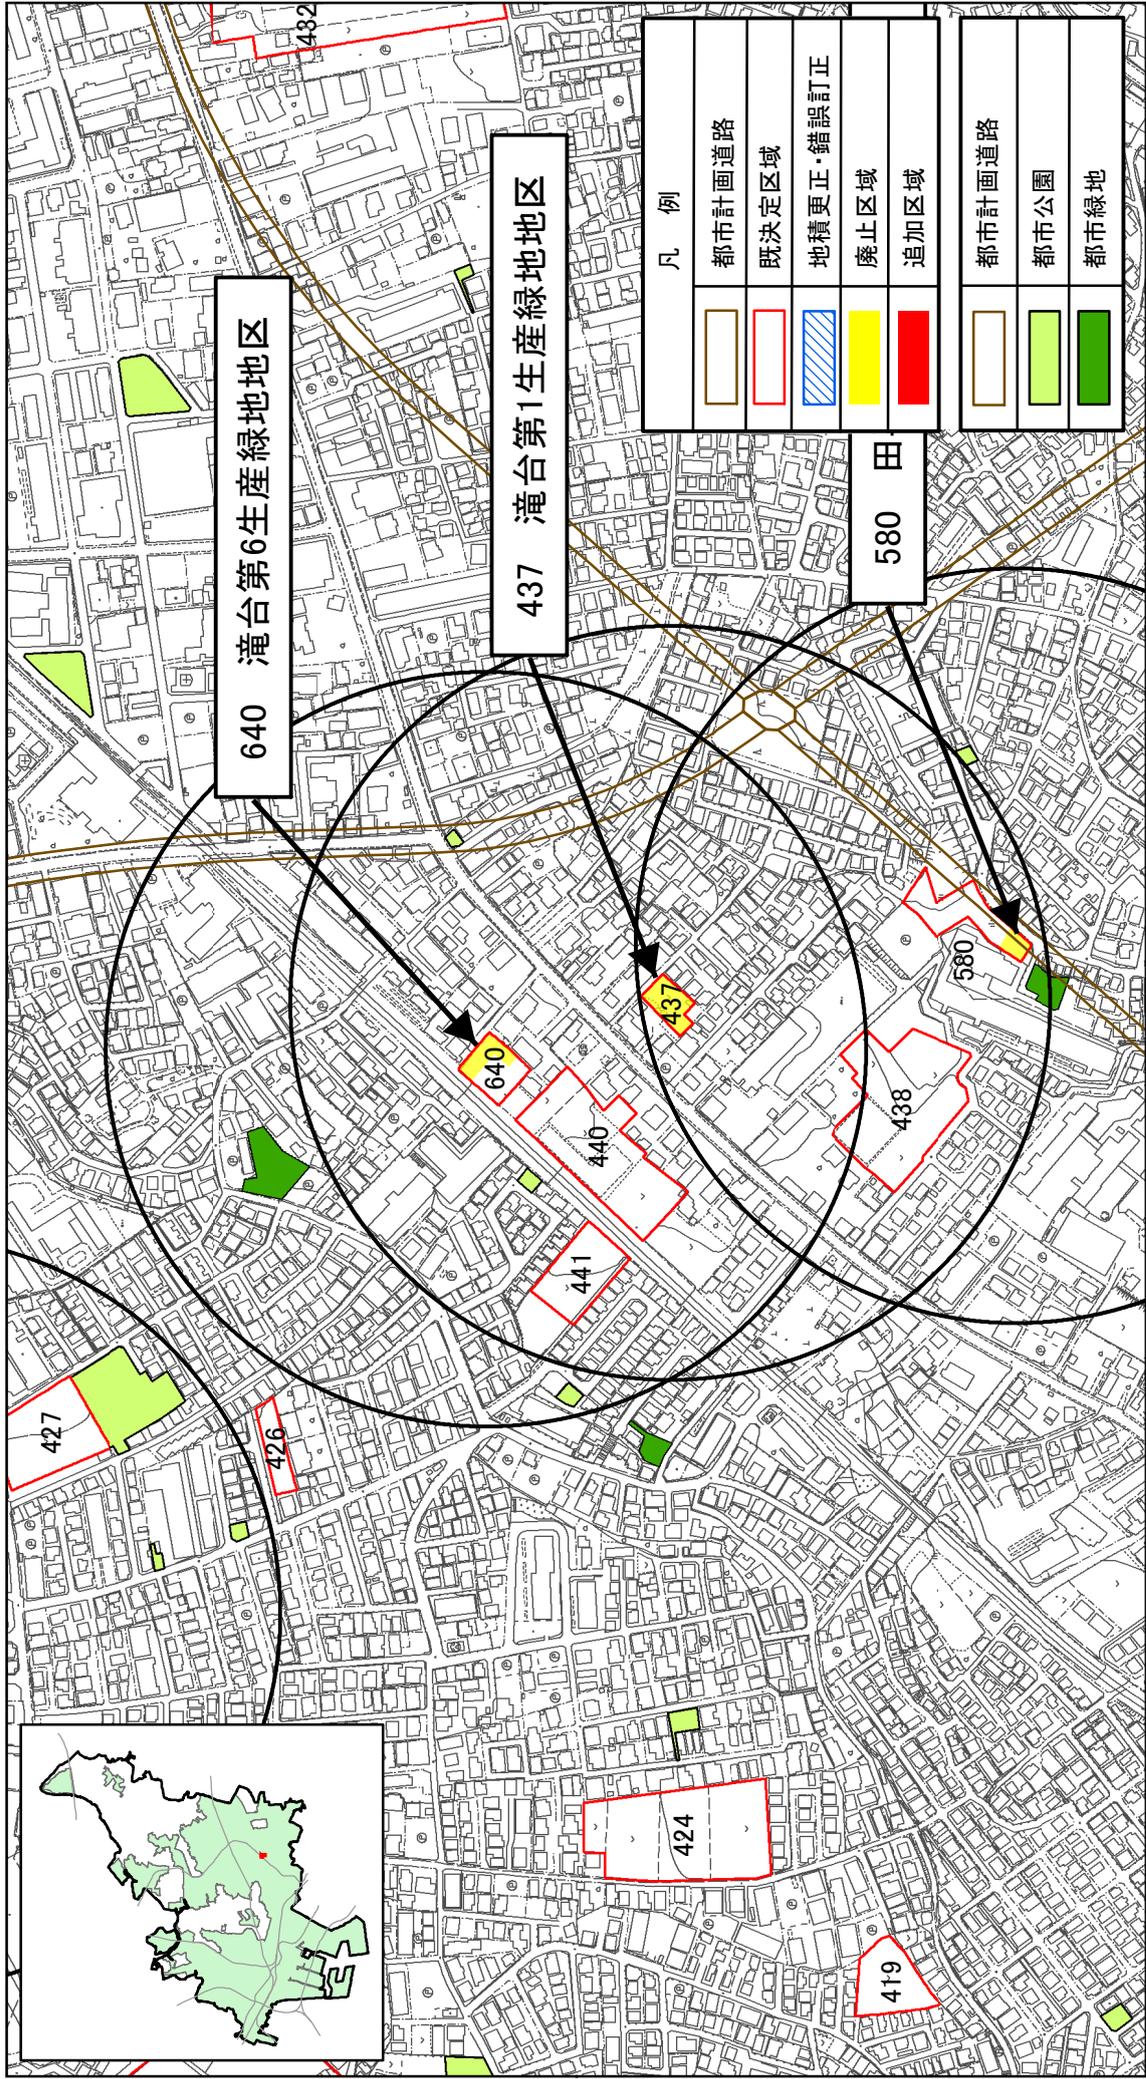


船橋都市計画生産緑地地区の変更について（船橋市決定）計画図（23）

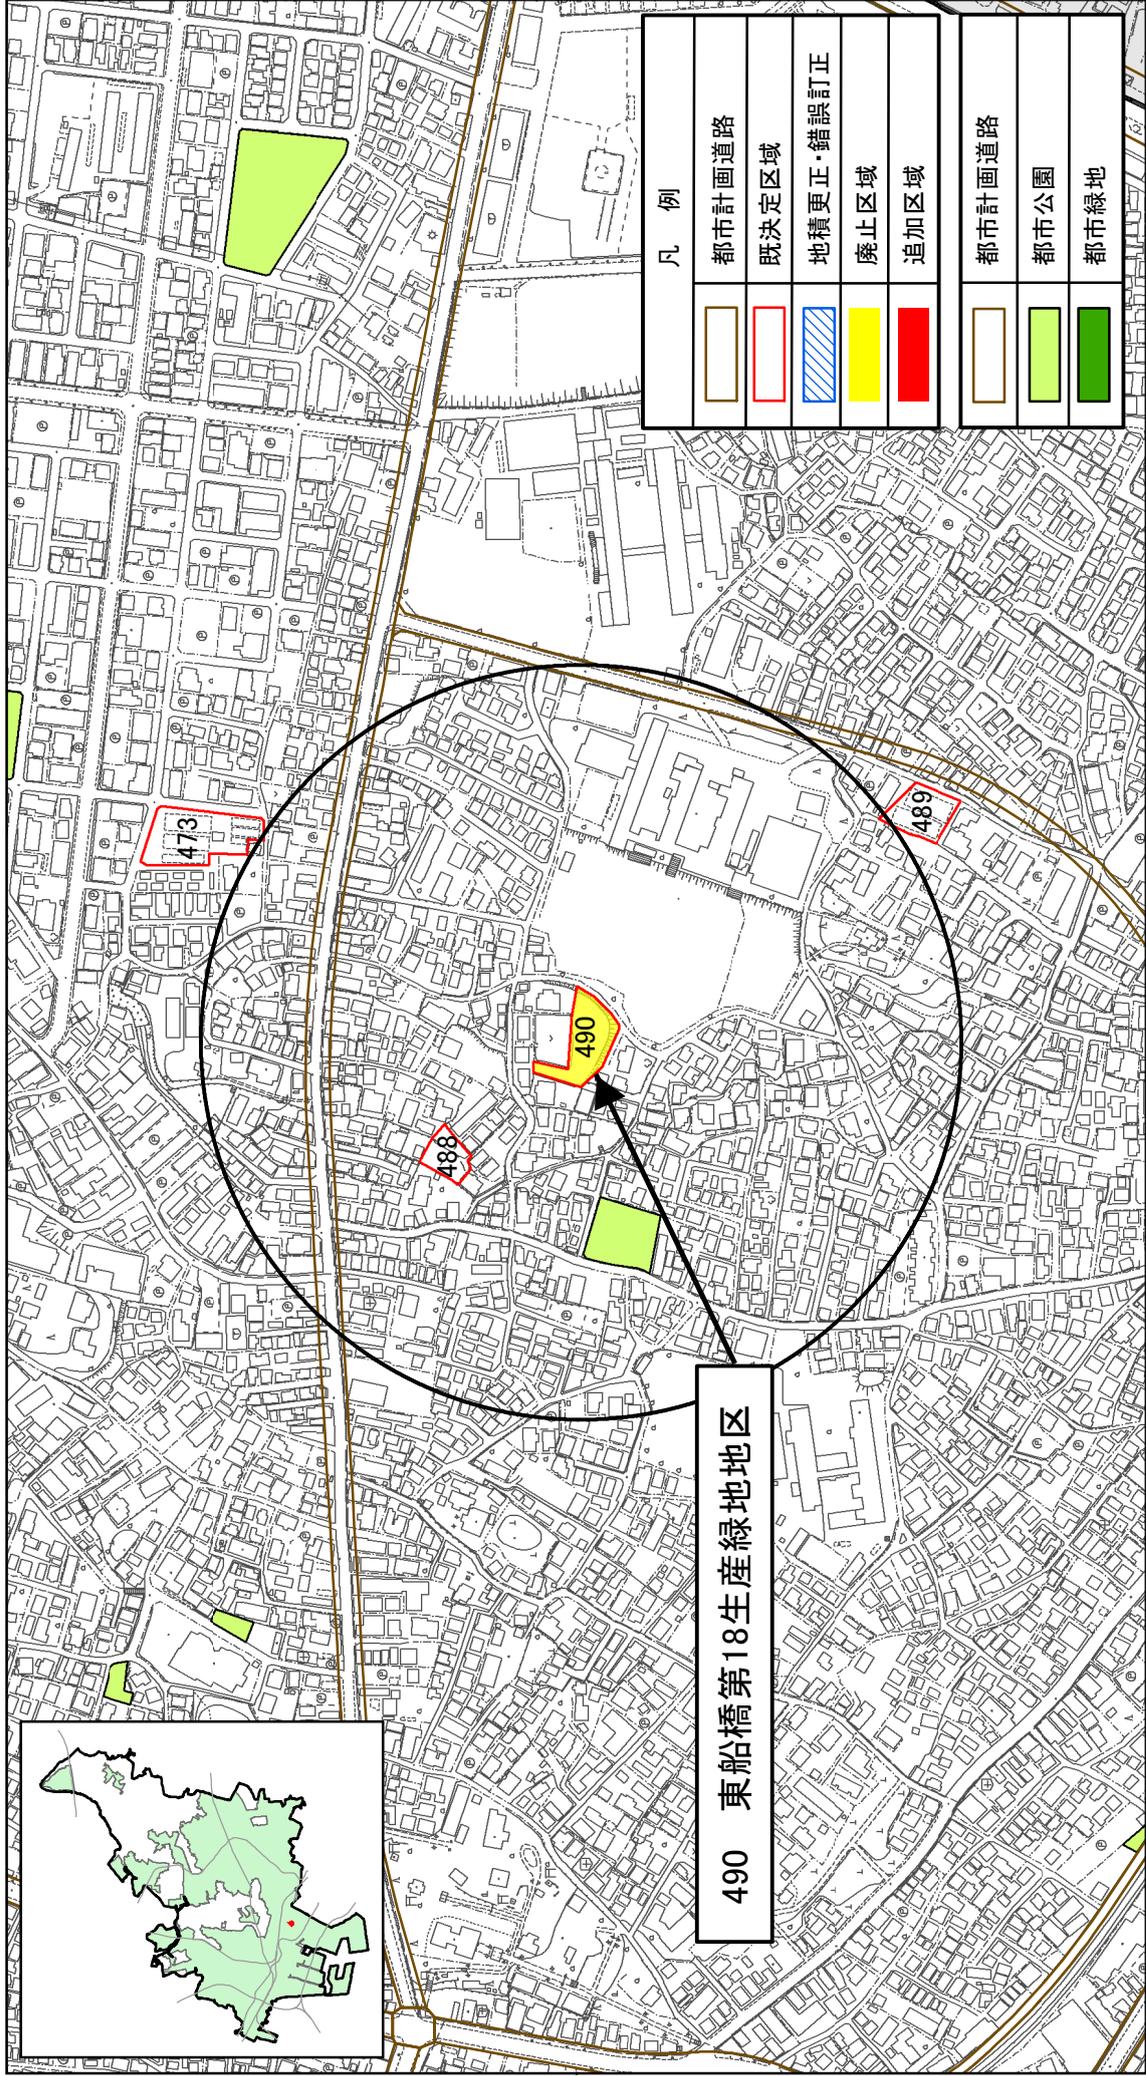


公園誘致距離：250m

船橋都市計画生産緑地地区の変更について（船橋市決定）計画図（24）

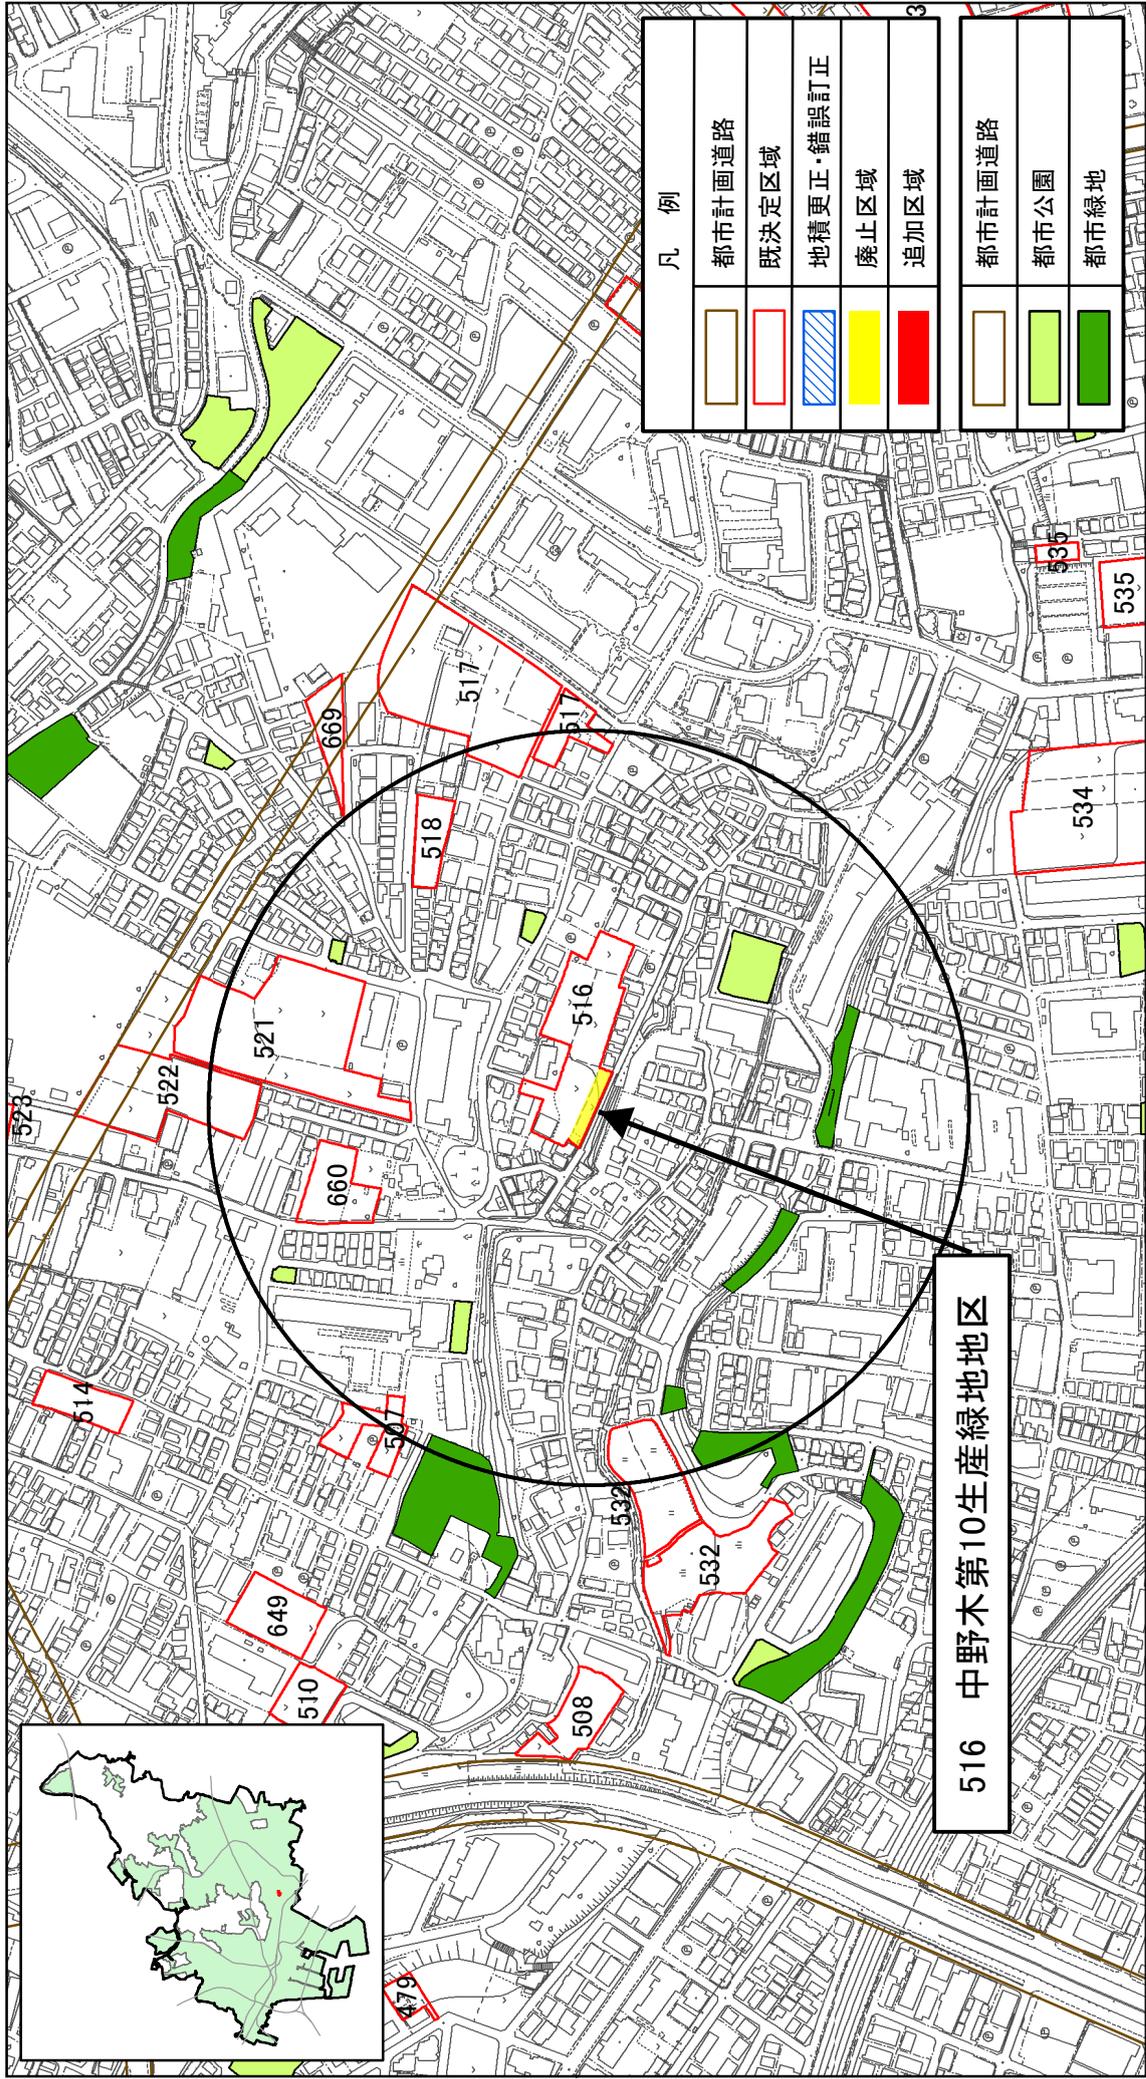

船橋都市計画生産緑地地区の変更について（船橋市決定）計画図（25）

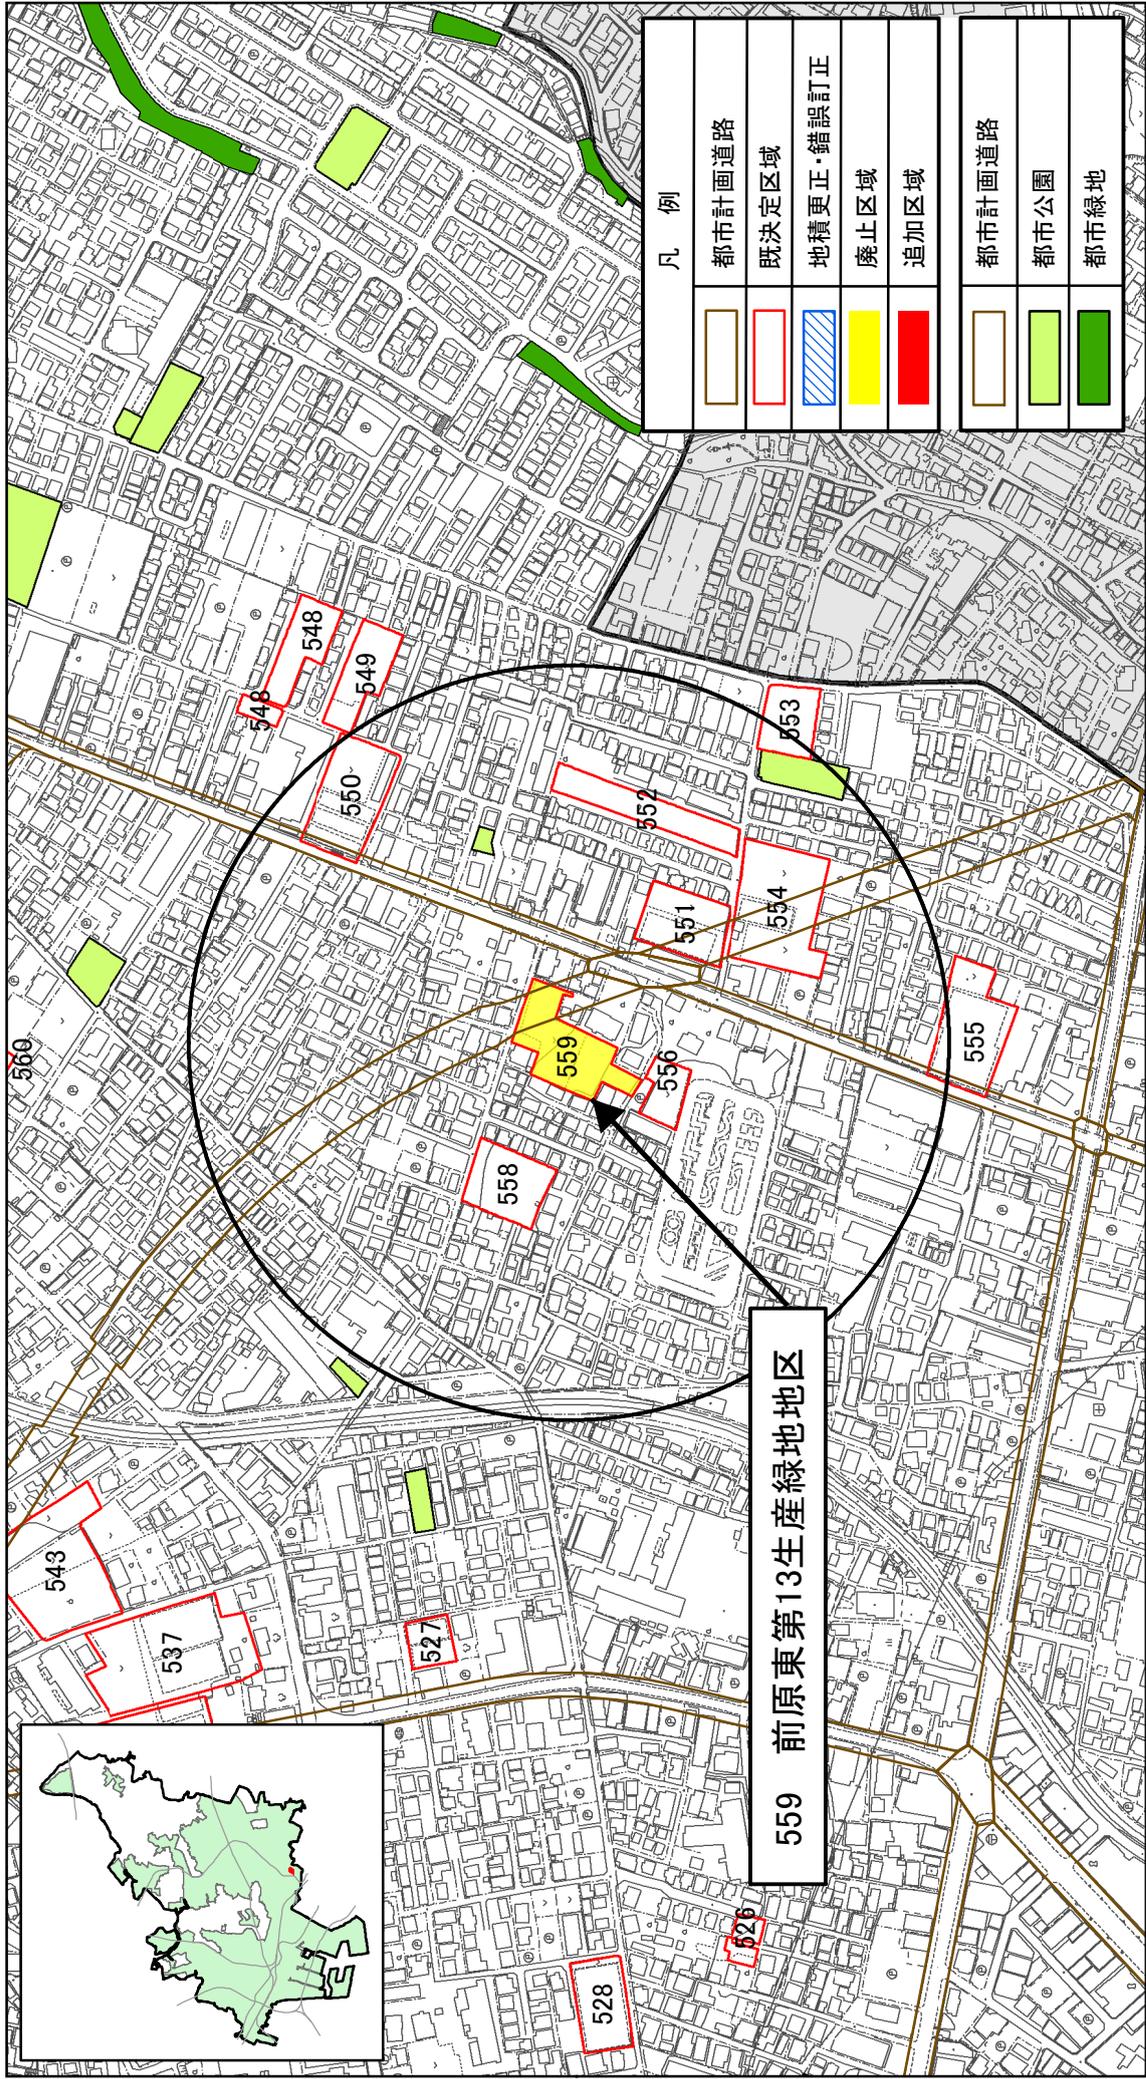

公園誘致距離：250m