



船橋都市計画生産緑地地区の変更について（船橋市決定）計画図（26）

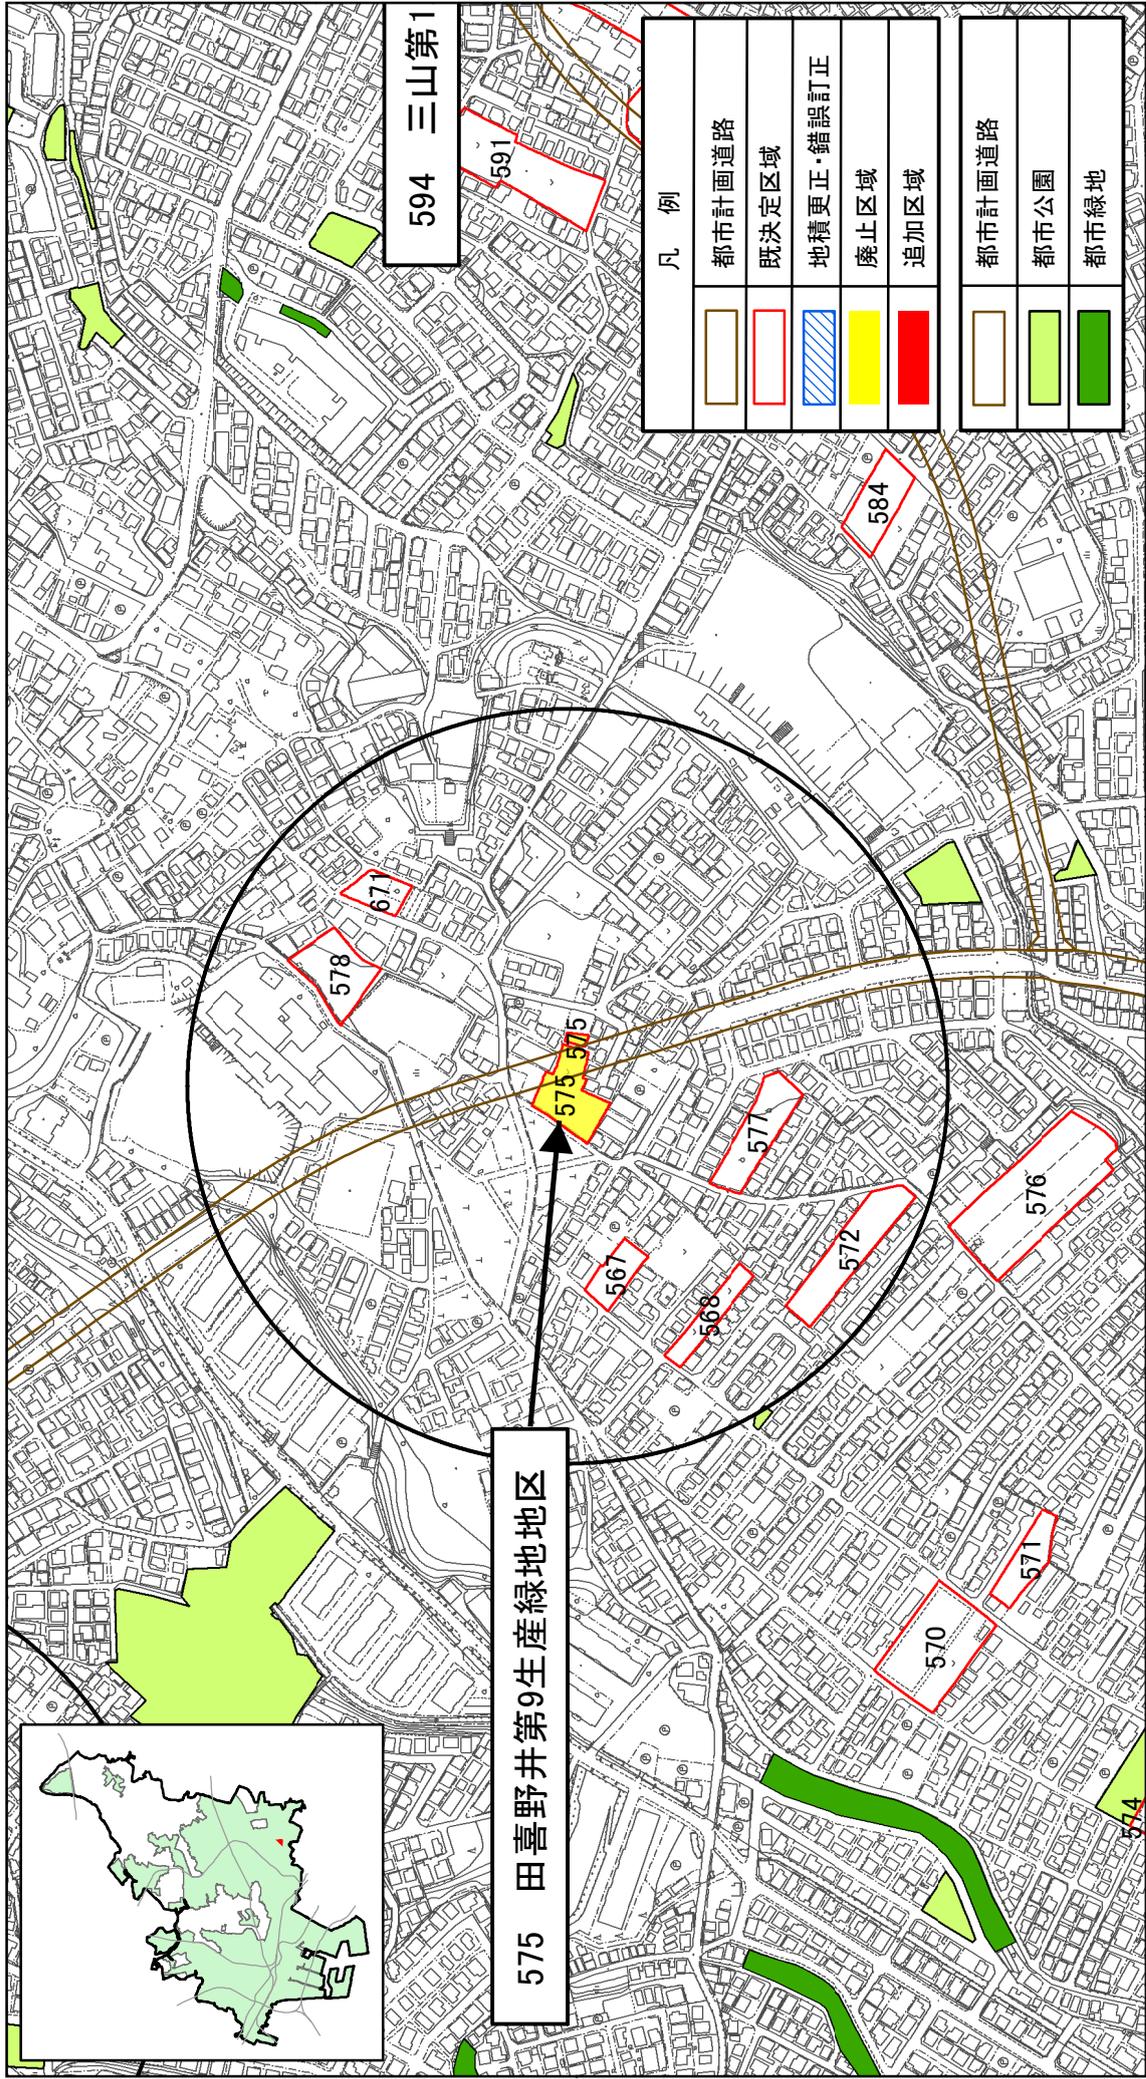


公園誘致距離：250m

船橋都市計画生産緑地地区の変更について（船橋市決定）計画図（27）

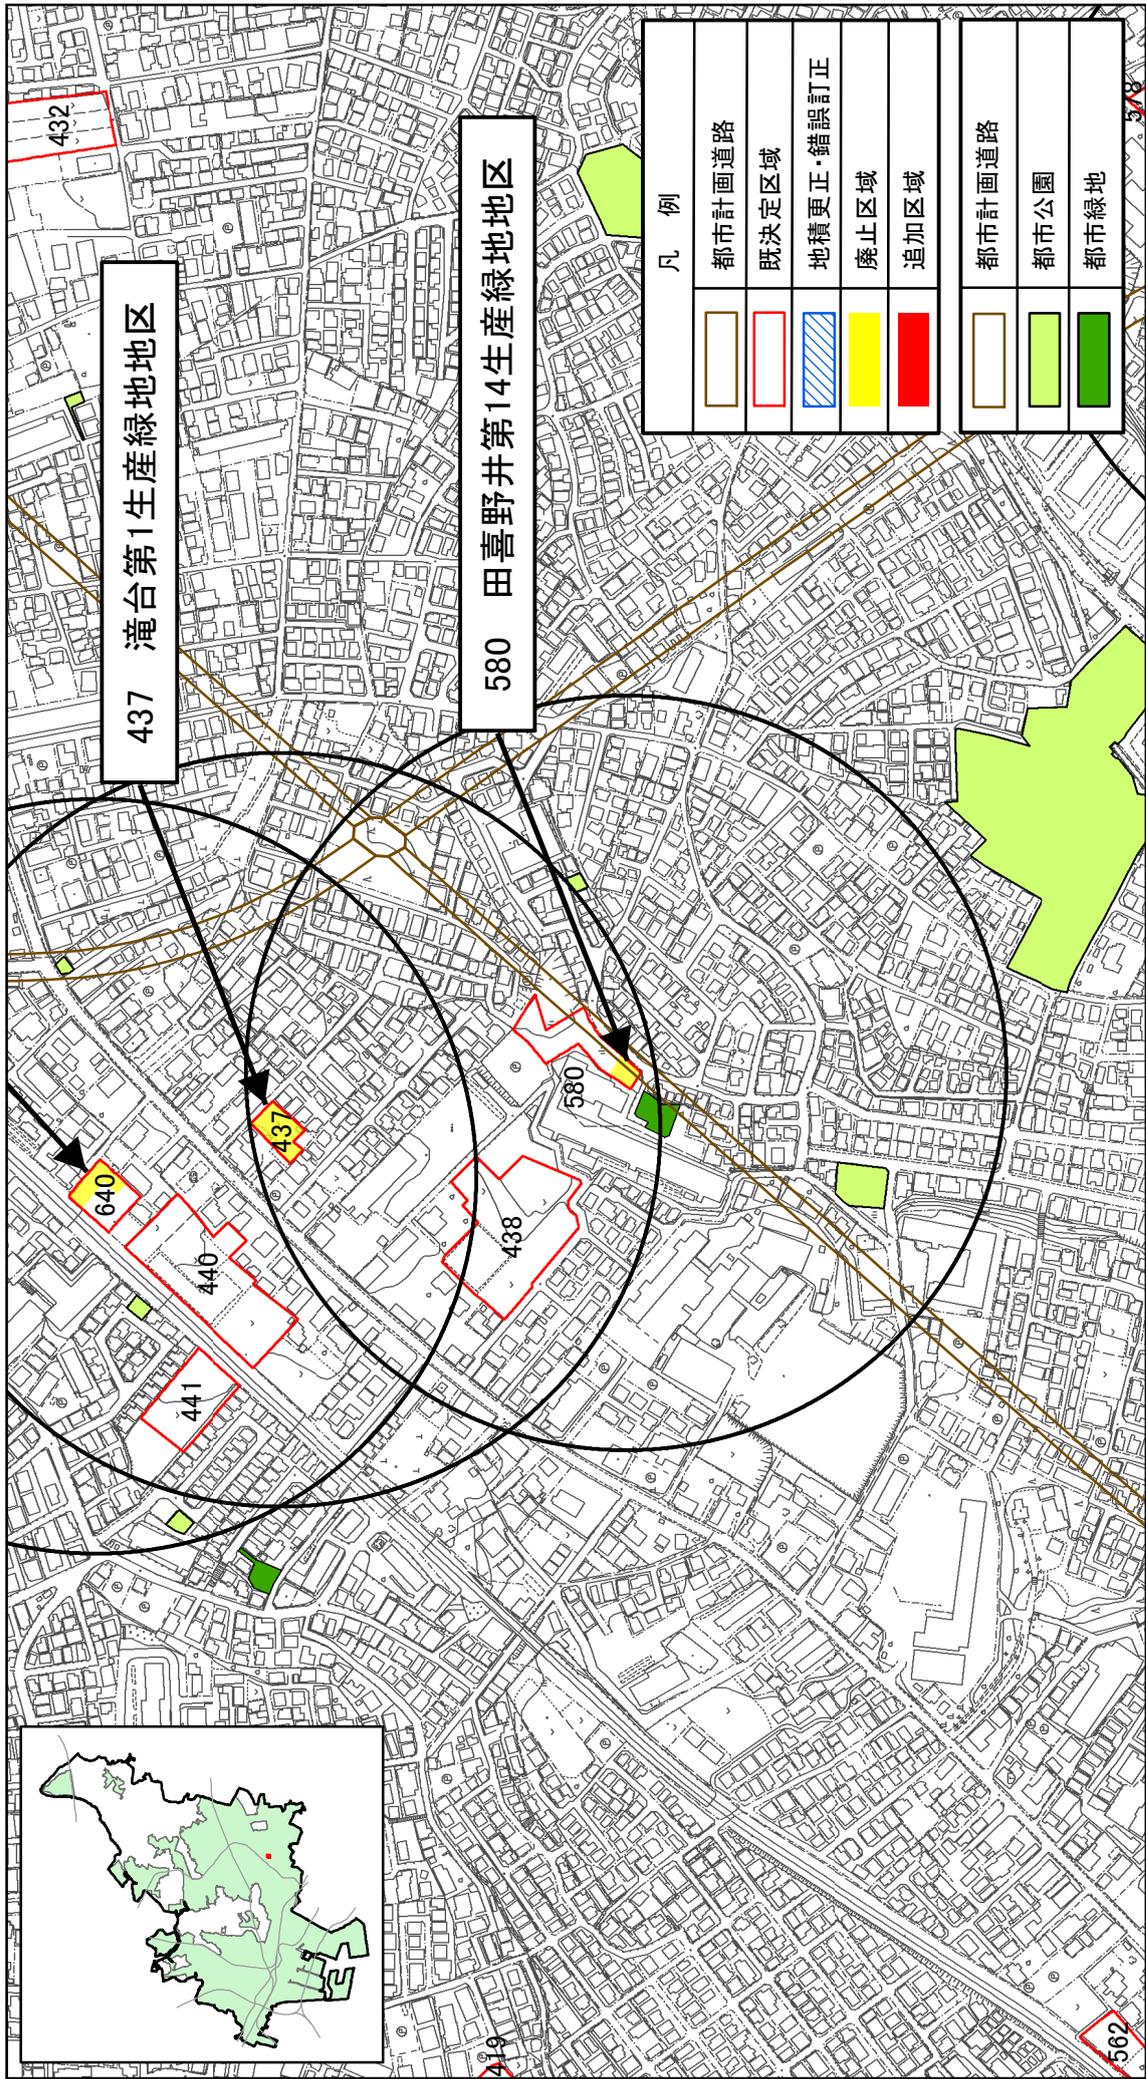

公園誘致距離：250m


船橋都市計画生産緑地地区の変更について（船橋市決定）計画図（28）

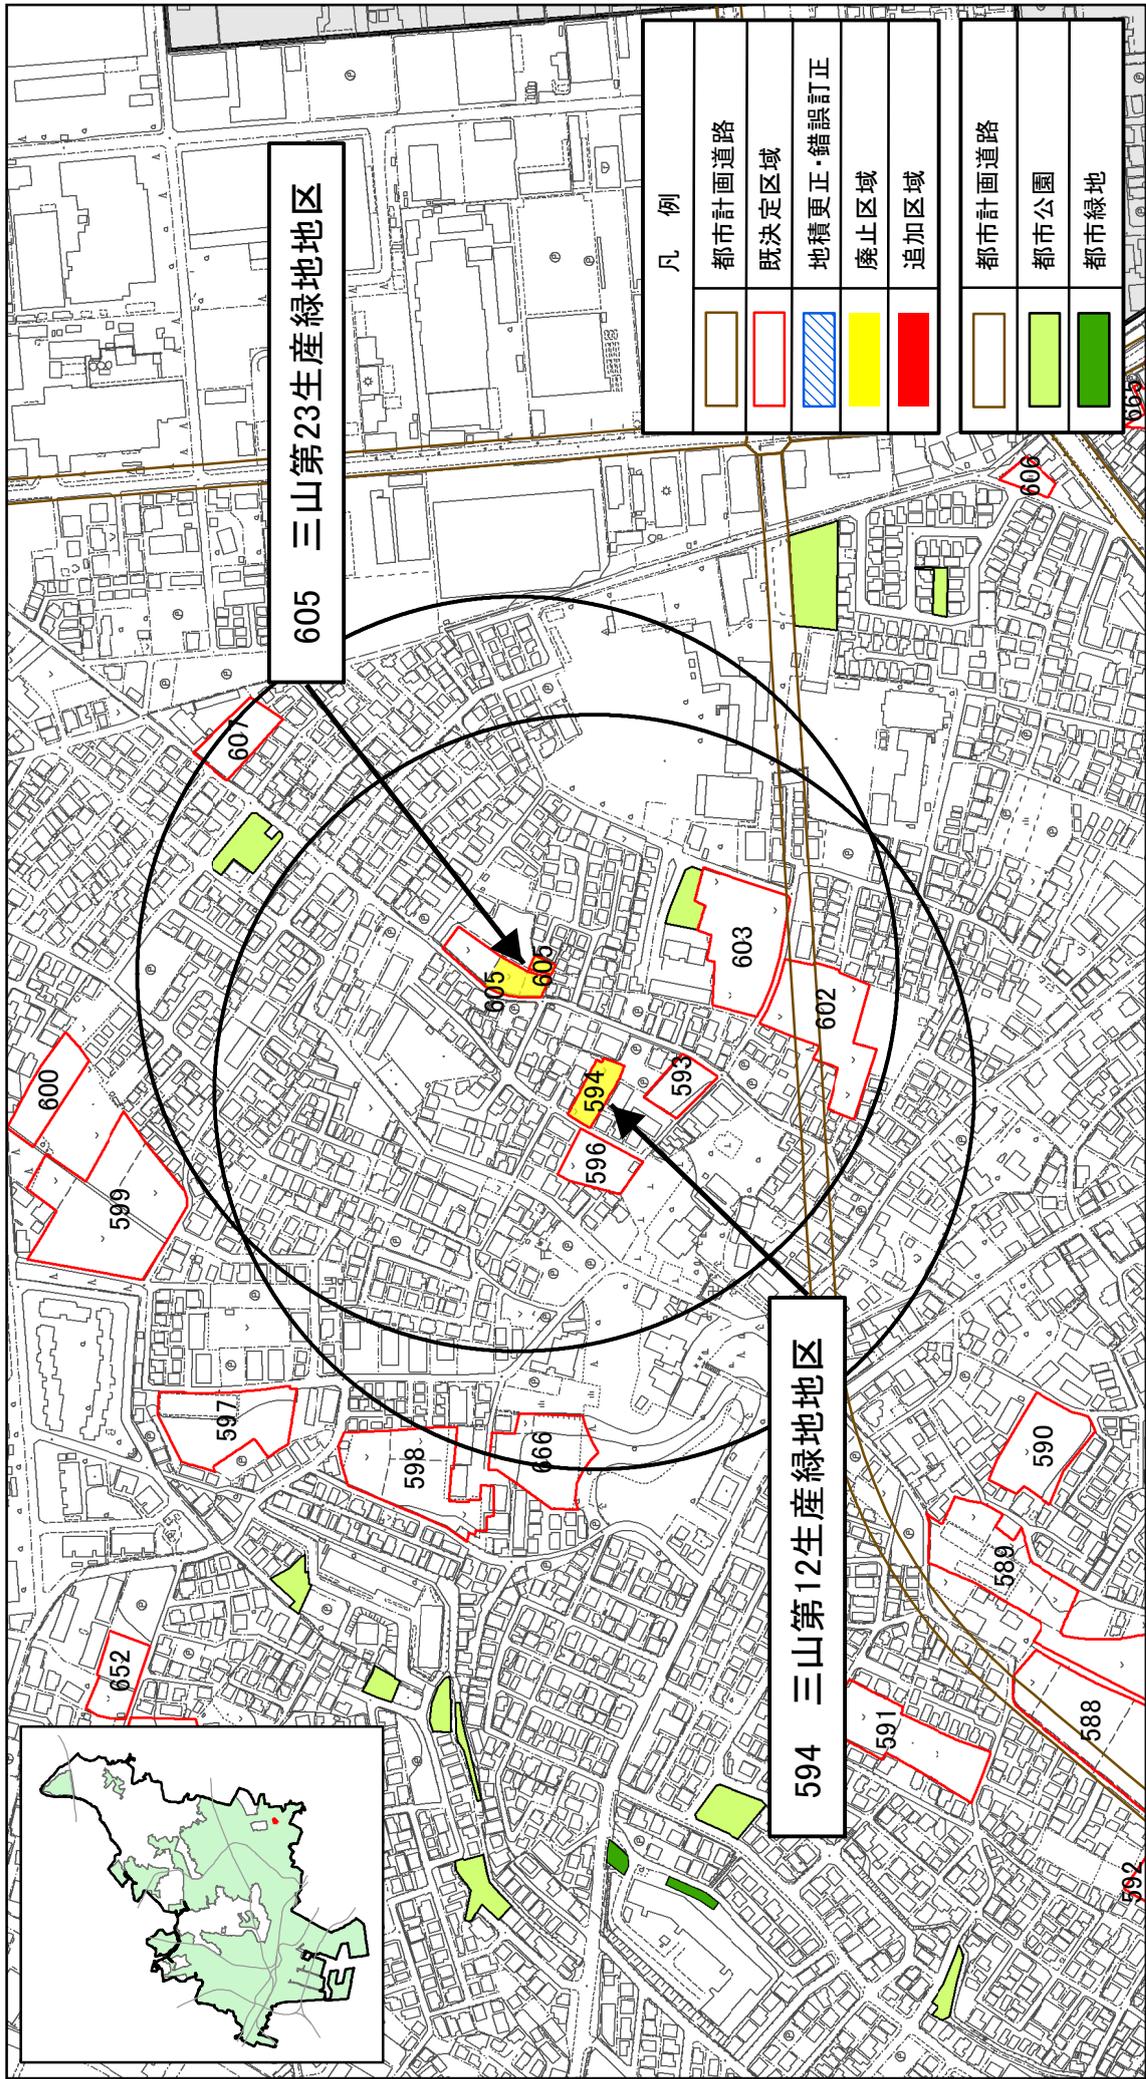

公園誘致距離：250m




船橋都市計画生産緑地地区の変更について（船橋市決定）計画図（29）

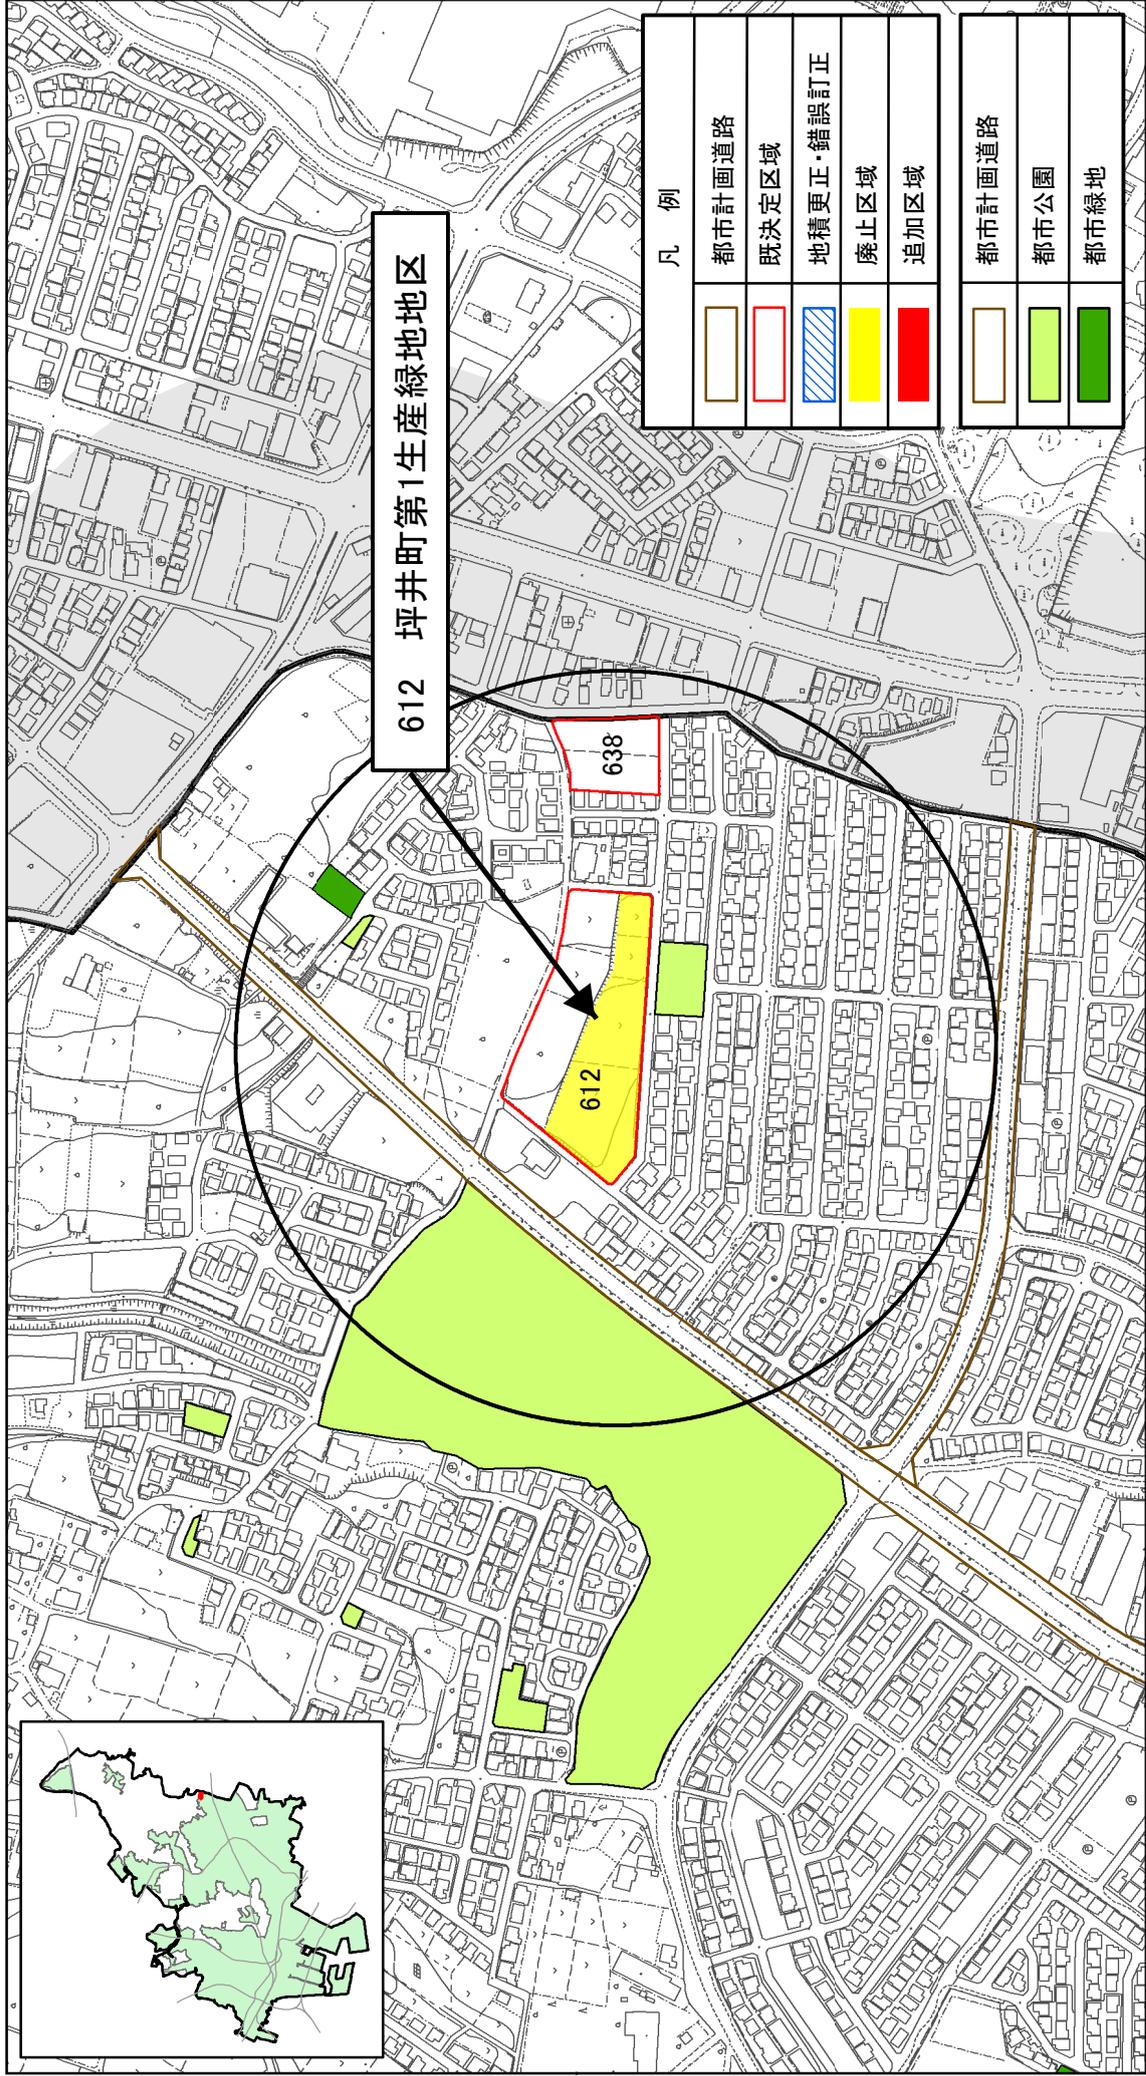

公園誘致距離：250m



船橋都市計画生産緑地地区の変更について（船橋市決定）計画図（30）

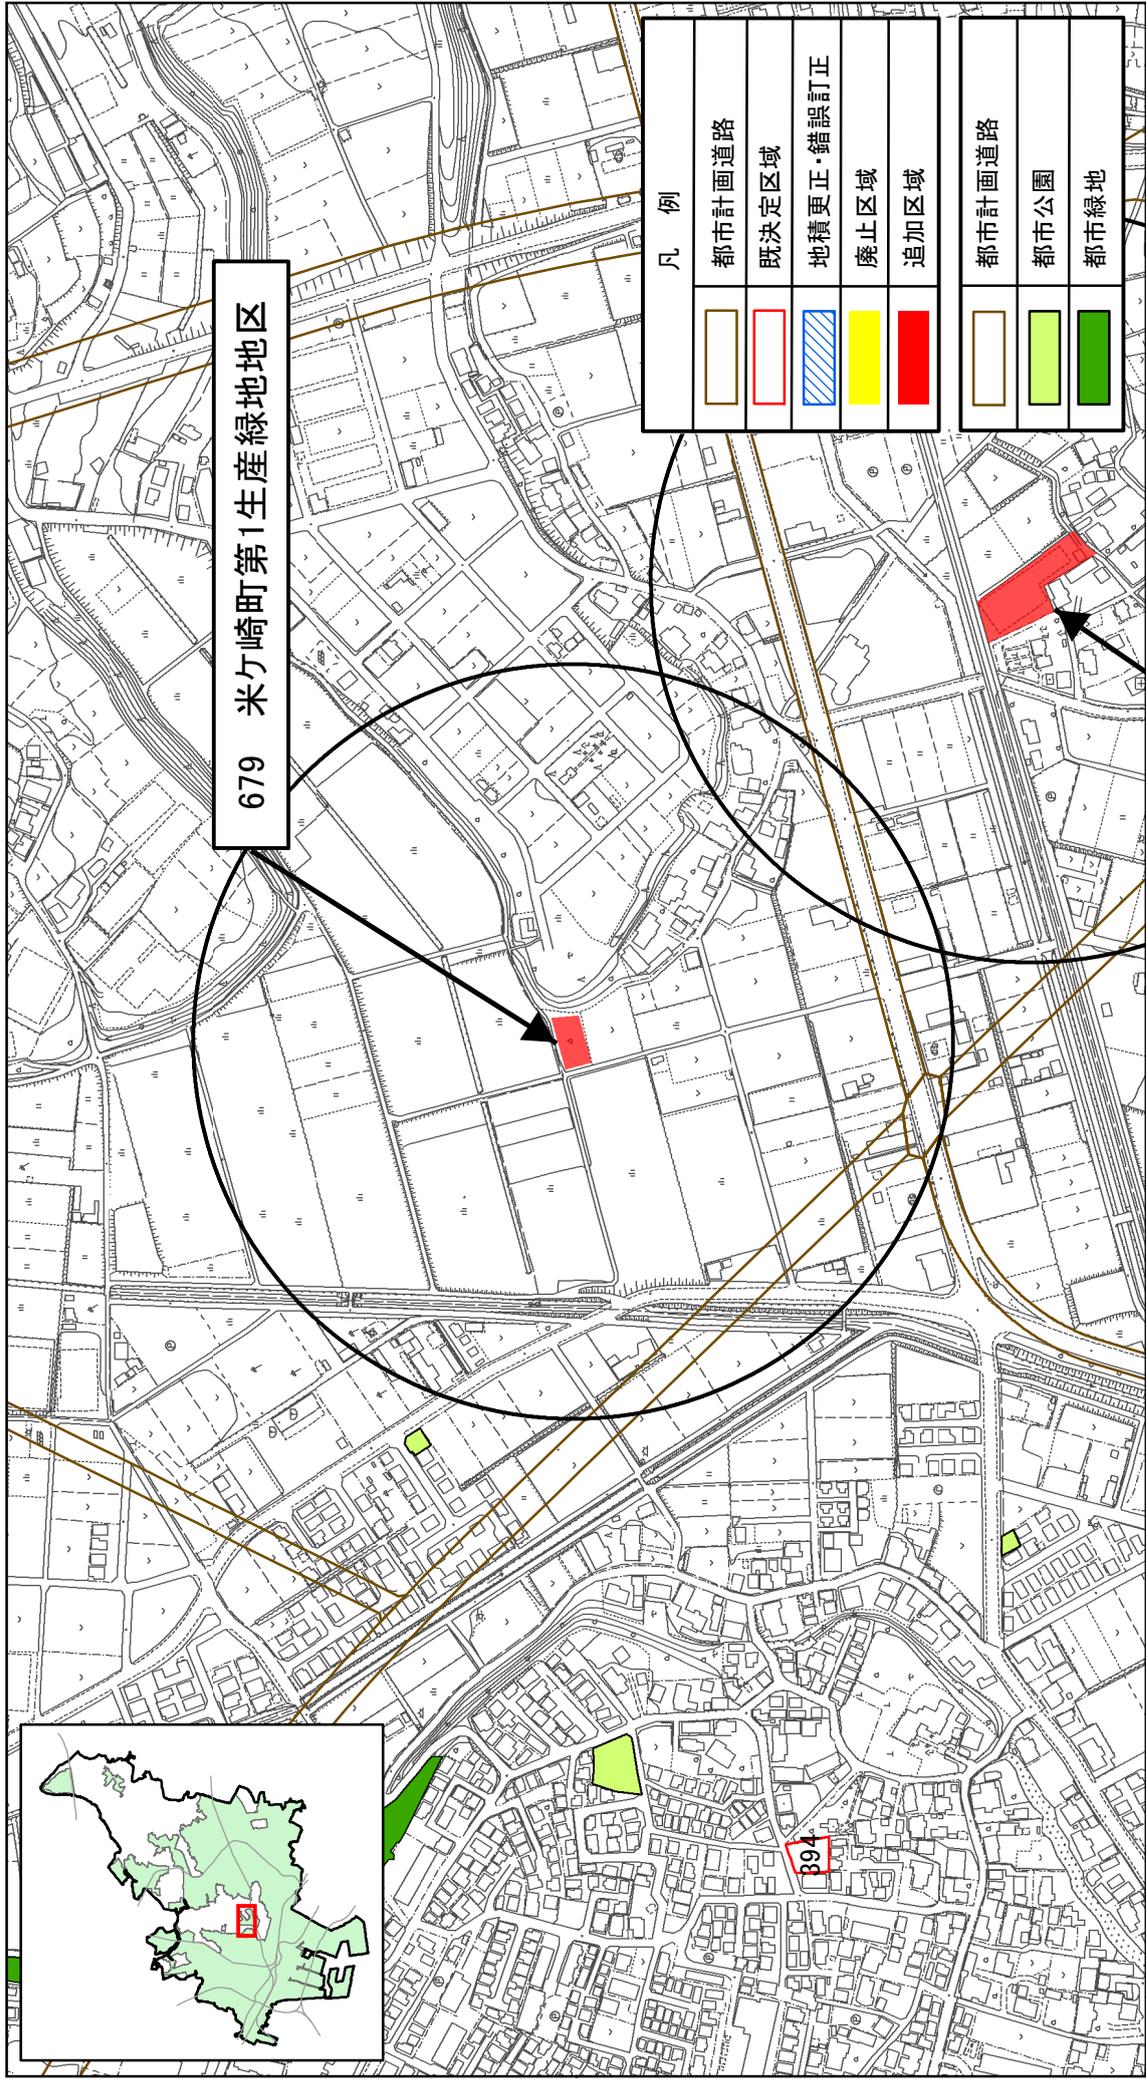

公園誘致距離：250m

船橋都市計画生産緑地地区の変更について（船橋市決定）計画図（31）

