


船橋都市計画生産緑地地区の変更について（船橋市決定） 位置図 3

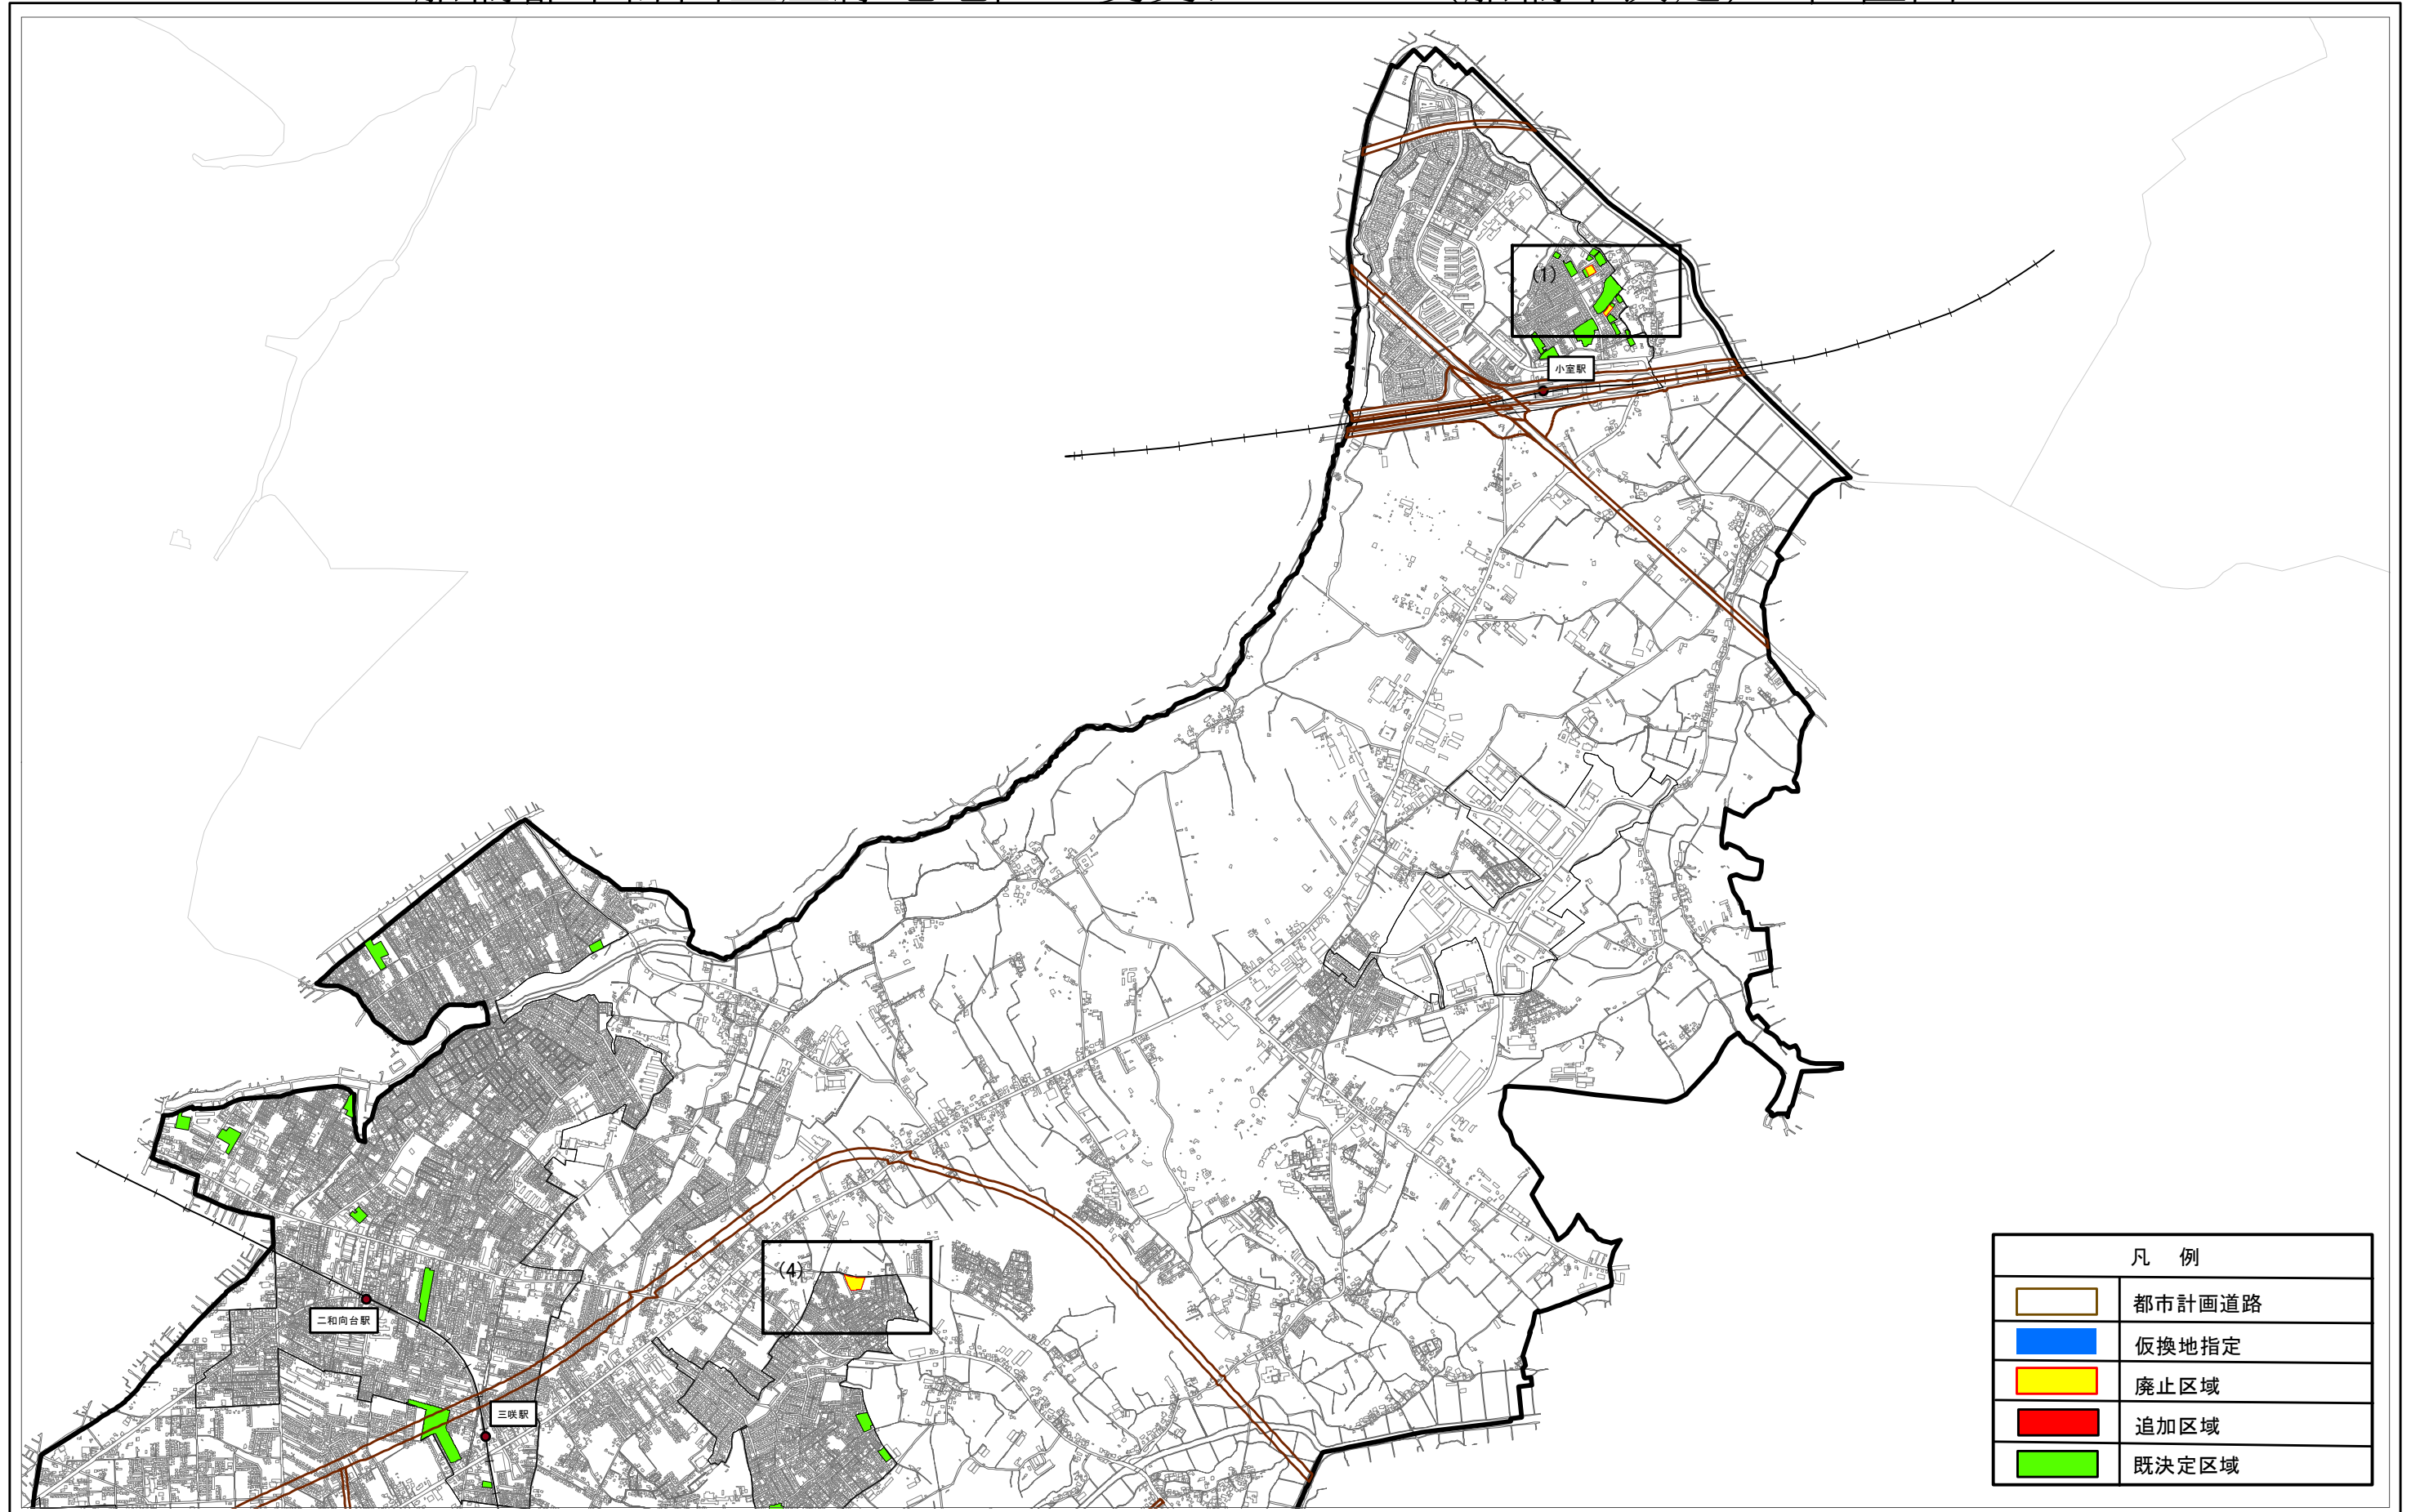

凡 例	
	都市計画道路
	仮換地指定
	廃止区域
	追加区域
	既決定区域

