


船橋都市計画生産緑地地区の変更について（船橋市決定） 計画図（ 1 ）

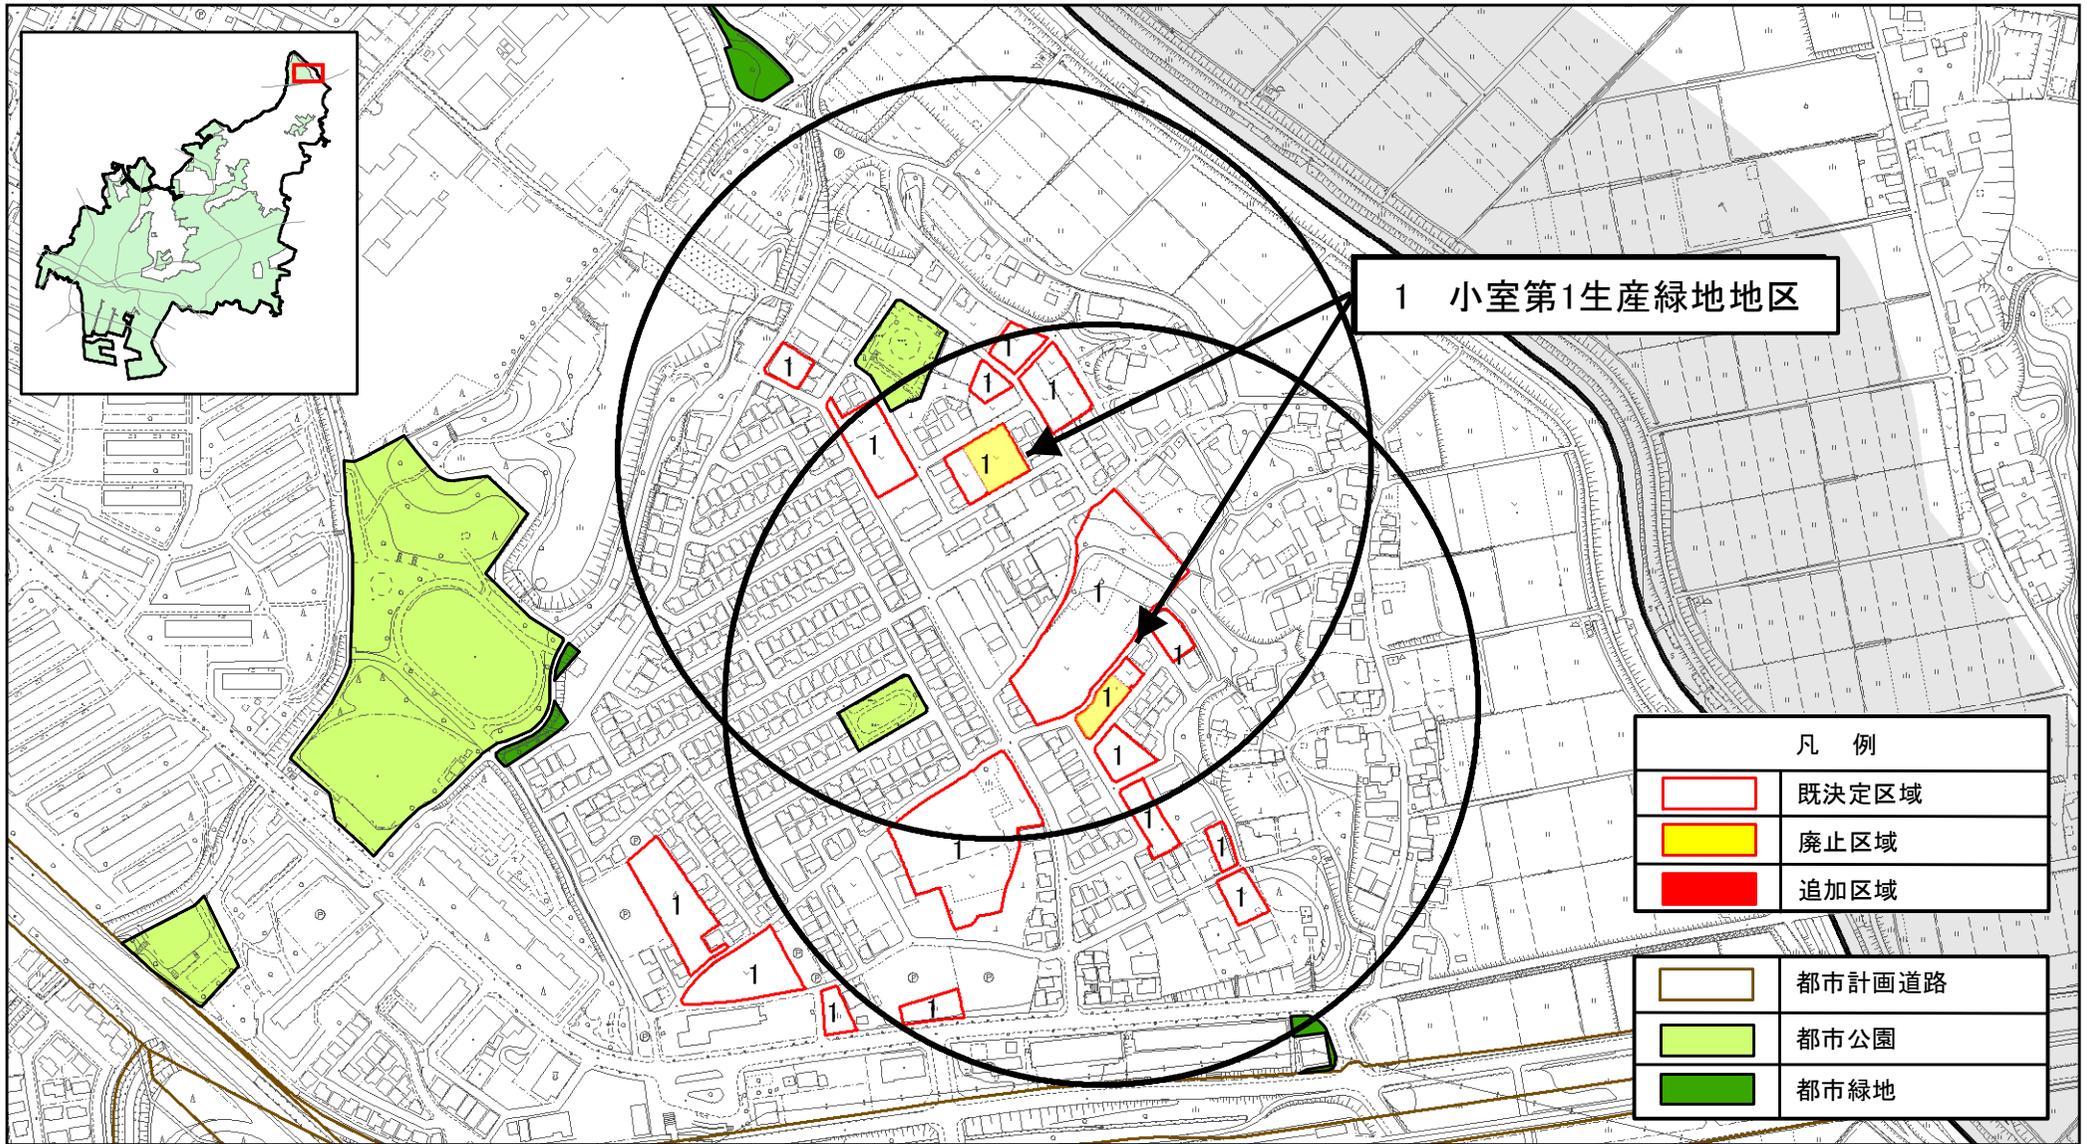


都市公園・都市緑地：令和6年5月時点
 円：公園誘致距離250m



0 50 100 150 200
 m

SCALE=1:5,000

船橋都市計画生産緑地地区の変更について（船橋市決定） 計画図（ 2 ）

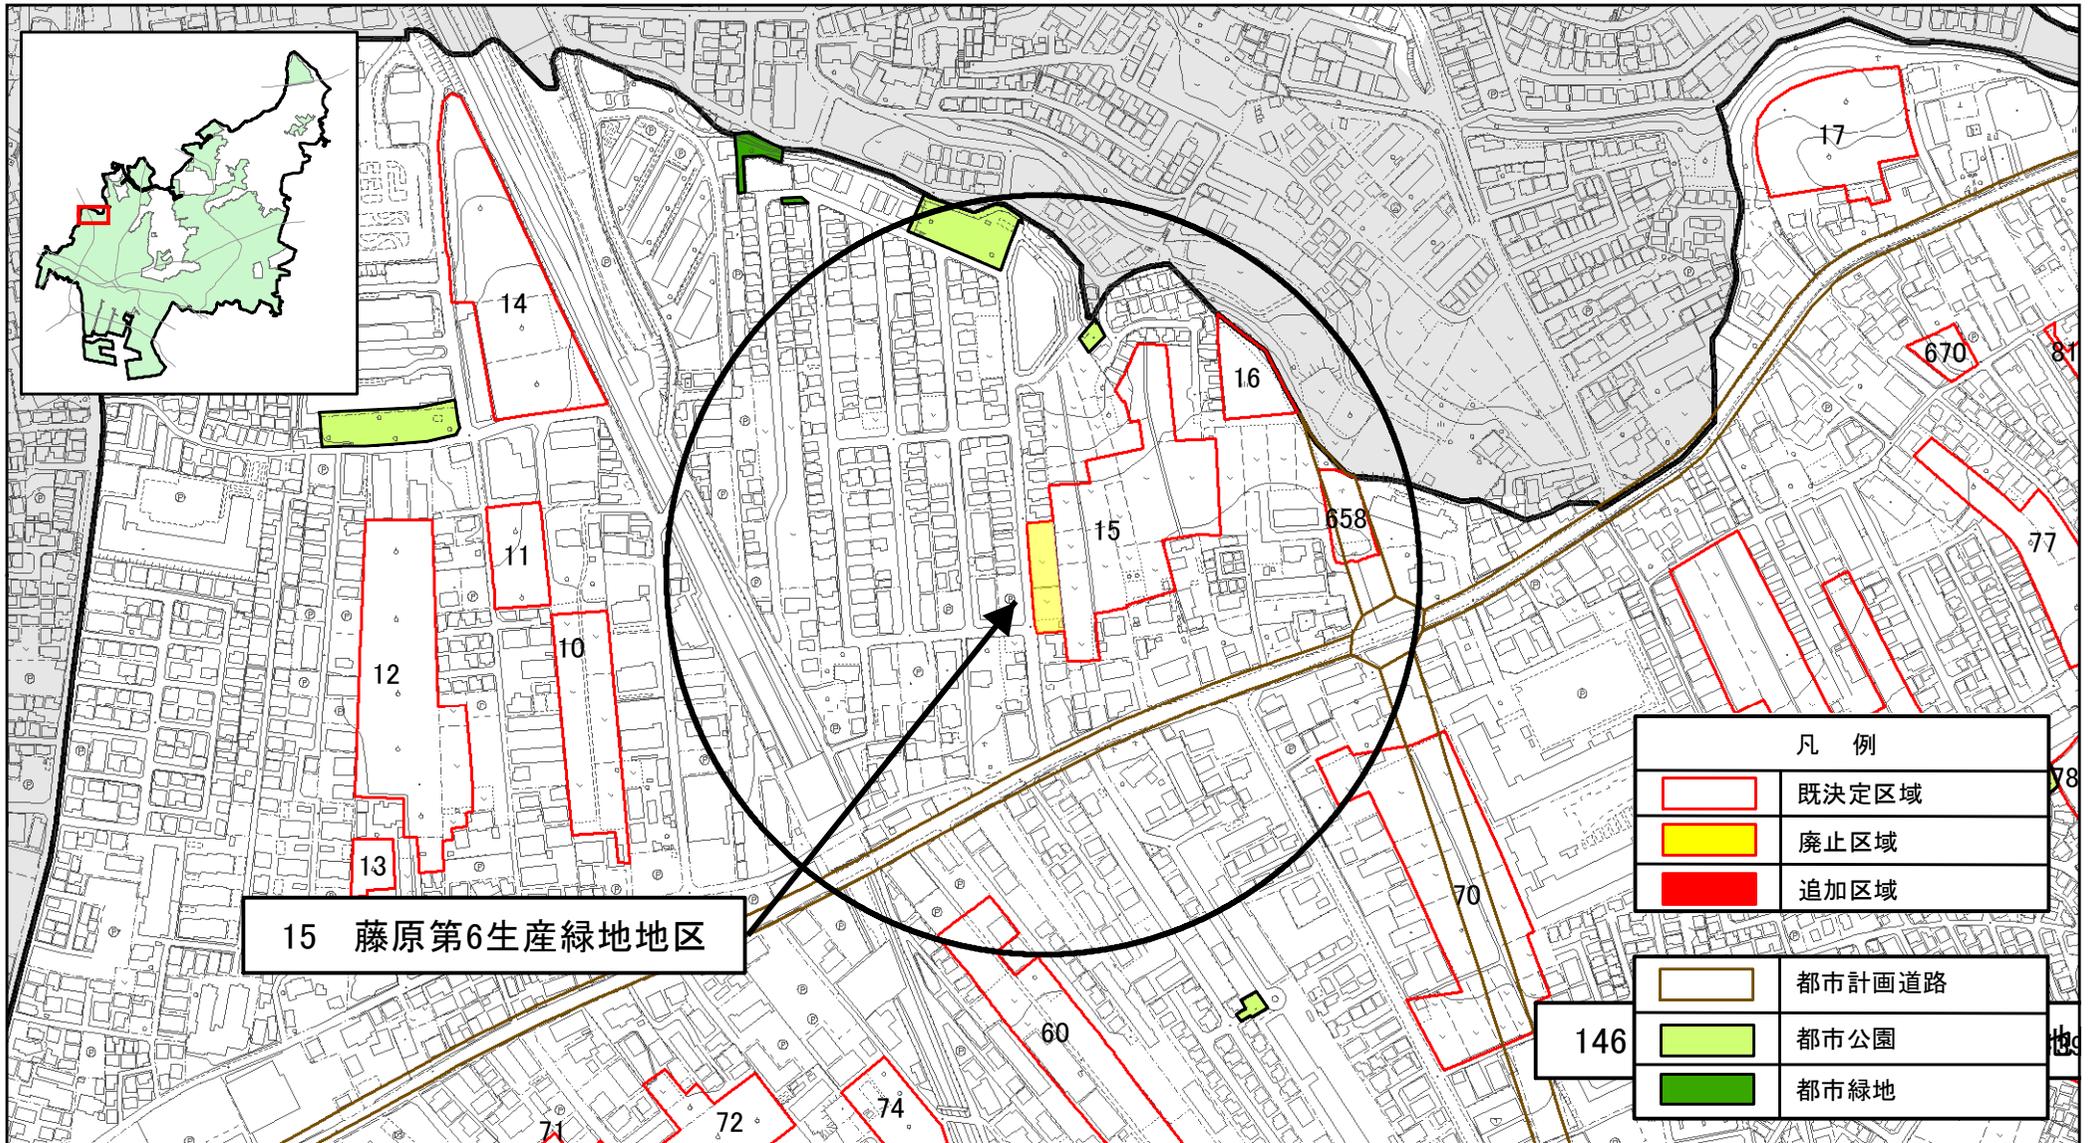


都市公園・都市緑地：令和6年5月時点
 円：公園誘致距離250m



0 50 100 150 200
 m

SCALE=1:5,000

船橋都市計画生産緑地地区の変更について（船橋市決定）計画図（ 3 ）

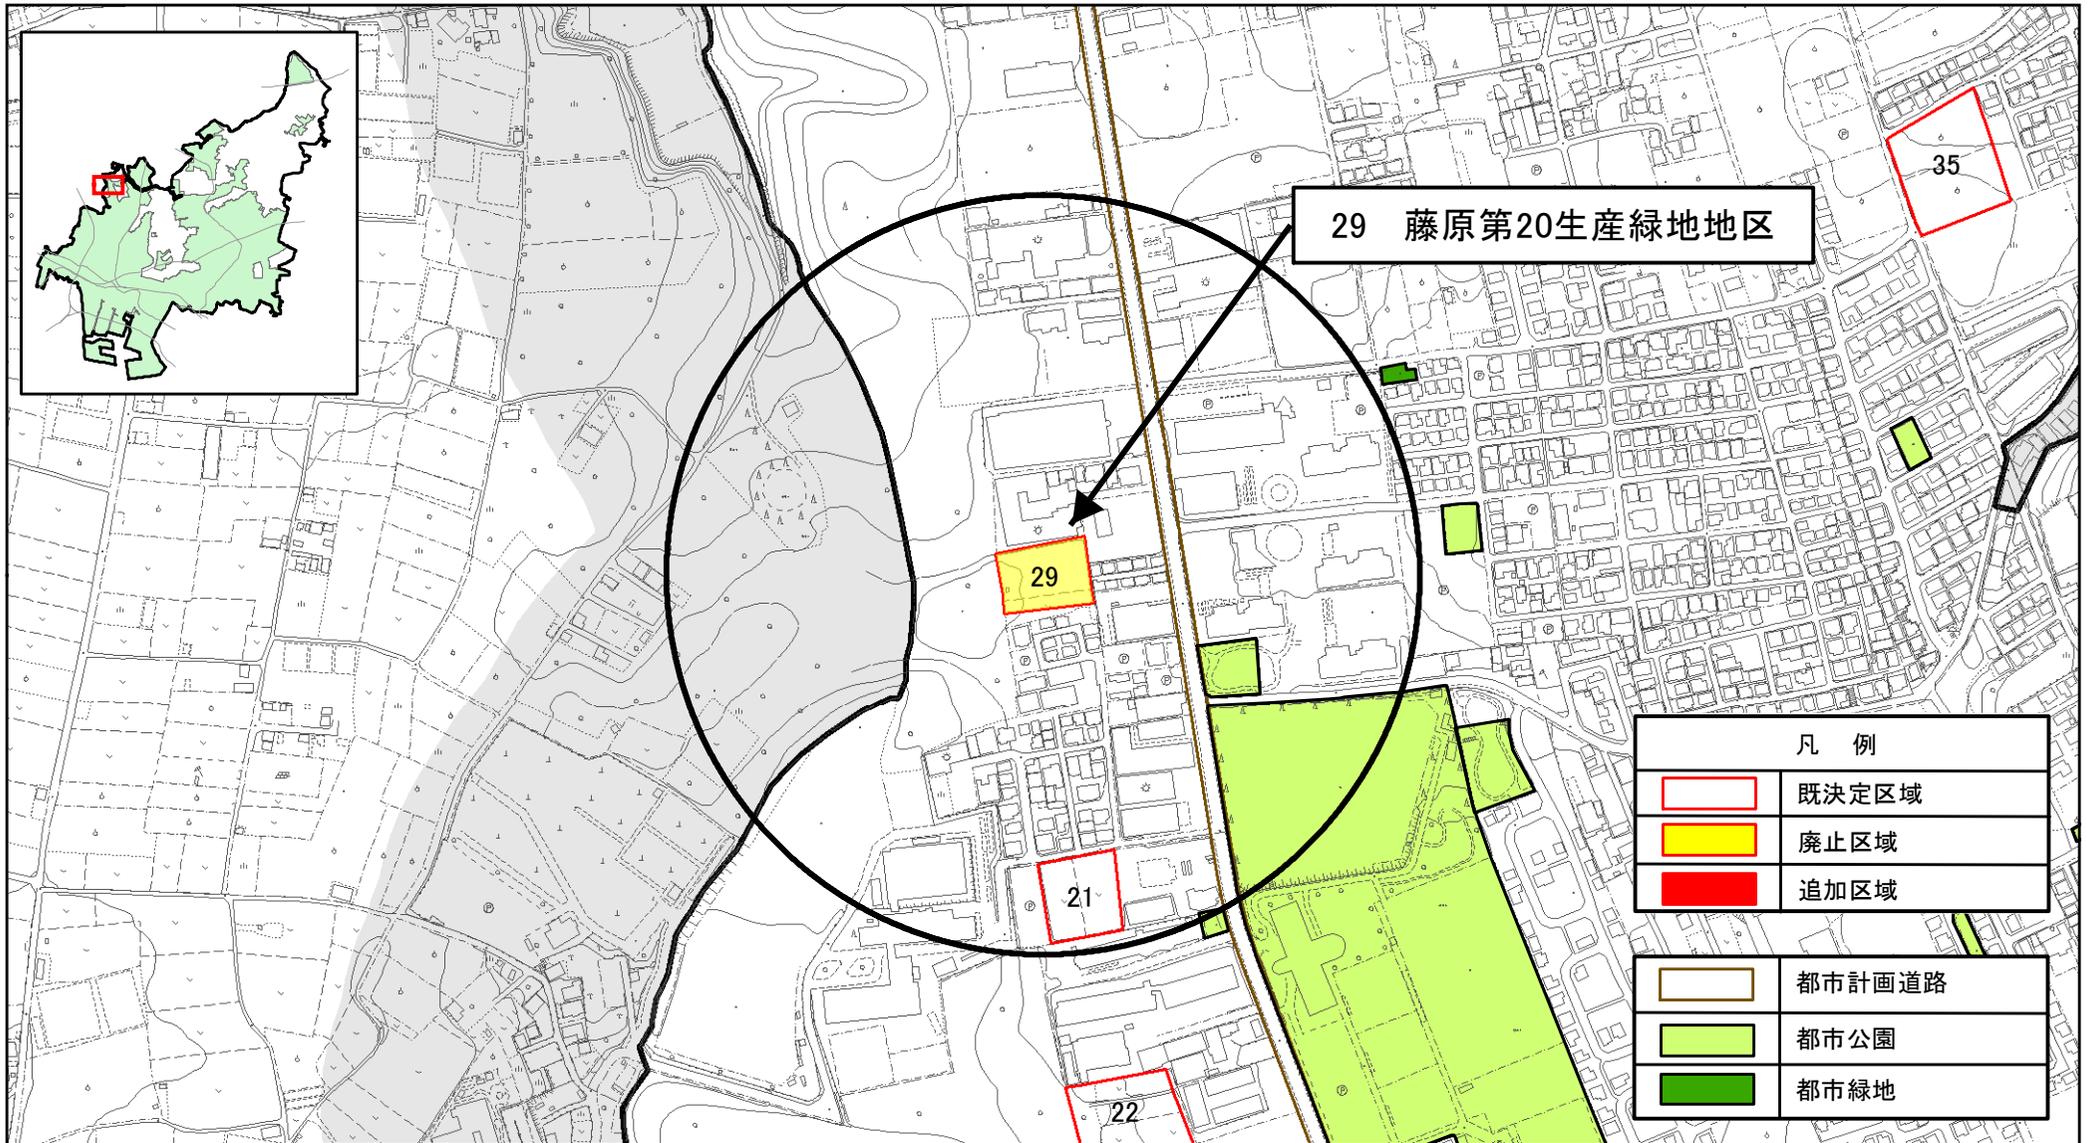


都市公園・都市緑地：令和6年5月時点
 円：公園誘致距離250m



0 50 100 150 200 m

SCALE=1:5,000

船橋都市計画生産緑地地区の変更について（船橋市決定） 計画図（4）

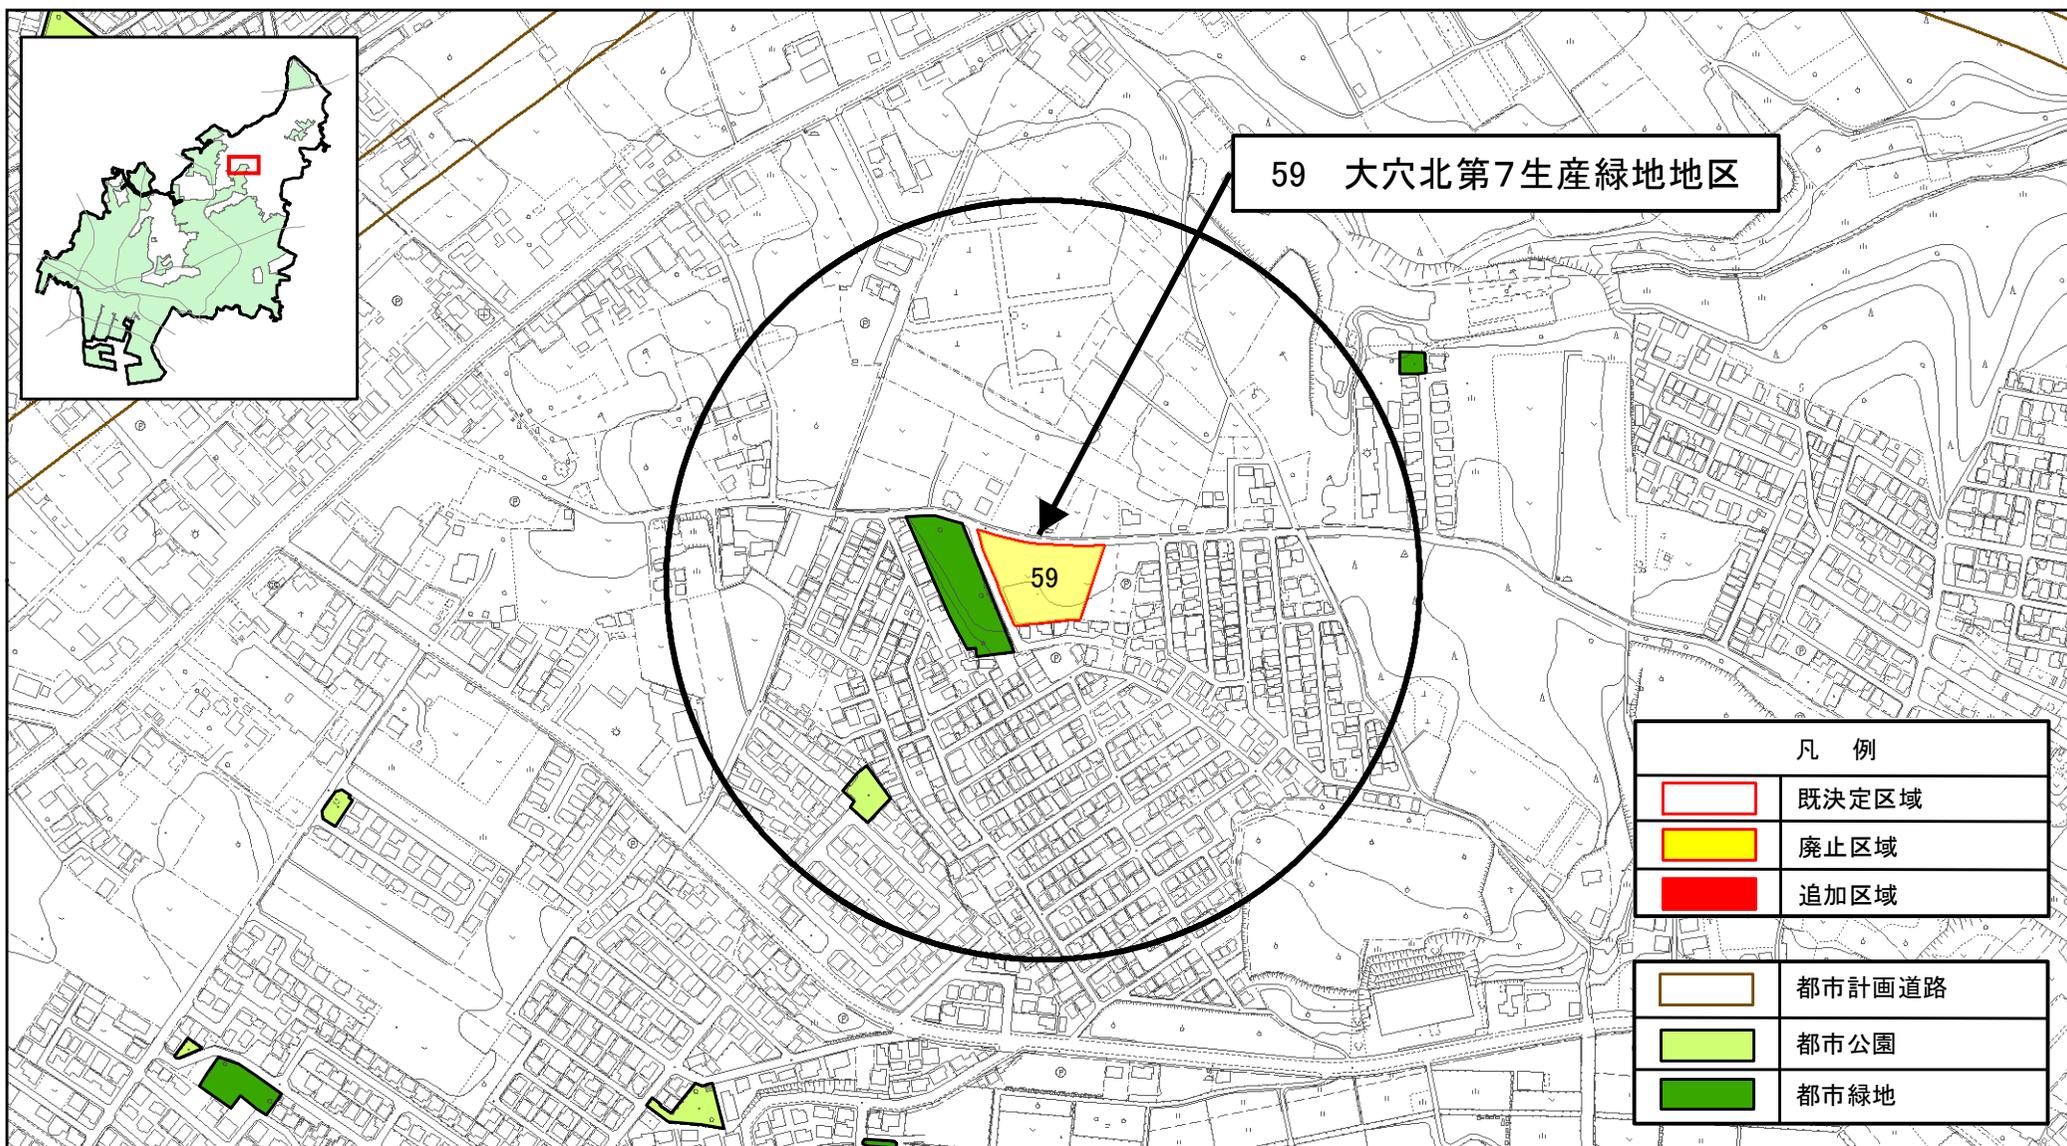

都市公園・都市緑地：令和6年5月時点


円：公園誘致距離250m



0 50 100 150 200
m

SCALE=1:5,000

船橋都市計画生産緑地地区の変更について（船橋市決定） 計画図（ 5 ）

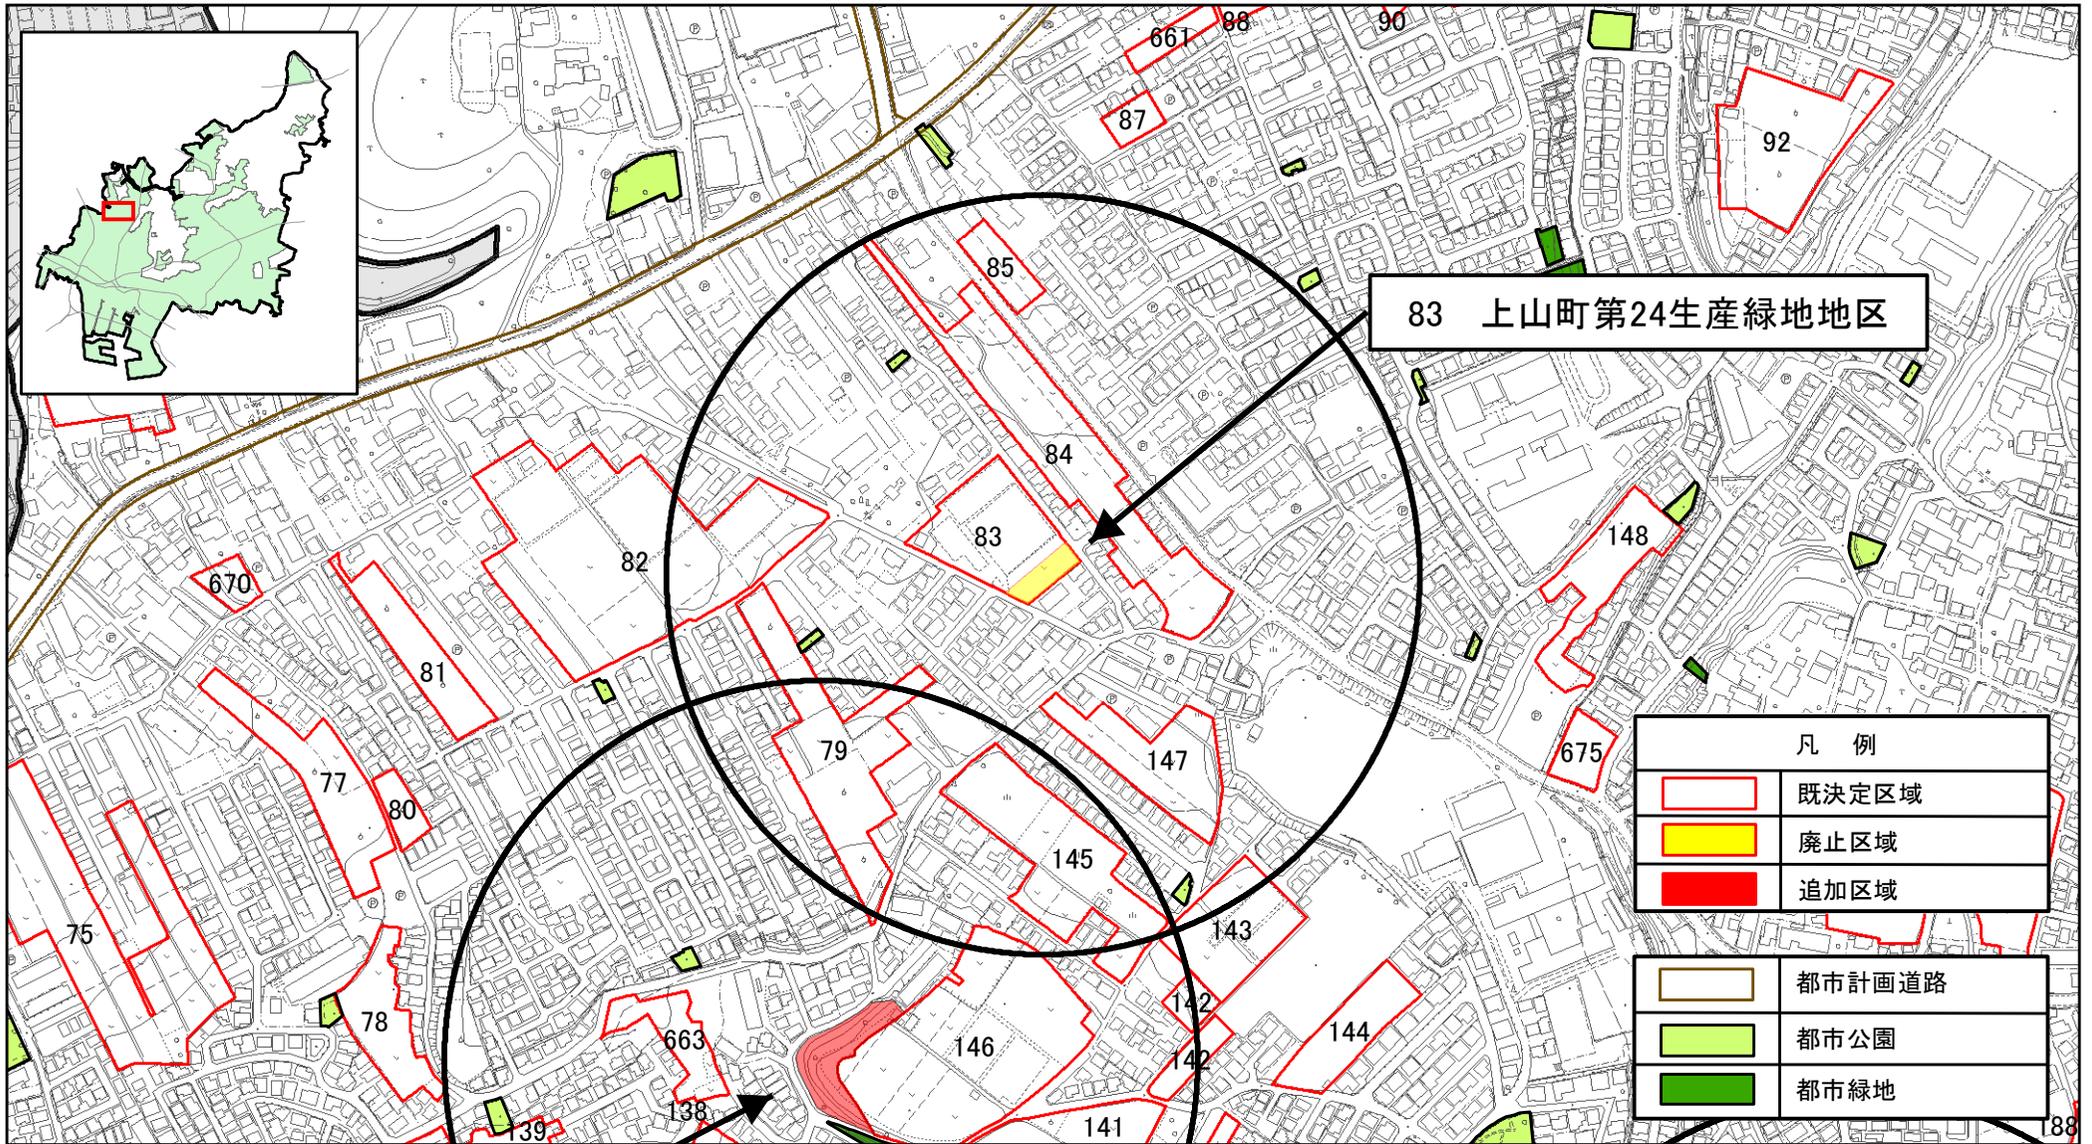


都市公園・都市緑地：令和6年5月時点
 円：公園誘致距離250m



0 50 100 150 200
 m

SCALE=1:5,000


船橋都市計画生産緑地地区の変更について（船橋市決定） 計画図（ 6 ）

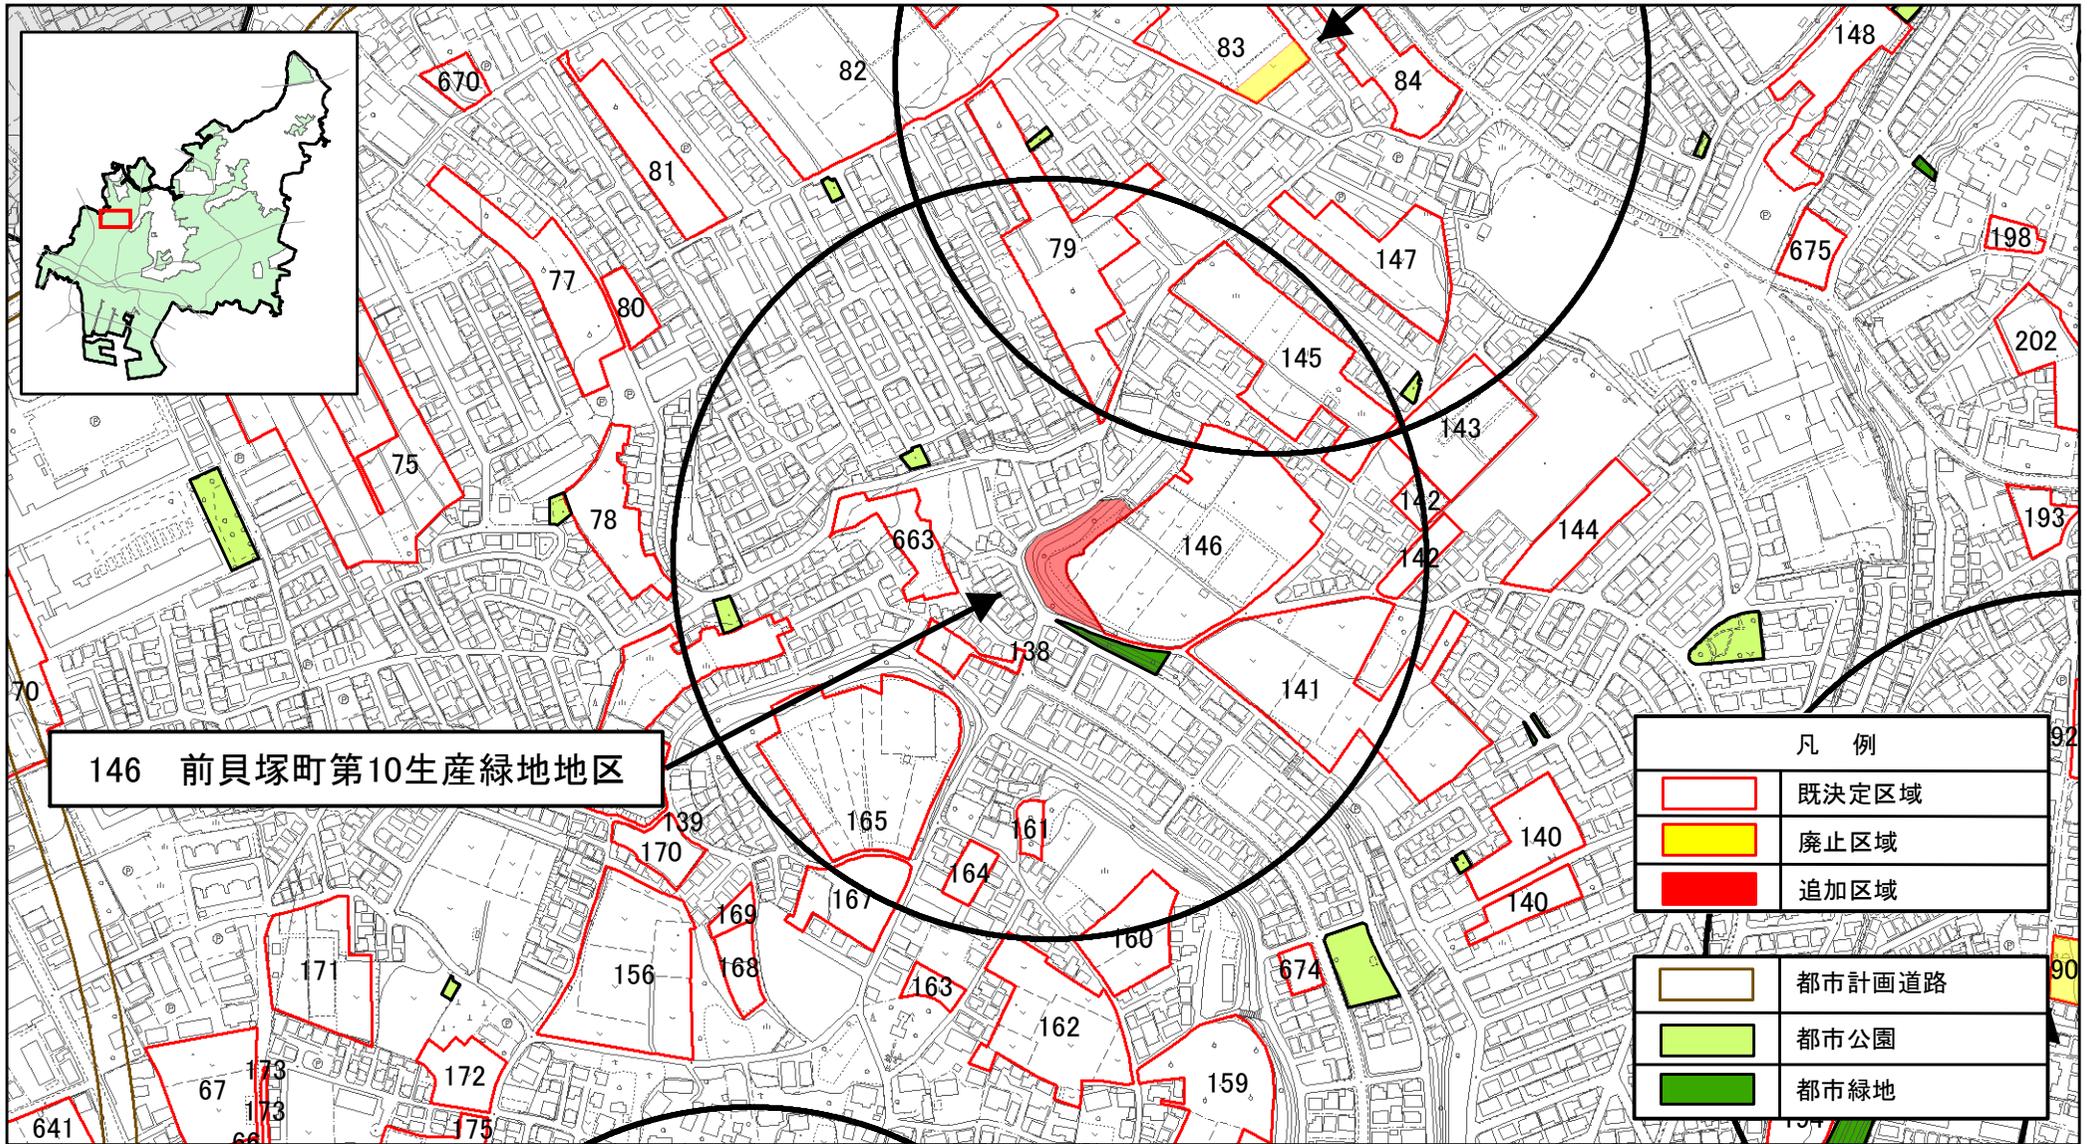

146 前貝塚町第10生産緑地地区

凡 例	
	既定区域
	廃止区域
	追加区域
	都市計画道路
	都市公園
	都市緑地

都市公園・都市緑地：令和6年5月時点
 円：公園誘致距離250m

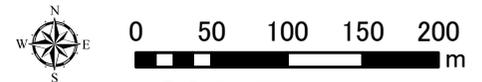

SCALE=1:5,000