


船橋都市計画生産緑地地区の変更について（船橋市決定） 計画図（ 13 ）

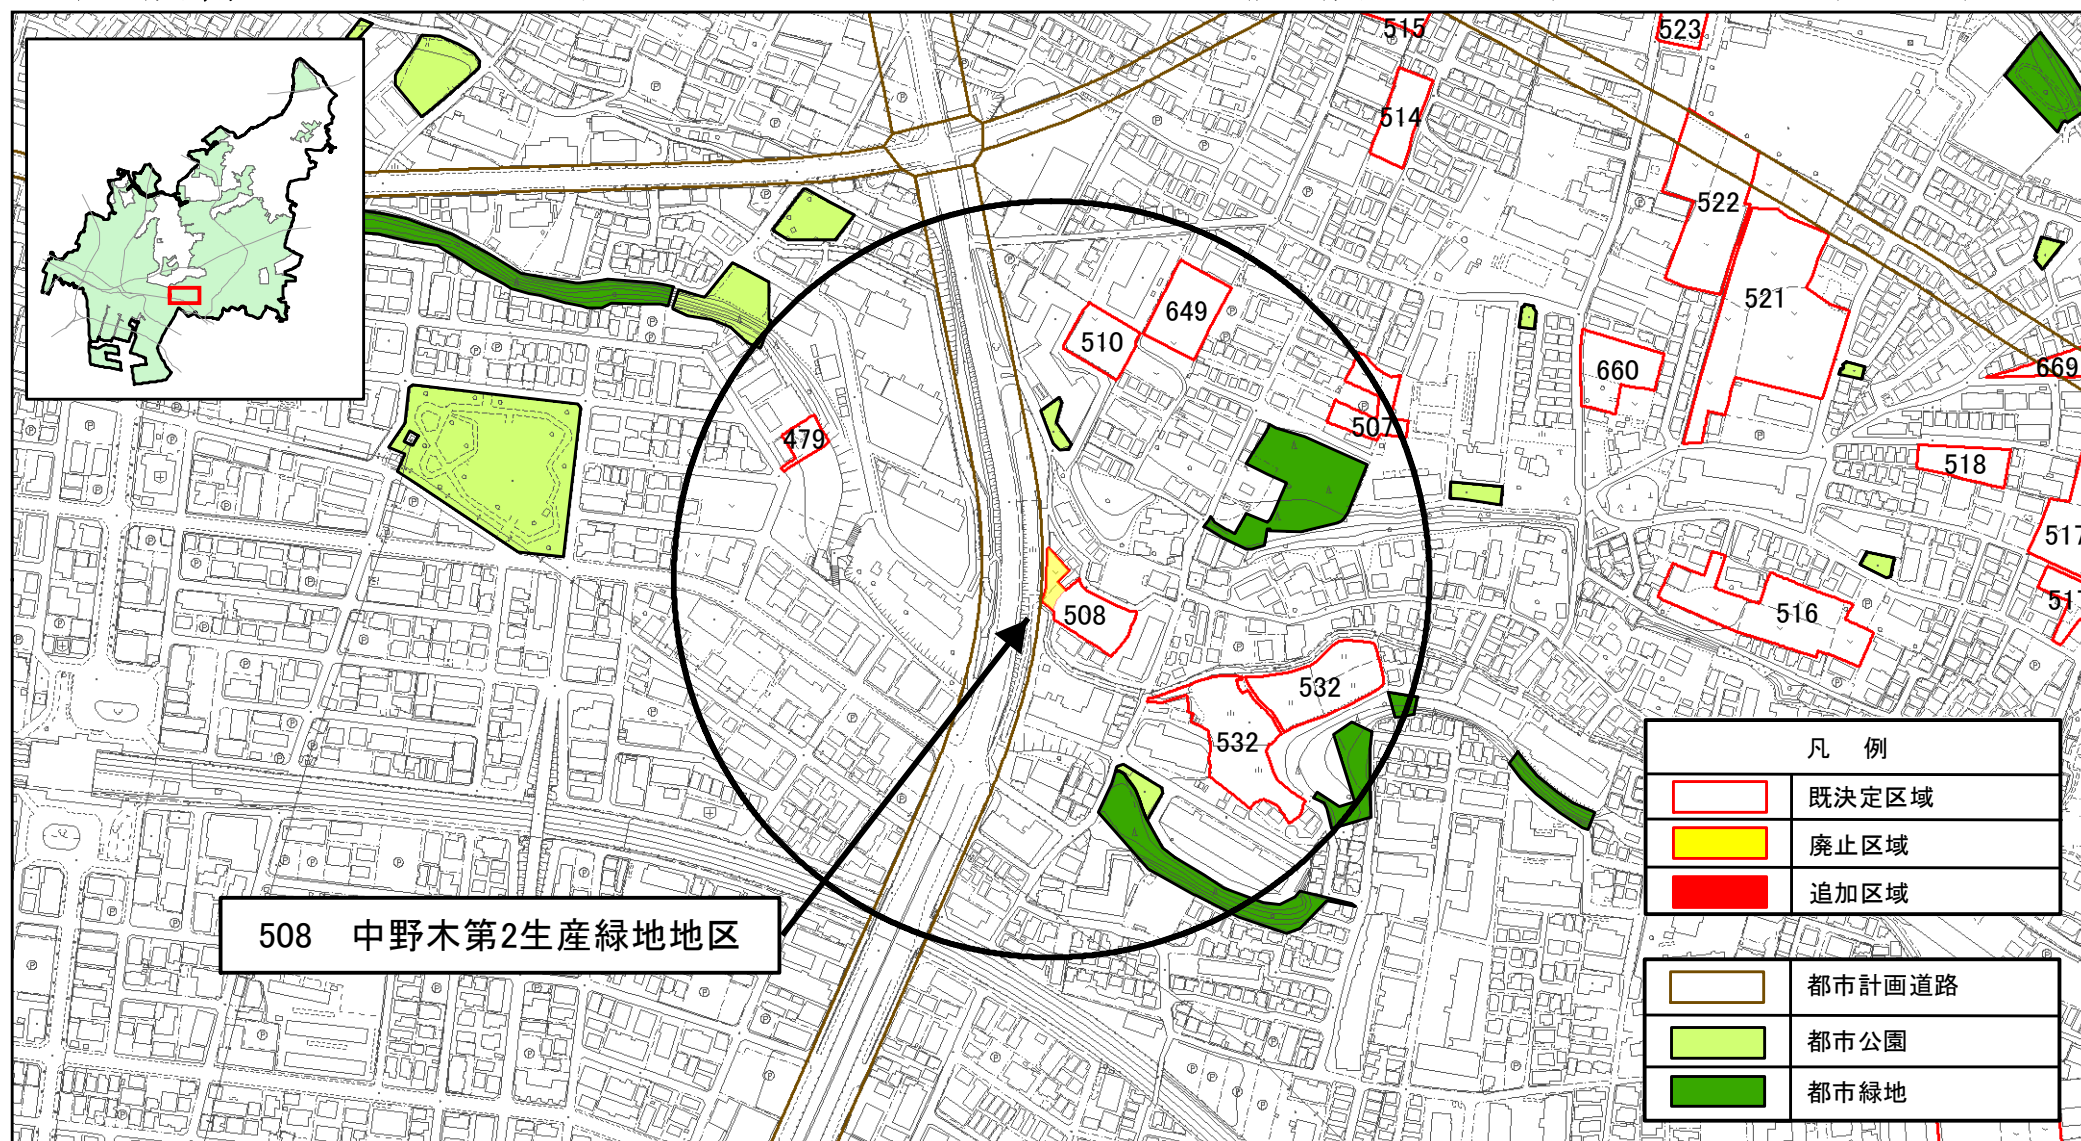

都市公園・都市緑地：令和6年5月時点


円：公園誘致距離250m



0 50 100 150 200
m

SCALE=1:5,000

船橋都市計画生産緑地地区の変更について（船橋市決定） 計画図（14）

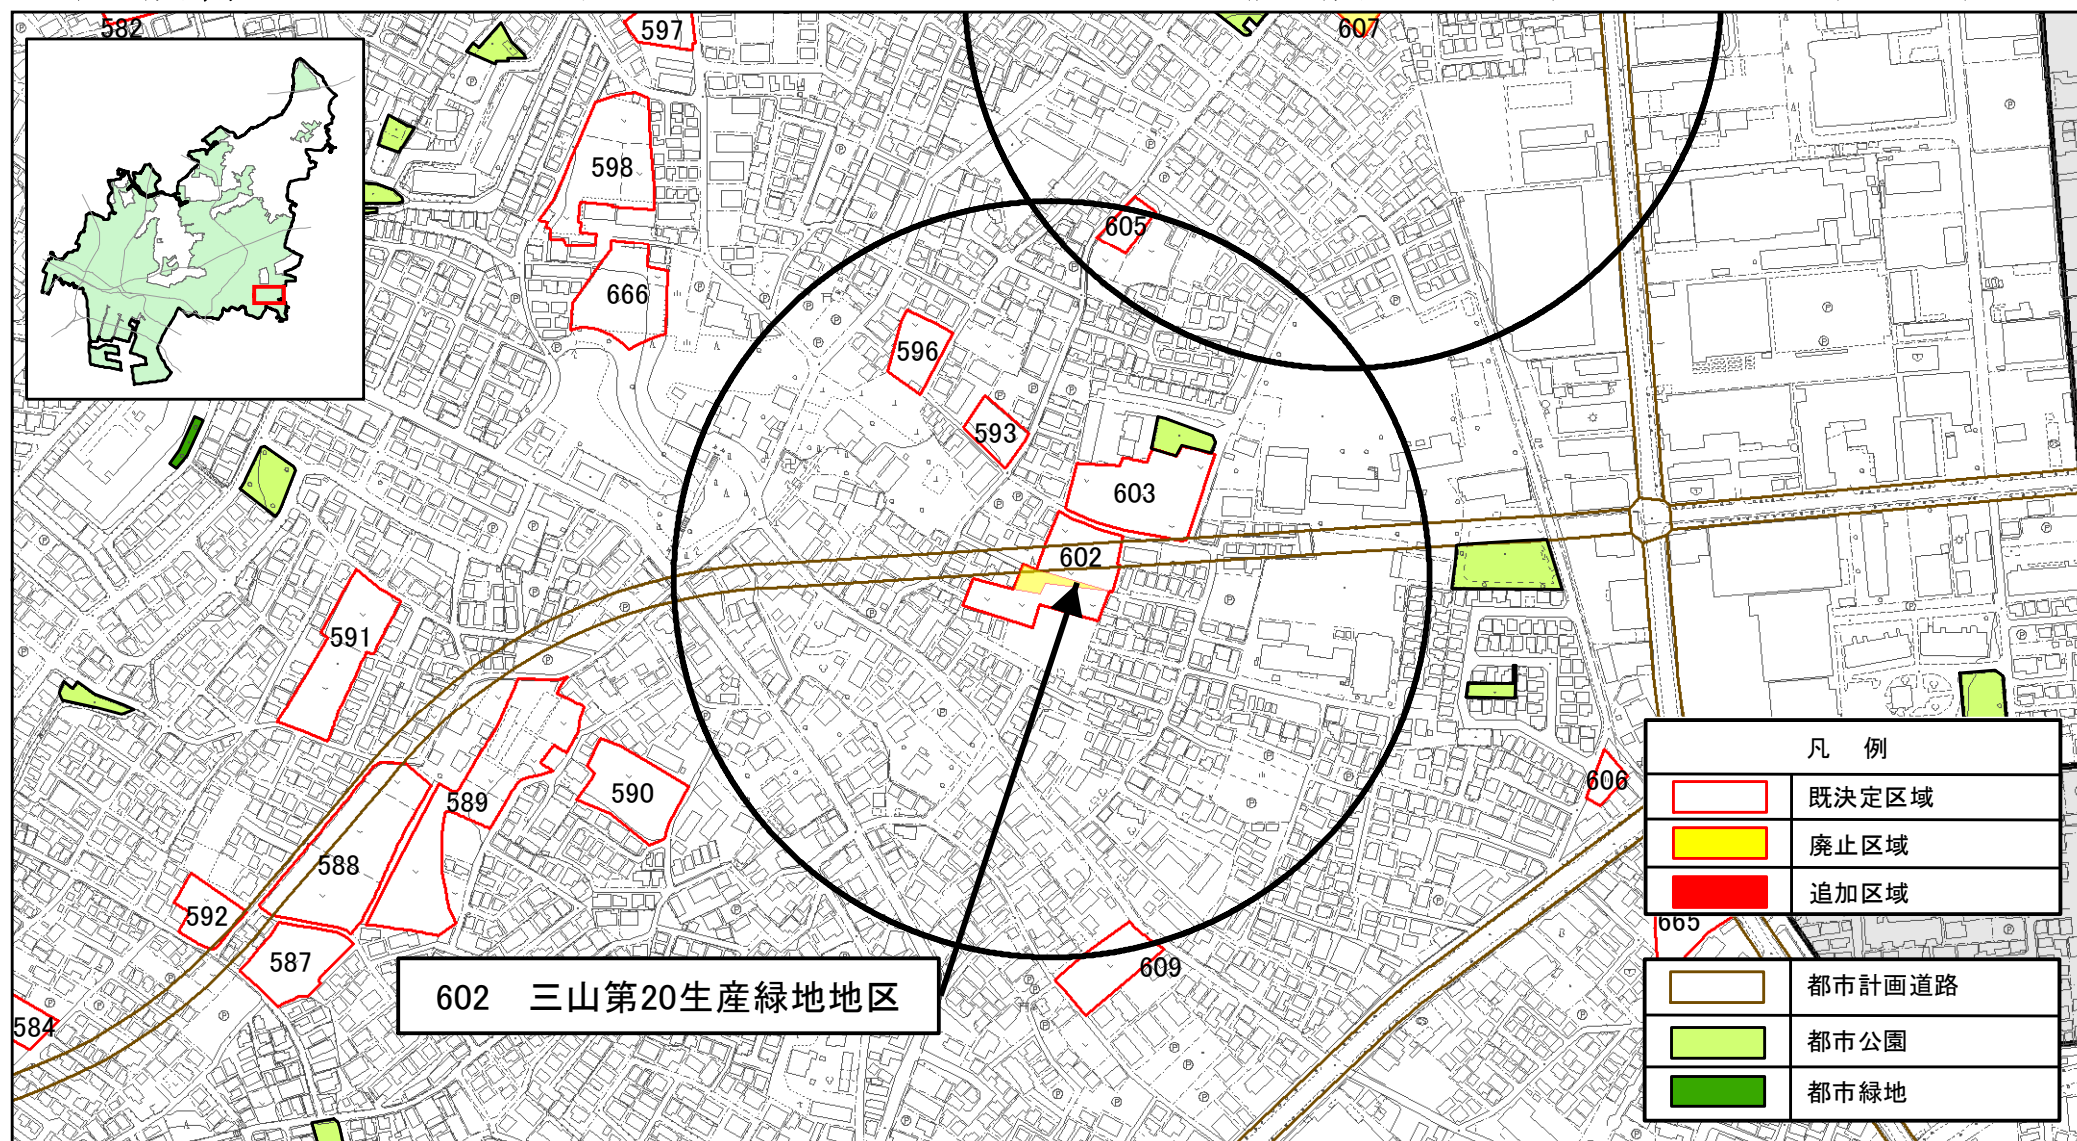

都市公園・都市緑地：令和6年5月時点

円：公園誘致距離250m



0 50 100 150 200
m

SCALE=1:5,000

船橋都市計画生産緑地地区の変更について（船橋市決定） 計画図（15）



都市公園・都市緑地：令和6年5月時点


円：公園誘致距離250m



0 50 100 150 200 m

SCALE=1:5,000


船橋都市計画生産緑地地区の変更について（船橋市決定） 計画図（16）

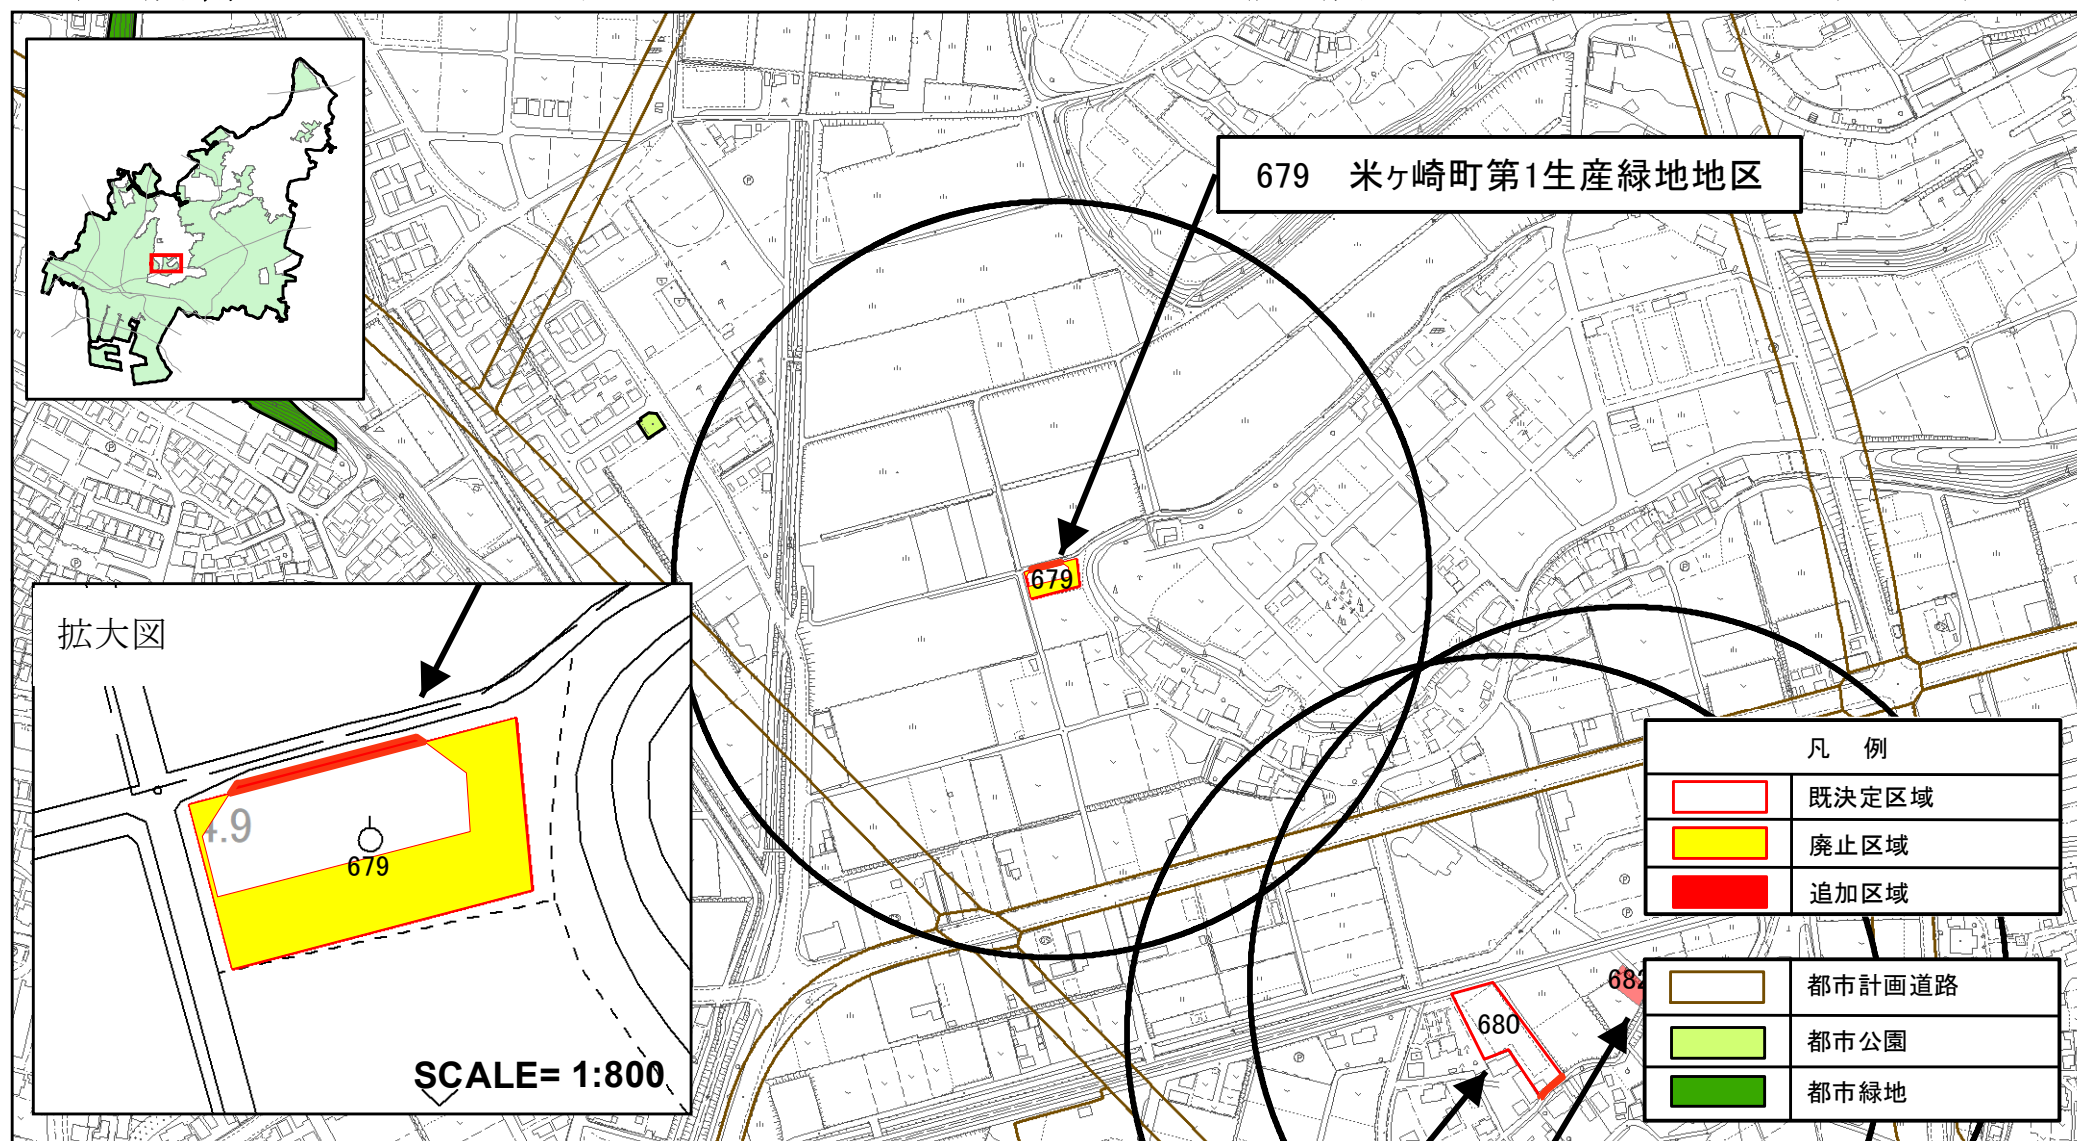

都市公園・都市緑地：令和6年5月時点

円：公園誘致距離250m

船橋都市計画生産緑地地区の変更について（船橋市決定）計画図（17）

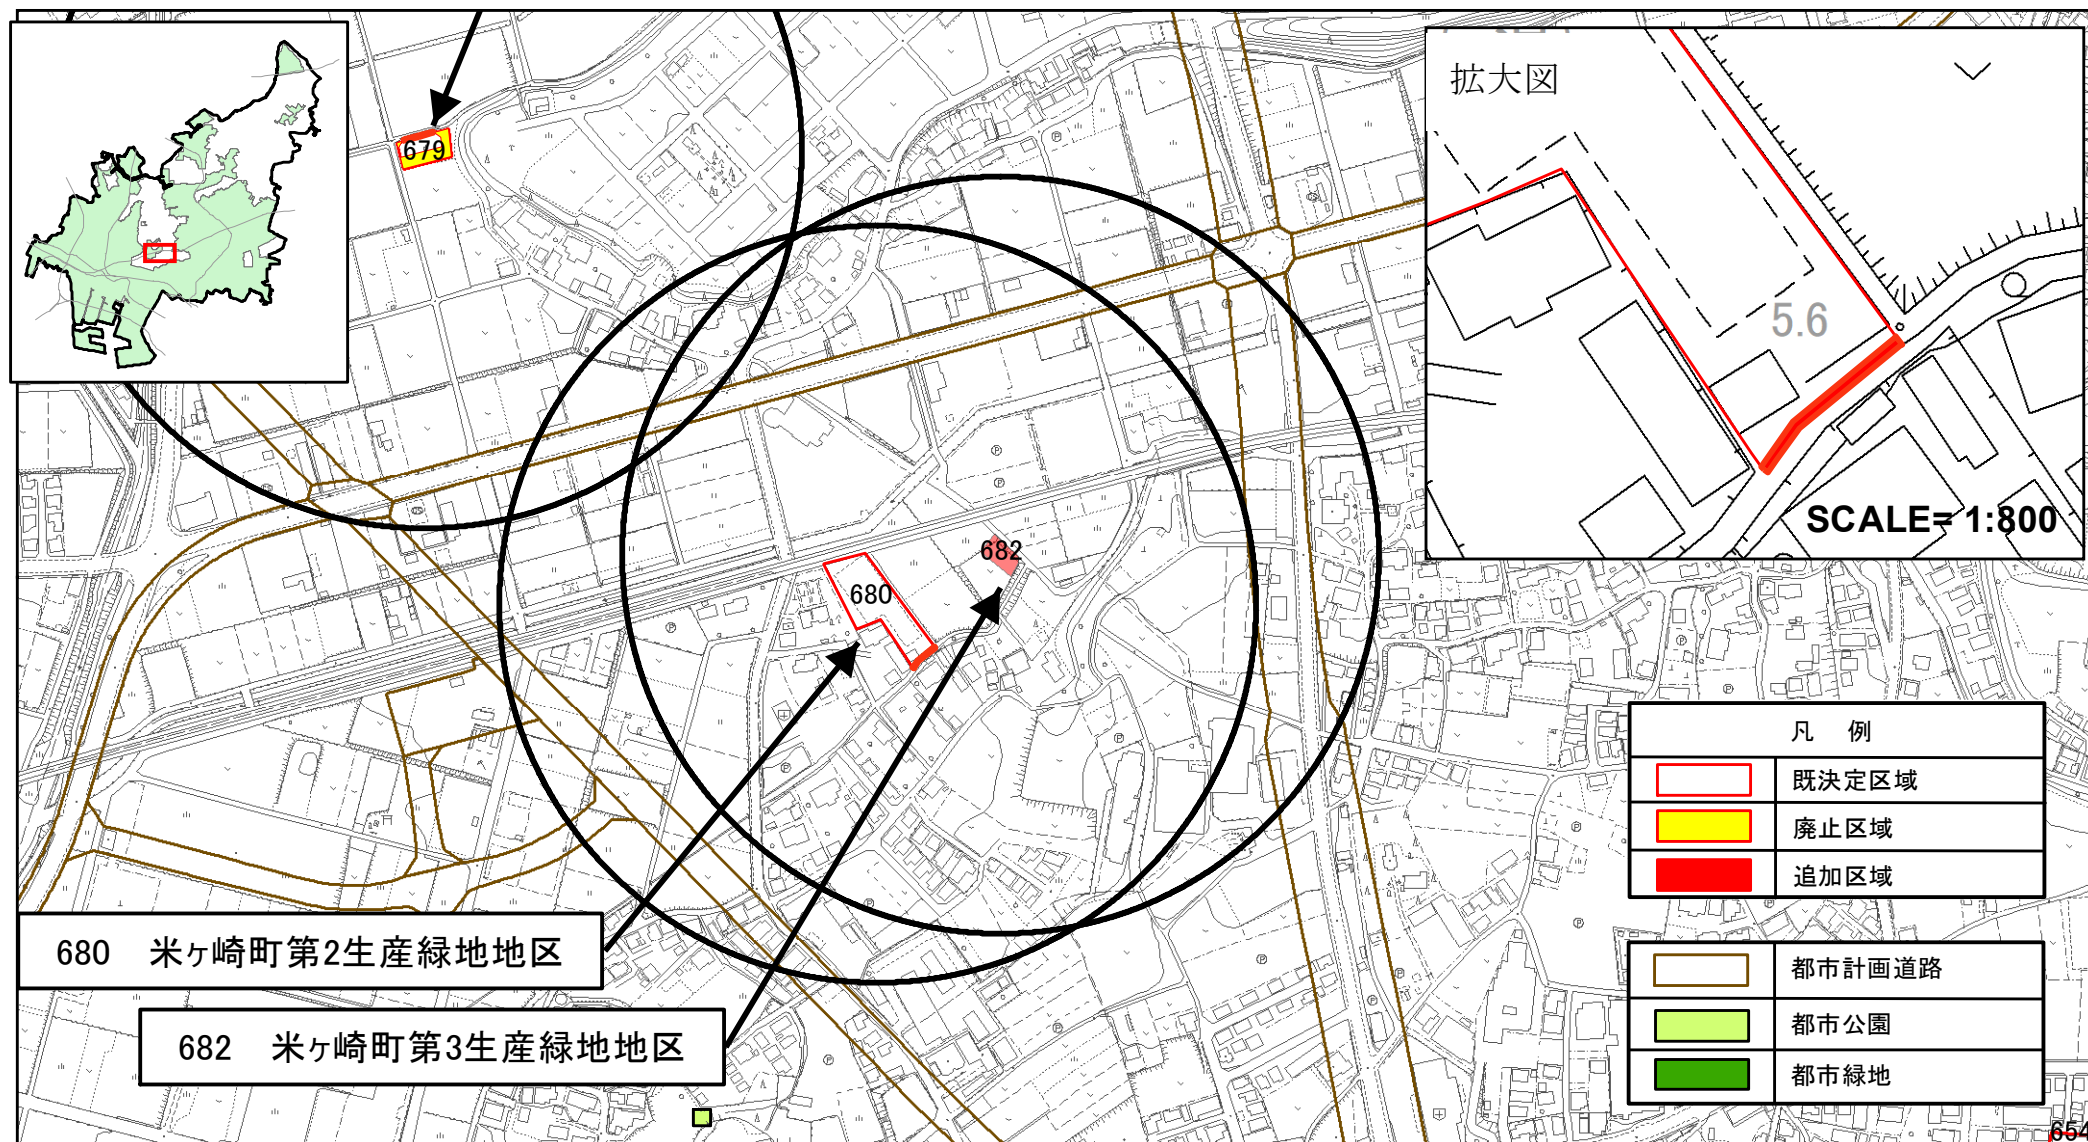

都市公園・都市緑地：令和6年5月時点


円：公園誘致距離250m



0 50 100 150 200
m

SCALE=1:5,000

船橋都市計画生産緑地地区の変更について（船橋市決定） 計画図（18）

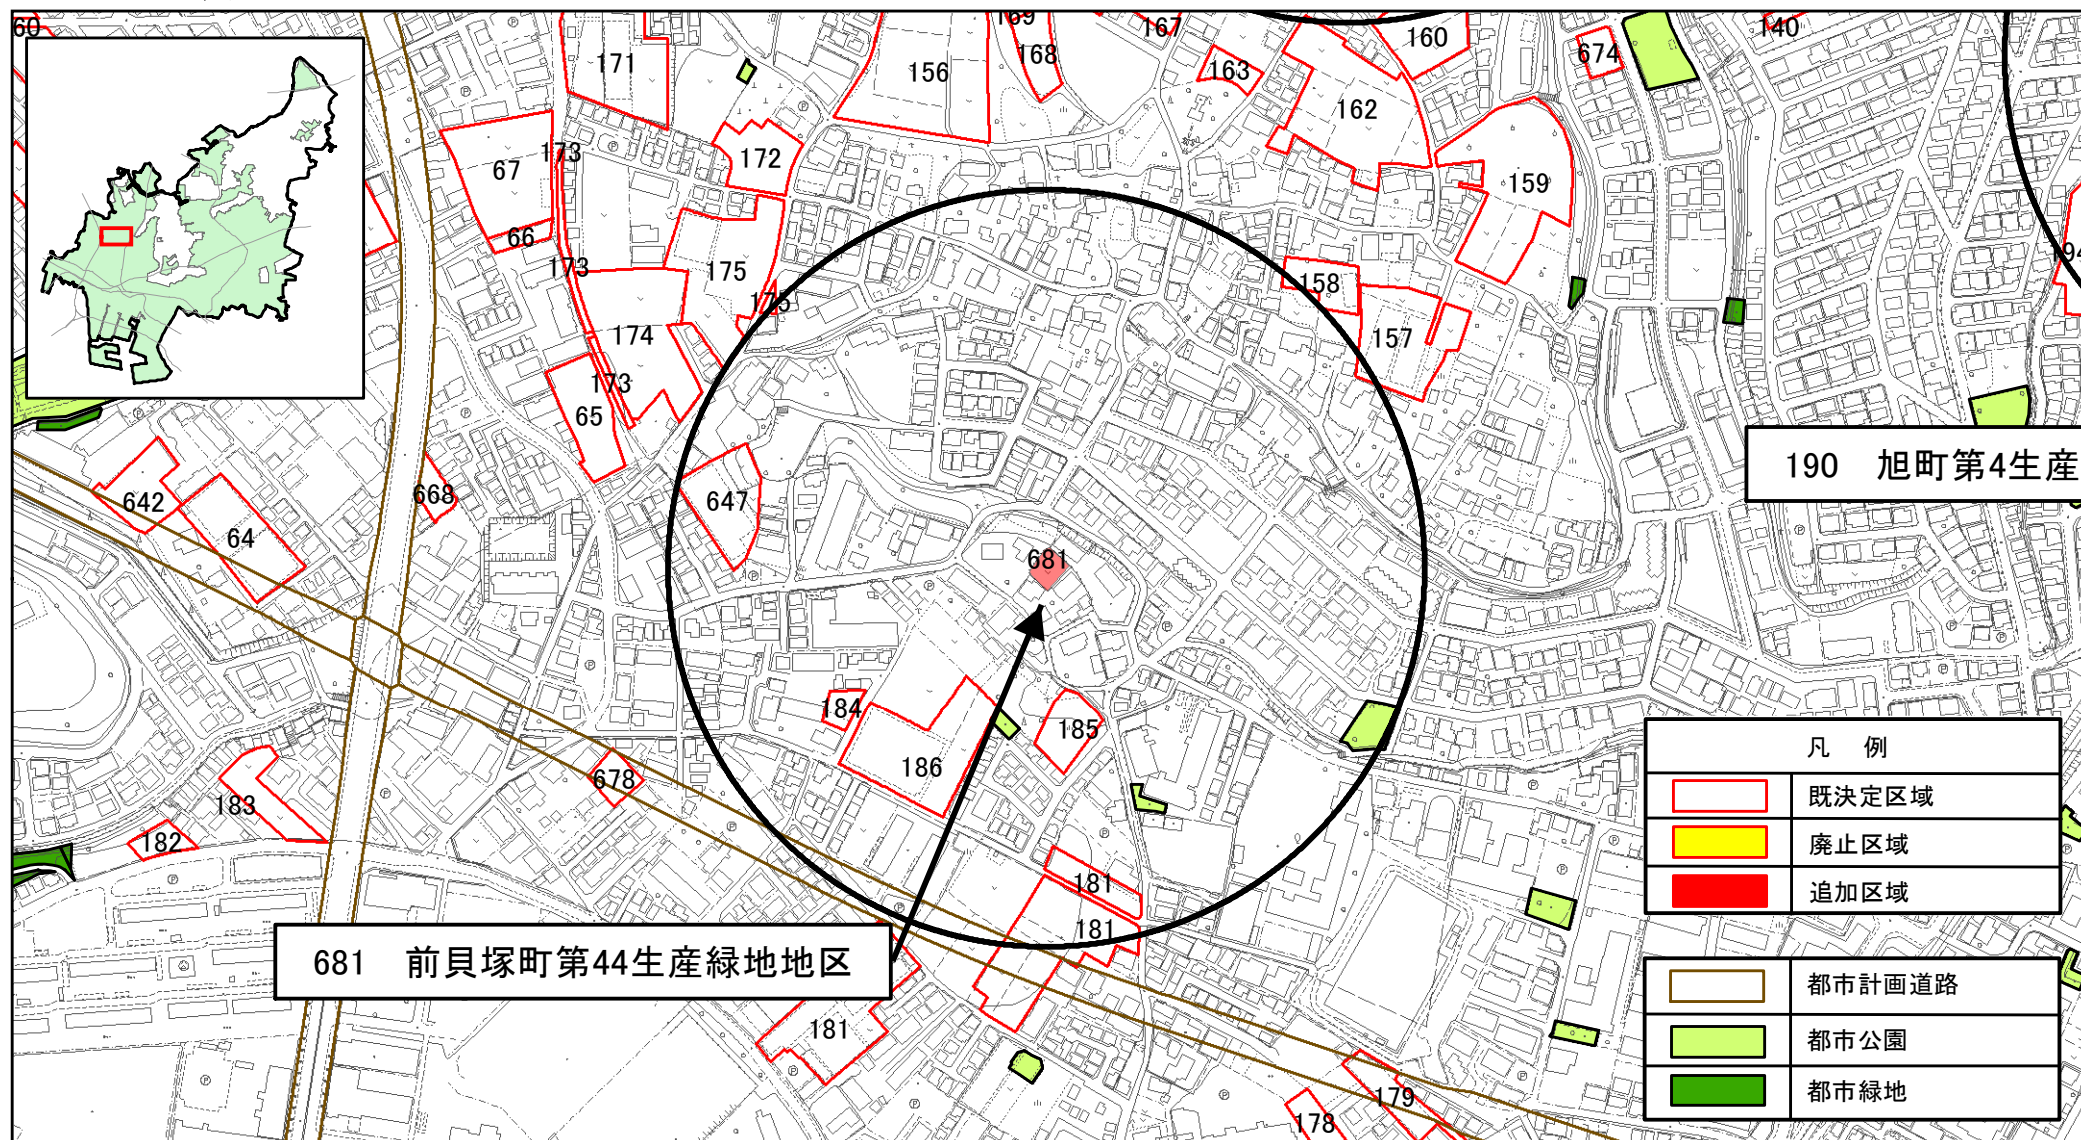

都市公園・都市緑地：令和6年5月時点

円：公園誘致距離250m



0 50 100 150 200
m

SCALE=1:5,000