


船橋都市計画生産緑地地区の変更について（船橋市決定）計画図（ 11 ）

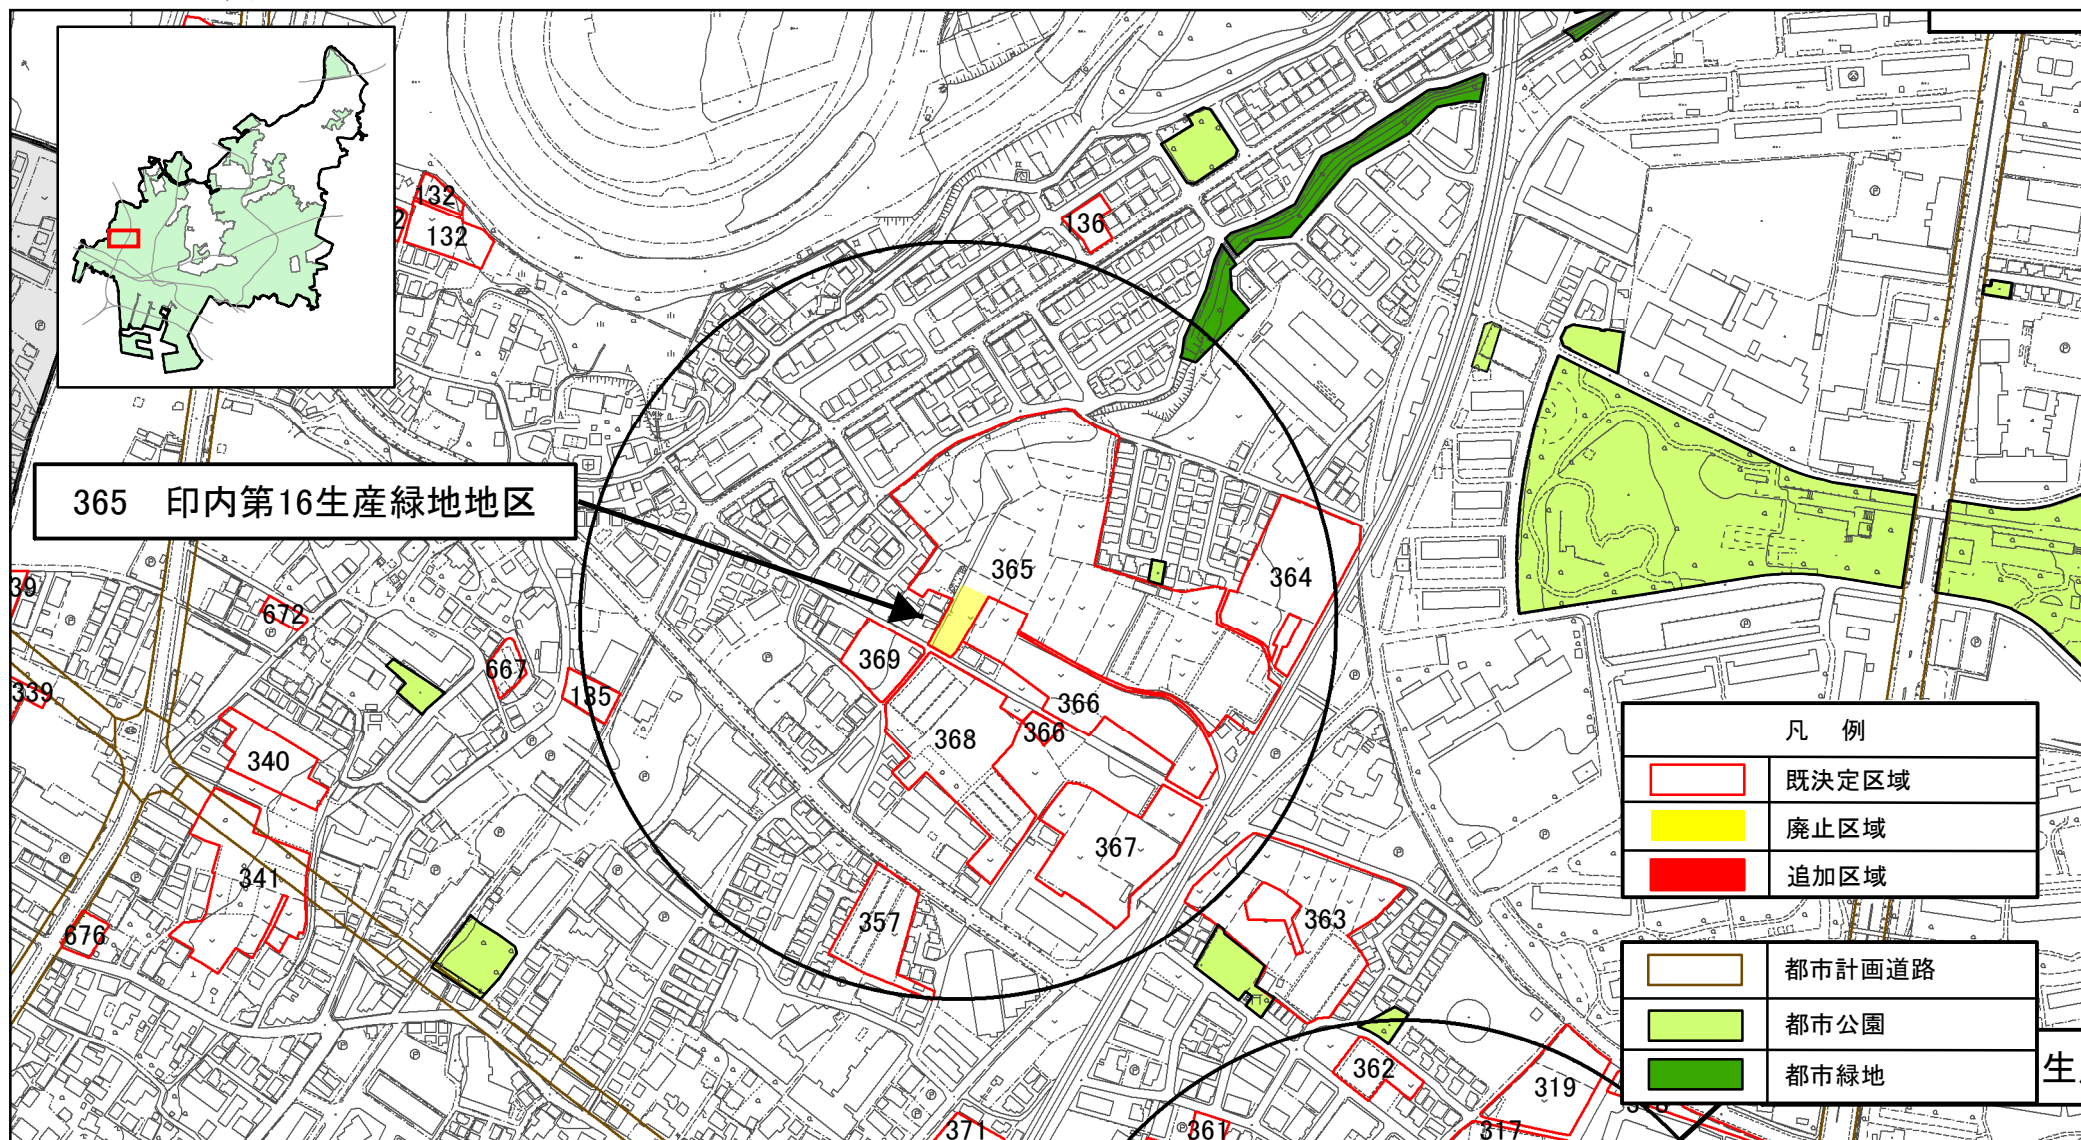

都市公園・都市緑地：令和7年4月時点


円：公園誘致距離250m



0 50 100 150 200
m

SCALE=1:5,000

船橋都市計画生産緑地地区の変更について（船橋市決定）計画図（ 12 ）

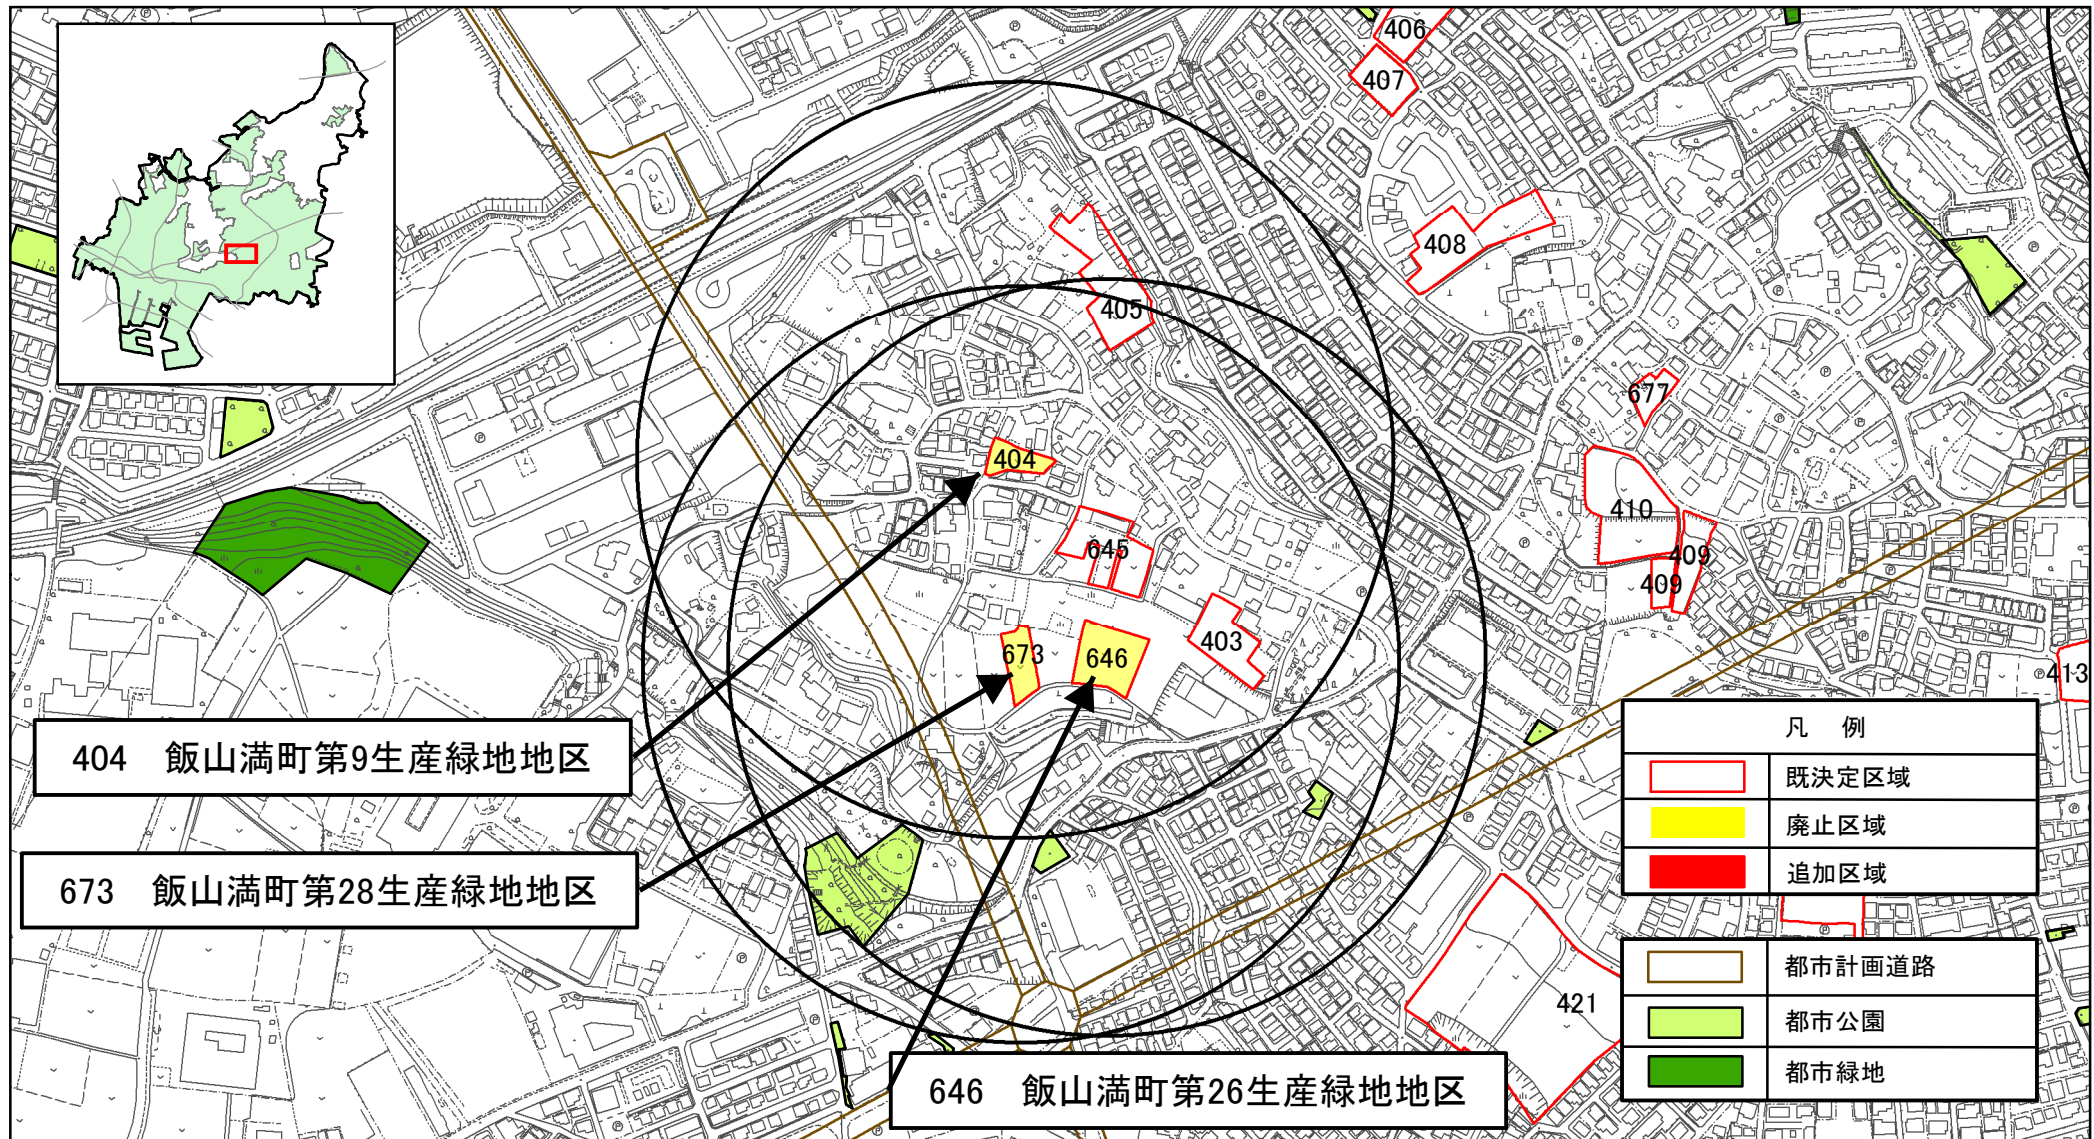

都市公園・都市緑地：令和7年4月時点


円：公園誘致距離250m



0 50 100 150 200
m

SCALE=1:5,000 20

船橋都市計画生産緑地地区の変更について（船橋市決定）計画図（ 13 ）

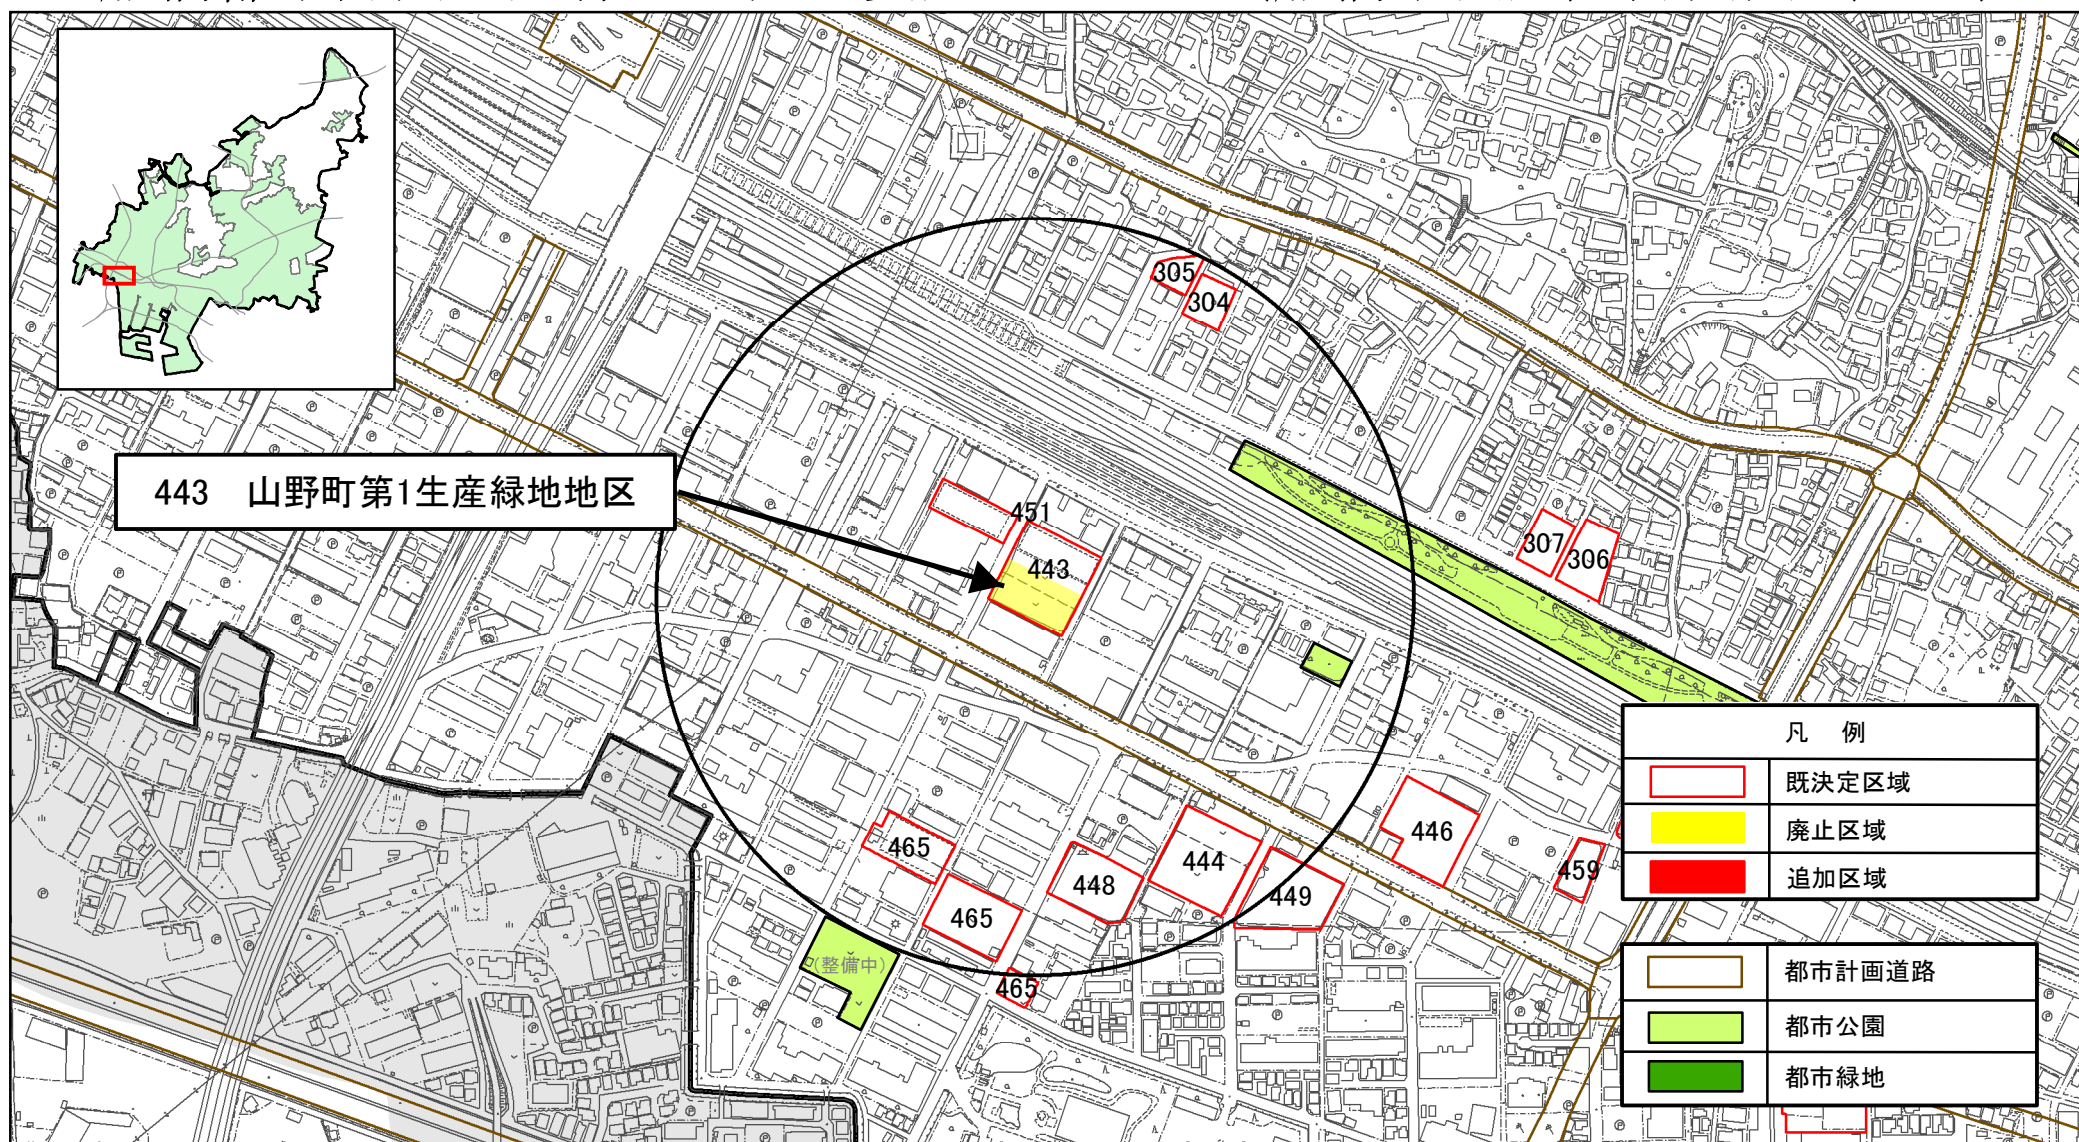

都市公園・都市緑地：令和7年4月時点


円：公園誘致距離250m



0 50 100 150 200 m

SCALE=1:5,000

船橋都市計画生産緑地地区の変更について（船橋市決定）計画図（ 14 ）

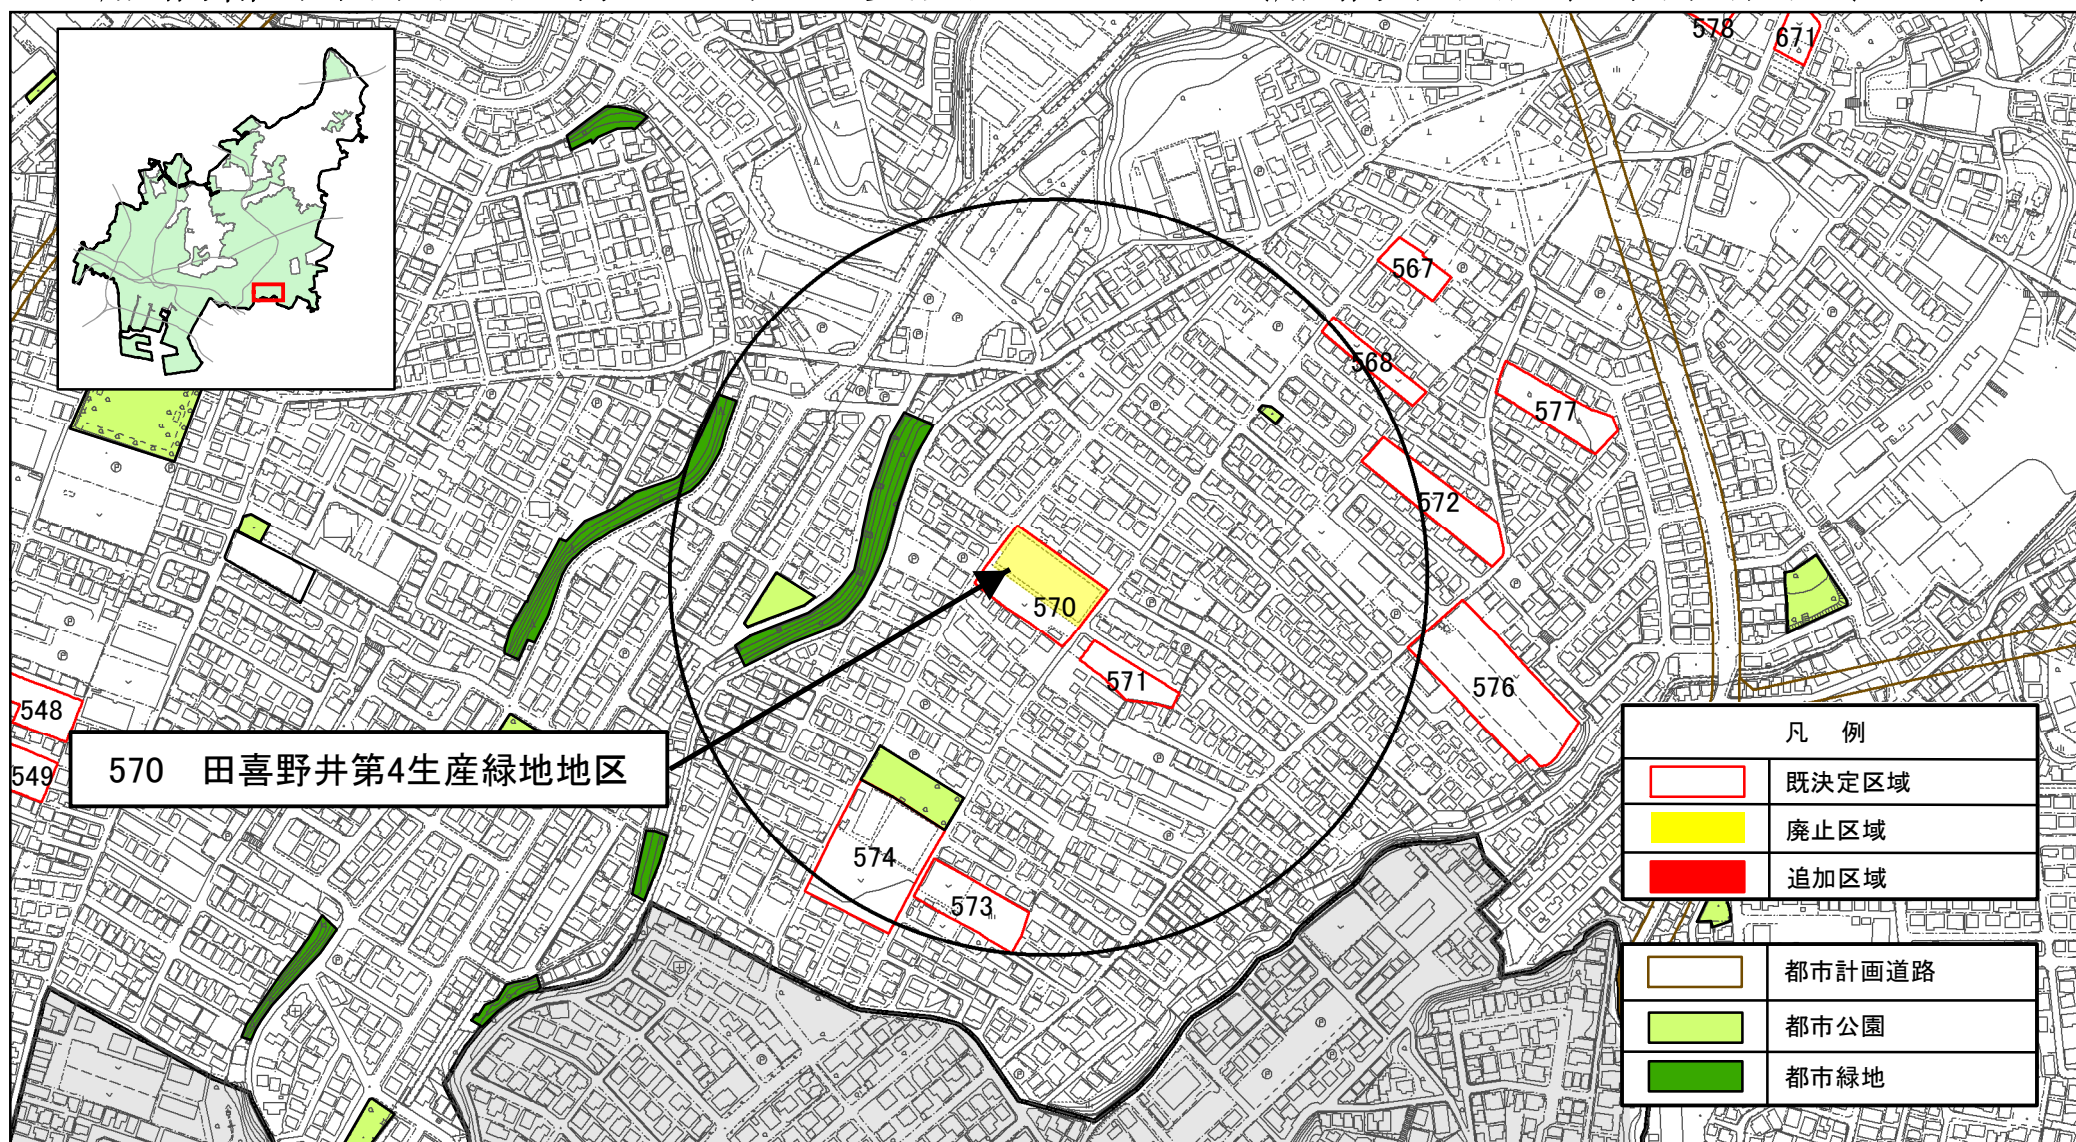

都市公園・都市緑地：令和7年4月時点


円：公園誘致距離250m



0 50 100 150 200 m

SCALE=1:5,000

船橋都市計画生産緑地地区の変更について（船橋市決定）計画図（ 15 ）

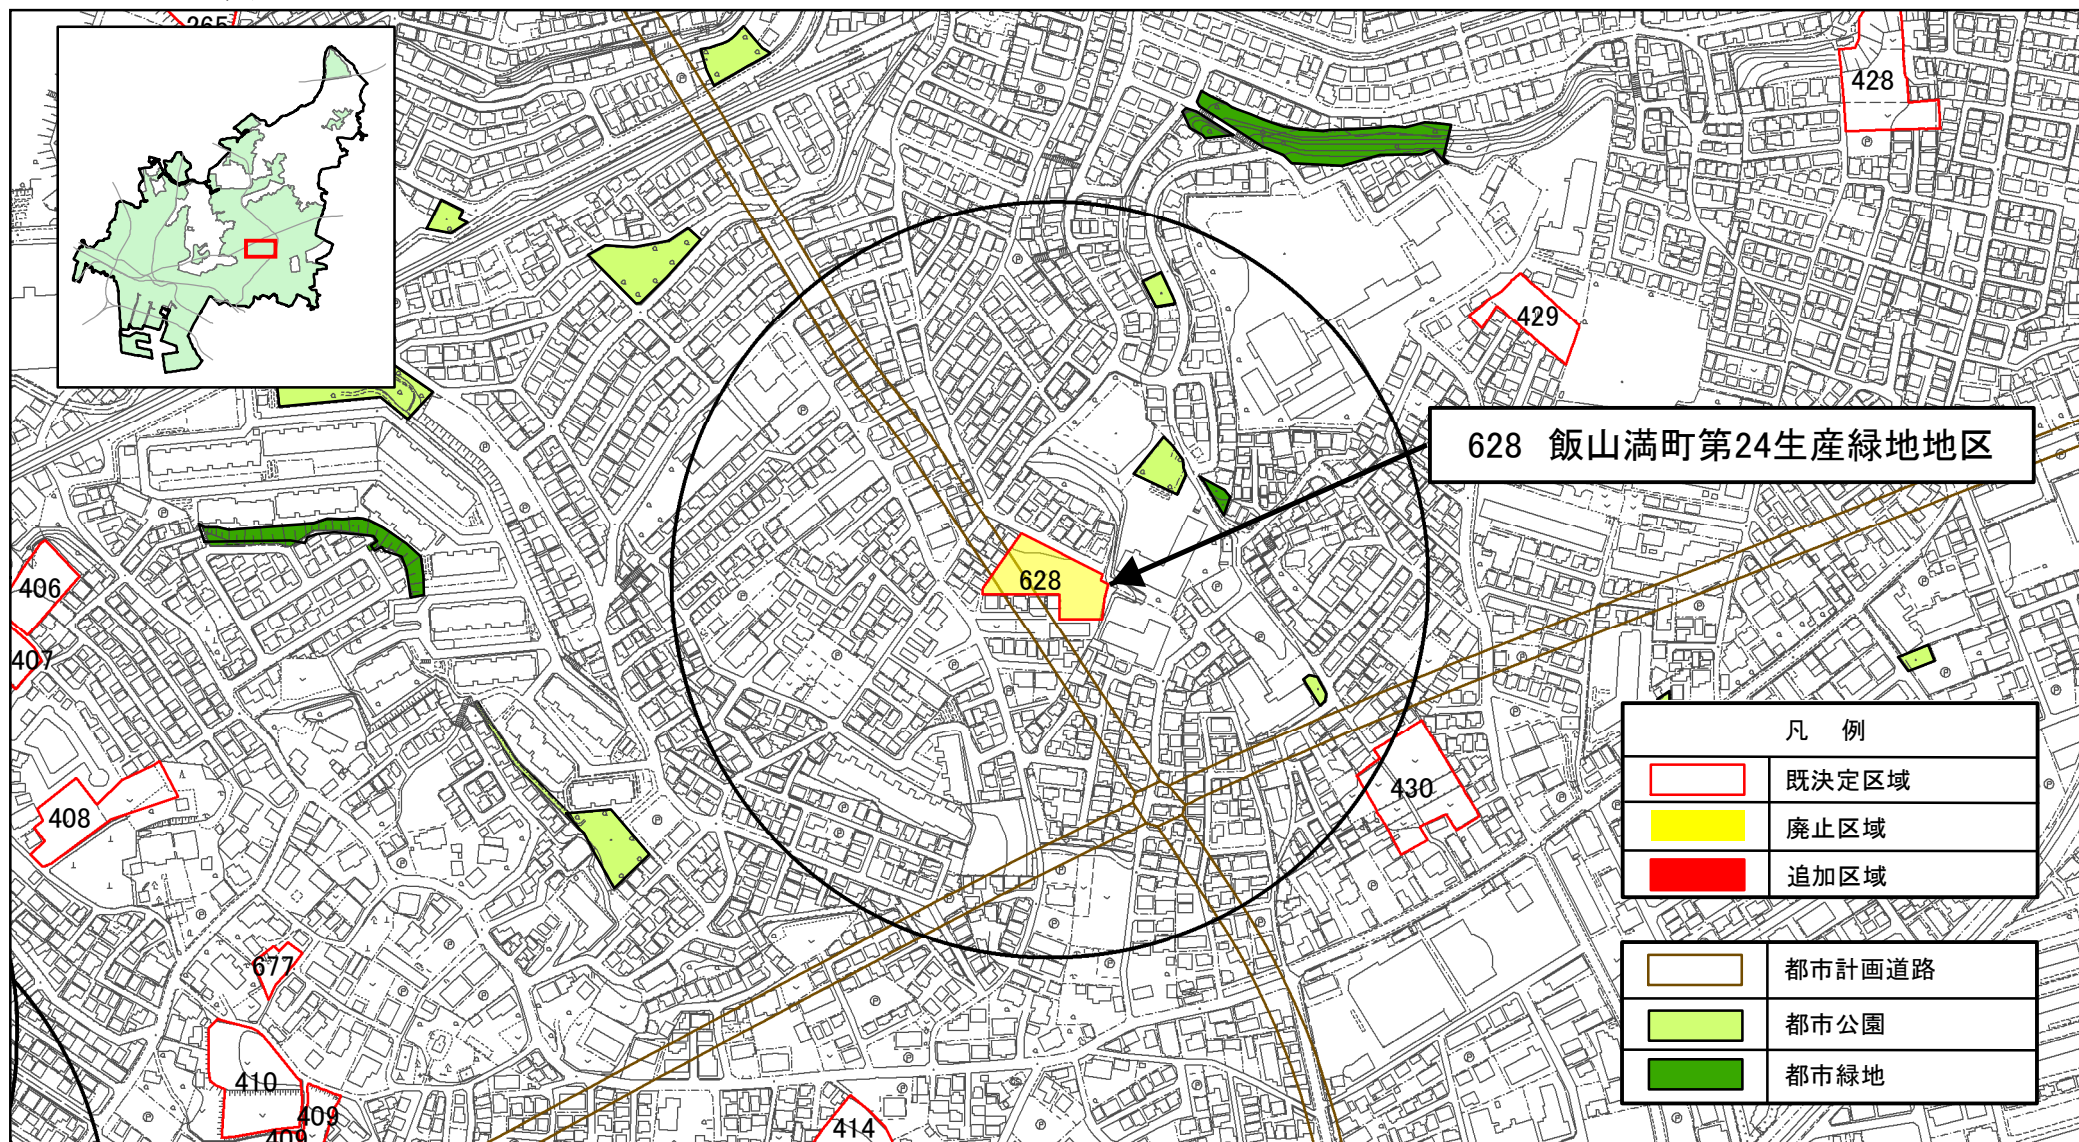

都市公園・都市緑地：令和7年4月時点

円：公園誘致距離250m



0 50 100 150 200 m

SCALE=1:5,000