


船橋都市計画生産緑地地区の変更について（船橋市決定）計画図（ 1 ）

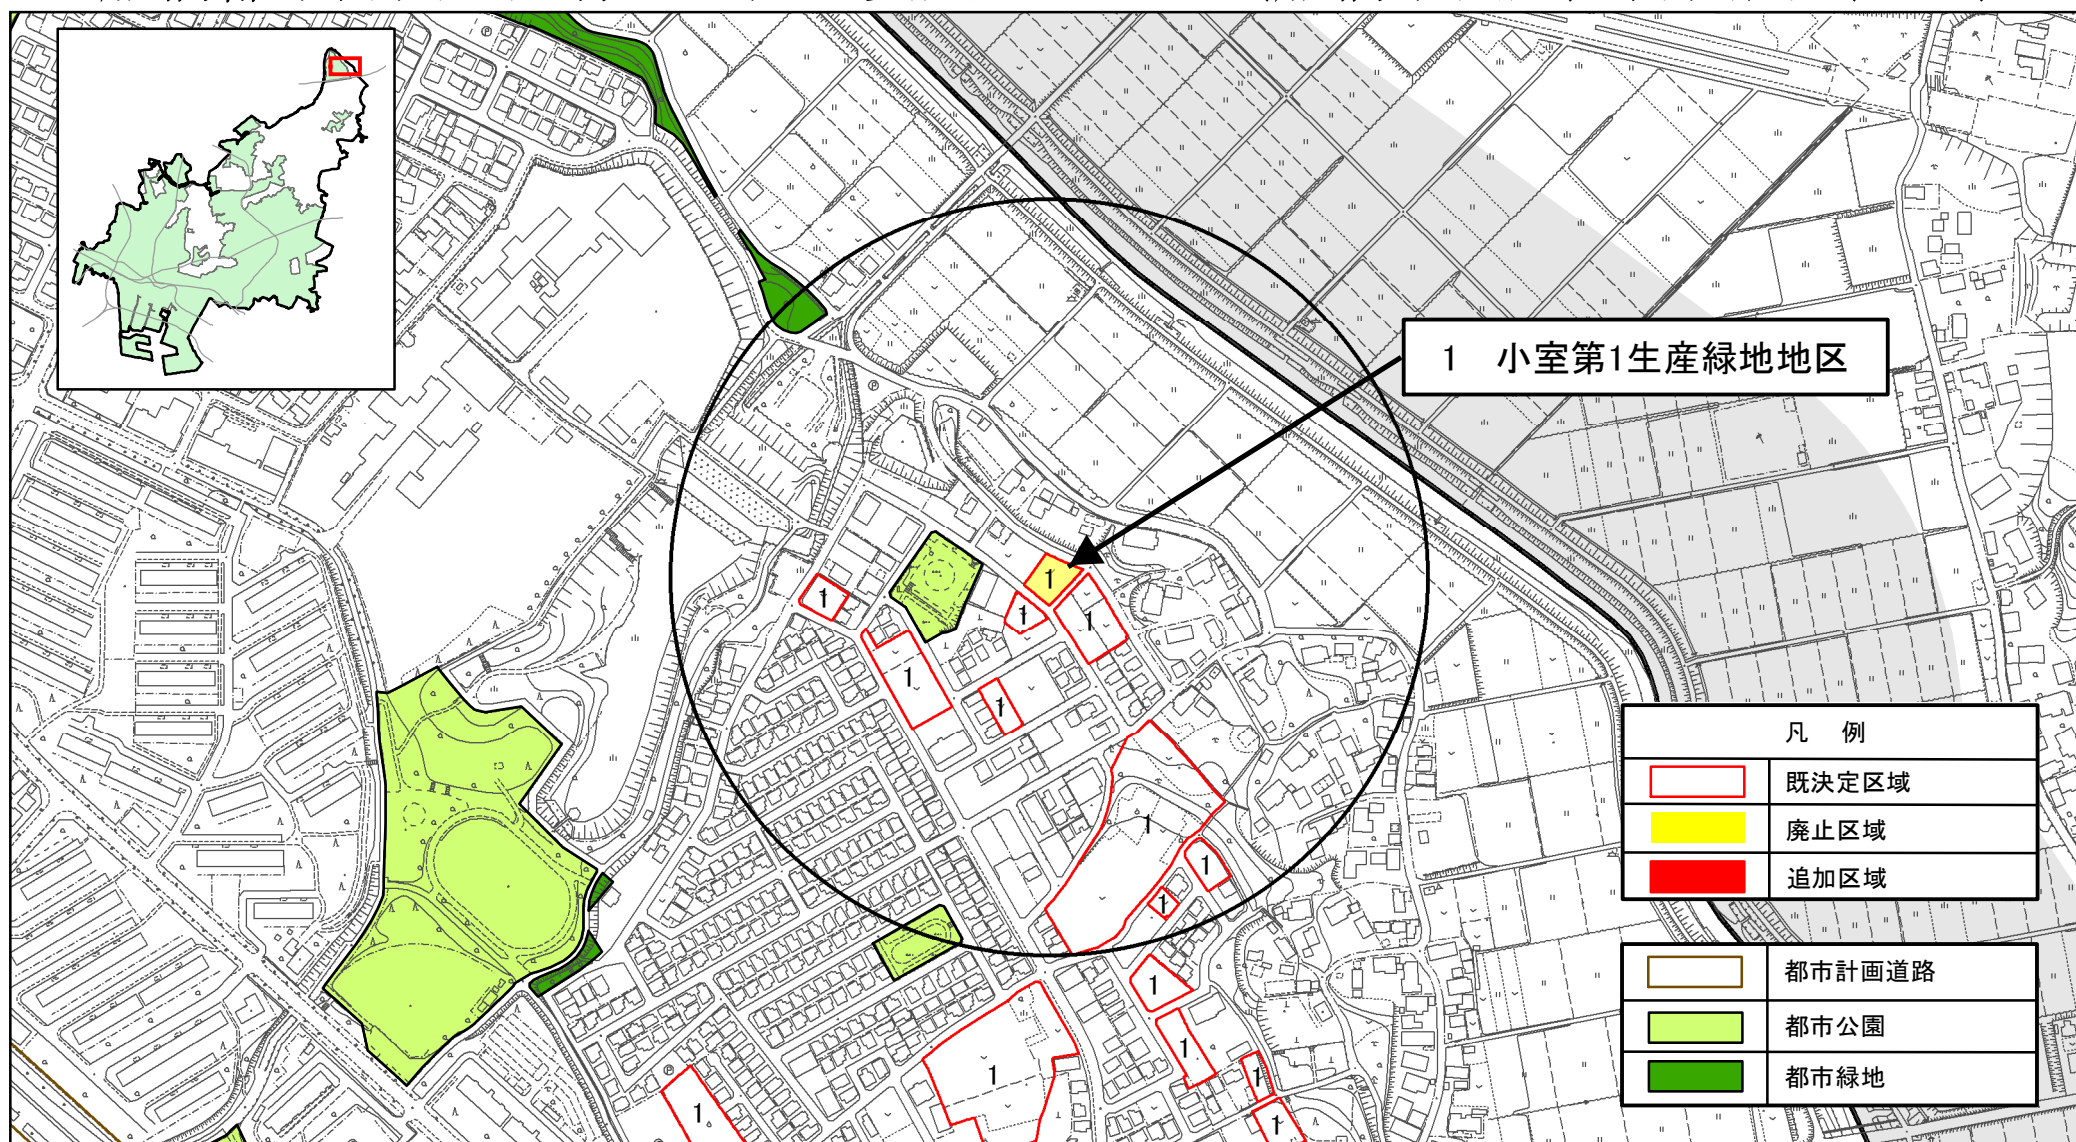

都市公園・都市緑地：令和7年4月時点


円：公園誘致距離250m



0 50 100 150 200
m

SCALE=1:5,000 9

船橋都市計画生産緑地地区の変更について（船橋市決定）計画図（ 2 ）

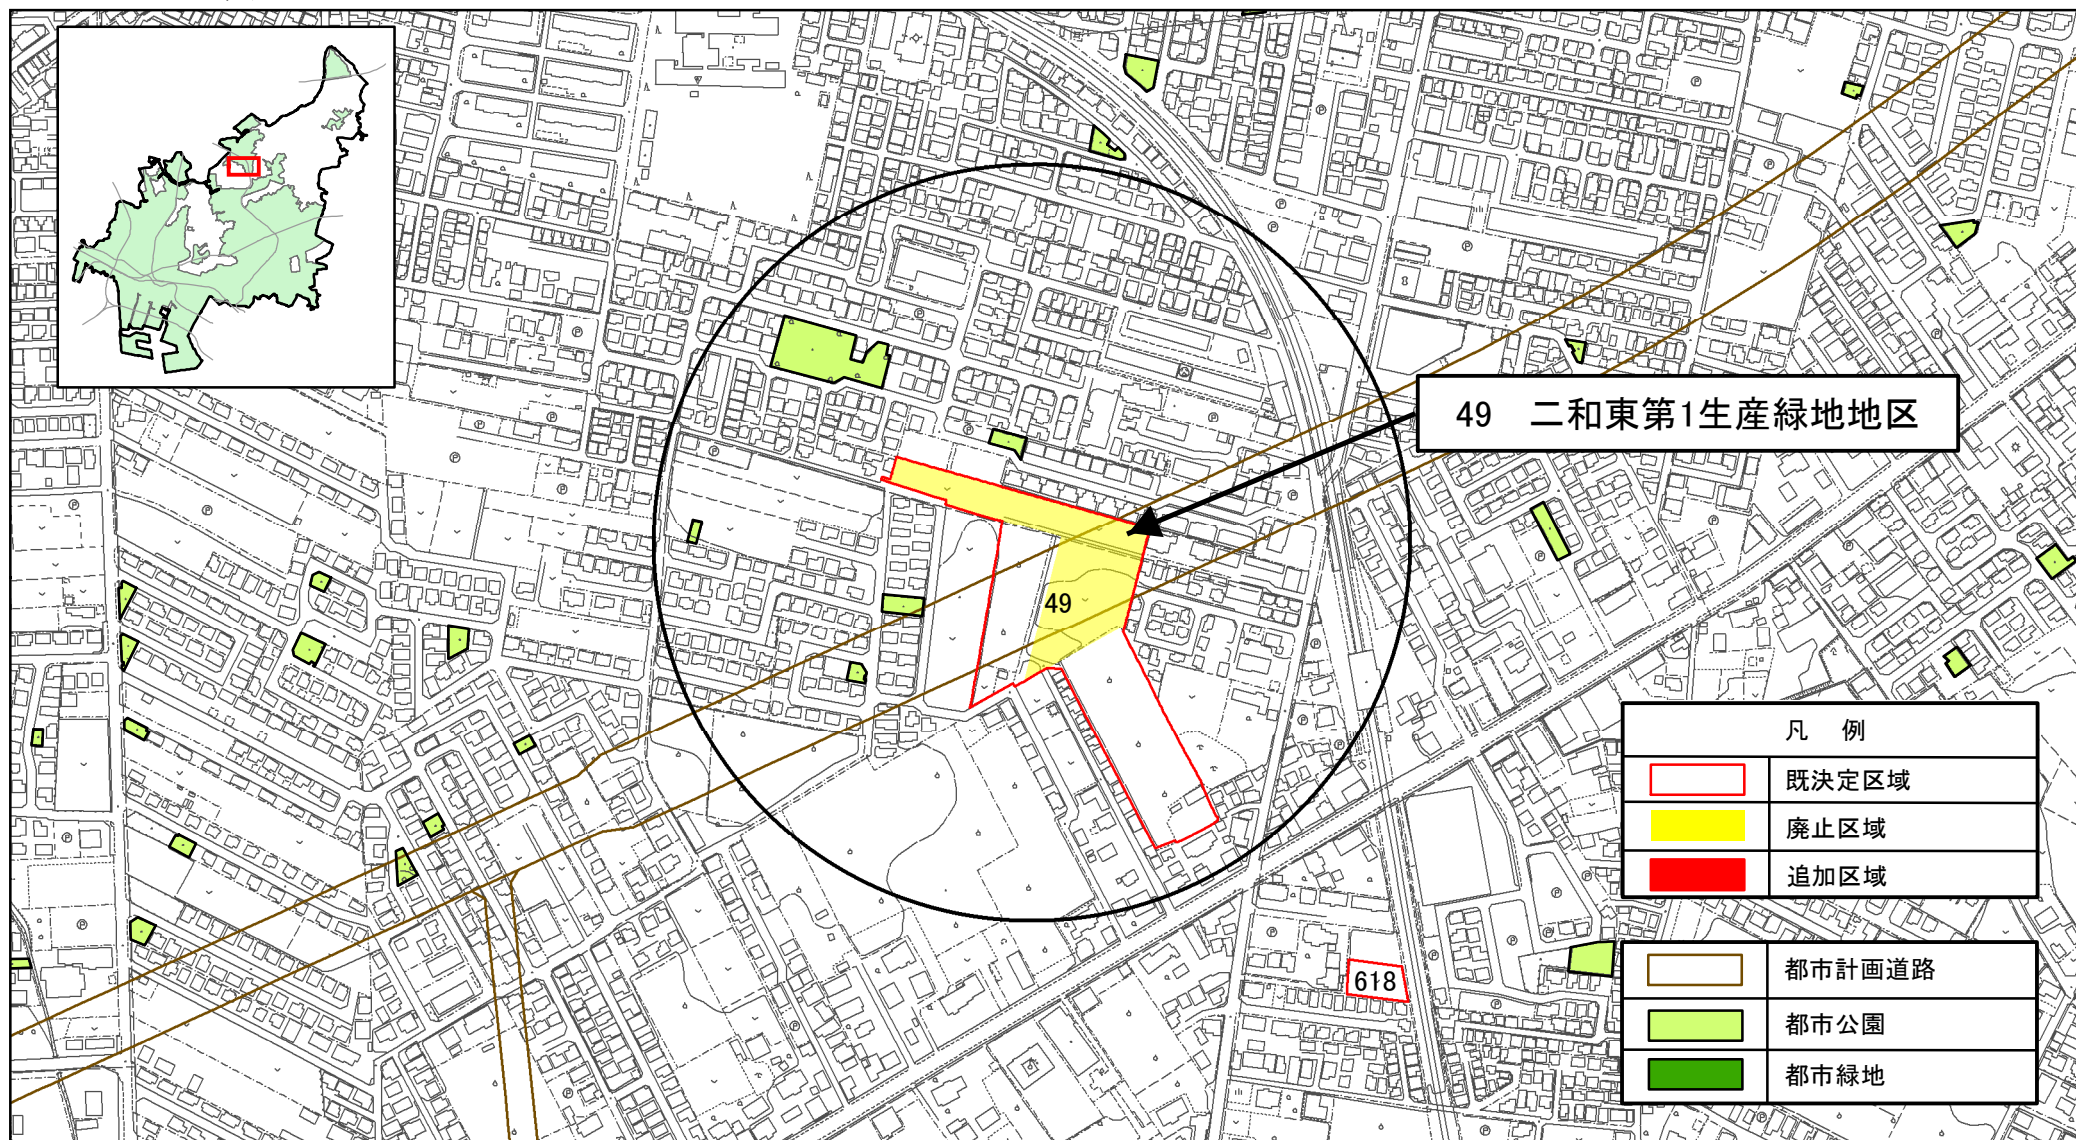

都市公園・都市緑地：令和7年4月時点


円：公園誘致距離250m



0 50 100 150 200
m

SCALE=1:5,000 10

船橋都市計画生産緑地地区の変更について（船橋市決定）計画図（ 3 ）

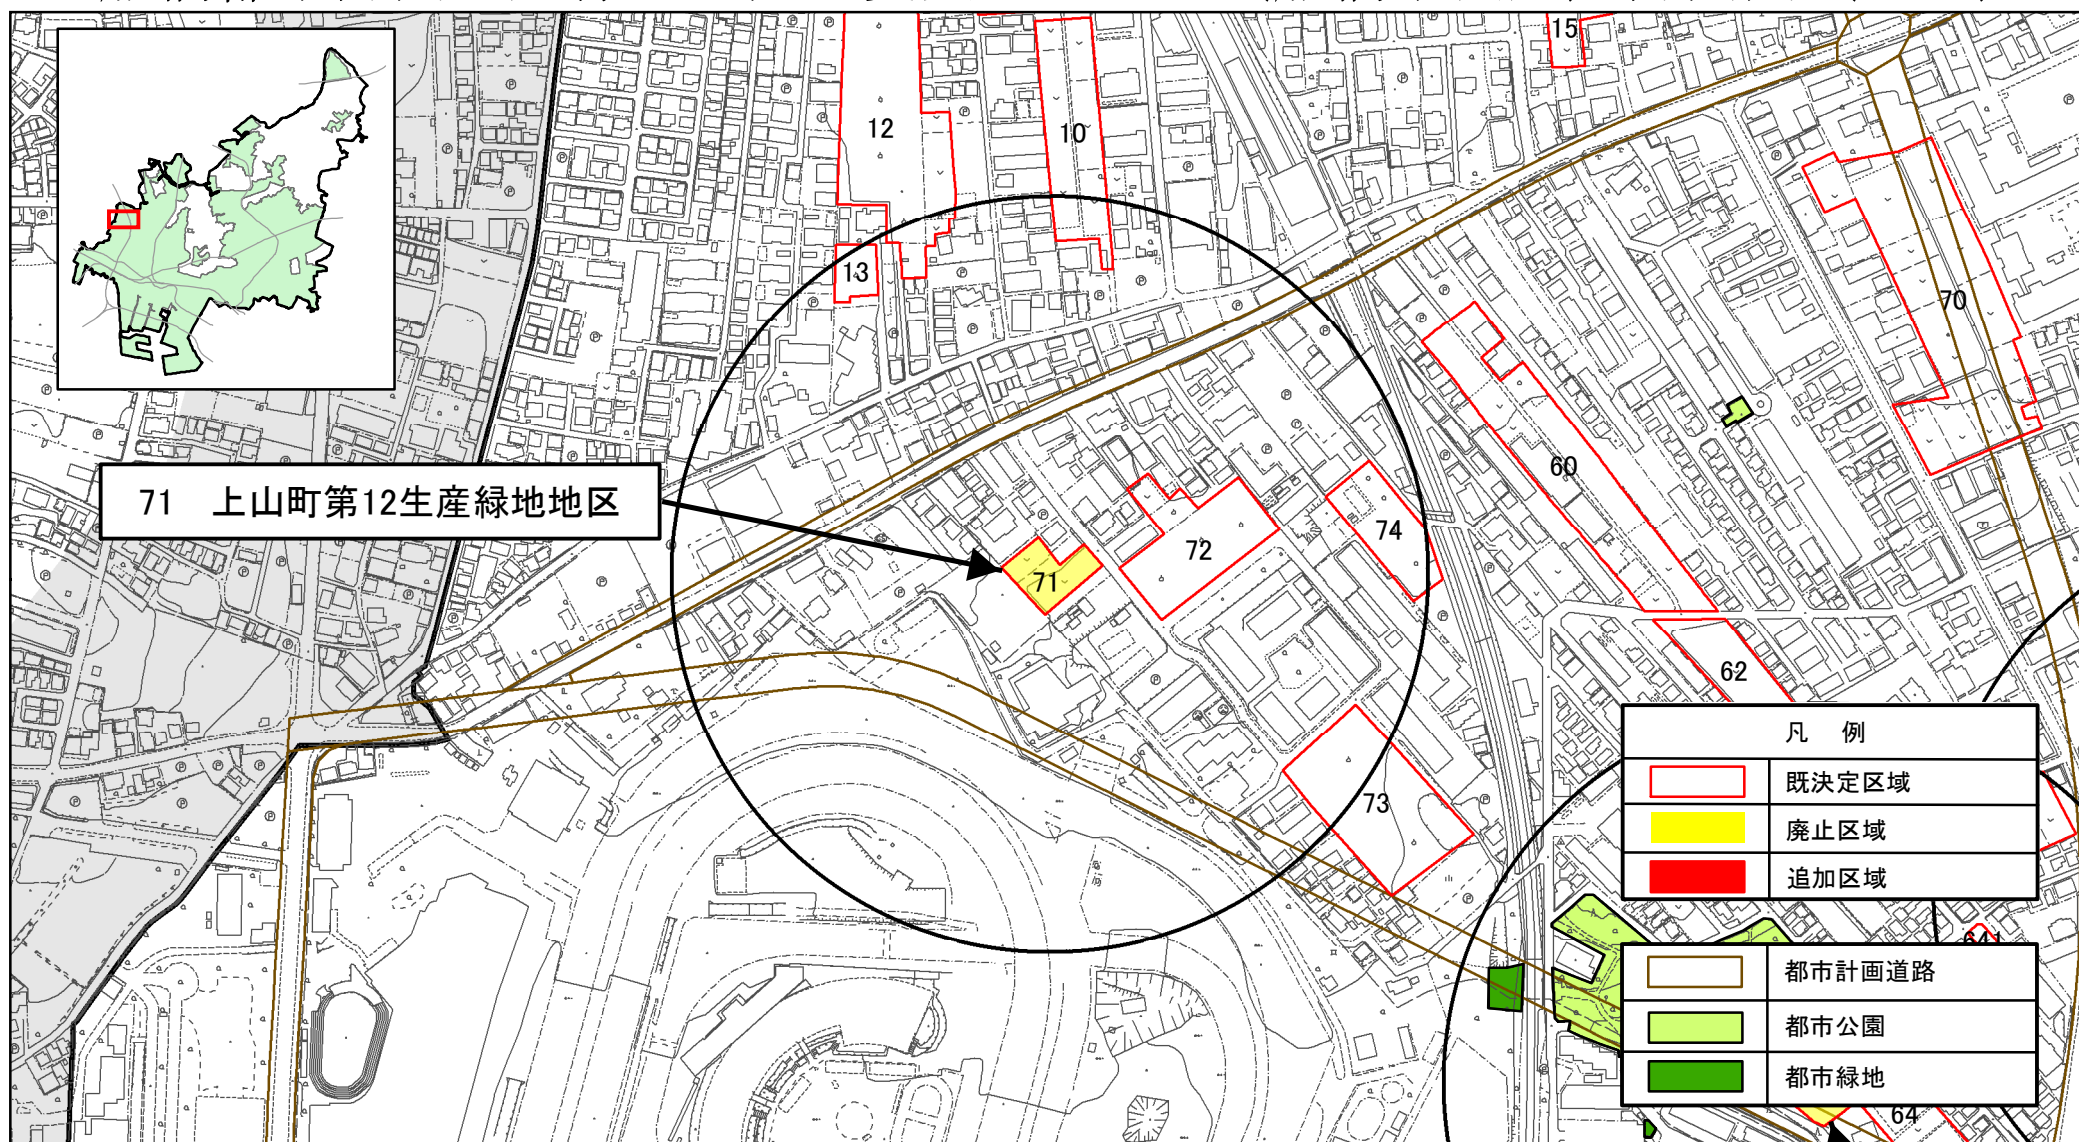

都市公園・都市緑地：令和7年4月時点


11 円：公園誘致距離250m



0 50 100 150 200 m

SCALE=1:5,000 11

船橋都市計画生産緑地地区の変更について（船橋市決定）計画図（ 4 ）

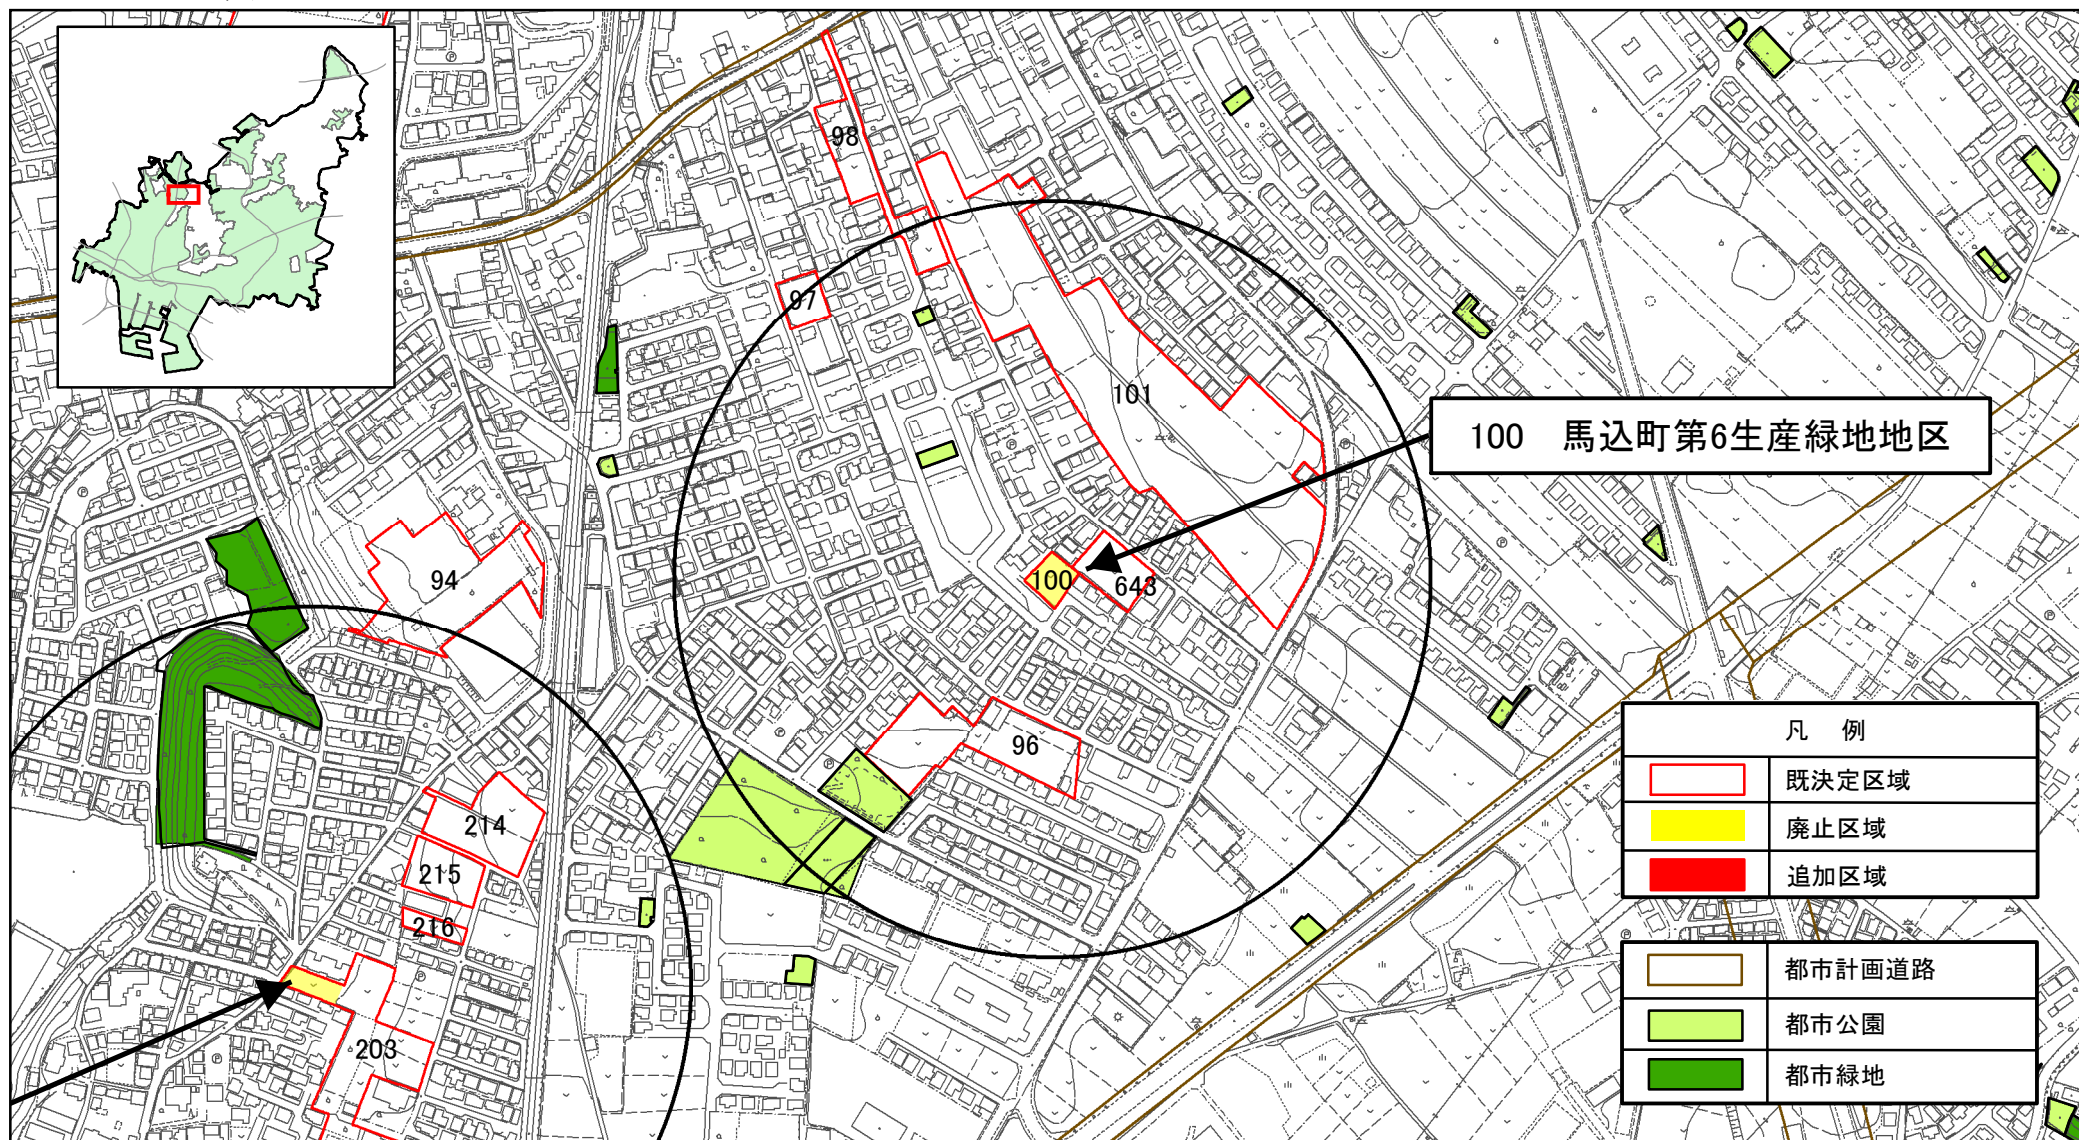

都市公園・都市緑地：令和7年4月時点


円：公園誘致距離250m



0 50 100 150 200
m

SCALE=1:5,000 12

船橋都市計画生産緑地地区の変更について（船橋市決定）計画図（ 5 ）

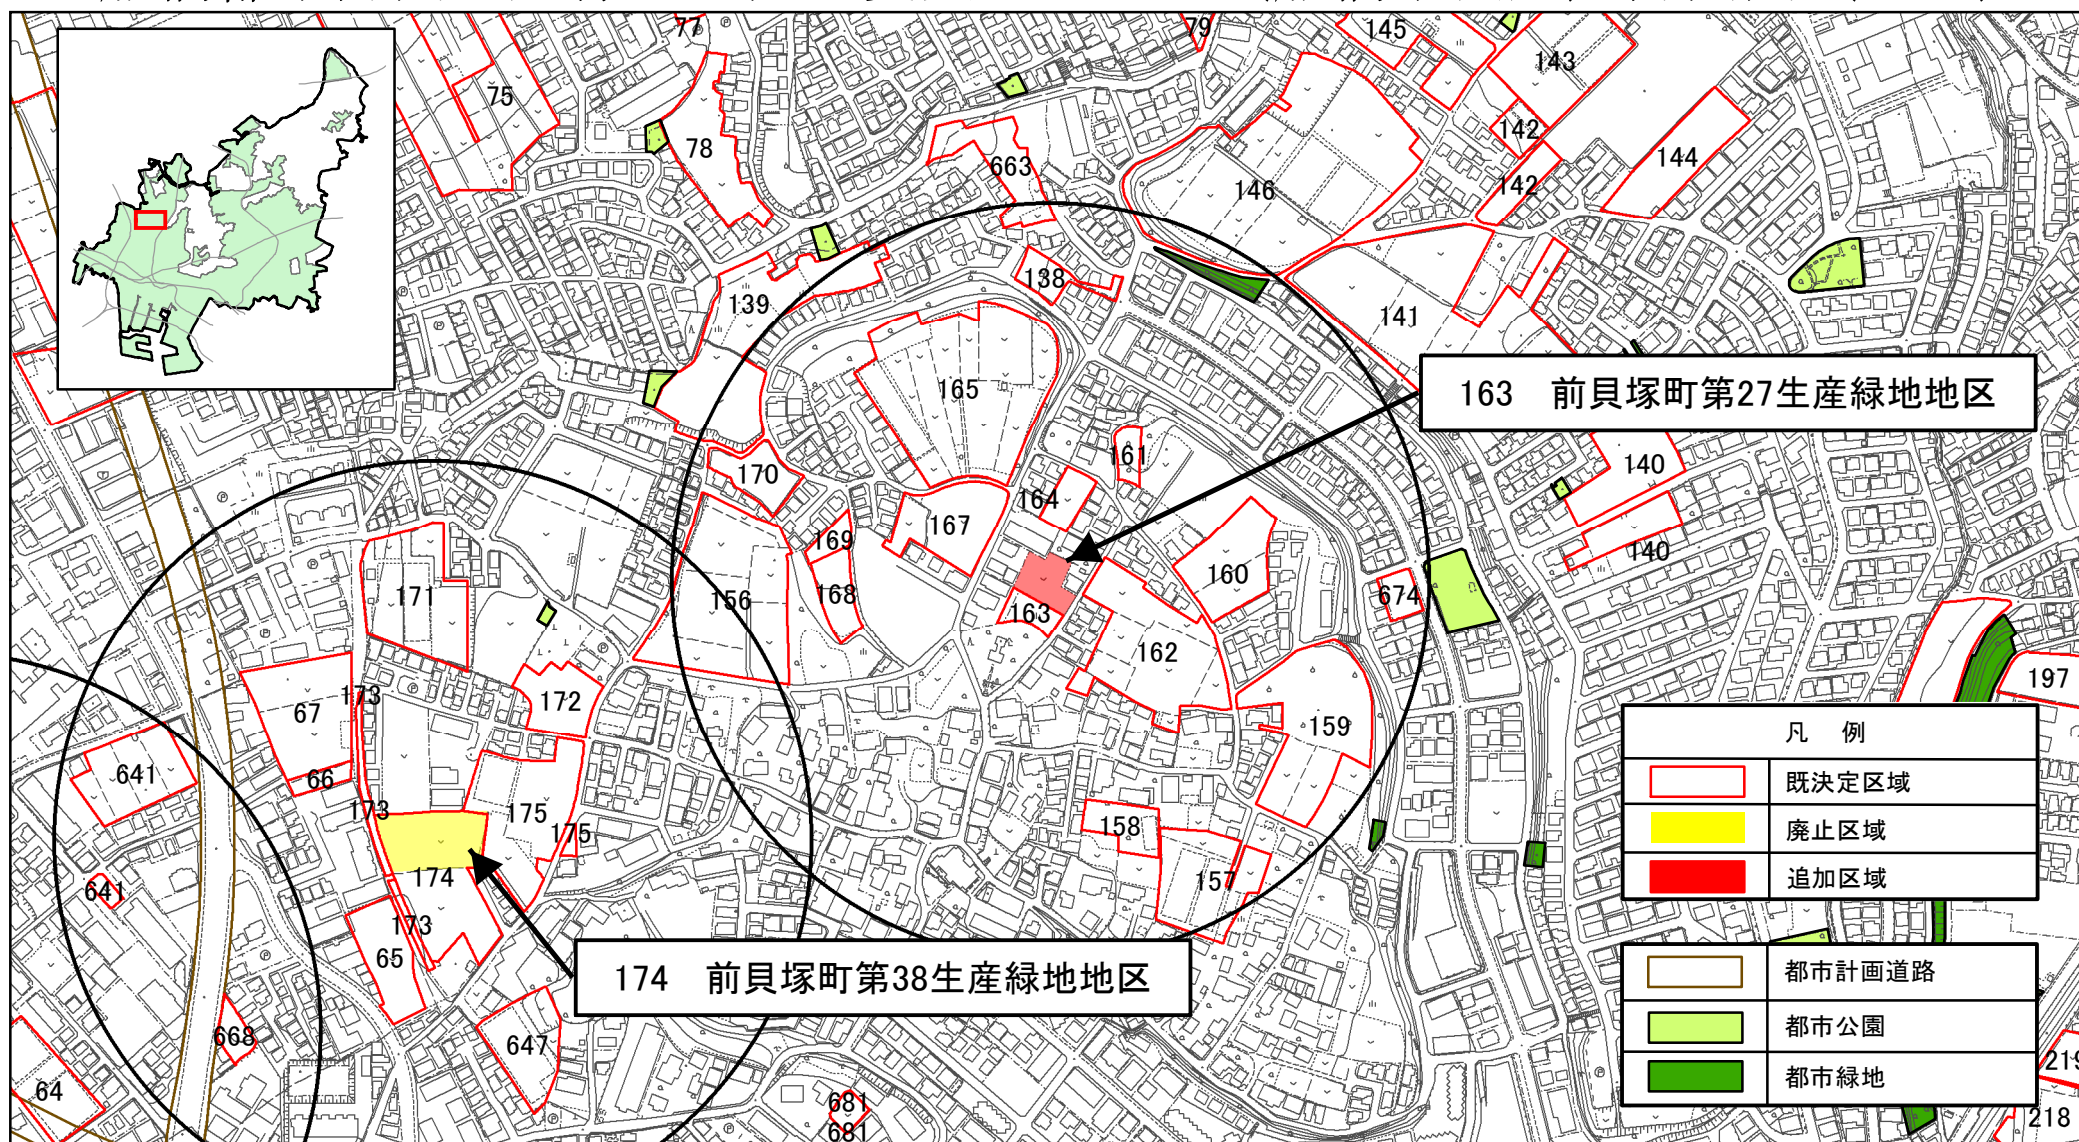

都市公園・都市緑地：令和7年4月時点

円：公園誘致距離250m



0 50 100 150 200
m

SCALE=1:5,000