


船橋都市計画生産緑地地区の変更について（船橋市決定）計画図（ 6 ）

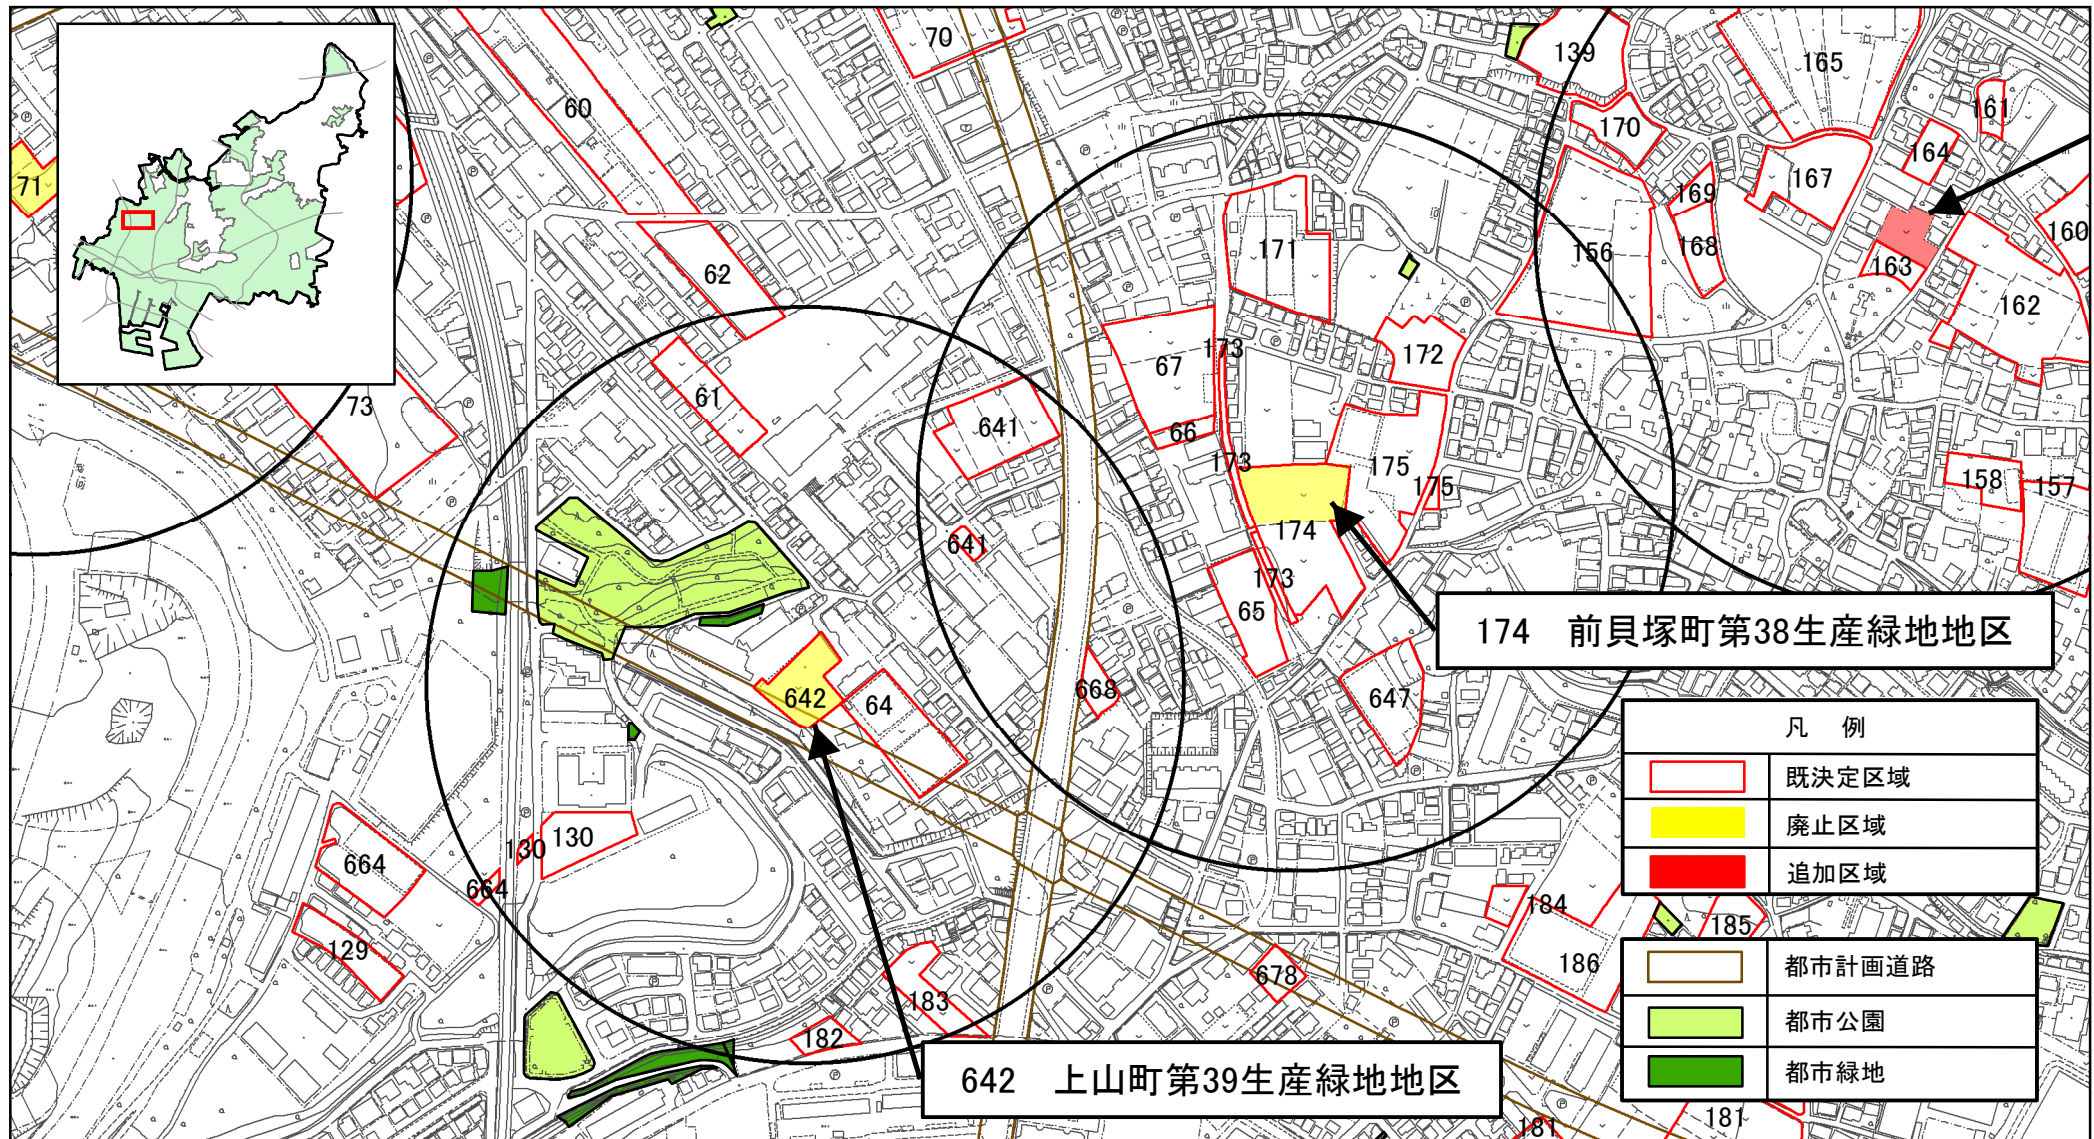

都市公園・都市緑地：令和7年4月時点


円：公園誘致距離250m



0 50 100 150 200
m

SCALE=1:5,000 14

船橋都市計画生産緑地地区の変更について（船橋市決定）計画図（ 7 ）

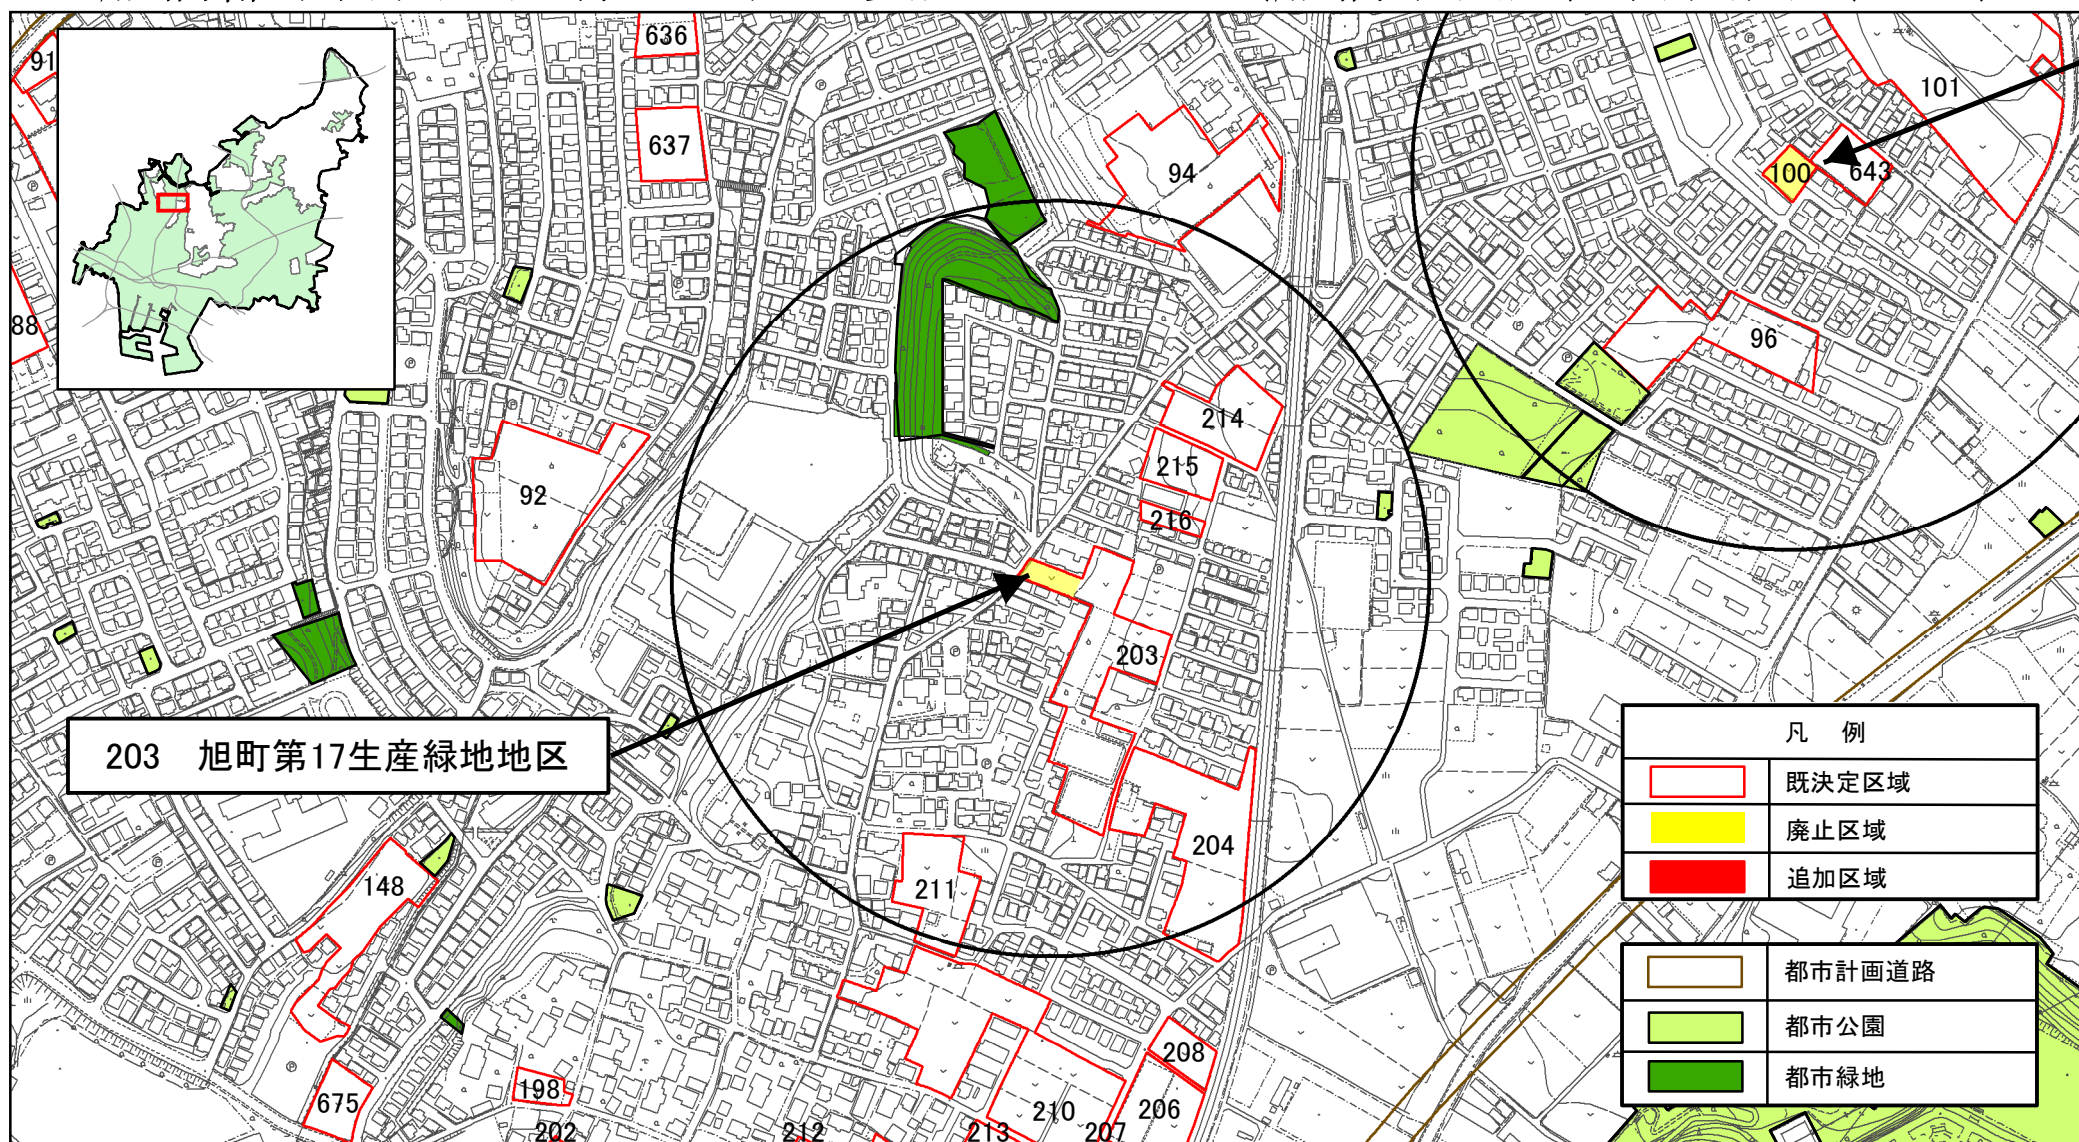

都市公園・都市緑地：令和7年4月時点


円：公園誘致距離250m



0 50 100 150 200
m

SCALE=1:5,000 15

船橋都市計画生産緑地地区の変更について（船橋市決定）計画図（ 8 ）

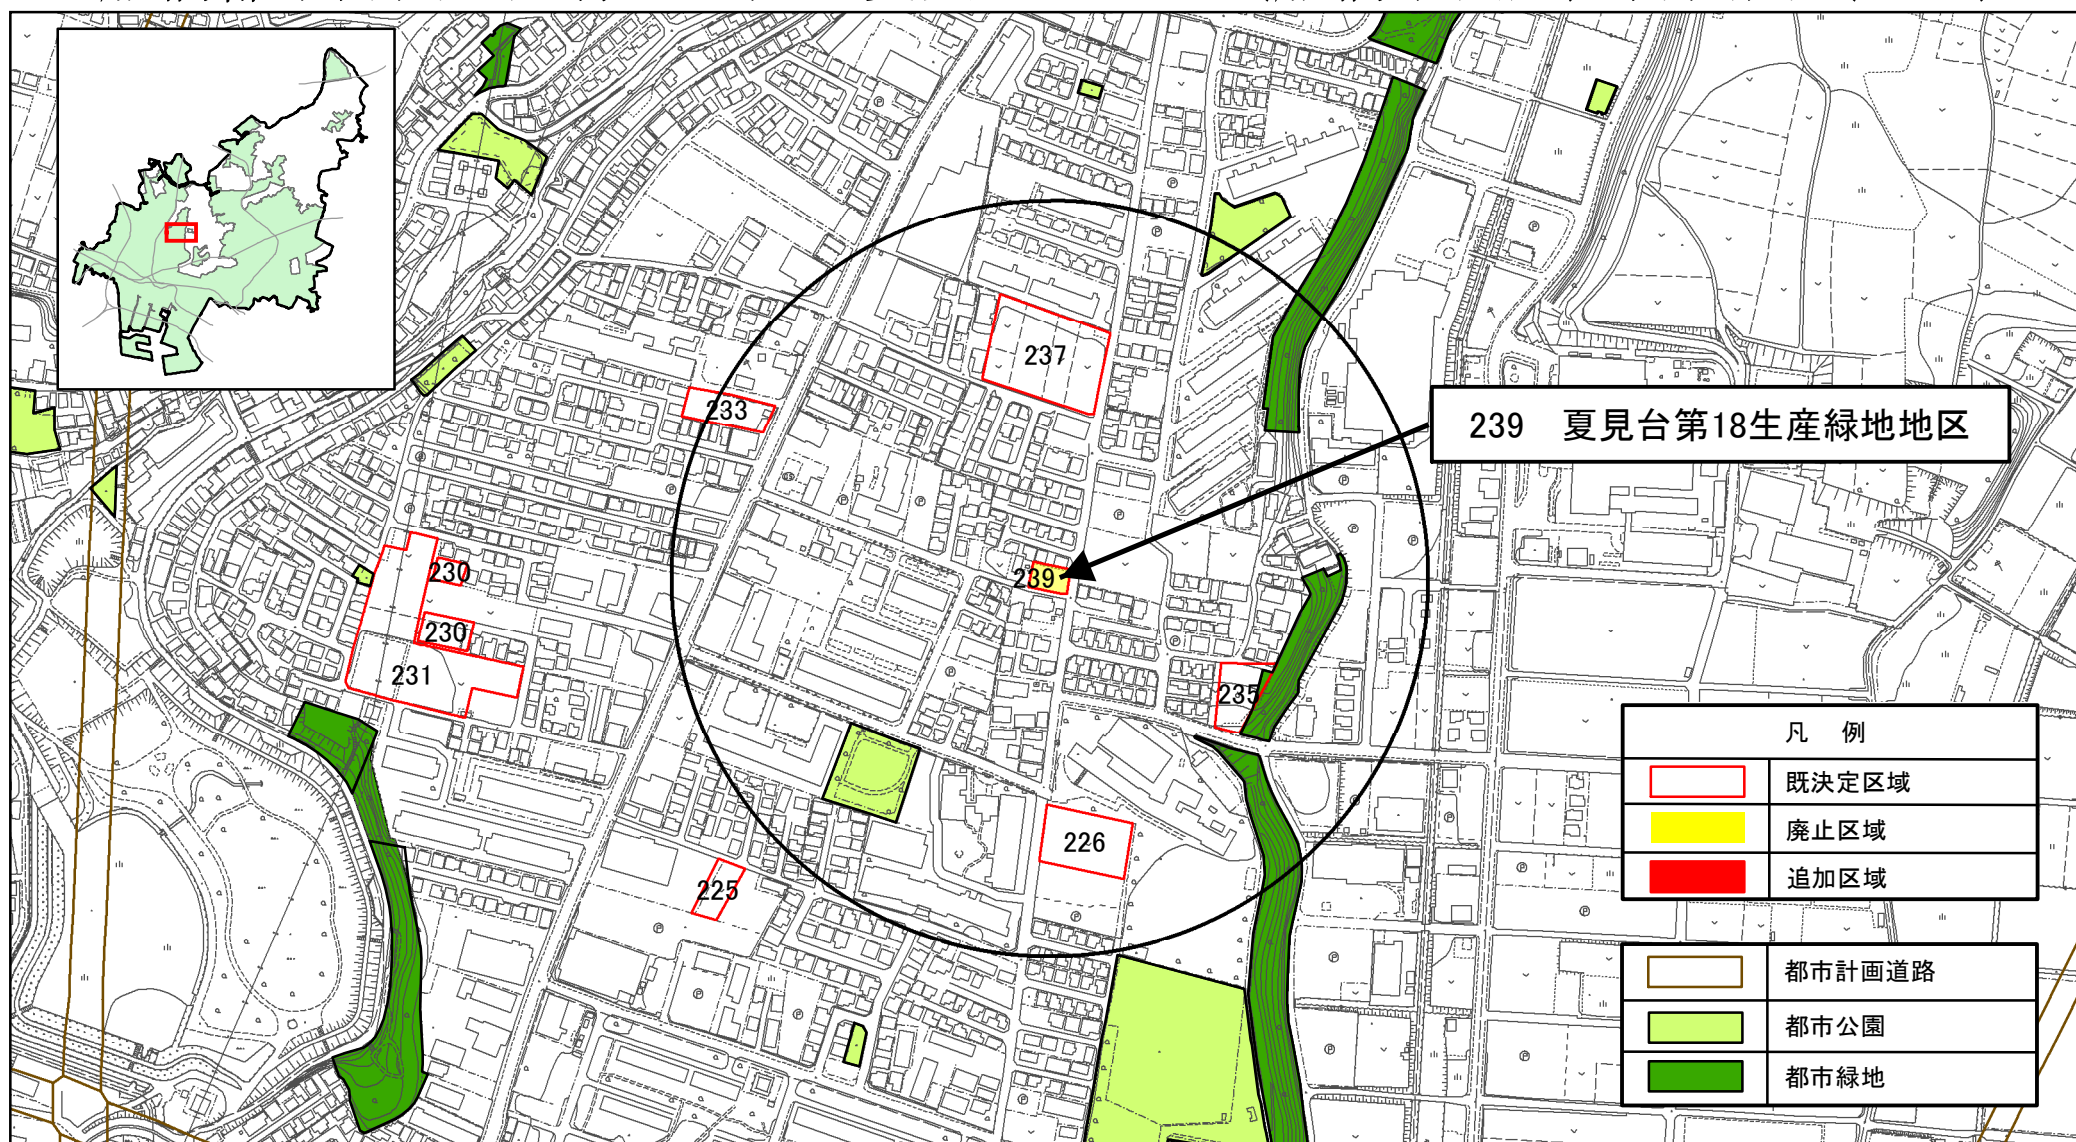

都市公園・都市緑地：令和7年4月時点


円：公園誘致距離250m



0 50 100 150 200 m

SCALE=1:5,000 16

船橋都市計画生産緑地地区の変更について（船橋市決定）計画図（ 9 ）

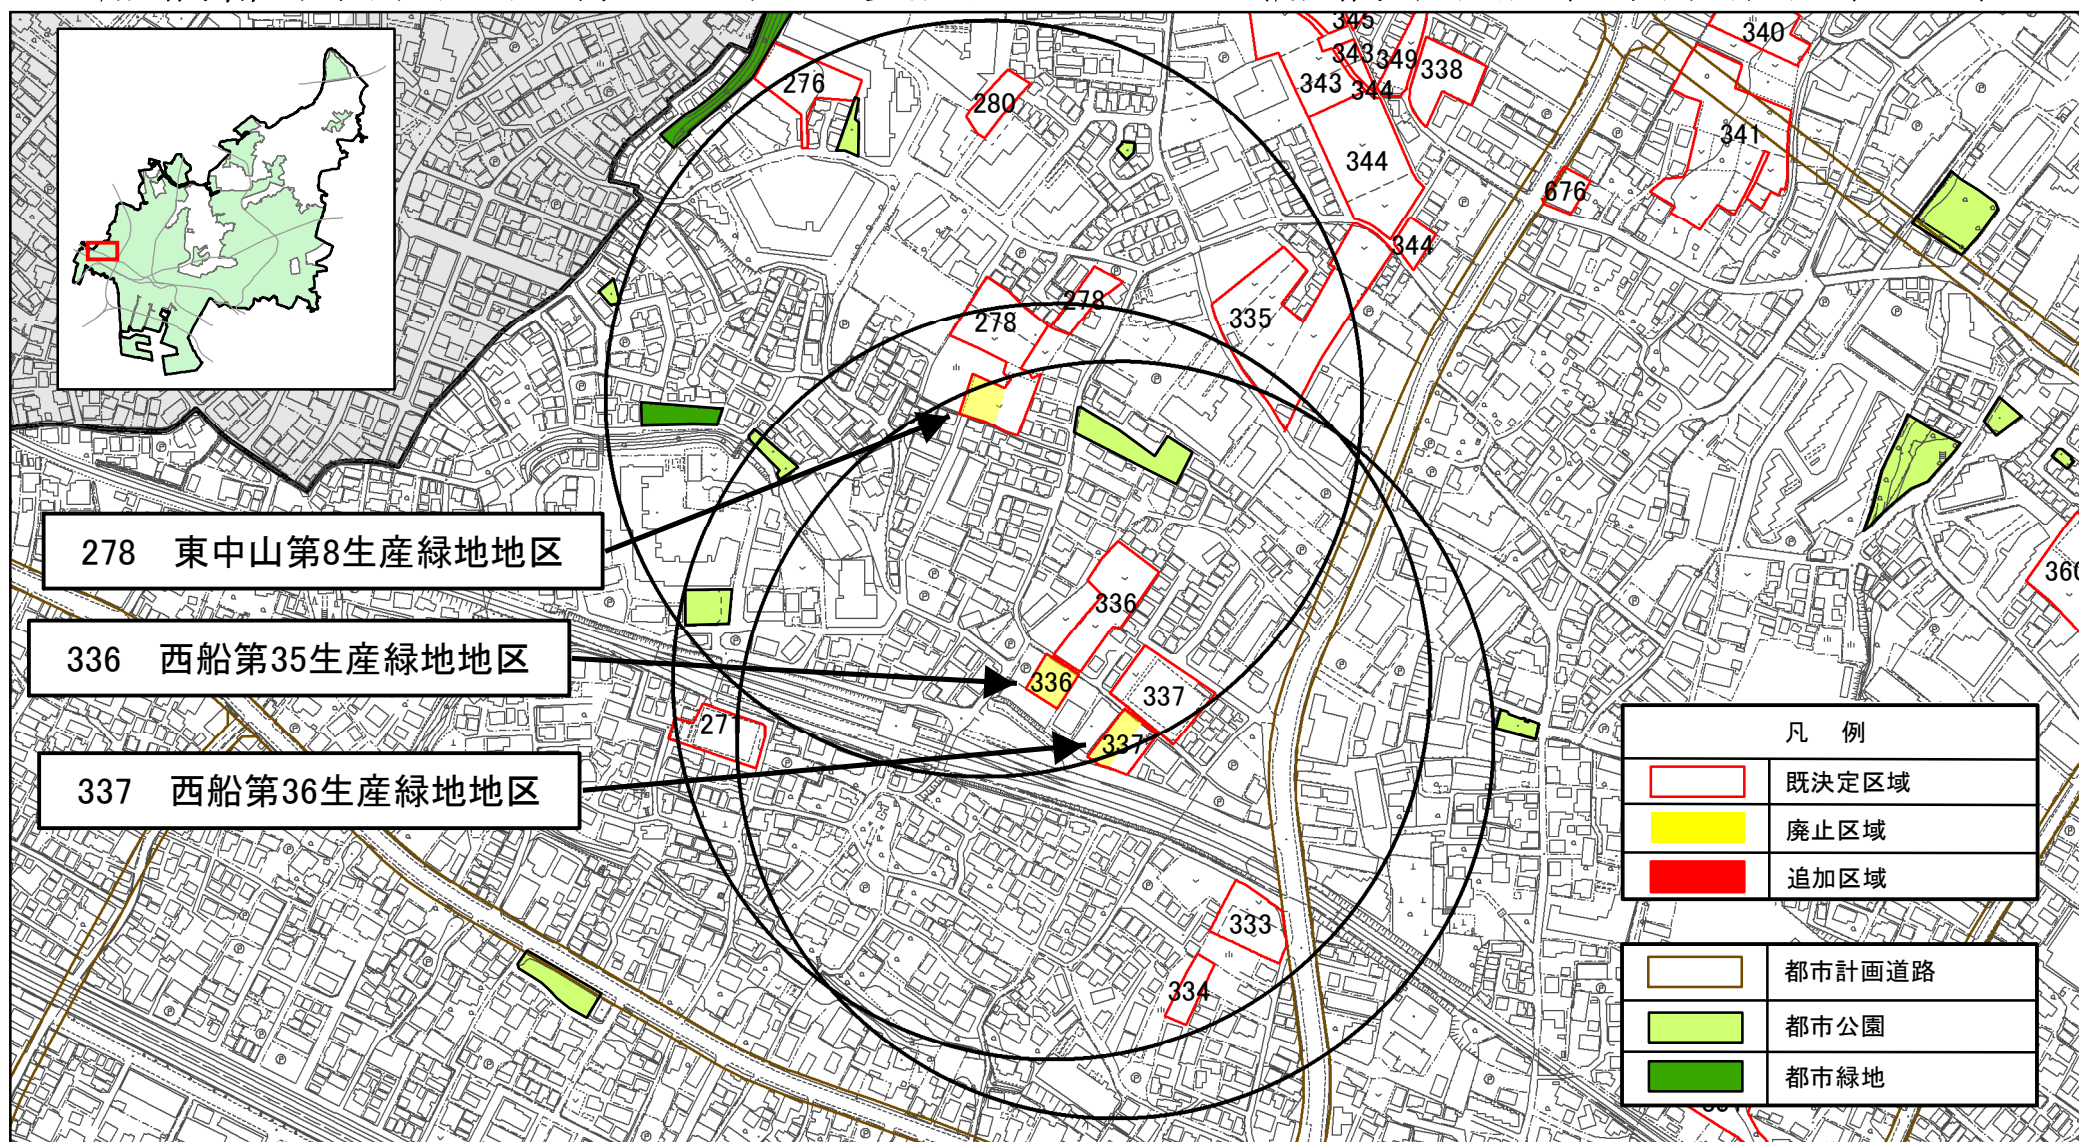

都市公園・都市緑地：令和7年4月時点


円：公園誘致距離250m



0 50 100 150 200
m

SCALE=1:5,000 17

船橋都市計画生産緑地地区の変更について（船橋市決定）計画図（ 10 ）

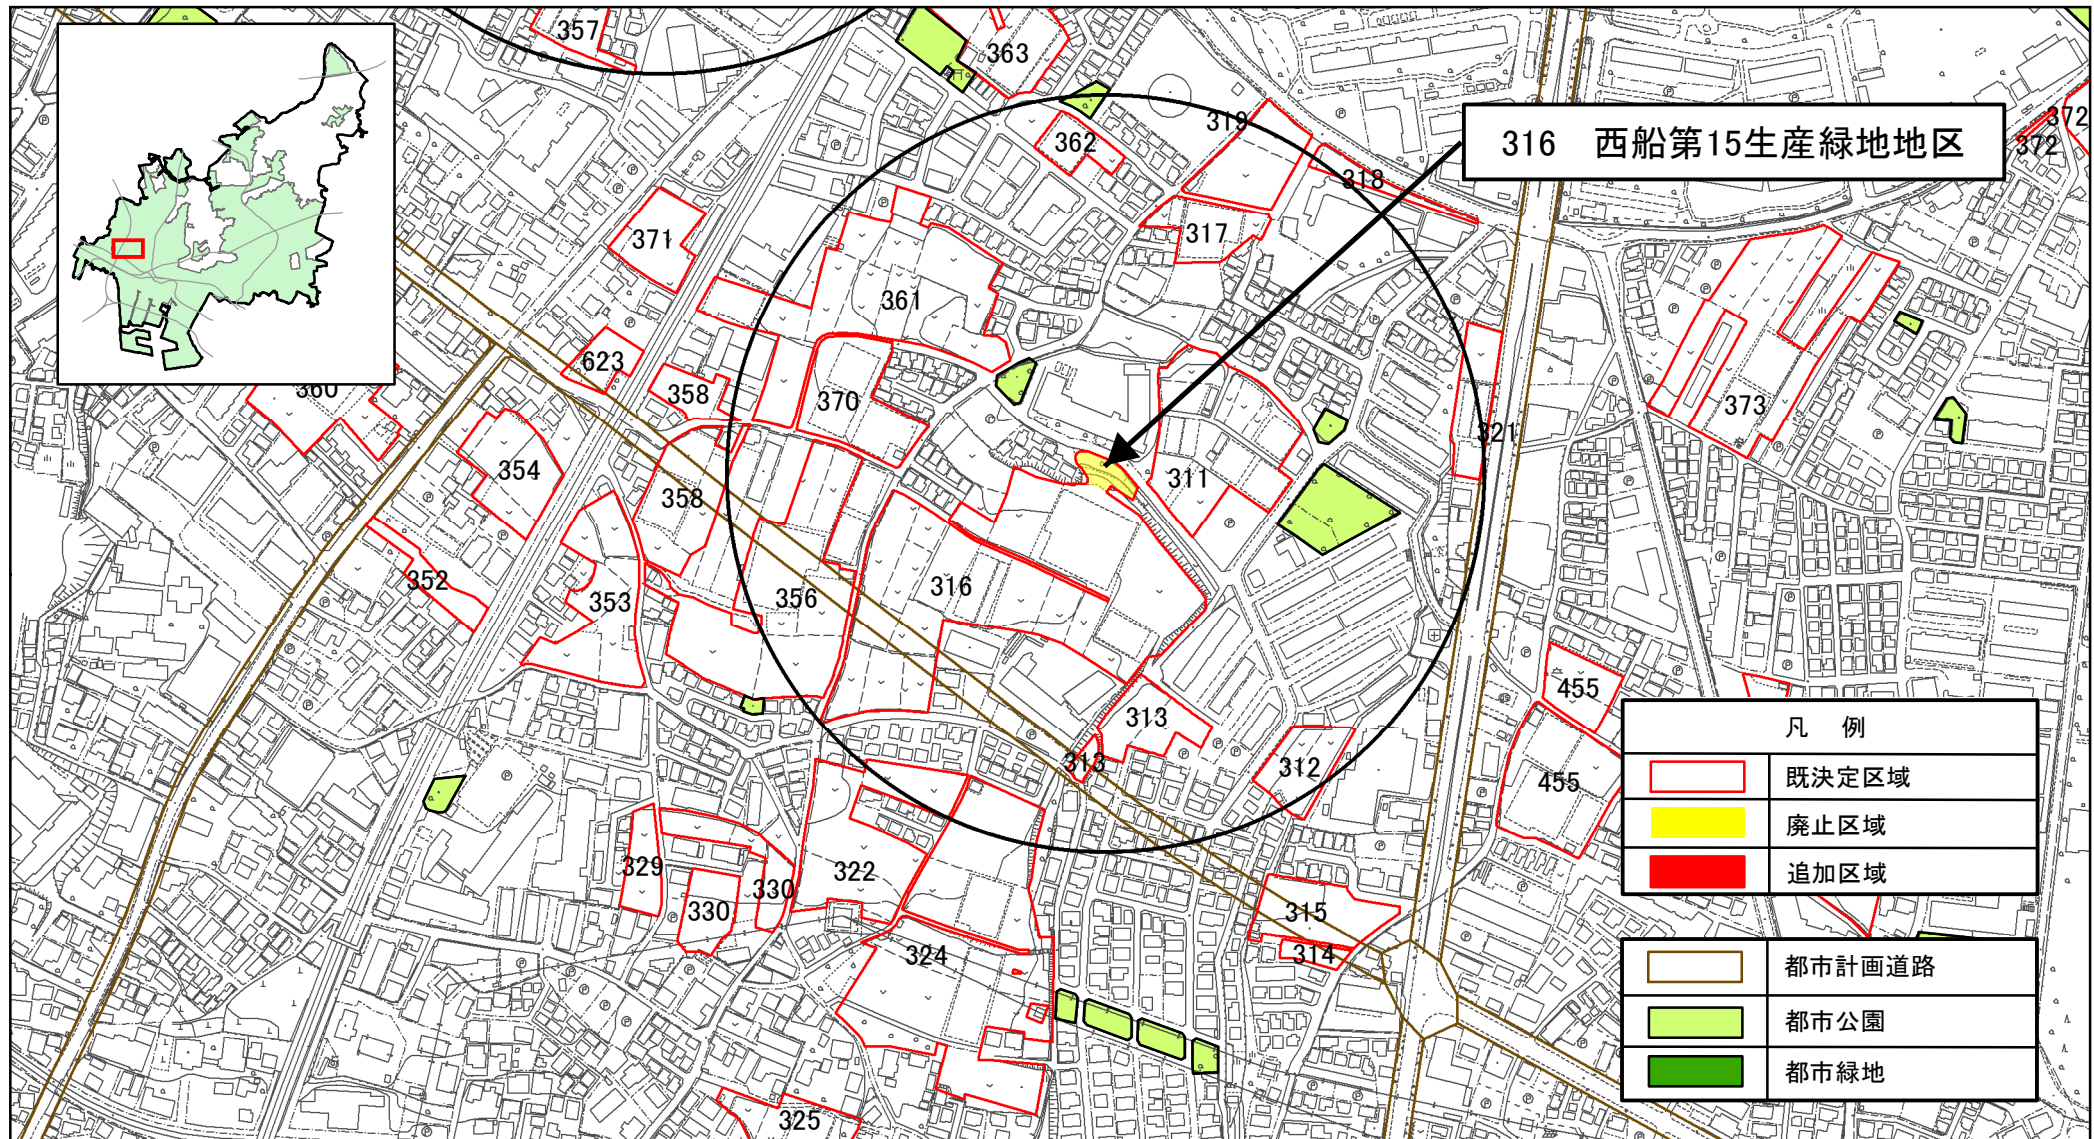

都市公園・都市緑地：令和7年4月時点

円：公園誘致距離250m



0 50 100 150 200 m

SCALE=1:5,000 18