


年度 : 平成29年度  
工事名 : 習志野台 地区ゾーン30内安全対策工事  
工事場所 : 船橋市薬園台4丁目212番12地先  
発注課 : 船橋市建設局道路部道路建設課

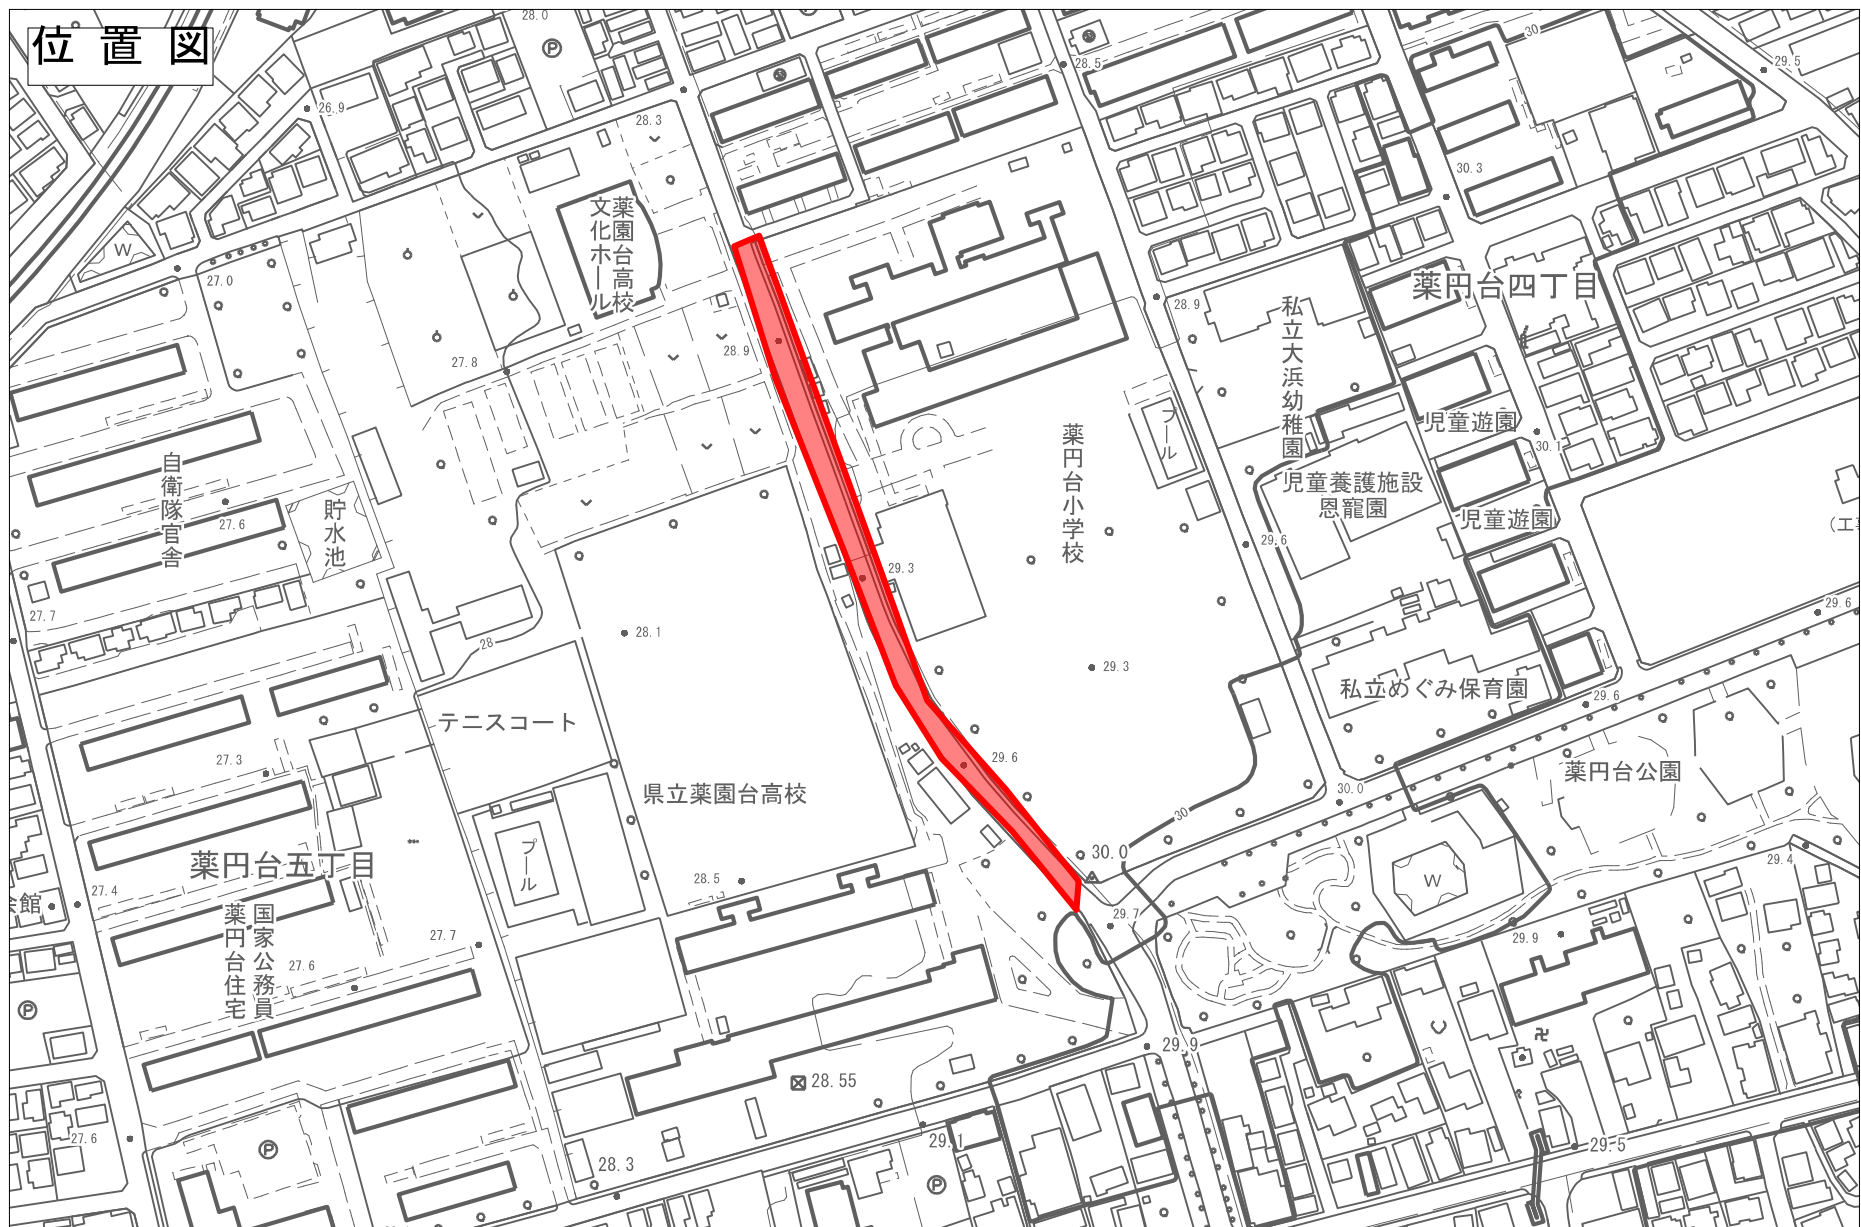

工事施工箇所