


# 平面図 S=NO SCALE

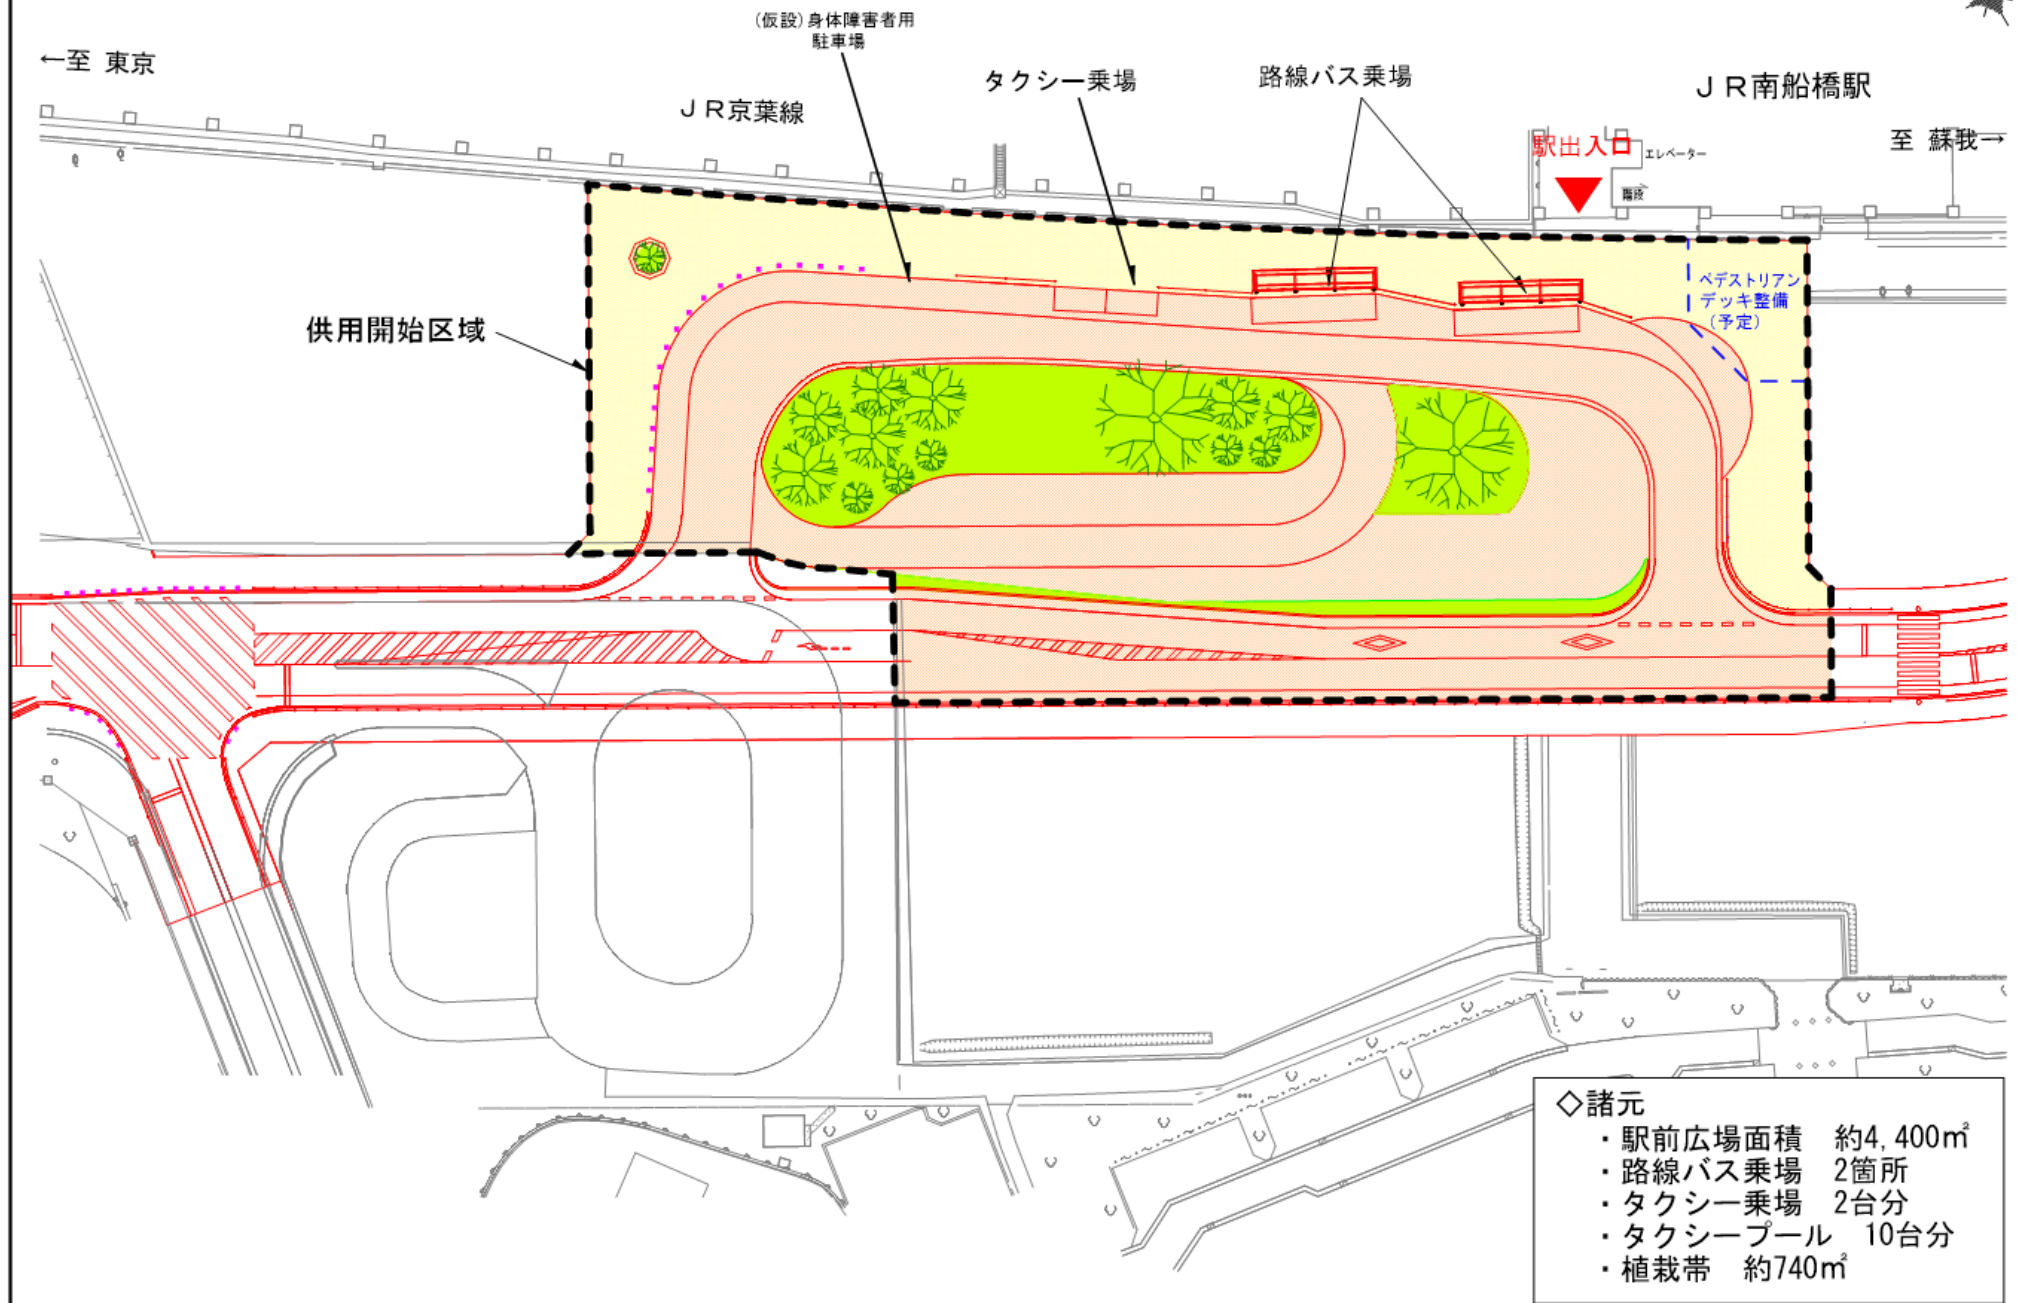

- ◇諸元
- ・駅前広場面積 約4,400㎡
  - ・路線バス乗場 2箇所
  - ・タクシー乗場 2台分
  - ・タクシープール 10台分
  - ・植栽帯 約740㎡