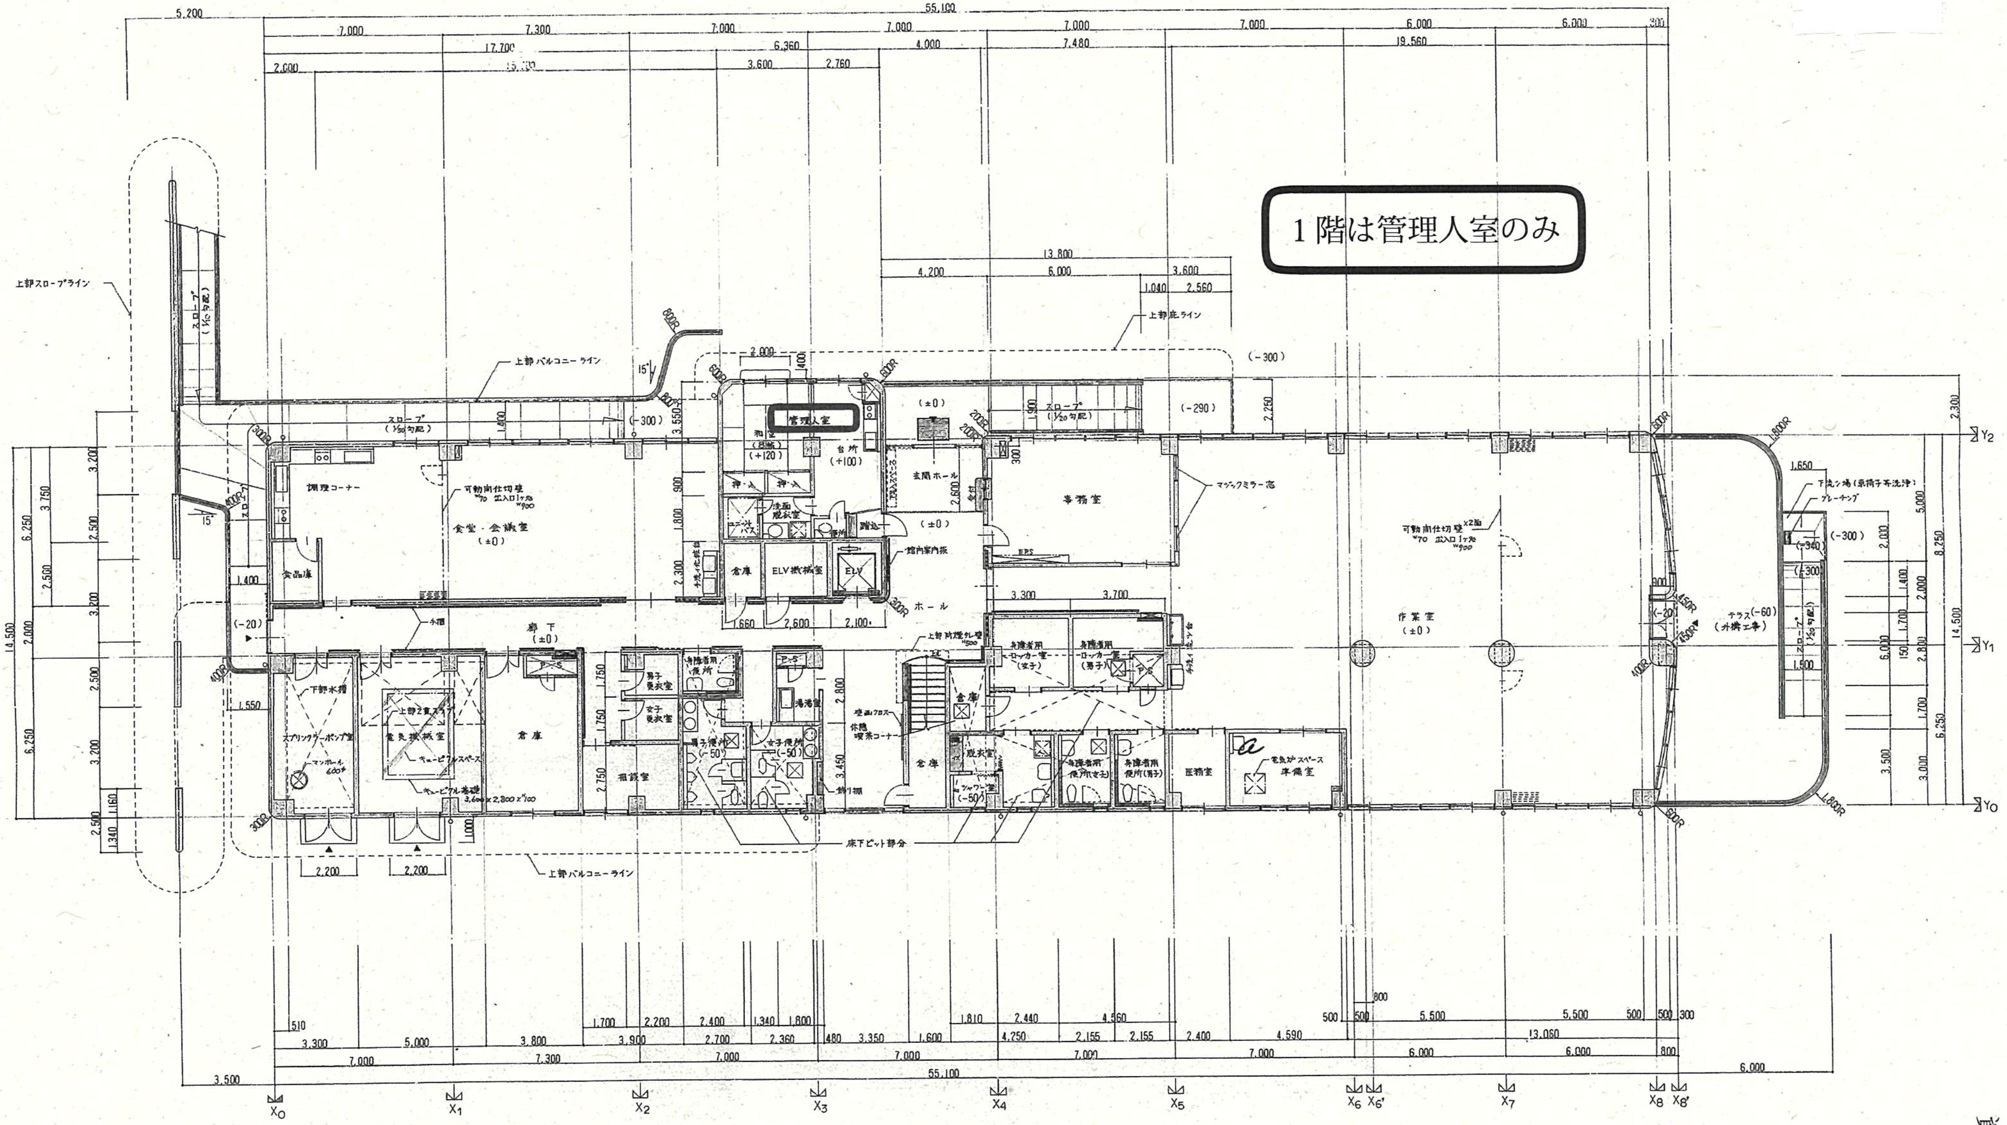

1階は管理人室のみ

1階平面図　1:150

凡例

▨ — RC造壁

▬ — CB造壁

═ — LGS造壁

資料２①

資料２②

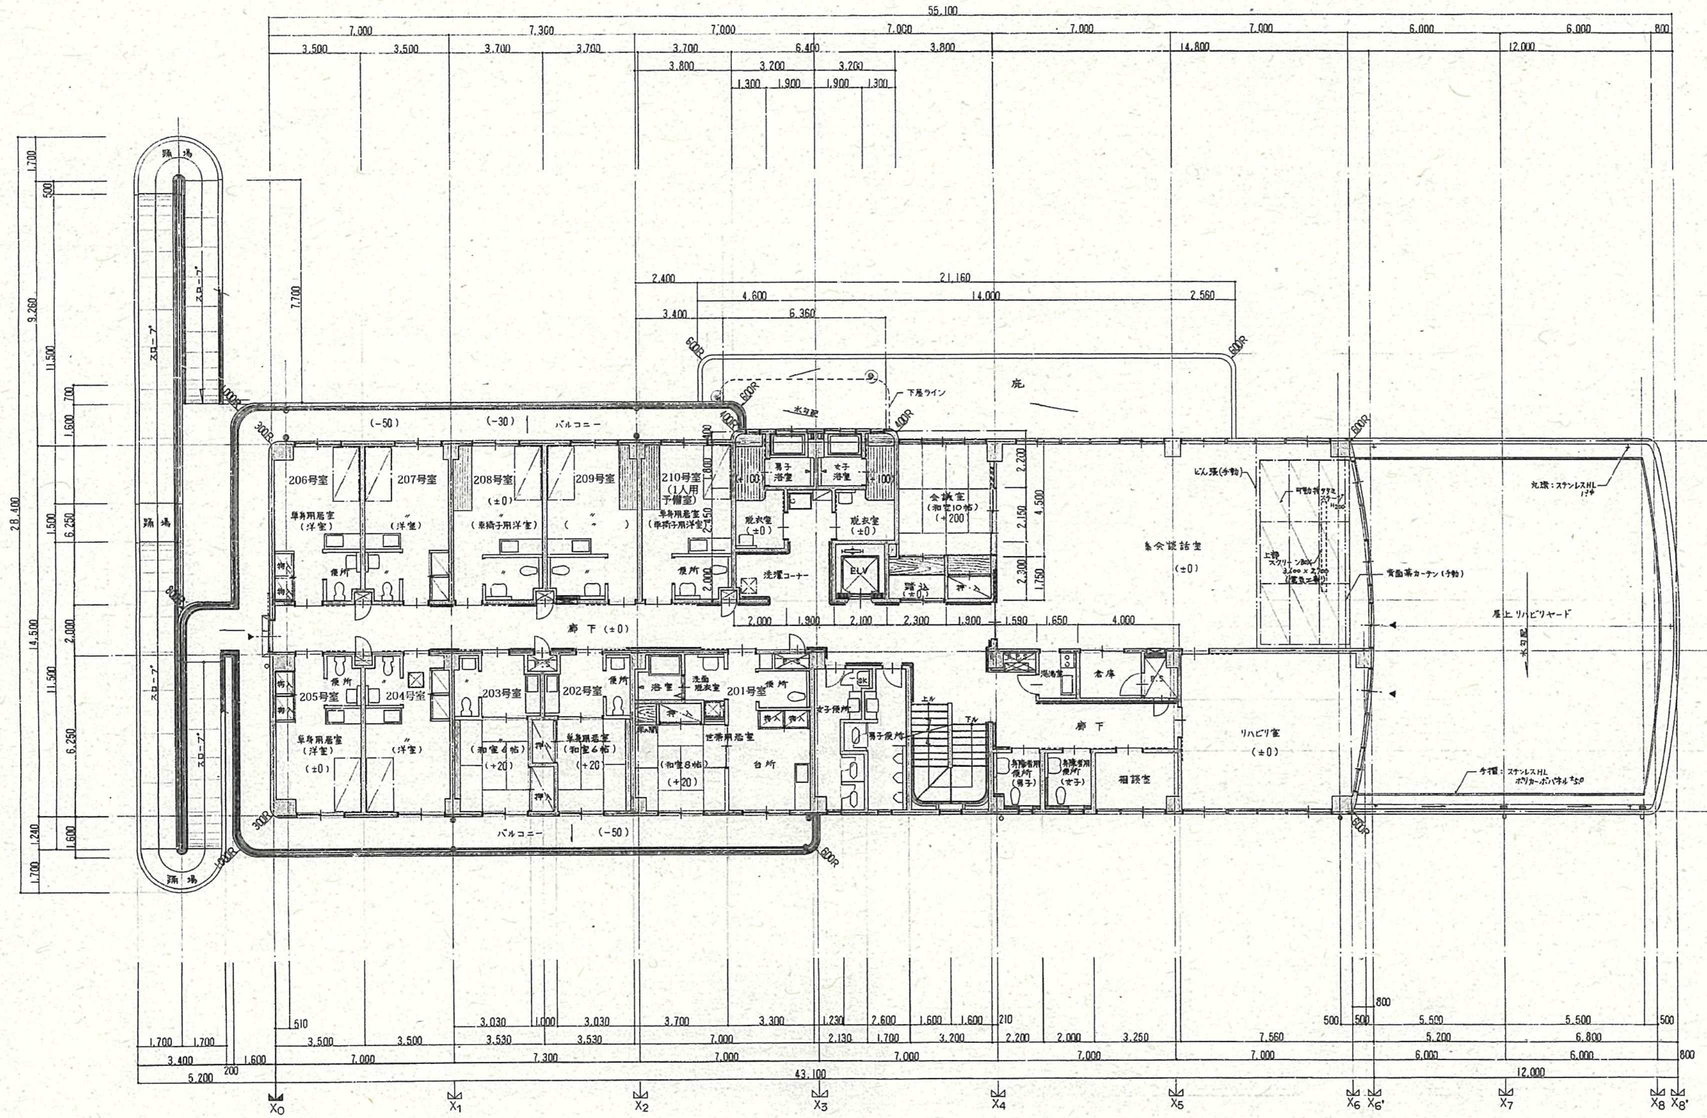

２階平面図　1:100

凡　例
- ═ — RC造壁
- ▬ — CB造壁
- ═ — LGS造壁