


## 簡易平面図

(北総育成園 ホームページ抜粋)

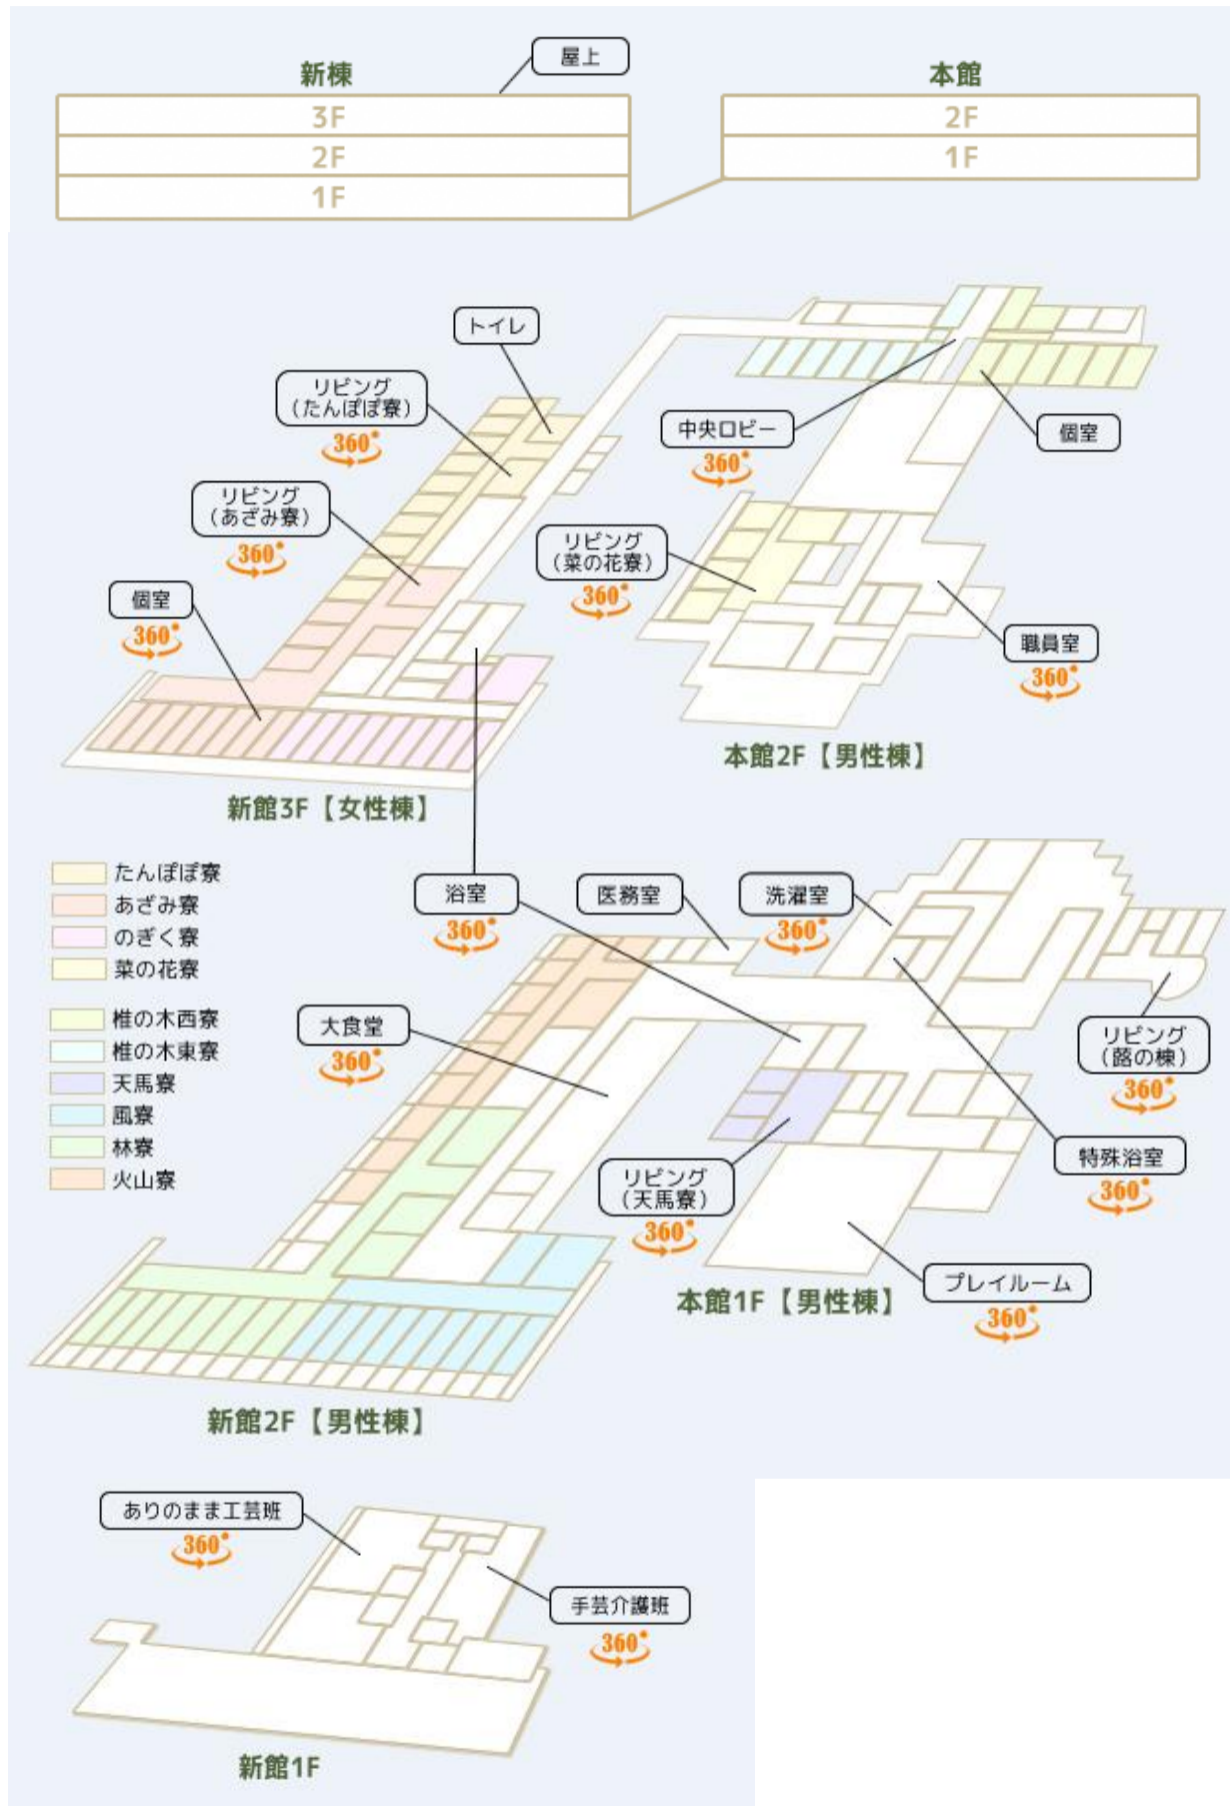

※この他に、職員宿舎を設けています。