

船橋市運動公園及び法典公園 施設概要


位置図



① 船橋市運動公園

所在地	船橋市夏見台6-4-1	面積	193,641㎡
開設年月日	昭和40年12月1日	公園種別	運動公園
交通アクセス	JR船橋駅等からバス	用途地域等	第一種低層住居専用地域、風致地区
主な施設	有料施設	野球場、陸上競技場、テニスコート(5面)、プール、体育館、弓道場、トレーニング室(体育館内)、駐車場 など	
	その他	自由運動広場、フライングディスクゴルフコース、ホテルの里 など	

平面図
・
写真

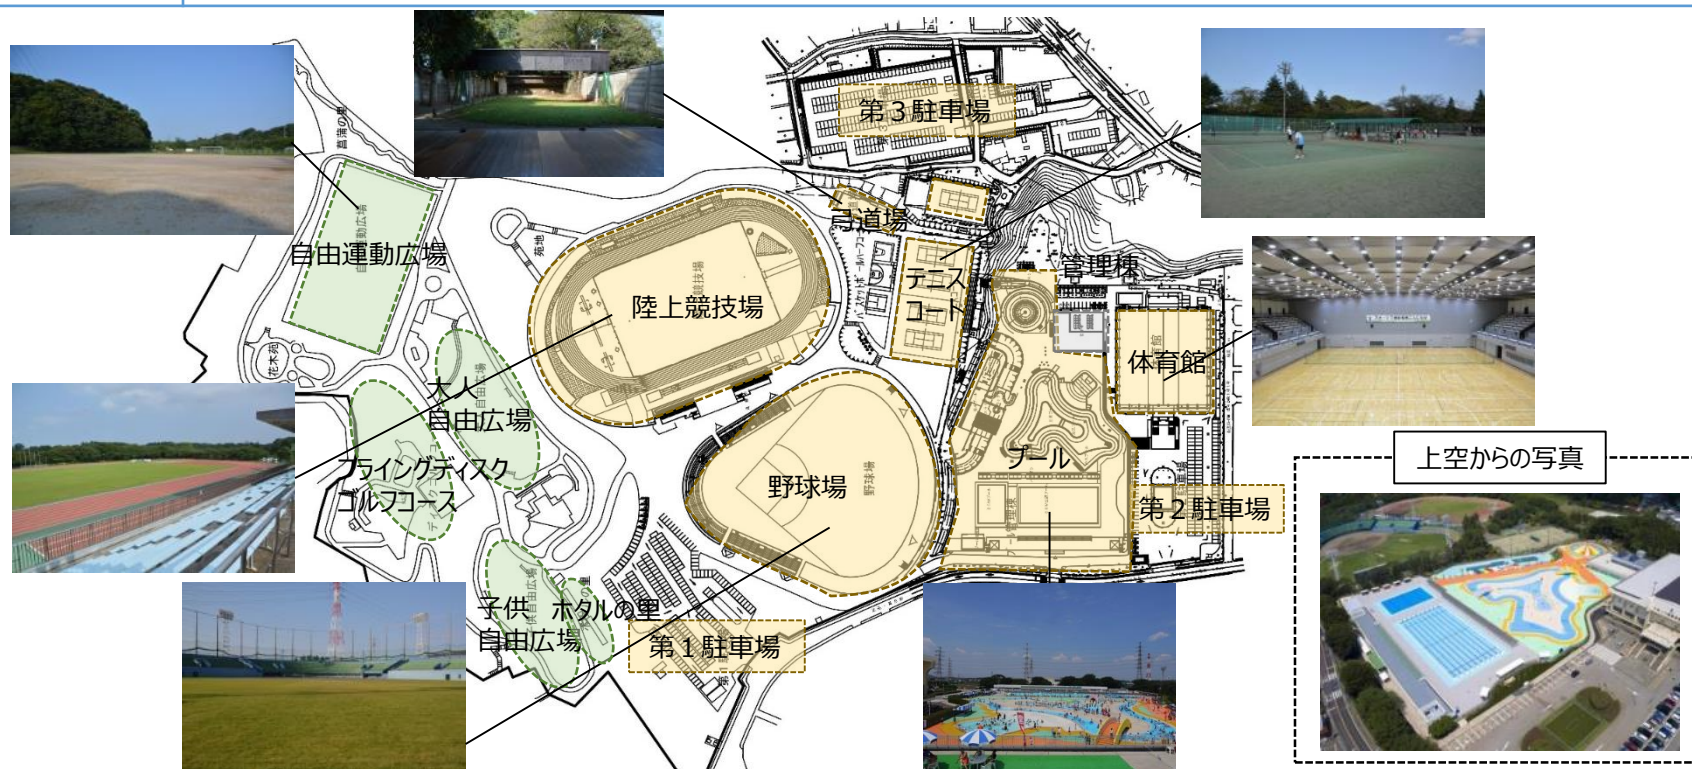


①船橋市運動公園（主要施設概要）

施設 ・ 竣工 年月	陸上競技場 S40年10月	面積	23,570㎡
		設備	日本陸連第2種公認（全天候型8コース） 会議室、医務室、事務室、役員室、ロッカー室、シャワー室、電気室、倉庫、拡声装置一式、2種公認トラックとしての用具一式 固定席2,000人、芝生席5,000人
		使用時間	午前9時～午後5時(4～8月は午後7時まで、9月・3月は午後6時まで)
	野球場 S40年10月	面積	14,187㎡
		設備	センター120m 両翼90m 本部室、役員室、事務室、医務室、用具室、電気室、ロッカー室、シャワー室、拡声装置一式、スコアボード、夜間照明灯（6基） 固定席4,500人、芝生席3,000人
		使用時間	午前9時～午後9時(4～10月は午前7時～午後9時まで)
	庭球場 S40年10月	面積	5,901㎡
		設備	砂入り人工芝(5面)、更衣室、夜間照明灯(6基)、固定席400人
		使用時間	午前9時～午後9時(4～10月は午前7時～午後9時まで)
	プール H29年7月	面積	14,700㎡
		設備	日本水連50mプール公認(9コース)、25mプール(8コース) プール(流水、児童・幼児、造波、ドーム型滑り台、回転スライダー、直線スライダー、ターザンロープ) 会議室、事務室、役員室、更衣室、器具・機械室、保健室 観覧席300人
		使用時間	午前9時～午後5時
	体育館 S47年5月	面積	本棟6,462㎡
		設備	バスケットボール／バレーボール（3面）、固定席1,836人
		使用時間	午前9時～午後9時
	弓道場 S48年3月	面積	462㎡
		設備	近的5人立 夜間照明設備
		使用時間	午前9時～午後9時
	自由運動広場	面積	7,448㎡
		設備	サッカー（1面）
	その他	フライングディスクゴルフコース（9ホール パー27）、バスケットボールハーフコート（大人用1面、子供用1面） 駐車場（第1駐車場：188台 第2駐車場：163台 第3駐車場：234台）	

①船橋市運動公園（施設平面図）

体育館
平面図
(1F)

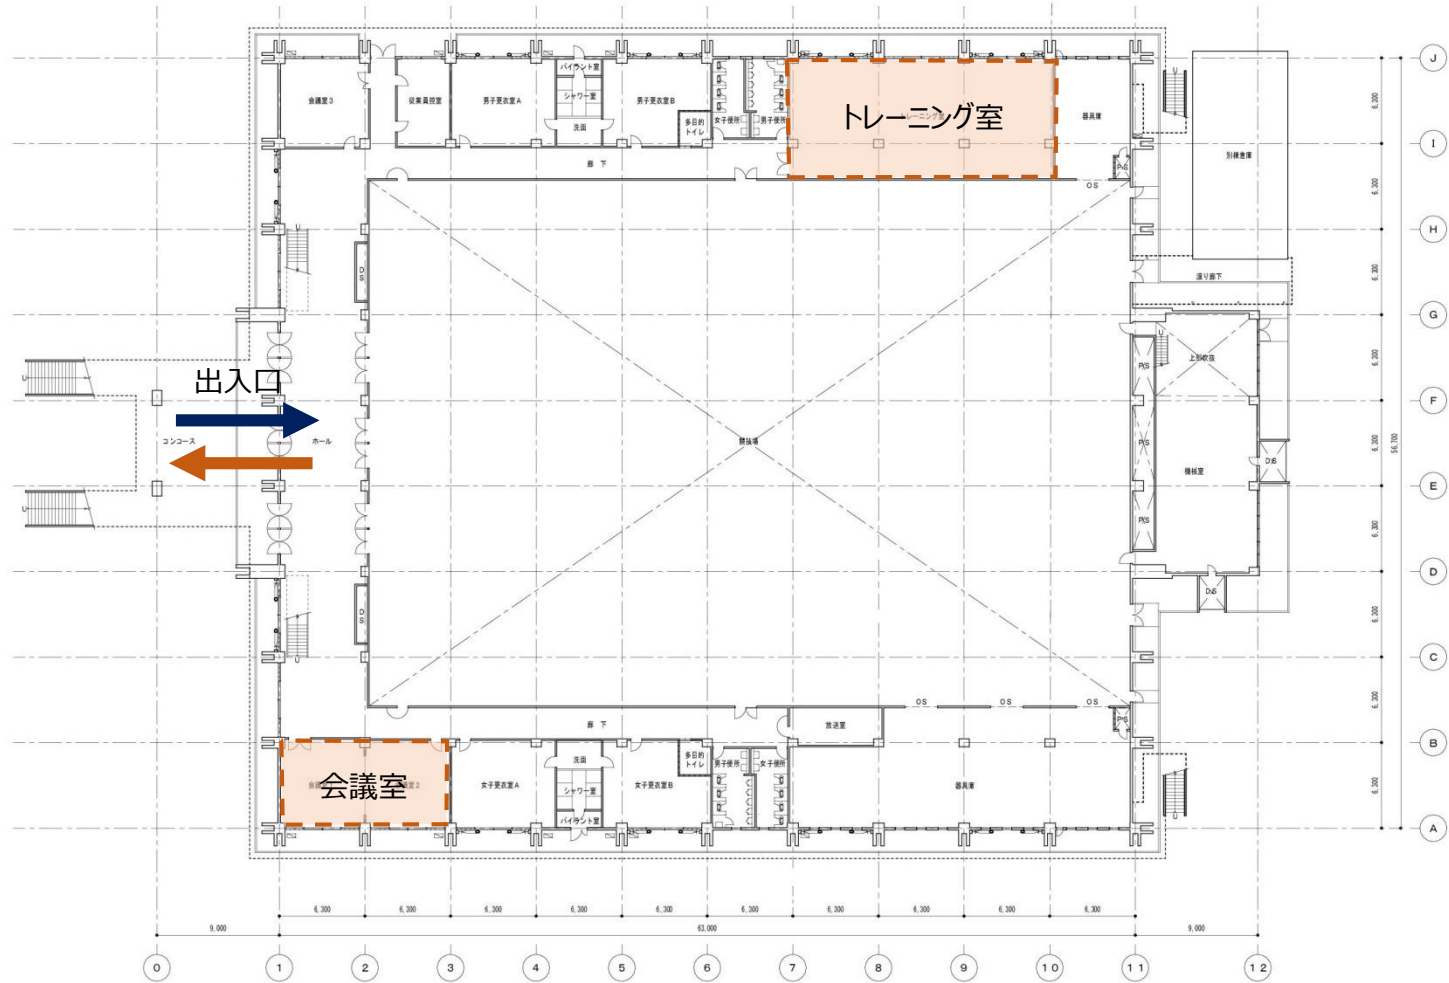


体育館 1 階平面図 S=1/400

②法典公園

所在地	船橋市藤原5-9-10		面積	56,678㎡
開設年月日	平成12年10月1日		公園種別	地区公園
交通アクセス	東武アーバンパークライン(野田線)馬込沢駅より徒歩約25分 または JR西船橋駅等からバス		用途地域等	準工業地域
主な施設	有料施設	テニスコート(13面)、球技場(サッカー)、集会所(体育レクリエーション室、多目的ホール、集会室、和室)、駐車場		
	その他	多目的運動広場(軟式野球など)、芝生広場、子供広場 など		

平面図
・
写真

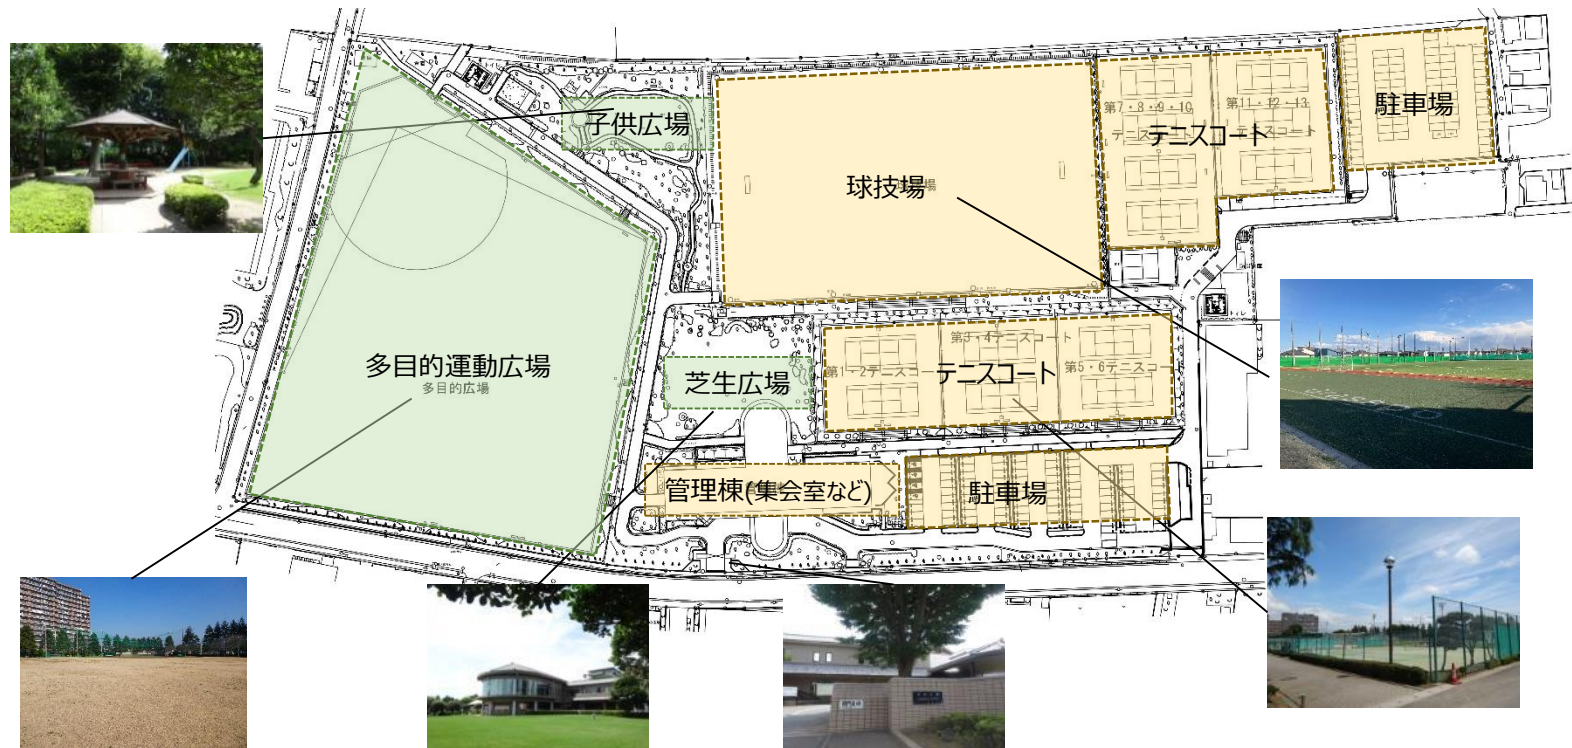


②法典公園（主要施設概要）

施設・竣工年月	庭球場 H12年10月	面積	8,640㎡
		設備	砂入り人工芝（13面）
		使用時間	午前8時30分～午後4時30分（5月～8月は午前8時30分～午後6時30分）
	球技場 H12年10月	面積	10,360㎡
		設備	サッカー（人工芝）
		使用時間	午前9時～午後9時
	集会所 H12年10月	設備	体育レクリエーション室、和室（2室）、集会室（2室）、多目的ホール
		使用時間	午前9時～午後9時
	多目的運動広場 H12年10月	面積	14,250㎡
		設備	軟式野球、ソフトボール、ゲートボール、グラウンドゴルフ
		使用時間	午前9時～午後5時
	その他	子供広場、芝生広場、テニス用壁打ち（1面）、更衣室、ロッカー室、シャワー室 駐車場（172台）	

②法典公園（施設平面図）


管理棟
平面図
(B1)

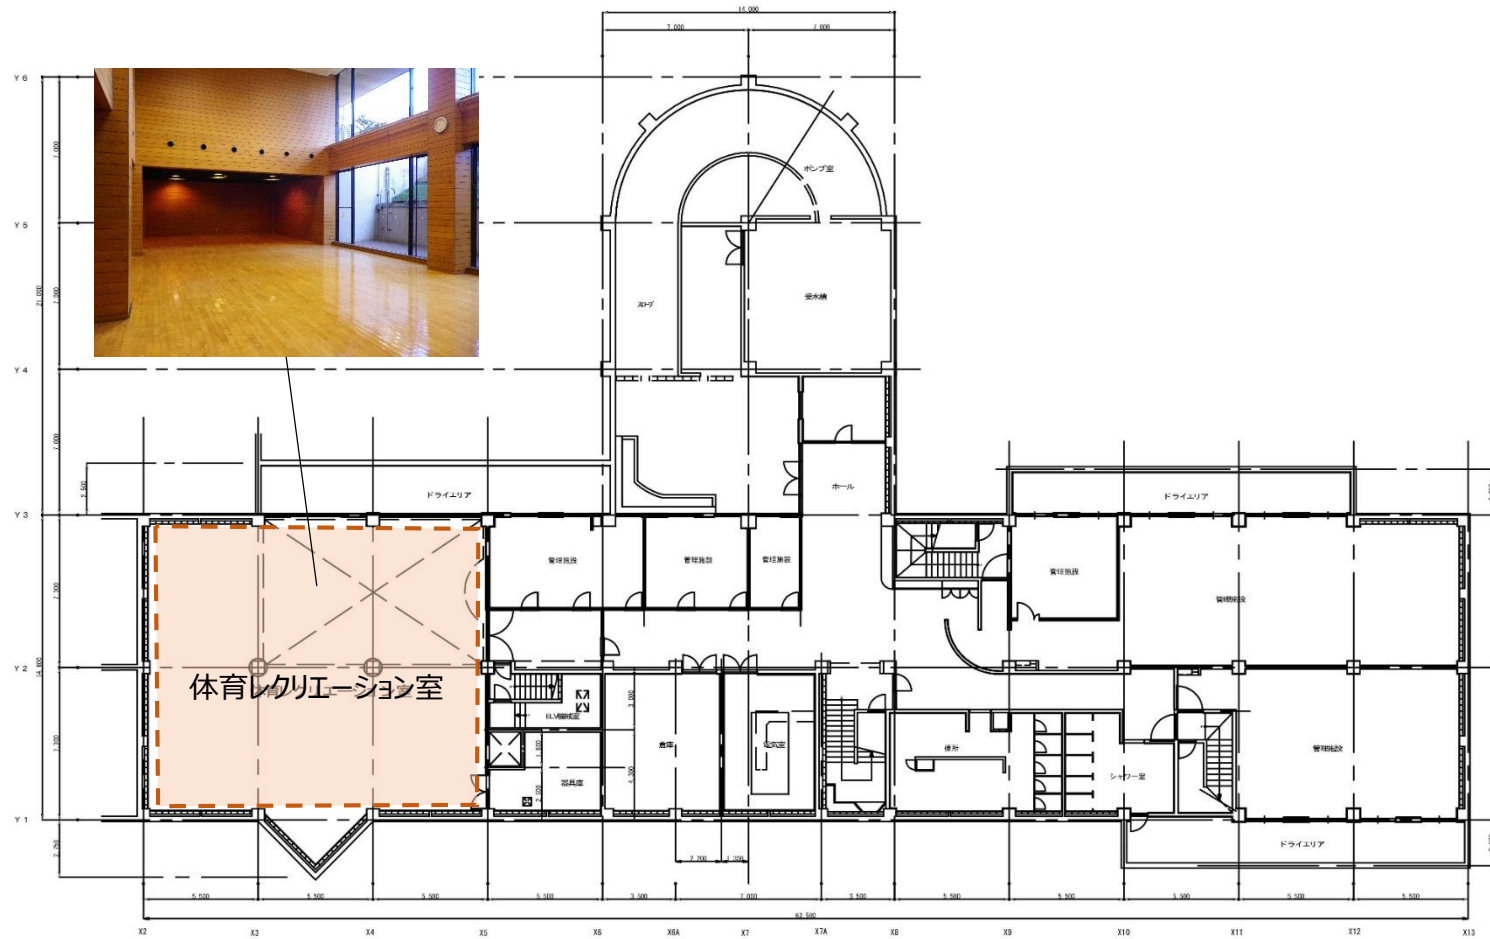

管理棟 B1階平面図

②法典公園（施設平面図）

管理棟
平面図
(1F)

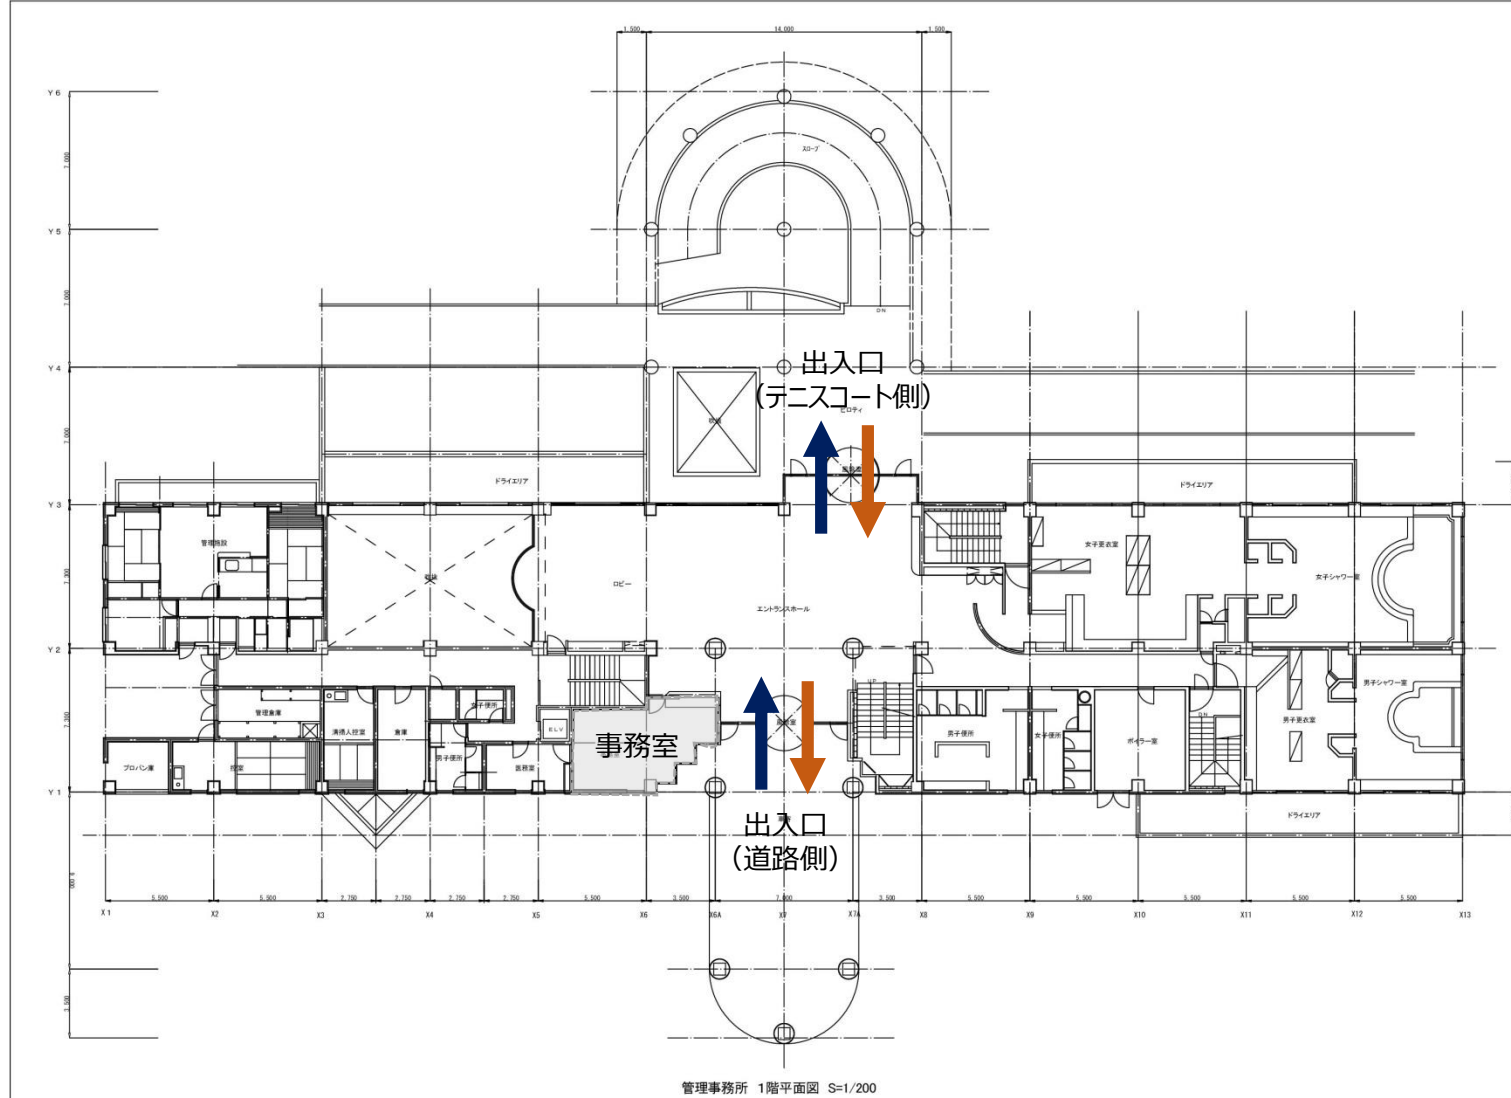

②法典公園（施設平面図）

管理棟
平面図
(2F)

