


船橋市民文化ホール

舞台平面図（音響）

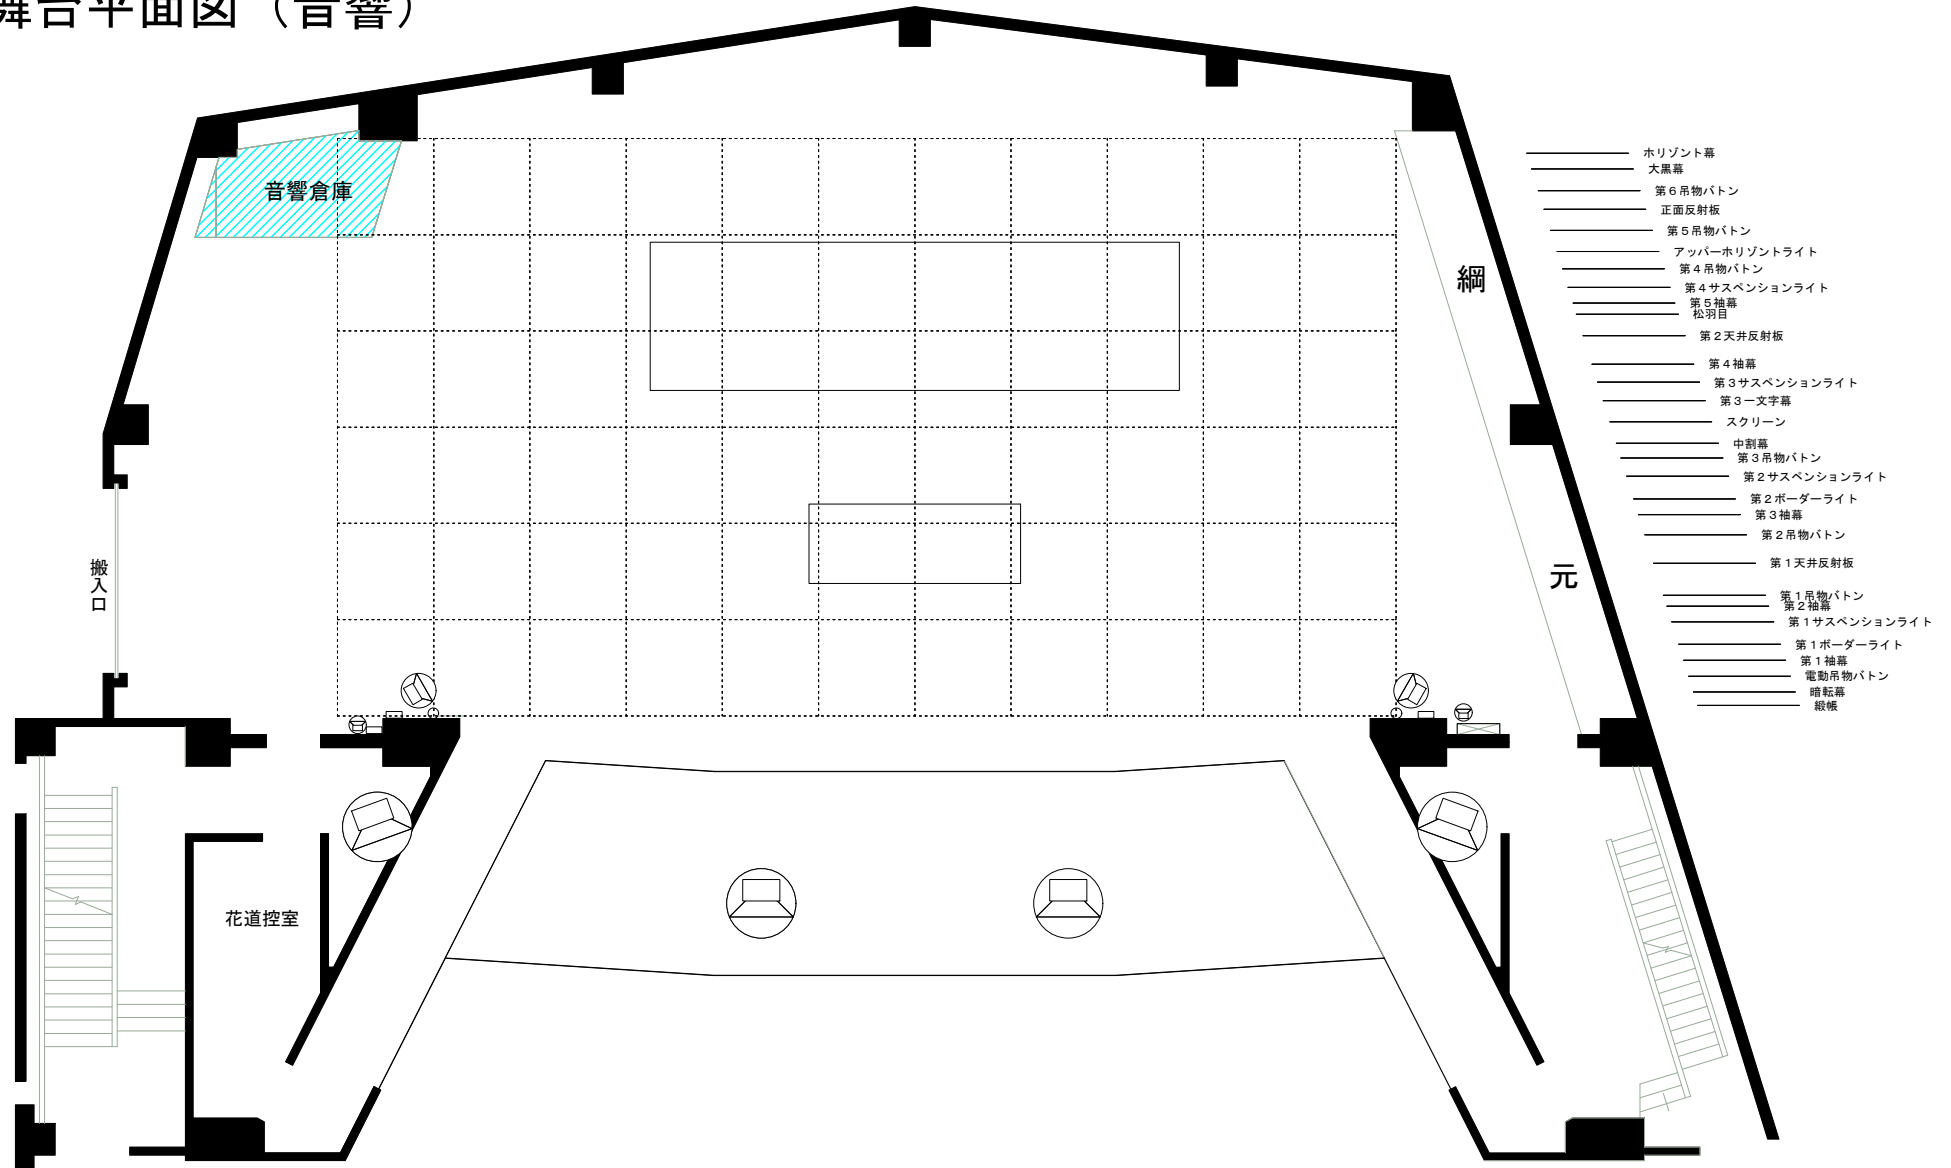

音響倉庫

搬入口

花道控室

綱

元

- ホリゾン幕
- 大黒幕
- 第6吊物ボタン
- 正面反射板
- 第5吊物ボタン
- アップーホリゾンライト
- 第4吊物ボタン
- 第4サスペンションライト
- 第5袖幕
- 松羽目
- 第2天井反射板
- 第4袖幕
- 第3サスペンションライト
- 第3文字幕
- スクリーン
- 中割幕
- 第3吊物ボタン
- 第2サスペンションライト
- 第2ボーダーライト
- 第3袖幕
- 第2吊物ボタン
- 第1天井反射板
- 第1吊物ボタン
- 第2袖幕
- 第1サスペンションライト
- 第1ボーダーライト
- 第1袖幕
- 電動吊物ボタン
- 暗転幕
- 絨帳