


船橋市民文化ホール 照明サス基本吊り込み図面 2022年3月

UH #71・#72・#63・#22
LH #72・#59・#22・#40 パッチOUT可

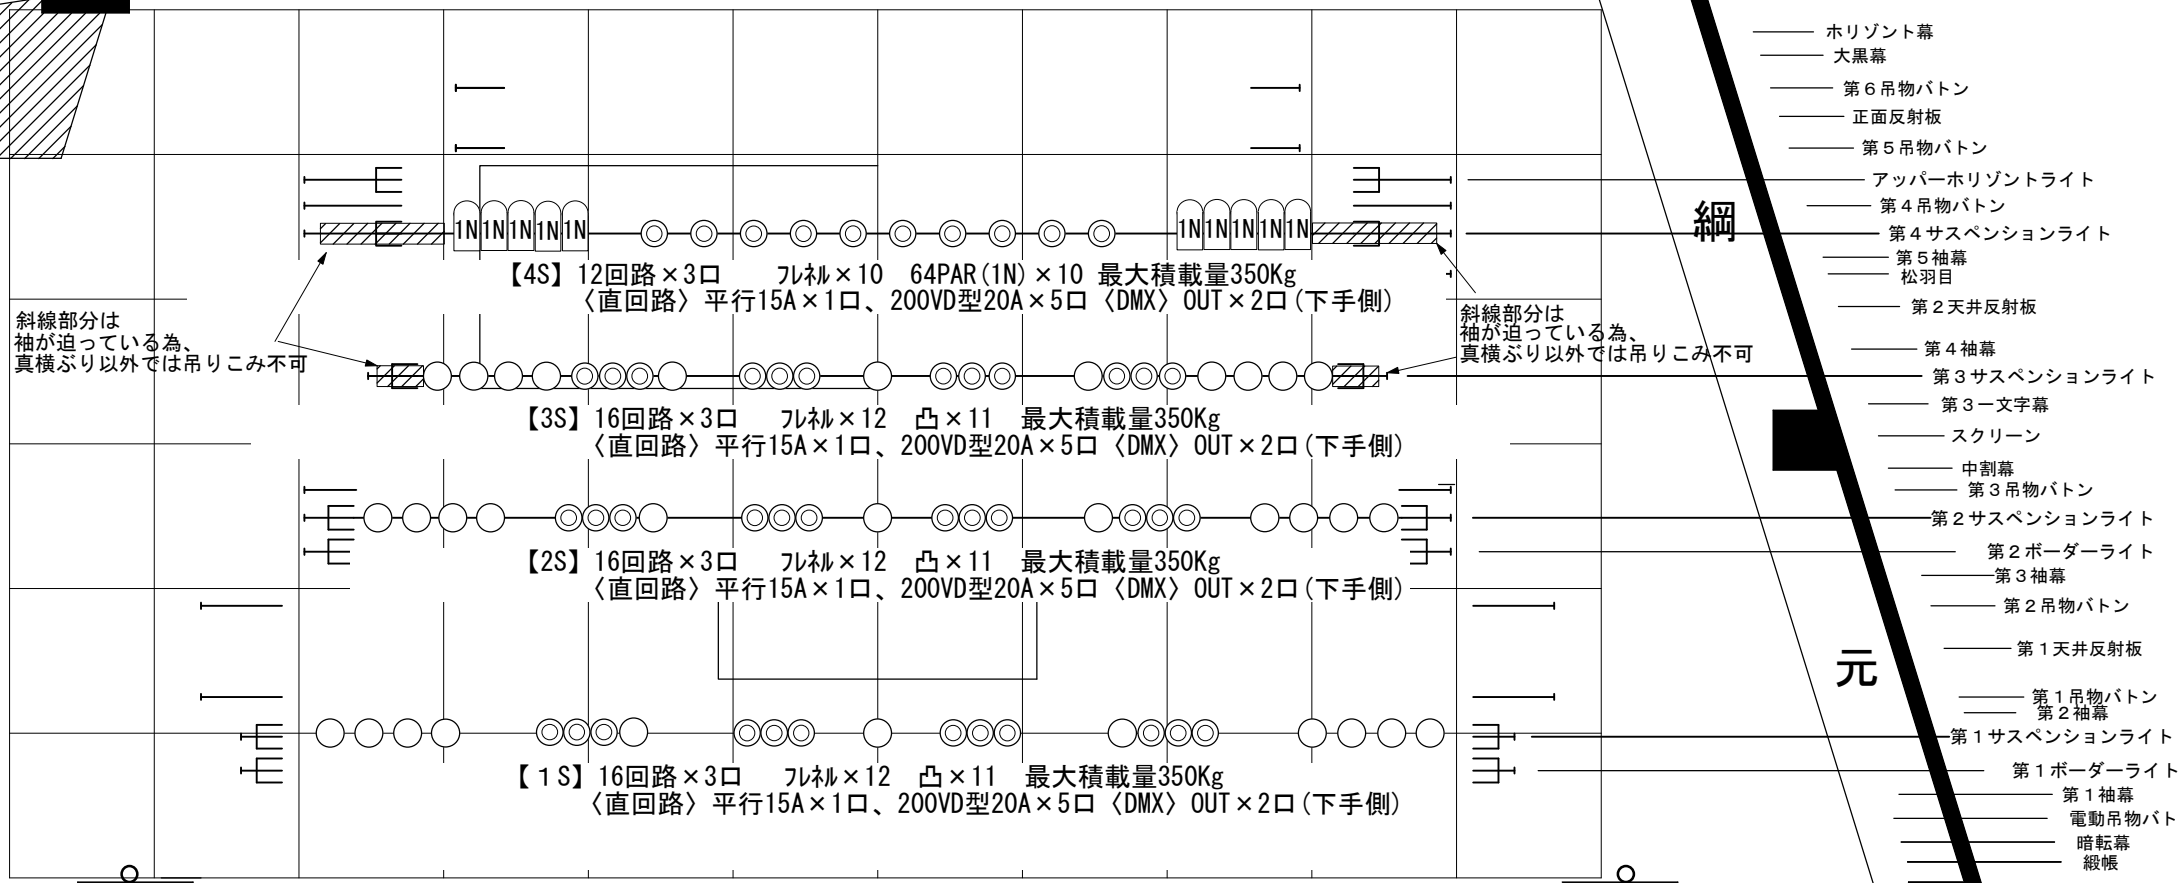

斜線部分は
袖が迫っている為、
真横ぶり以外では吊りこみ不可

斜線部分は
袖が迫っている為、
真横ぶり以外では吊りこみ不可

綱

元

- ホリゾン幕
- 大黒幕
- 第6吊物ボタン
- 正面反射板
- 第5吊物ボタン
- アッパーホリゾンライト
- 第4吊物ボタン
- 第4サスペンションライト
- 第5袖幕
- 松羽目
- 第2天井反射板
- 第4袖幕
- 第3サスペンションライト
- 第3一文字幕
- スクリーン
- 中割幕
- 第3吊物ボタン
- 第2サスペンションライト
- 第2ボーダーライト
- 第3袖幕
- 第2吊物ボタン
- 第1天井反射板
- 第1吊物ボタン
- 第2袖幕
- 第1サスペンションライト
- 第1ボーダーライト
- 第1袖幕
- 電動吊物ボタン
- 暗転幕
- 緞帳

舞台操作盤

UP