NO.101 宮1

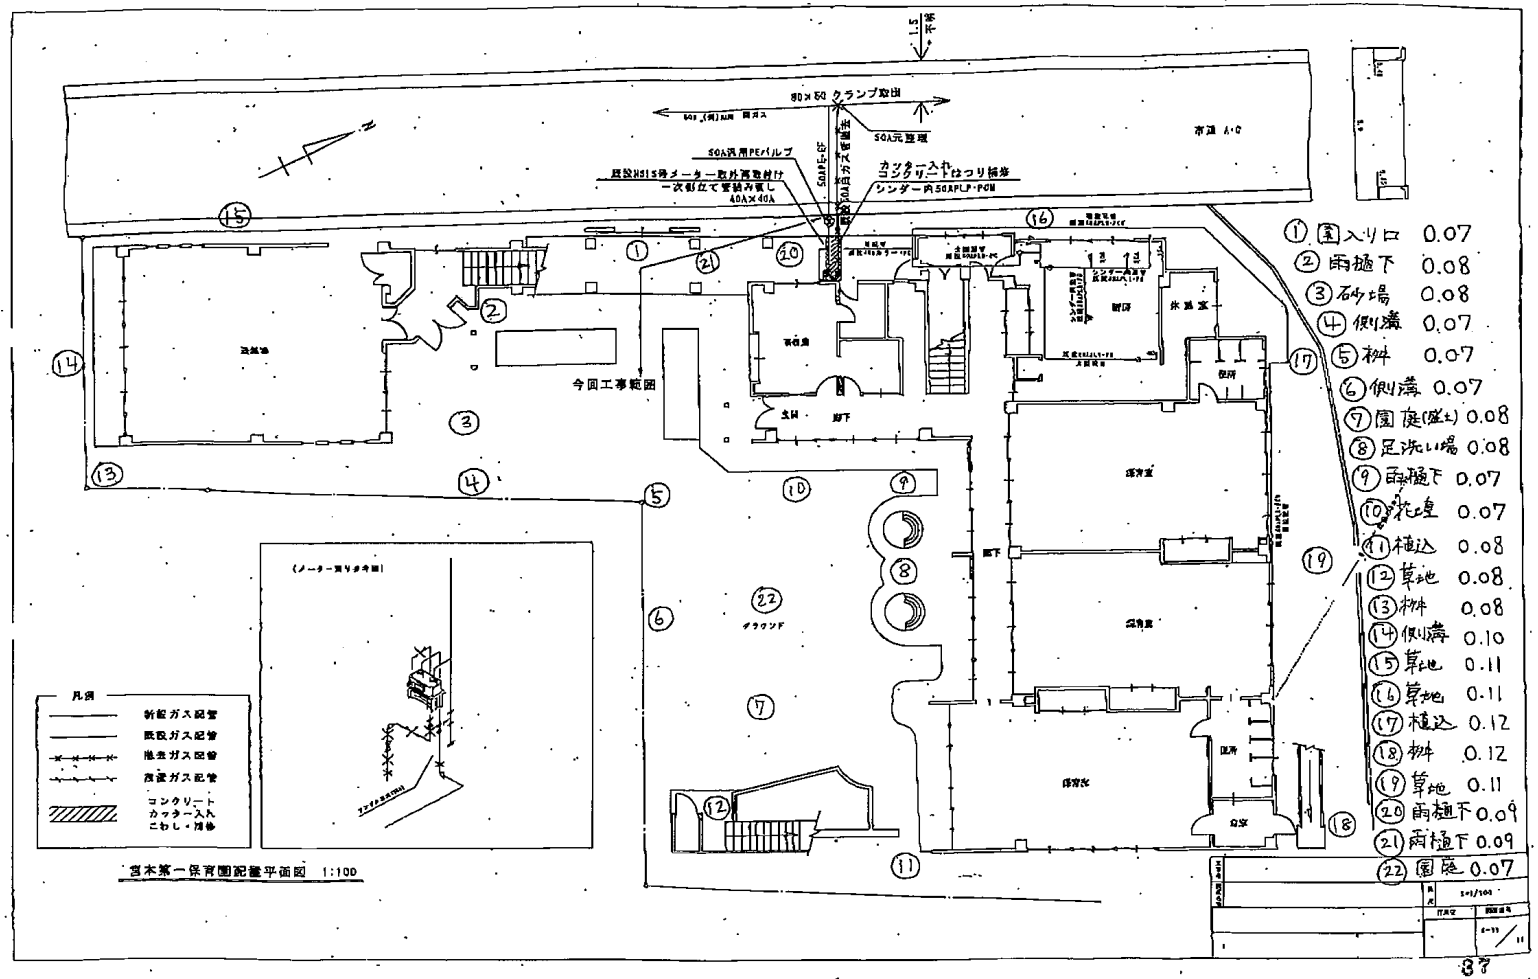
今回工事範囲
宮本第一保育園配置平面図 1:100
凡例
新設ガス配管
既設ガス配管
撤去ガス配管
廃管ガス配管
コンクリート
カッター入れ
こわし・復旧
① 園入り口 0.07
② 雨樋下 0.08
③ 砂場 0.08
④ 側溝 0.07
⑤ 枡 0.07
⑥ 側溝 0.07
⑦ 園庭(盛土) 0.08
⑧ 足洗い場 0.08
⑨ 雨樋下 0.07
⑩ 花壇 0.07
⑪ 植込 0.08
⑫ 草地 0.08
⑬ 枡 0.08
⑭ 側溝 0.10
⑮ 草地 0.11
⑯ 草地 0.11
⑰ 植込 0.12
⑱ 枡 0.12
⑲ 草地 0.11
⑳ 雨樋下 0.09
㉑ 雨樋下 0.09
㉒ 園庭 0.07