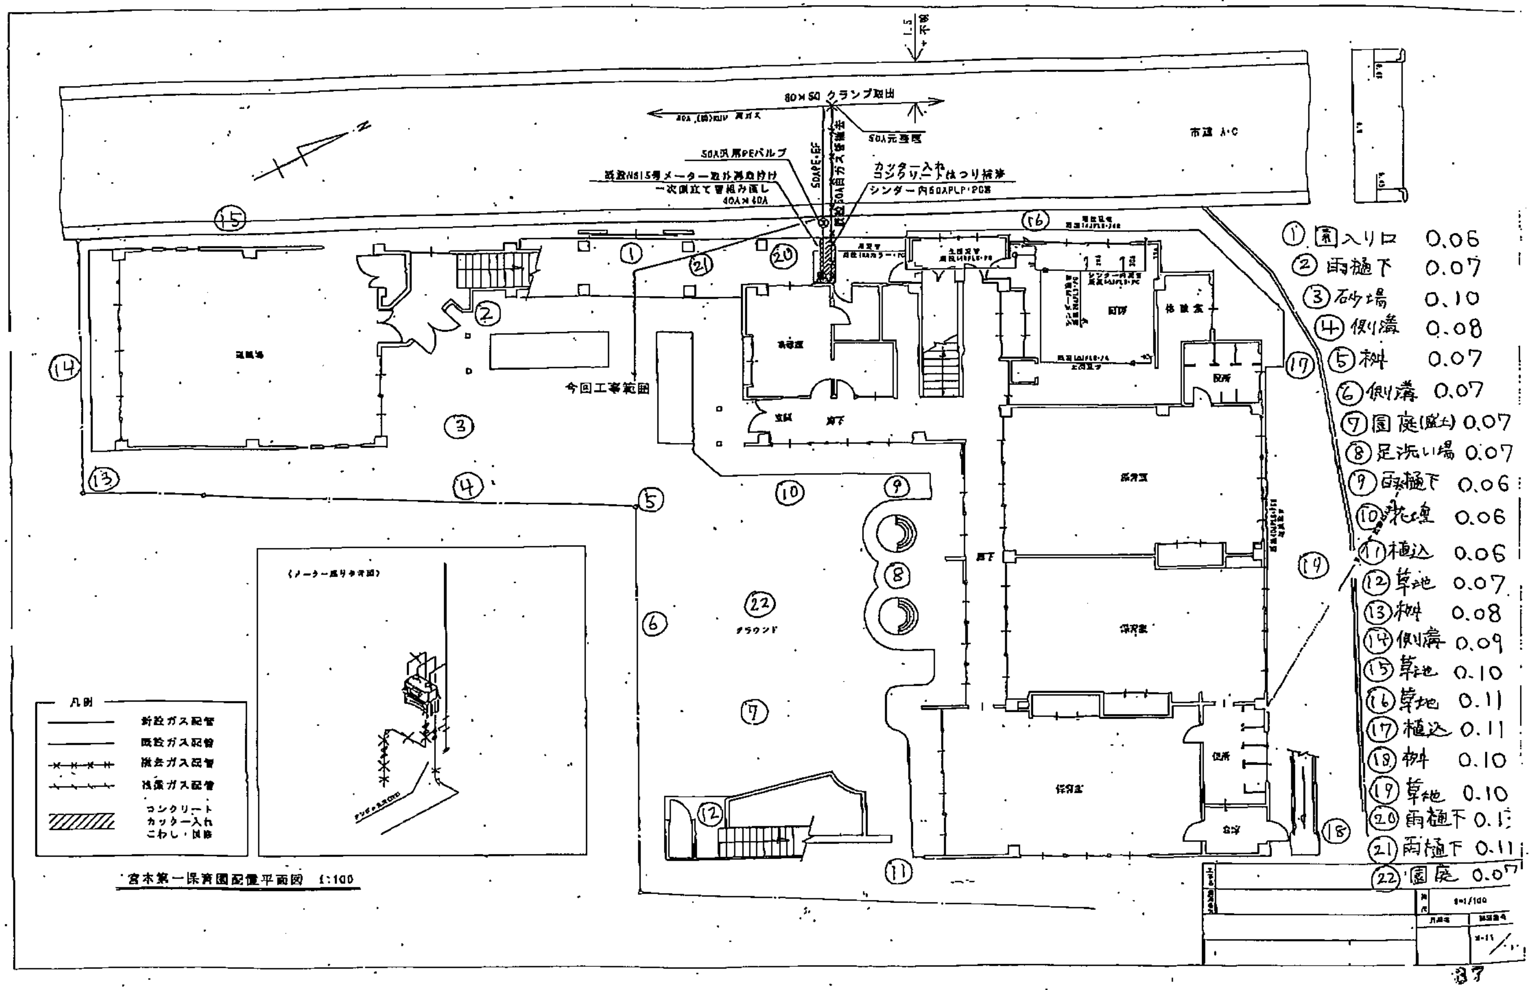

80×50 クランプ取出
50A元整圧
50A汎用PEバルブ
50APE・EF
既設50Aガス管撤去
既設N615号メーター取外再取付け
一次側立て管組み直し
40A×40A
カッター入れ
コンクリートはつり補修
シンダー内50APLP・PCB
市道 A・C
今回工事範囲
グラウンド
凡例
新設ガス配管
既設ガス配管
撤去ガス配管
休止ガス配管
コンクリート
カッター入れ
こわし・復旧
宮本第一保育園配置平面図 1:100
①園入り口 0.06
②雨樋下 0.07
③砂場 0.10
④側溝 0.08
⑤桝 0.07
⑥側溝 0.07
⑦園庭(盛土) 0.07
⑧足洗い場 0.07
⑨雨樋下 0.06
⑩花壇 0.06
⑪植込 0.06
⑫草地 0.07
⑬桝 0.08
⑭側溝 0.09
⑮草地 0.10
⑯草地 0.11
⑰植込 0.11
⑱桝 0.10
⑲草地 0.10
⑳雨樋下 0.1
㉑雨樋下 0.11
㉒園庭 0.07
S=1/100