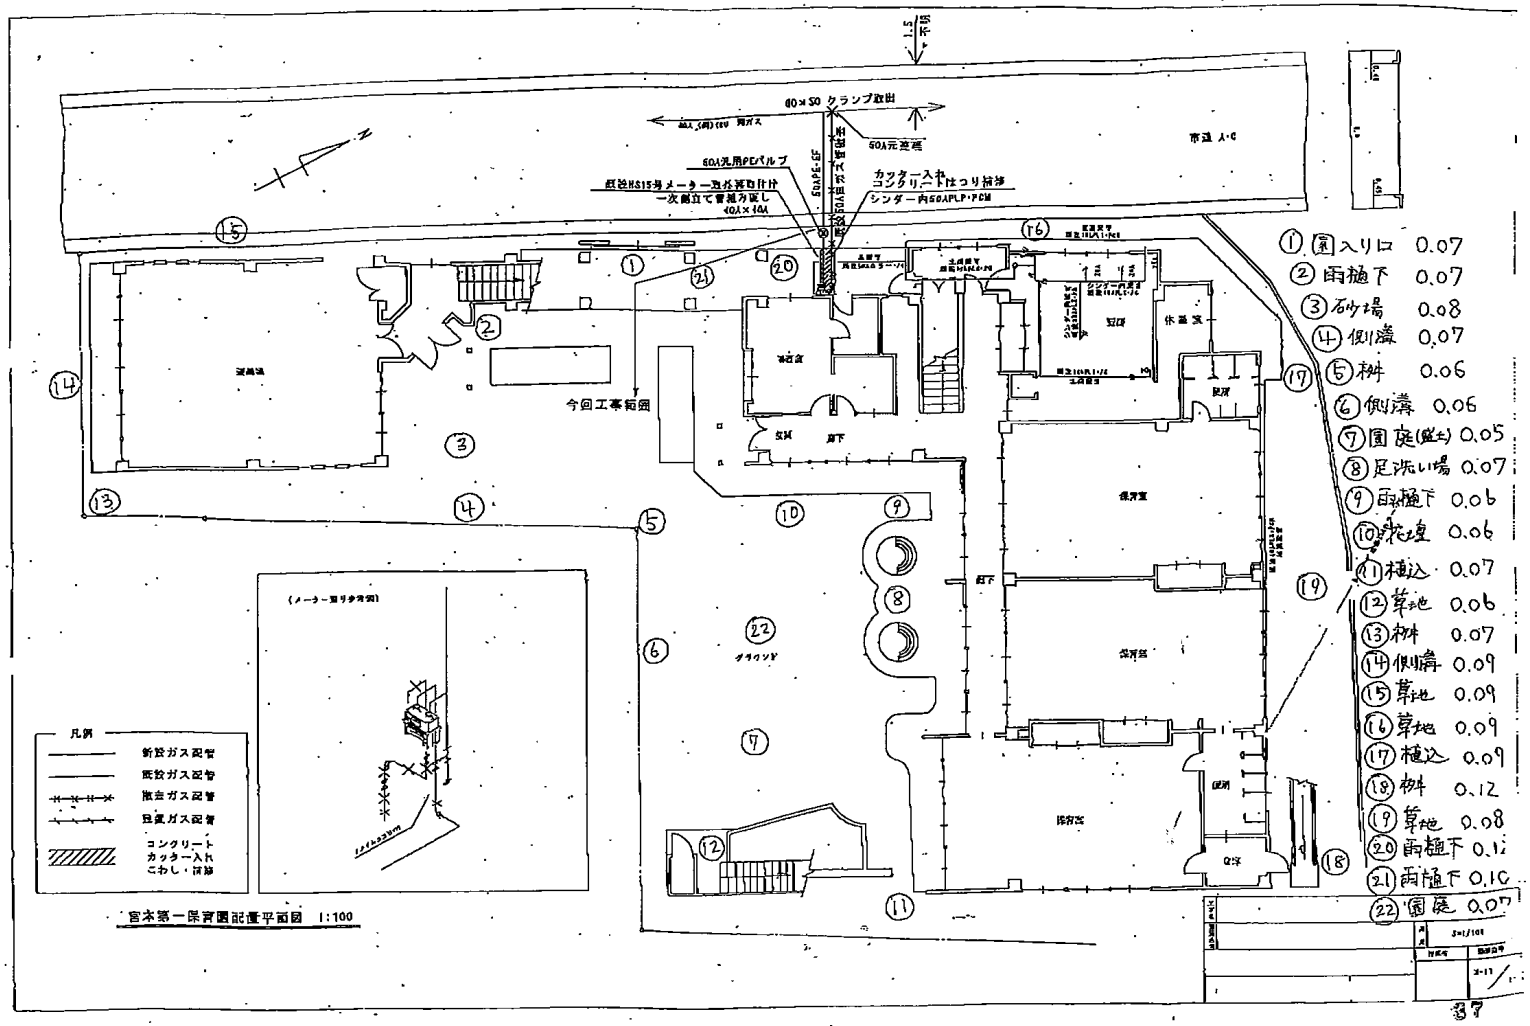
40×50 クランプ取出
50A元栓
50A元用PEバルブ
低圧HS15号メーター一次ガス取り付け
一次鋼立て管越み直し
40A×10A
カッター入れ
コンクリートはつり箇所
シンダー内50APLP・PCM
今回工事範囲
グラウンド
凡例
新設ガス配管
既設ガス配管
撤去ガス配管
埋設ガス配管
コンクリート
カッター入れ
こわし・復旧
宮本第一保育園配置平面図 1:100
① 園入り口 0.07
② 雨樋下 0.07
③ 砂場 0.08
④ 側溝 0.07
⑤ 柿 0.06
⑥ 側溝 0.06
⑦ 園庭(盛土) 0.05
⑧ 足洗い場 0.07
⑨ 雨樋下 0.06
⑩ 花壇 0.06
⑪ 植込 0.07
⑫ 草地 0.06
⑬ 柿 0.07
⑭ 側溝 0.09
⑮ 草地 0.09
⑯ 草地 0.09
⑰ 植込 0.09
⑱ 柿 0.12
⑲ 草地 0.08
⑳ 雨樋下 0.12
㉑ 雨樋下 0.10
㉒ 園庭 0.07