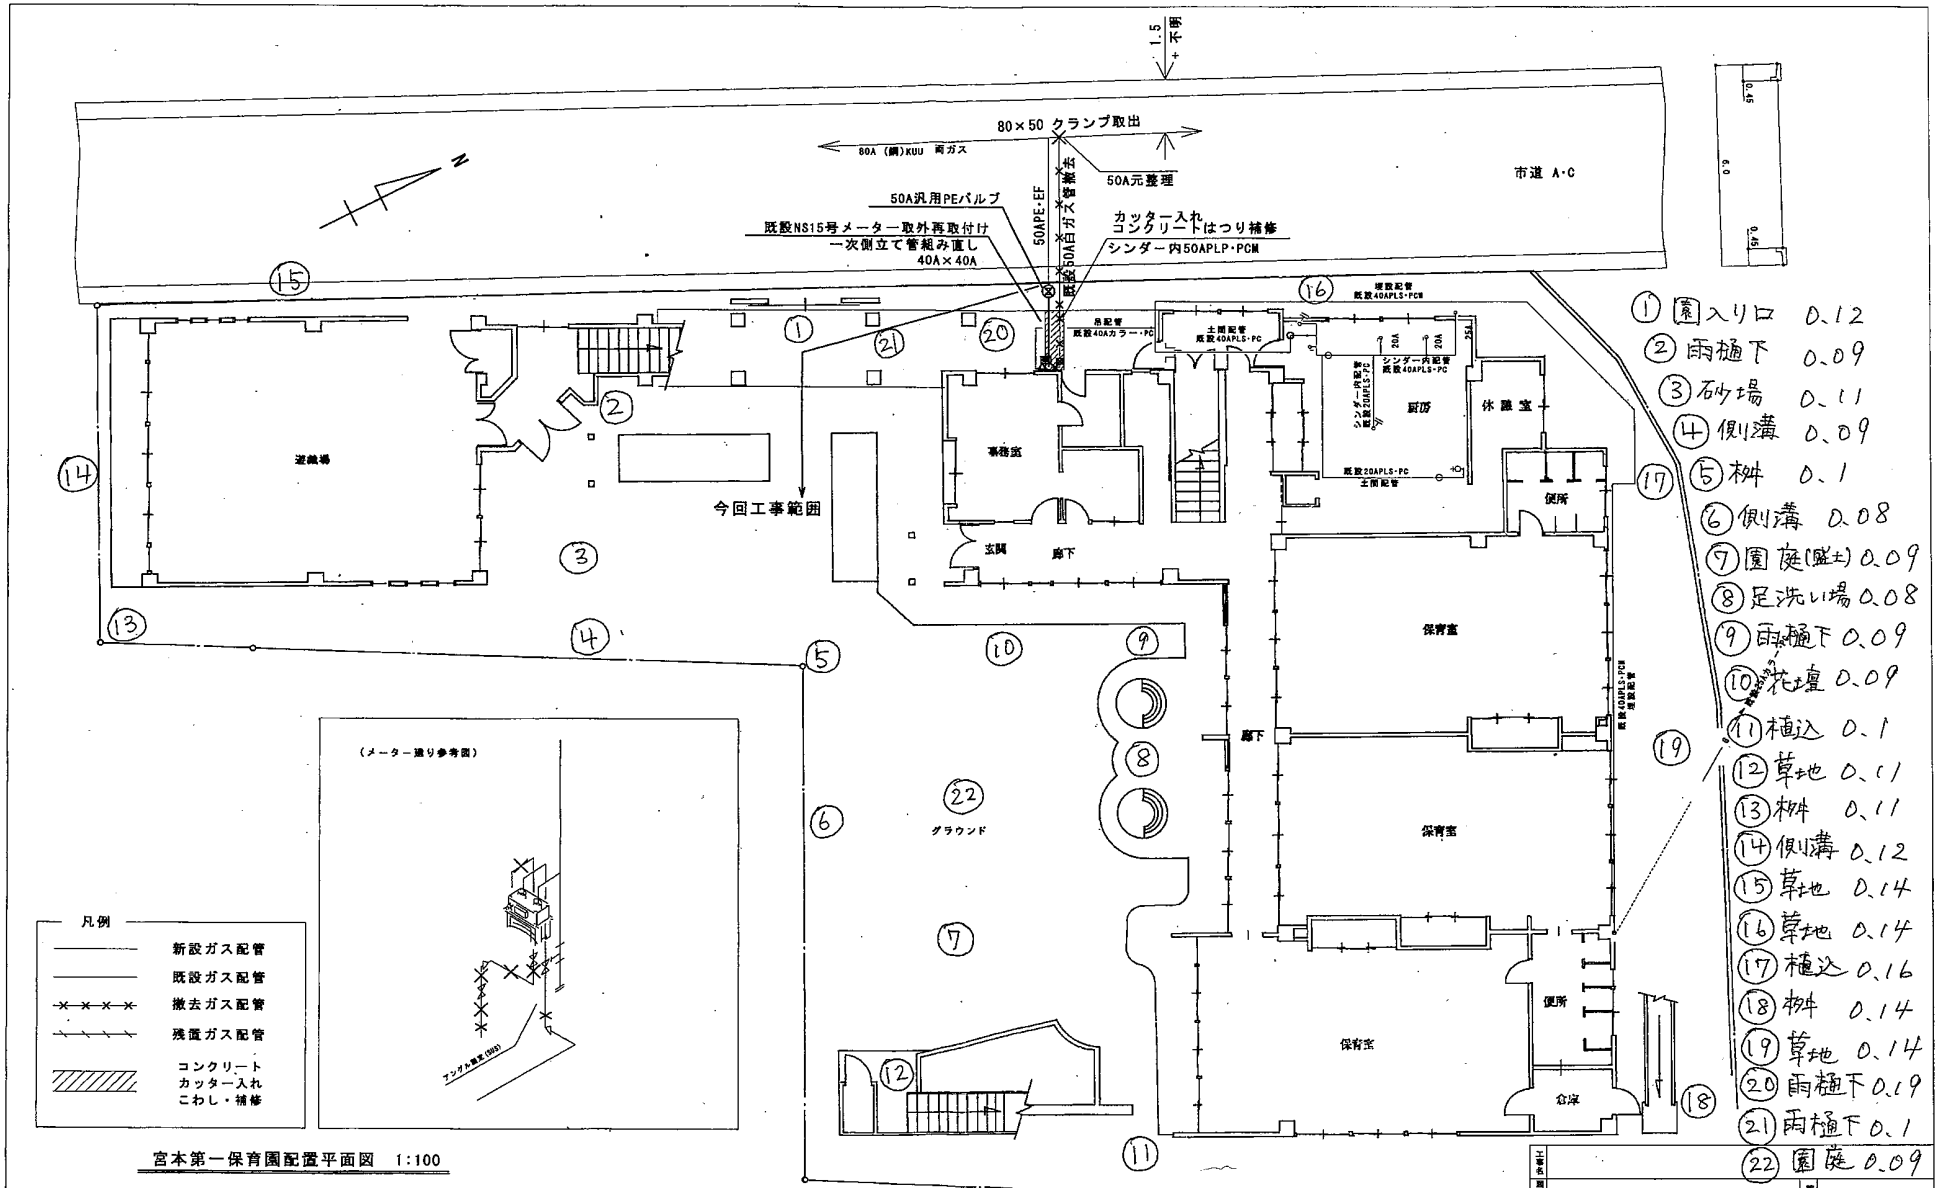


宮本第一保育園配置平面図 1:100

① 園入り口 0.12
② 雨樋下 0.09
③ 砂場 0.11
④ 側溝 0.09
⑤ 枡 0.1
⑥ 側溝 0.08
⑦ 園庭(盛土) 0.09
⑧ 足洗い場 0.08
⑨ 雨樋下 0.09
⑩ 花壇 0.09
⑪ 植込 0.1
⑫ 草地 0.11
⑬ 枡 0.11
⑭ 側溝 0.12
⑮ 草地 0.14
⑯ 草地 0.14
⑰ 植込 0.16
⑱ 枡 0.14
⑲ 草地 0.14
⑳ 雨樋下 0.19
㉑ 雨樋下 0.1
㉒ 園庭 0.09

| | | |
|---|---|---|
| 工事名 | | |
| 図面名称 | 縮尺 | S=1/100 |
| | 作成者 | 図面番号 |
| | | K-11 / 11 |