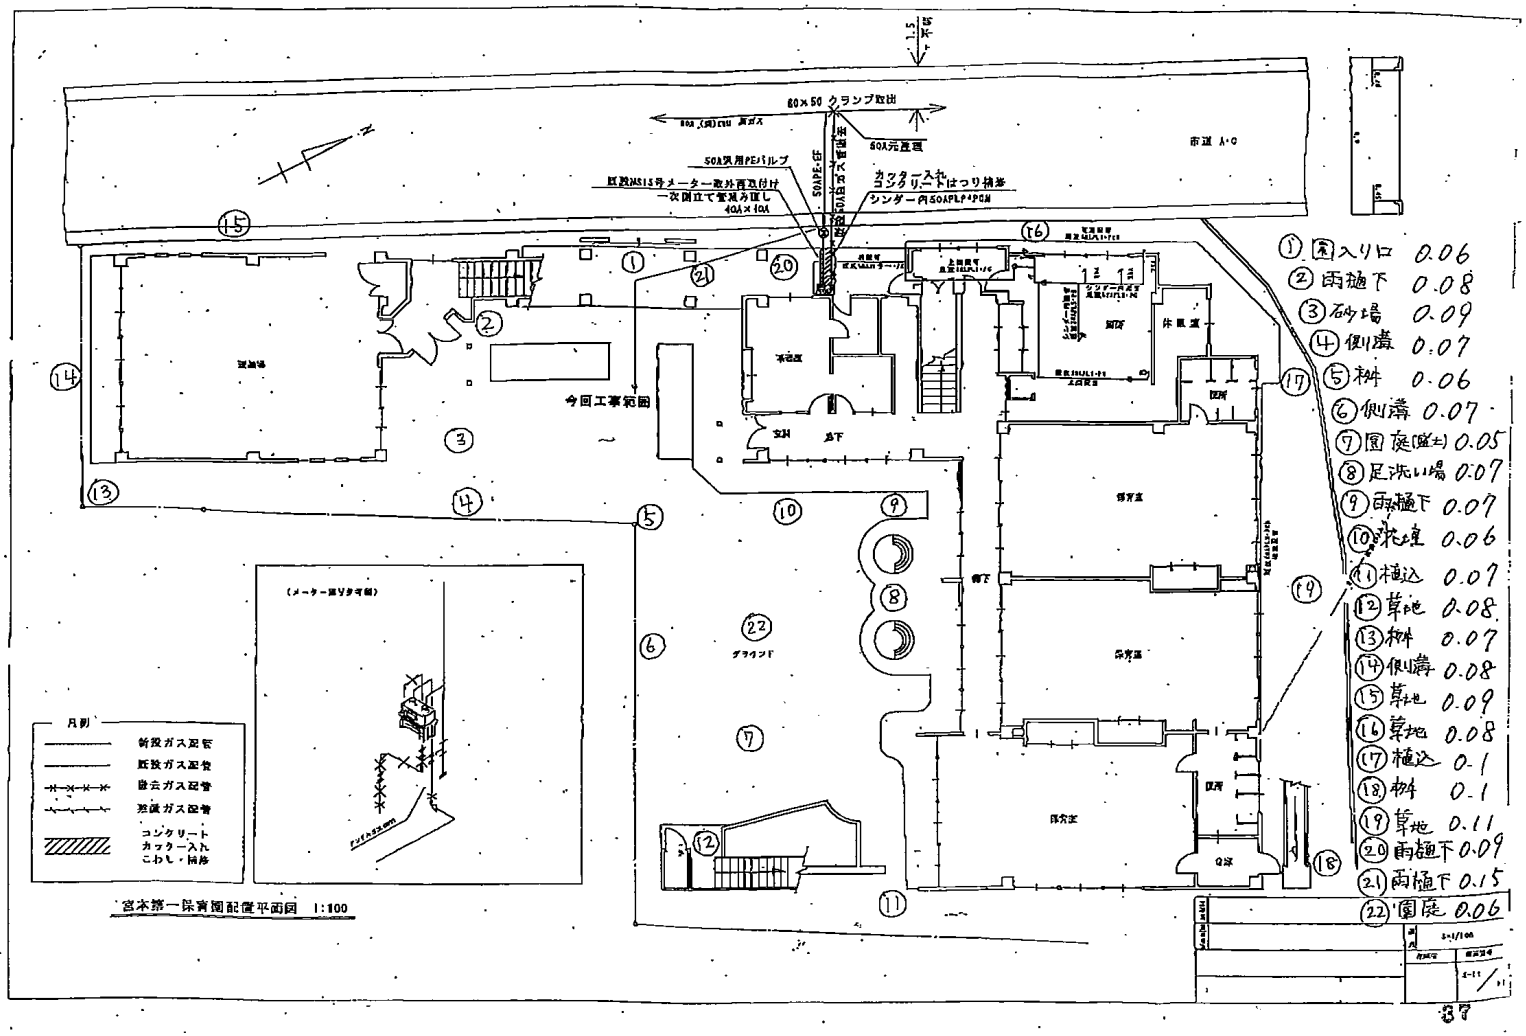

宮本第一保育園配置平面図 1:100

① 入り口 0.06
② 雨樋下 0.08
③ 砂場 0.09
④ 側溝 0.07
⑤ 枡 0.06
⑥ 側溝 0.07
⑦ 園庭(盛土) 0.05
⑧ 足洗い場 0.07
⑨ 雨樋下 0.07
⑩ 花壇 0.06
⑪ 植込 0.07
⑫ 草地 0.08
⑬ 枡 0.07
⑭ 側溝 0.08
⑮ 草地 0.09
⑯ 草地 0.08
⑰ 植込 0.1
⑱ 枡 0.1
⑲ 草地 0.11
⑳ 雨樋下 0.09
㉑ 雨樋下 0.15
㉒ 園庭 0.06