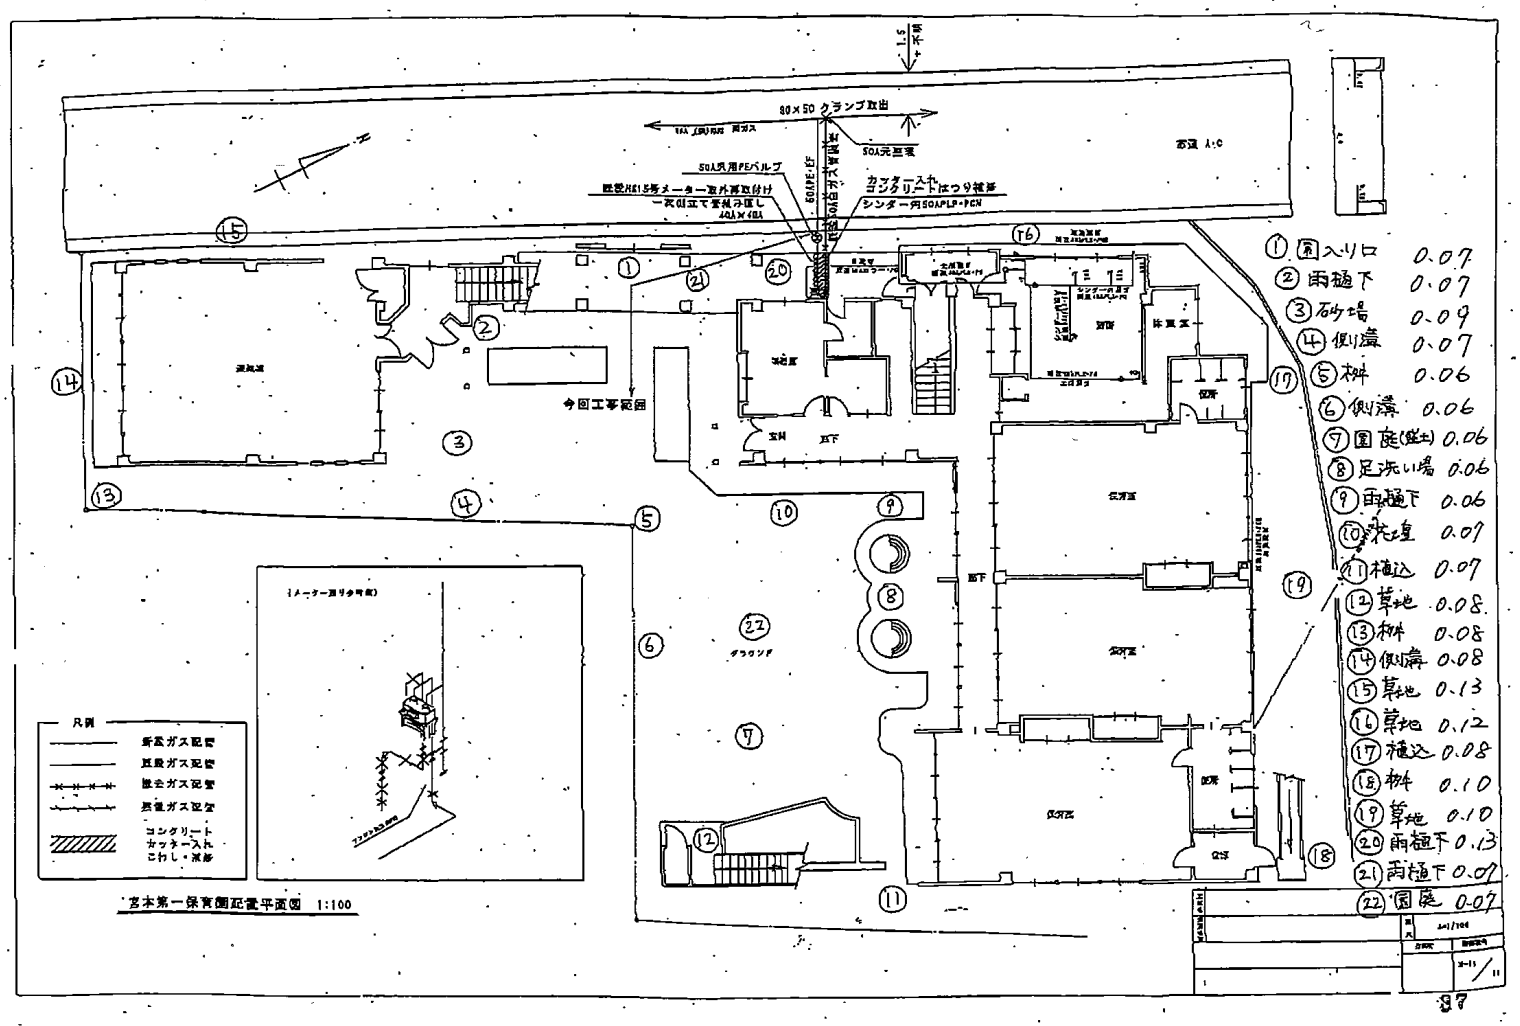

宮本第一保育園配置平面図 1:100

① 園入り口 0.07
② 雨樋下 0.07
③ 砂場 0.09
④ 側溝 0.07
⑤ 枡 0.06
⑥ 側溝 0.06
⑦ 園庭(盛土) 0.06
⑧ 足洗い場 0.06
⑨ 雨樋下 0.06
⑩ 花壇 0.07
⑪ 植込 0.07
⑫ 芝地 0.08
⑬ 枡 0.08
⑭ 側溝 0.08
⑮ 芝地 0.13
⑯ 芝地 0.12
⑰ 植込 0.08
⑱ 枡 0.10
⑲ 芝地 0.10
⑳ 雨樋下 0.13
㉑ 雨樋下 0.07
㉒ 園庭 0.07