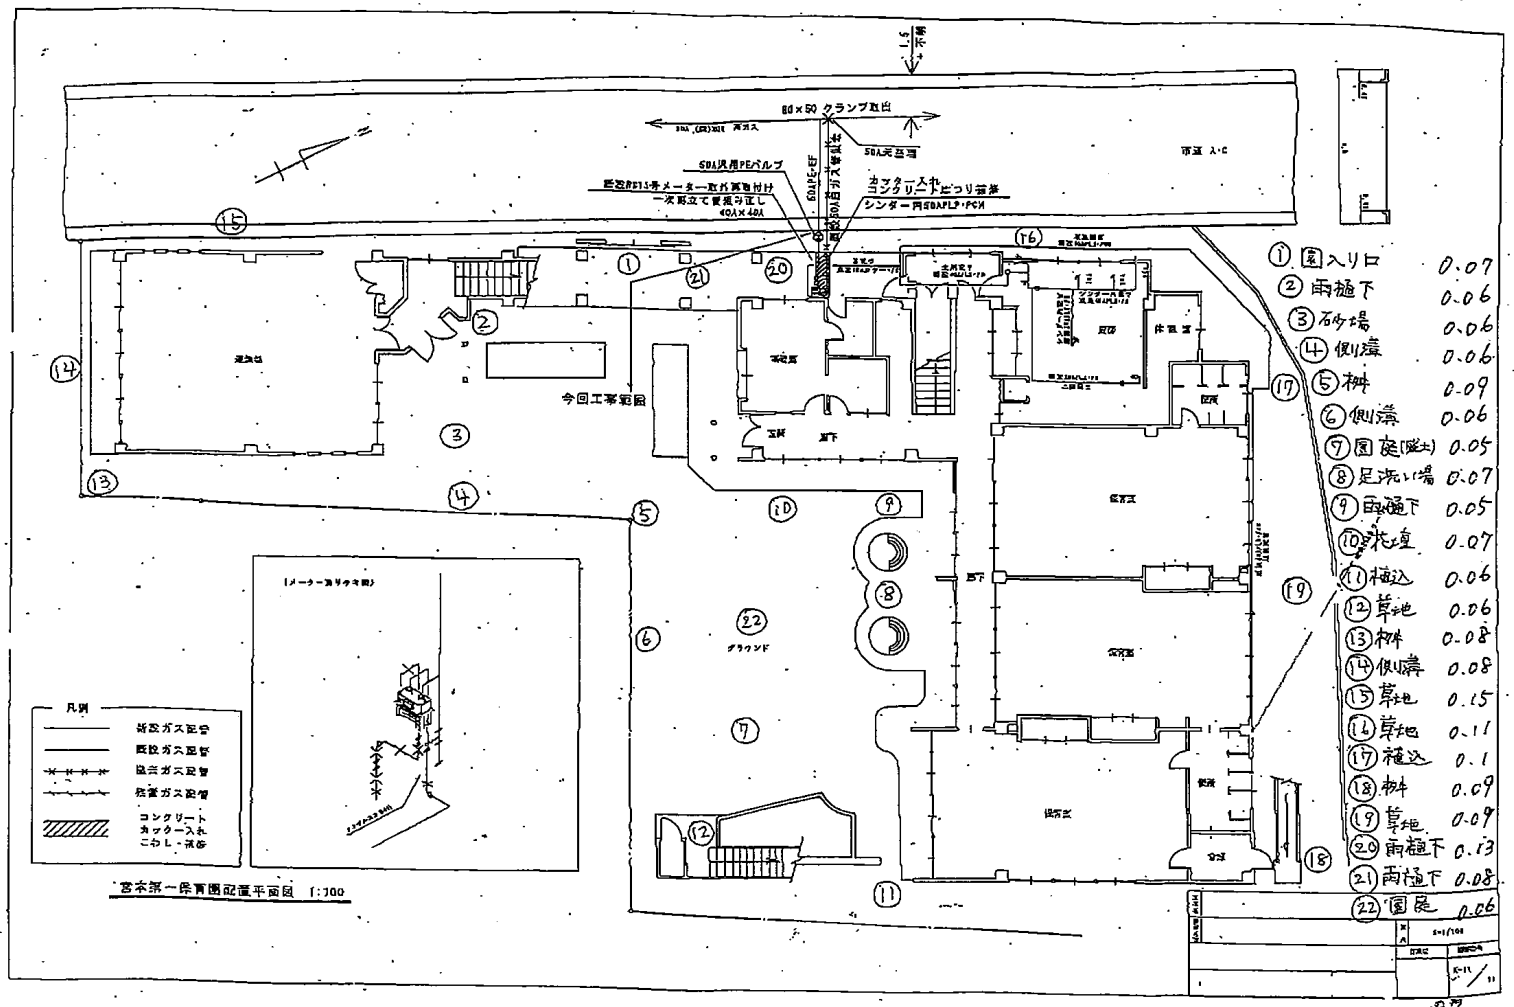
80×50 クランプ取出
50A汎用PEベルブ
今回工事範囲
凡例
宮本第一保育園配置平面図 1:100
① 園入り口 0.07
② 雨樋下 0.06
③ 砂場 0.06
④ 側溝 0.06
⑤ 柵 0.09
⑥ 側溝 0.06
⑦ 園庭(隆土) 0.05
⑧ 足洗い場 0.07
⑨ 雨樋下 0.05
⑩ 花壇 0.07
⑪ 植込 0.06
⑫ 芝地 0.06
⑬ 柵 0.08
⑭ 側溝 0.08
⑮ 芝地 0.15
⑯ 芝地 0.11
⑰ 植込 0.1
⑱ 柵 0.09
⑲ 芝地 0.09
⑳ 雨樋下 0.13
㉑ 雨樋下 0.08
㉒ 園庭 0.06