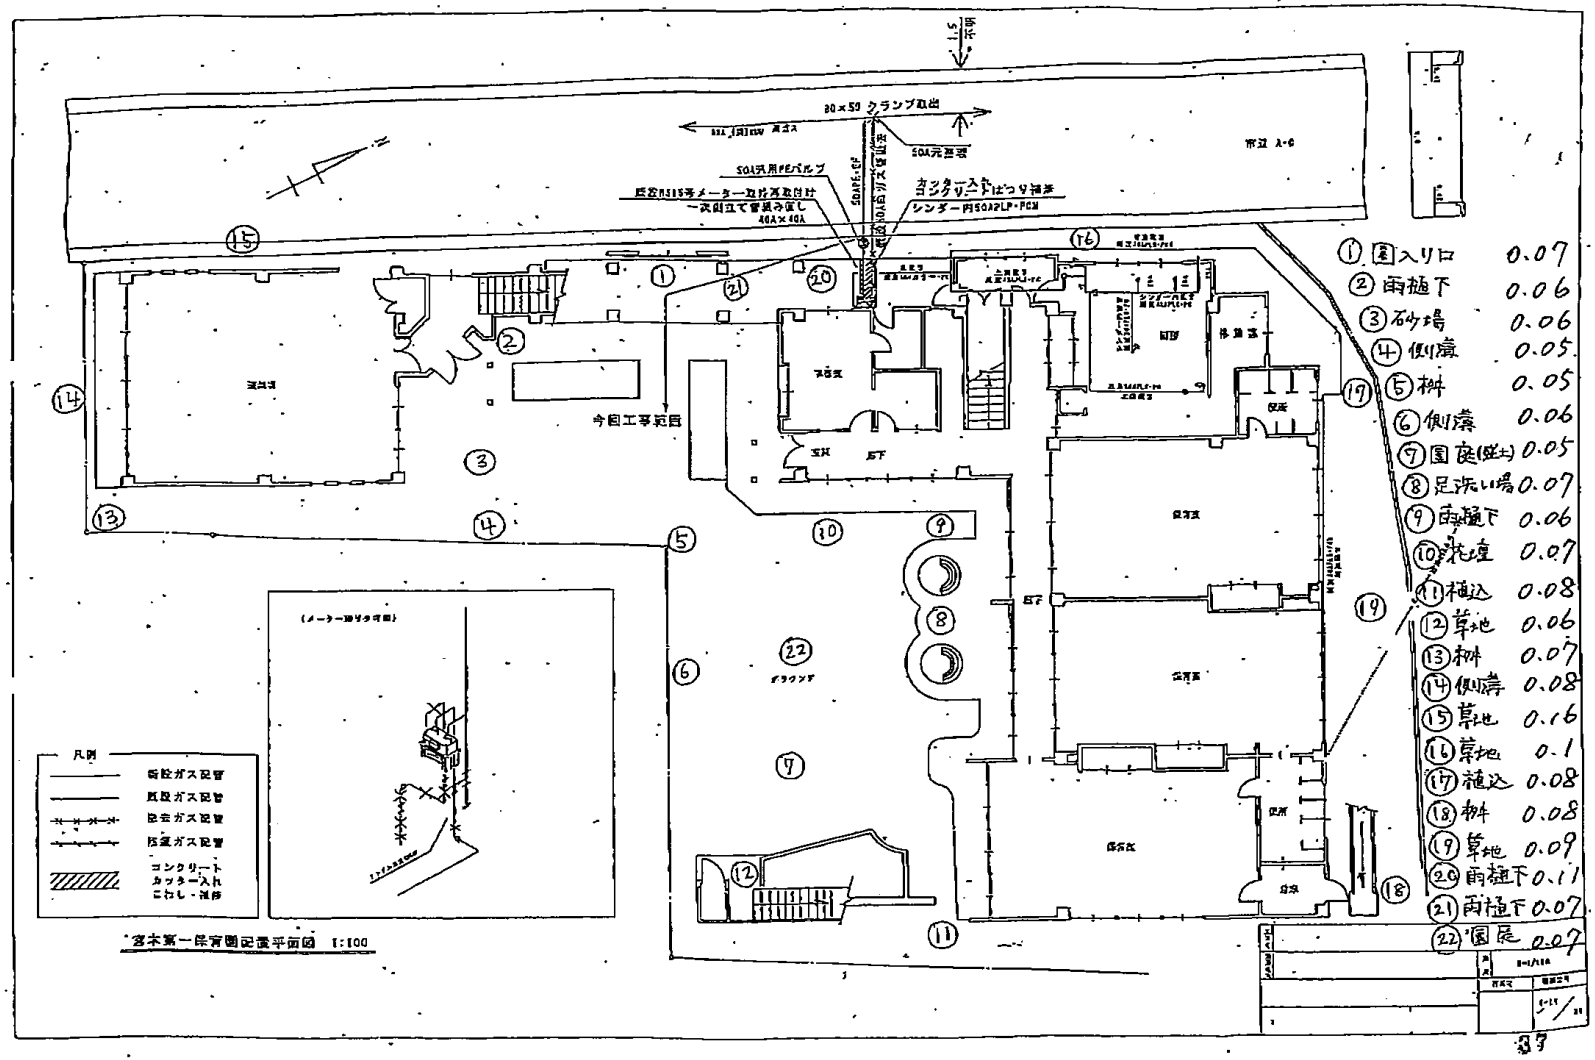
30×50 クランプ取出
SUS元蓋
SUS汎用PEバルブ
ガスメーター取付け
一次側立て管巻き戻し
40A×40A
コンクリートはつり補修
シンダー内SUS製PLP・PCM
今回工事範囲
凡例
既設ガス配管
既設ガス配管
既設ガス配管
既設ガス配管
コンクリート
カッター入れ
こわし・補修
宮本第一保育園配管平面図 1:100
① 園入り口 0.07
② 雨樋下 0.06
③ 砂場 0.06
④ 側溝 0.05
⑤ 柵 0.05
⑥ 側溝 0.06
⑦ 園庭(盛土) 0.05
⑧ 足洗い場 0.07
⑨ 雨樋下 0.06
⑩ 花壇 0.07
⑪ 植込 0.08
⑫ 芝地 0.06
⑬ 柵 0.07
⑭ 側溝 0.08
⑮ 芝地 0.16
⑯ 芝地 0.1
⑰ 植込 0.08
⑱ 柵 0.08
⑲ 芝地 0.09
⑳ 雨樋下 0.11
㉑ 雨樋下 0.07
㉒ 園庭 0.07