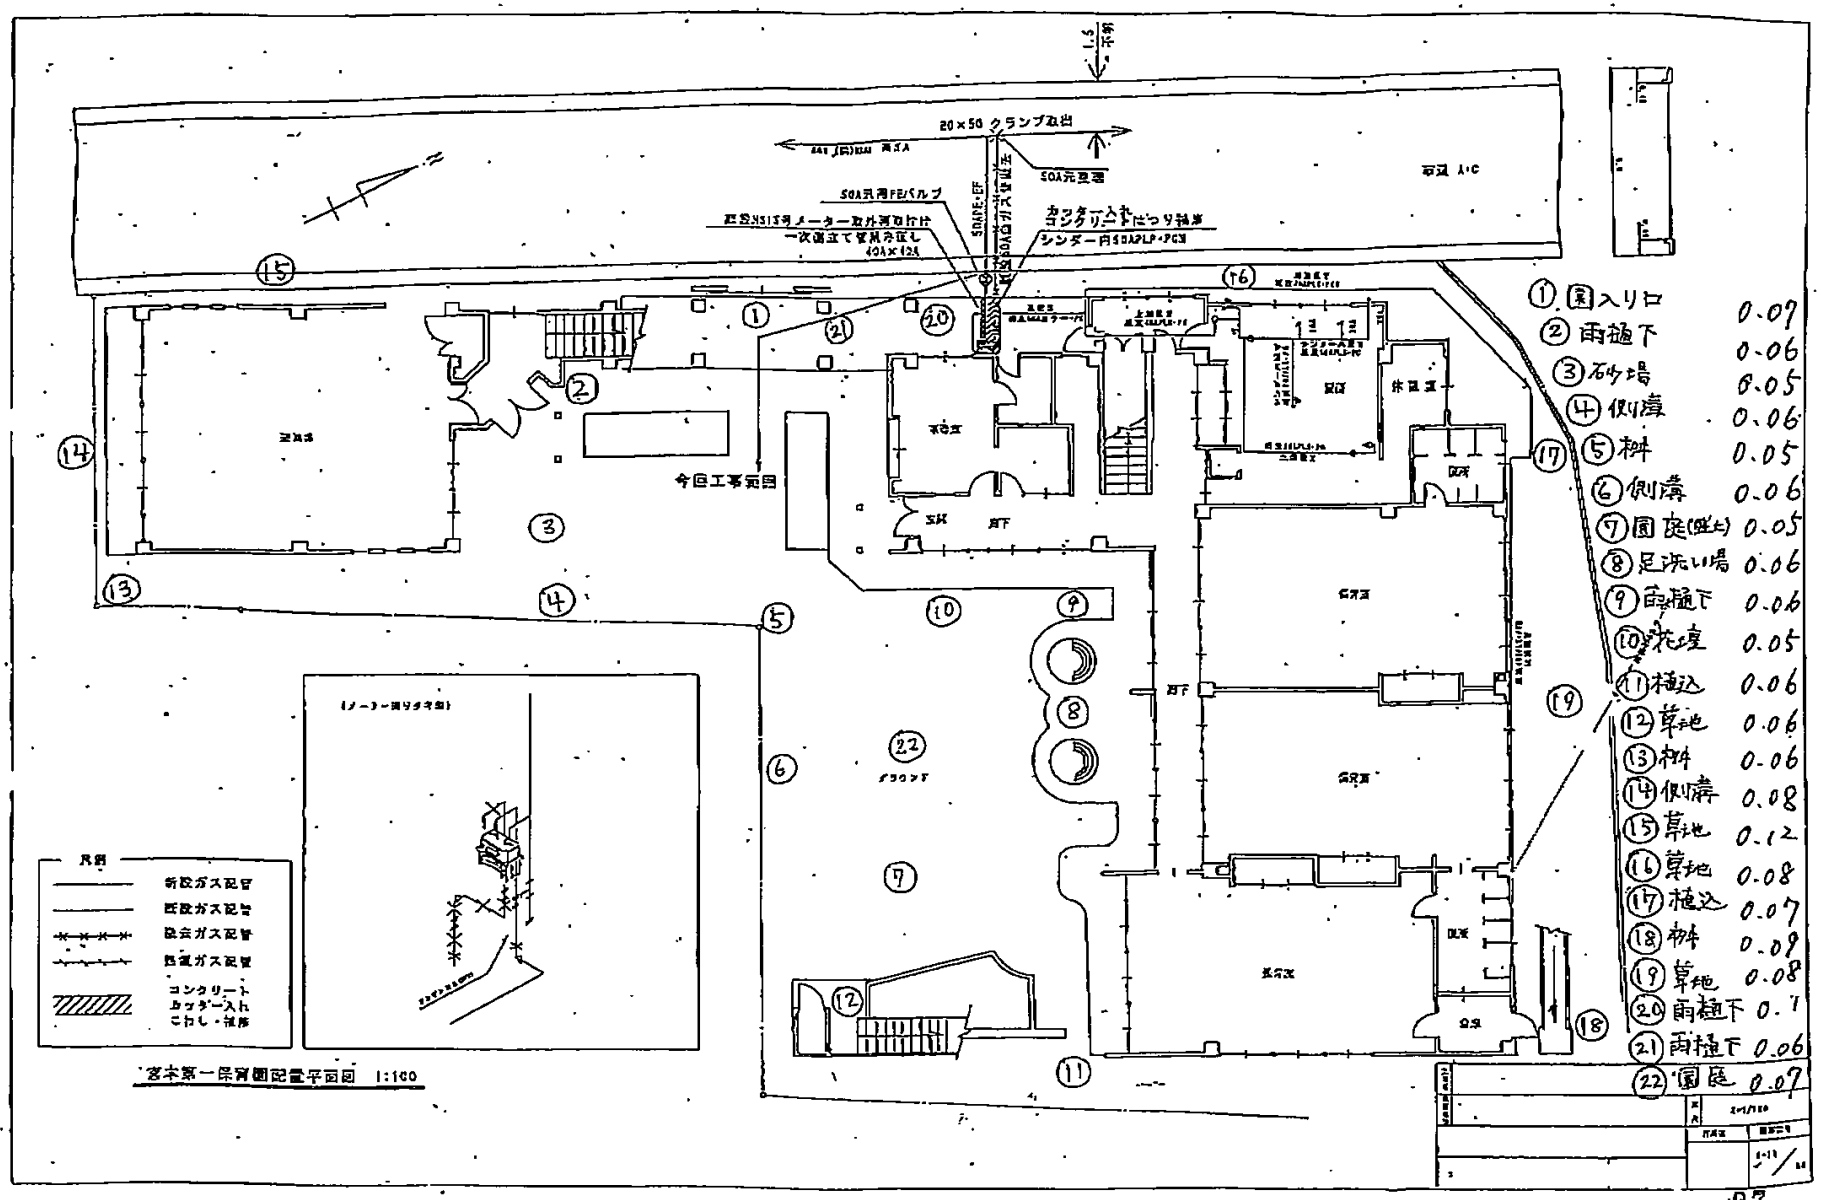

宮本第一保育園配管平面図 1:100