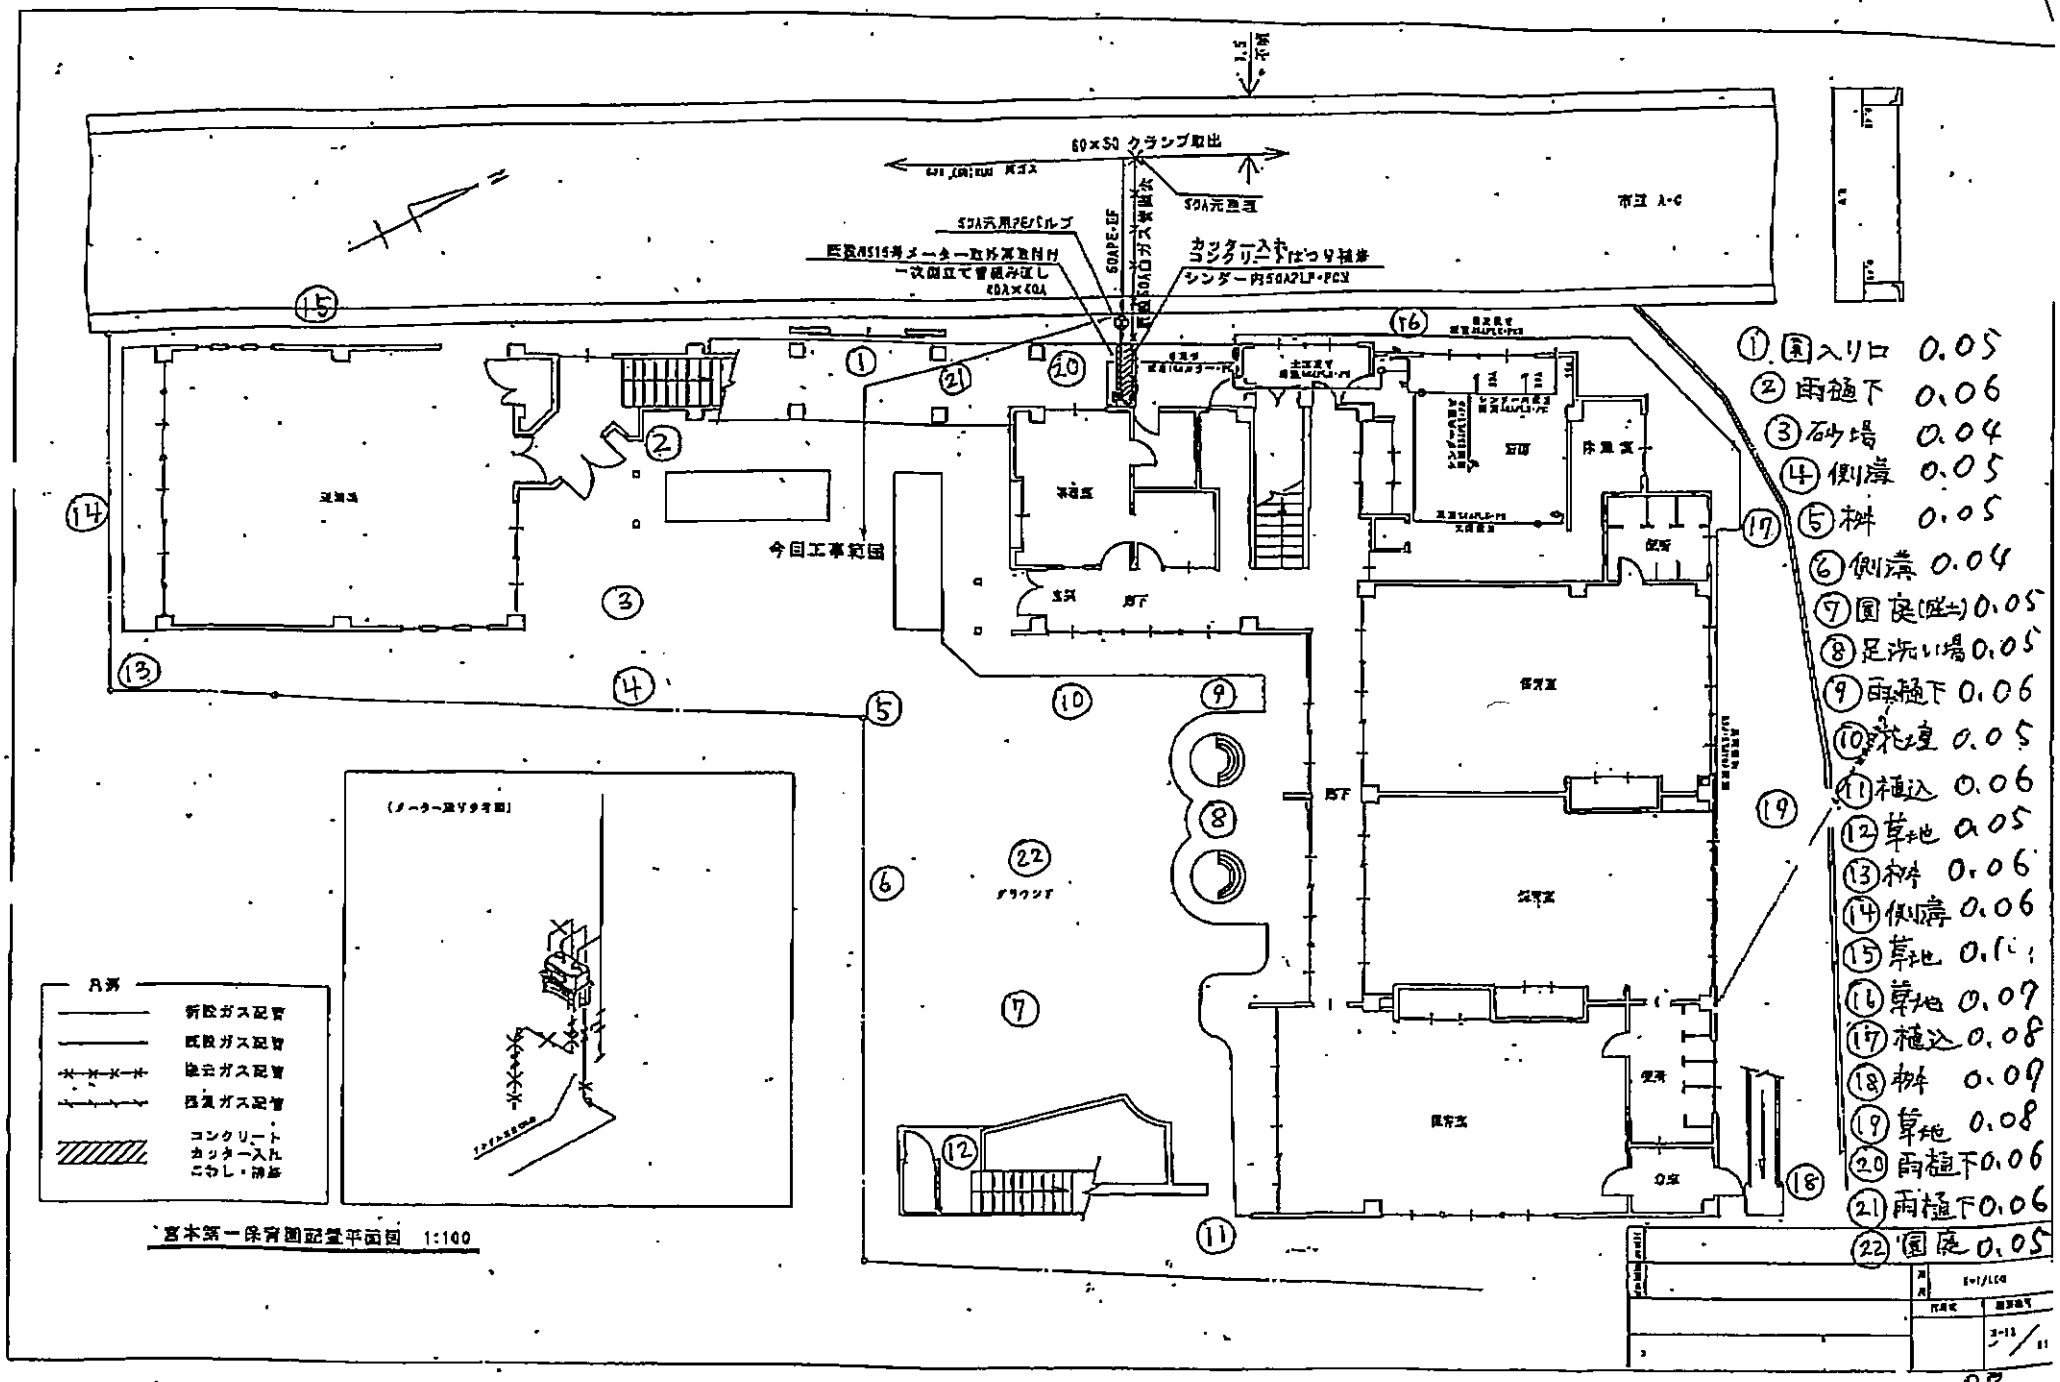
60×50 クランプ取出
50A元栓室
50A元用ボールバルブ
既設ガス管
50APE-CF
今回工事範囲
凡例
新設ガス配管
既設ガス配管
撤去ガス配管
移設ガス配管
コンクリート
カッター入れ
こわし・補修
(メーター廻り詳細図)
宮本第一保育園配置平面図 1:100
① 園入り口 0.05
② 雨樋下 0.06
③ 砂場 0.04
④ 側溝 0.05
⑤ 柵 0.05
⑥ 側溝 0.04
⑦ 園庭(盛土) 0.05
⑧ 足洗い場 0.05
⑨ 雨樋下 0.06
⑩ 花壇 0.05
⑪ 植込 0.06
⑫ 草地 0.05
⑬ 柵 0.06
⑭ 側溝 0.06
⑮ 草地 0.1
⑯ 草地 0.09
⑰ 植込 0.08
⑱ 柵 0.09
⑲ 草地 0.08
⑳ 雨樋下 0.06
㉑ 雨樋下 0.06
㉒ 園庭 0.05