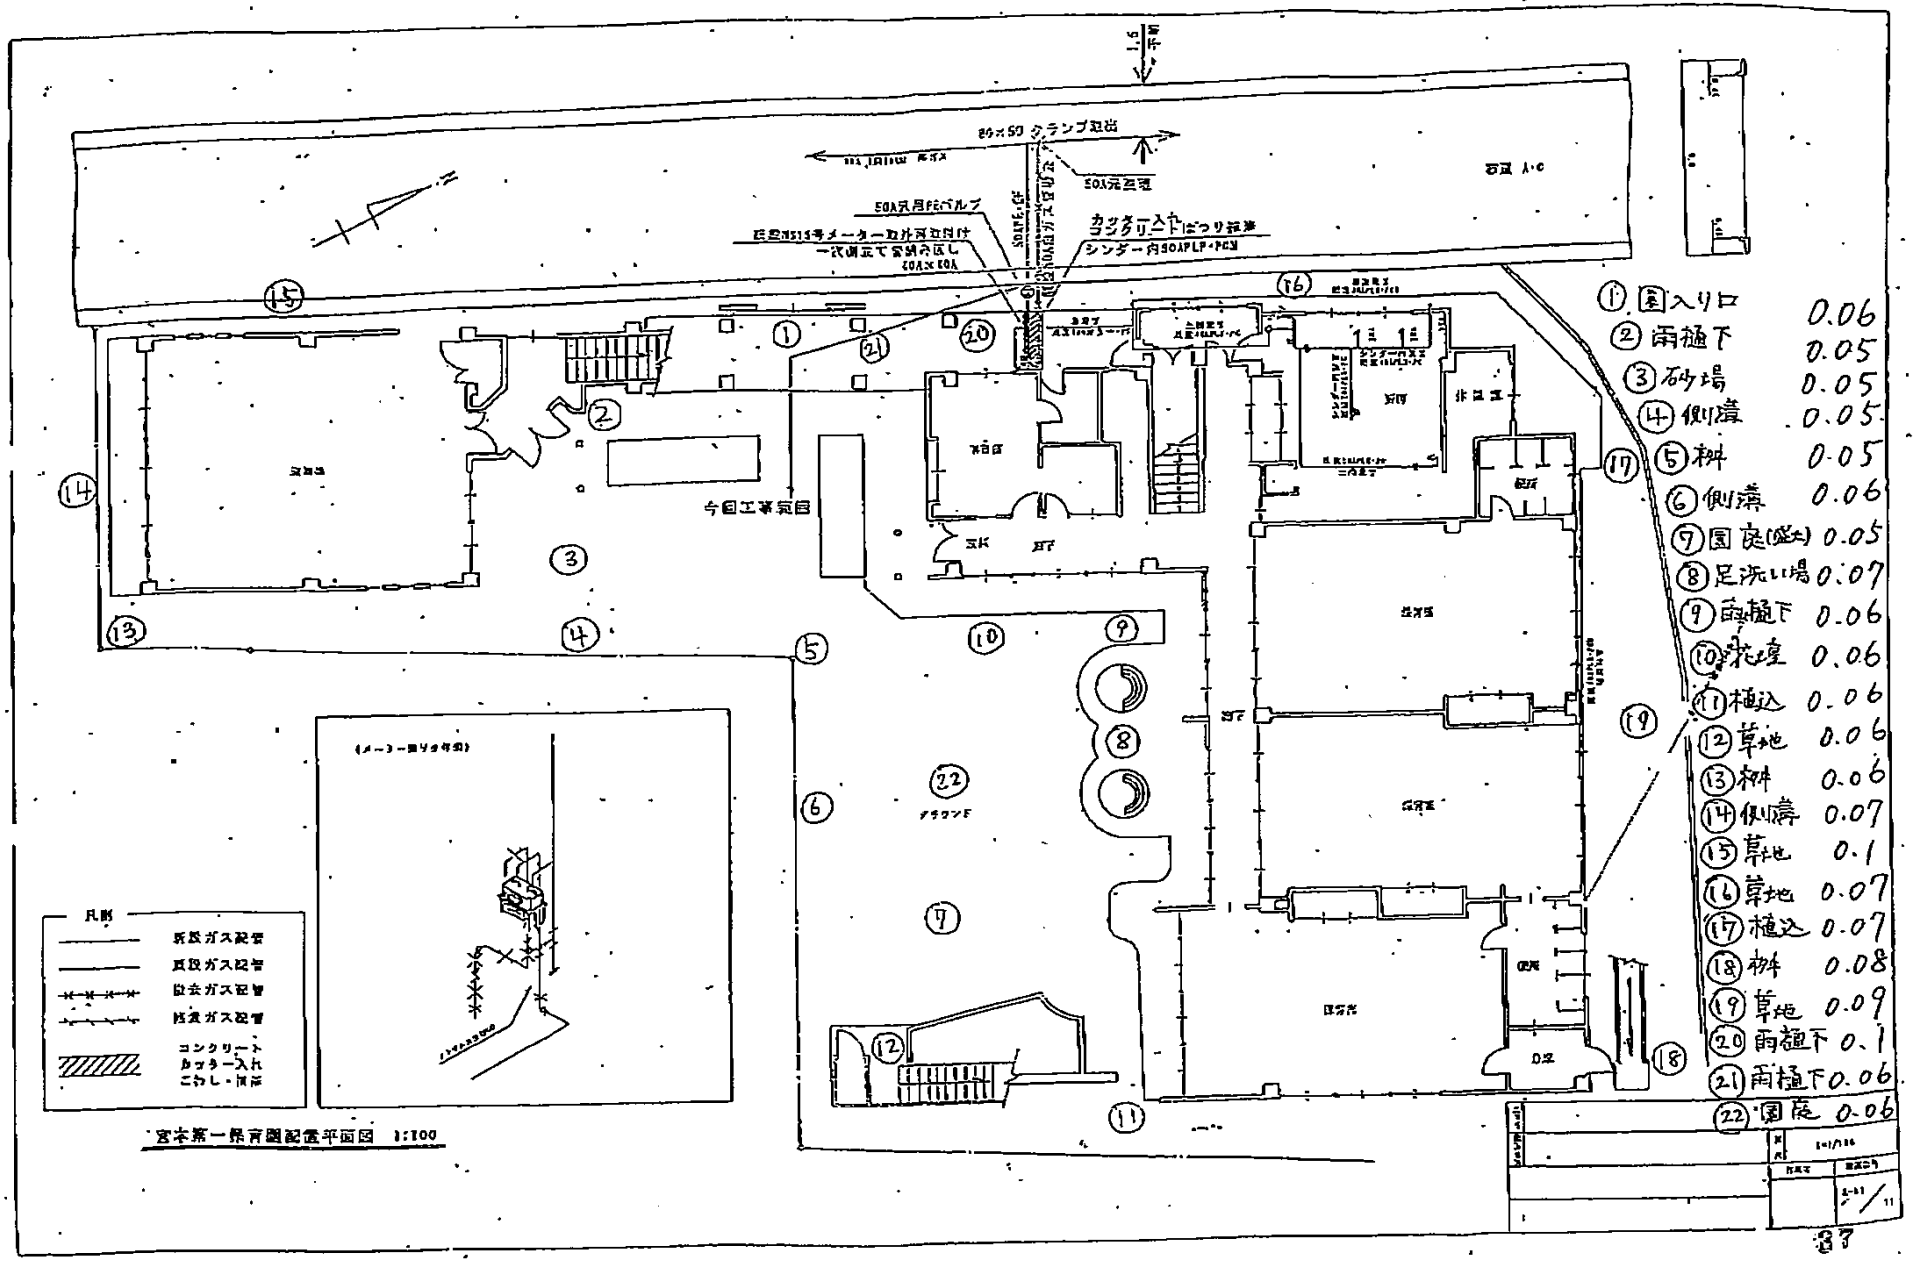
今回工事箇所
凡例
ガス配管
コンクリート
カッター入れ
こわし・復旧
宮本第一保育園配置平面図 1:100
① 園入り口 0.06
② 雨樋下 0.05
③ 砂場 0.05
④ 側溝 0.05
⑤ 柵 0.05
⑥ 側溝 0.06
⑦ 園庭(盛土) 0.05
⑧ 足洗い場 0.07
⑨ 雨樋下 0.06
⑩ 花壇 0.06
⑪ 植込 0.06
⑫ 芝地 0.06
⑬ 柵 0.06
⑭ 側溝 0.07
⑮ 芝地 0.1
⑯ 芝地 0.07
⑰ 植込 0.07
⑱ 柵 0.08
⑲ 芝地 0.09
⑳ 雨樋下 0.1
㉑ 雨樋下 0.06
㉒ 園庭 0.06