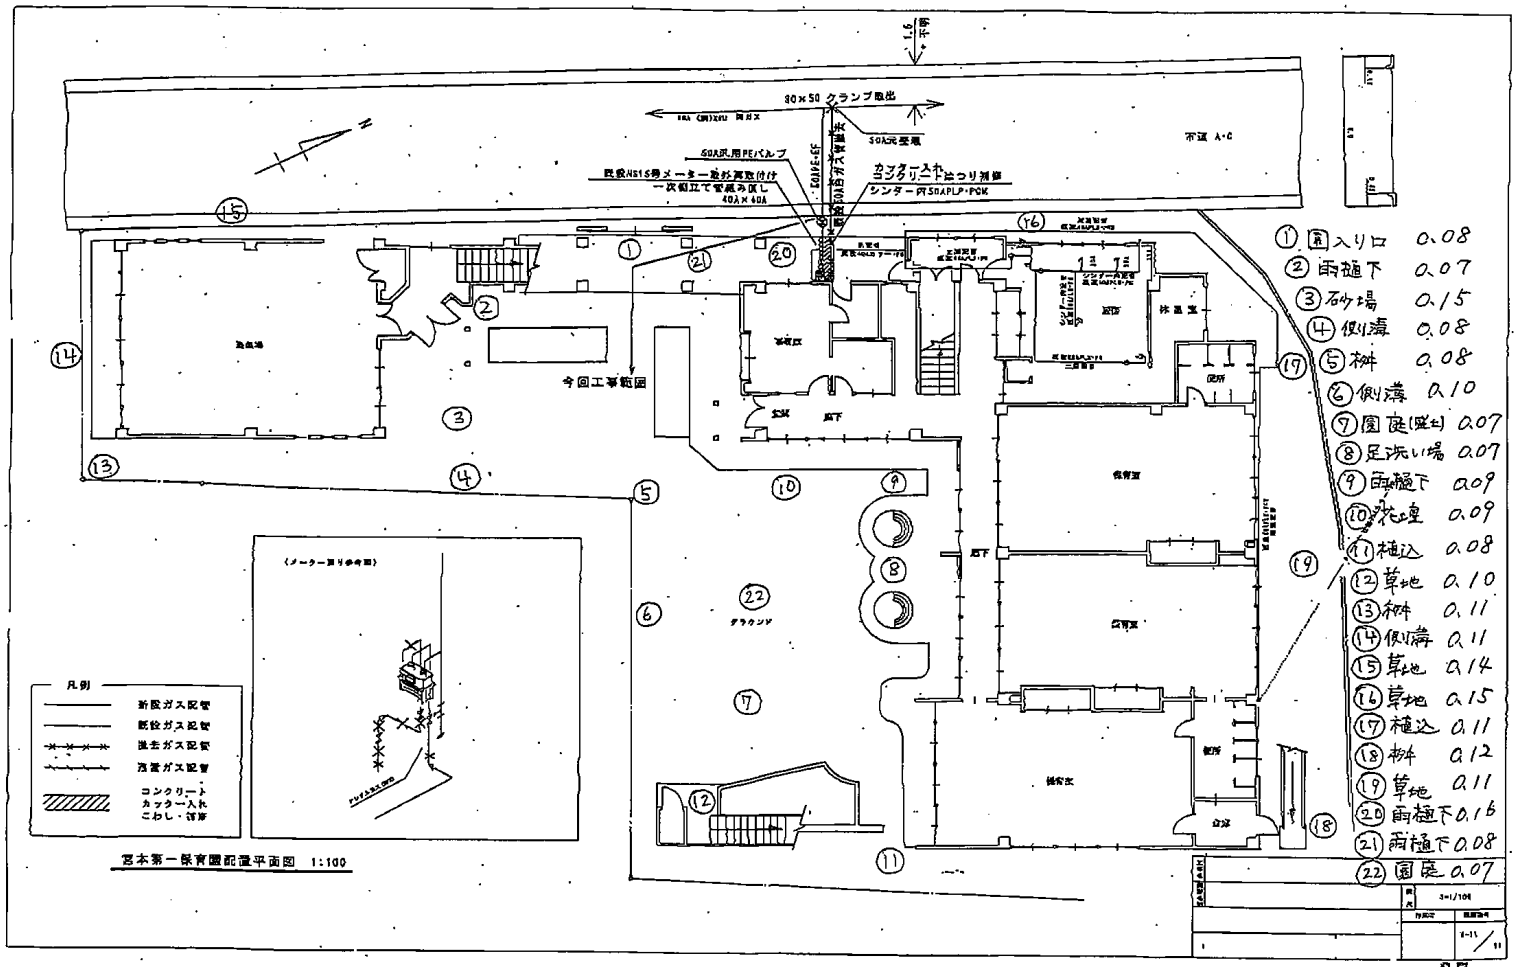


宮本第一保育園配置平面図 1:100

① 園入り口 0.08
② 雨樋下 0.07
③ 砂場 0.15
④ 側溝 0.08
⑤ 柵 0.08
⑥ 側溝 0.10
⑦ 園庭(盛土) 0.07
⑧ 足洗い場 0.07
⑨ 雨樋下 0.09
⑩ 花壇 0.09
⑪ 植込 0.08
⑫ 草地 0.10
⑬ 柵 0.11
⑭ 側溝 0.11
⑮ 草地 0.14
⑯ 草地 0.15
⑰ 植込 0.11
⑱ 柵 0.12
⑲ 草地 0.11
⑳ 雨樋下 0.16
㉑ 雨樋下 0.08
㉒ 園庭 0.07