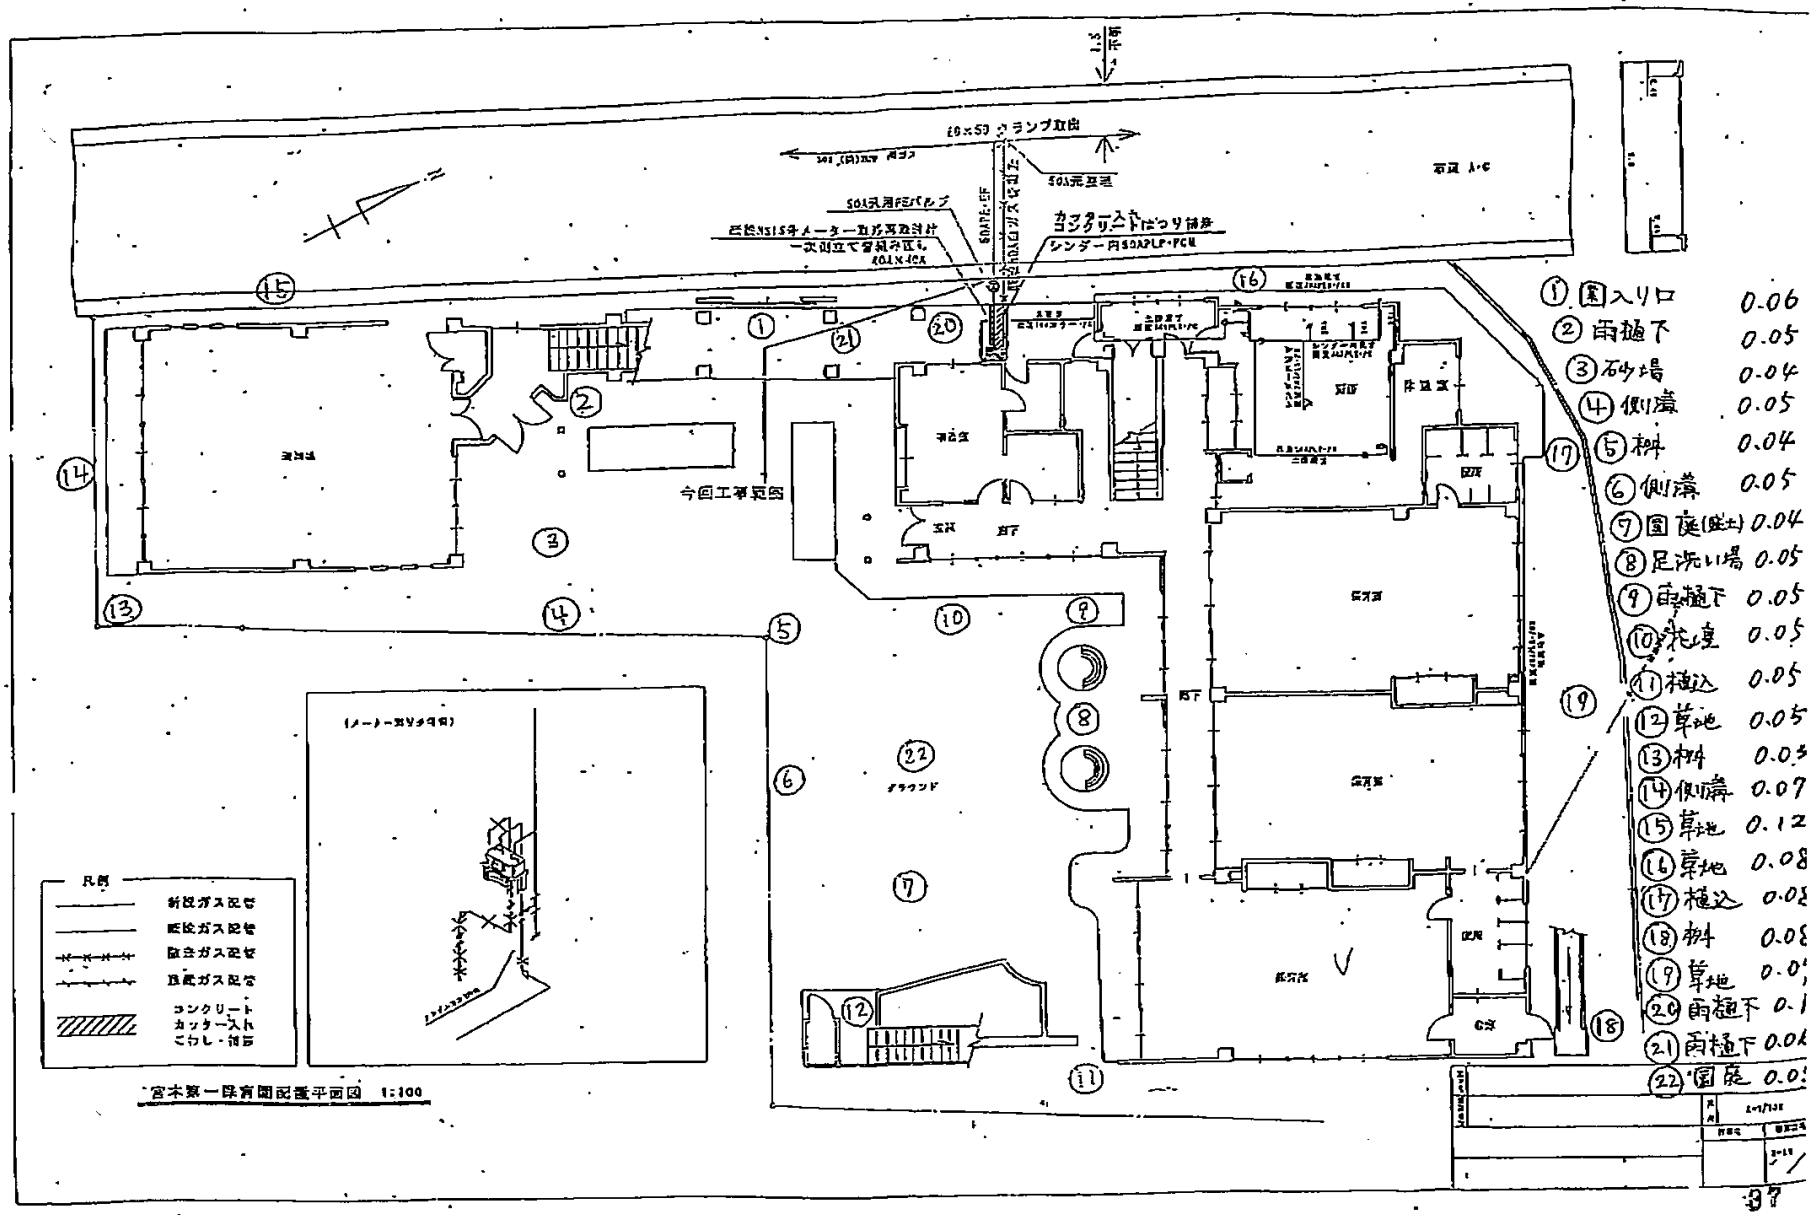

宮本第一保育園配置平面図 1:100