


第11回

8/2(金)

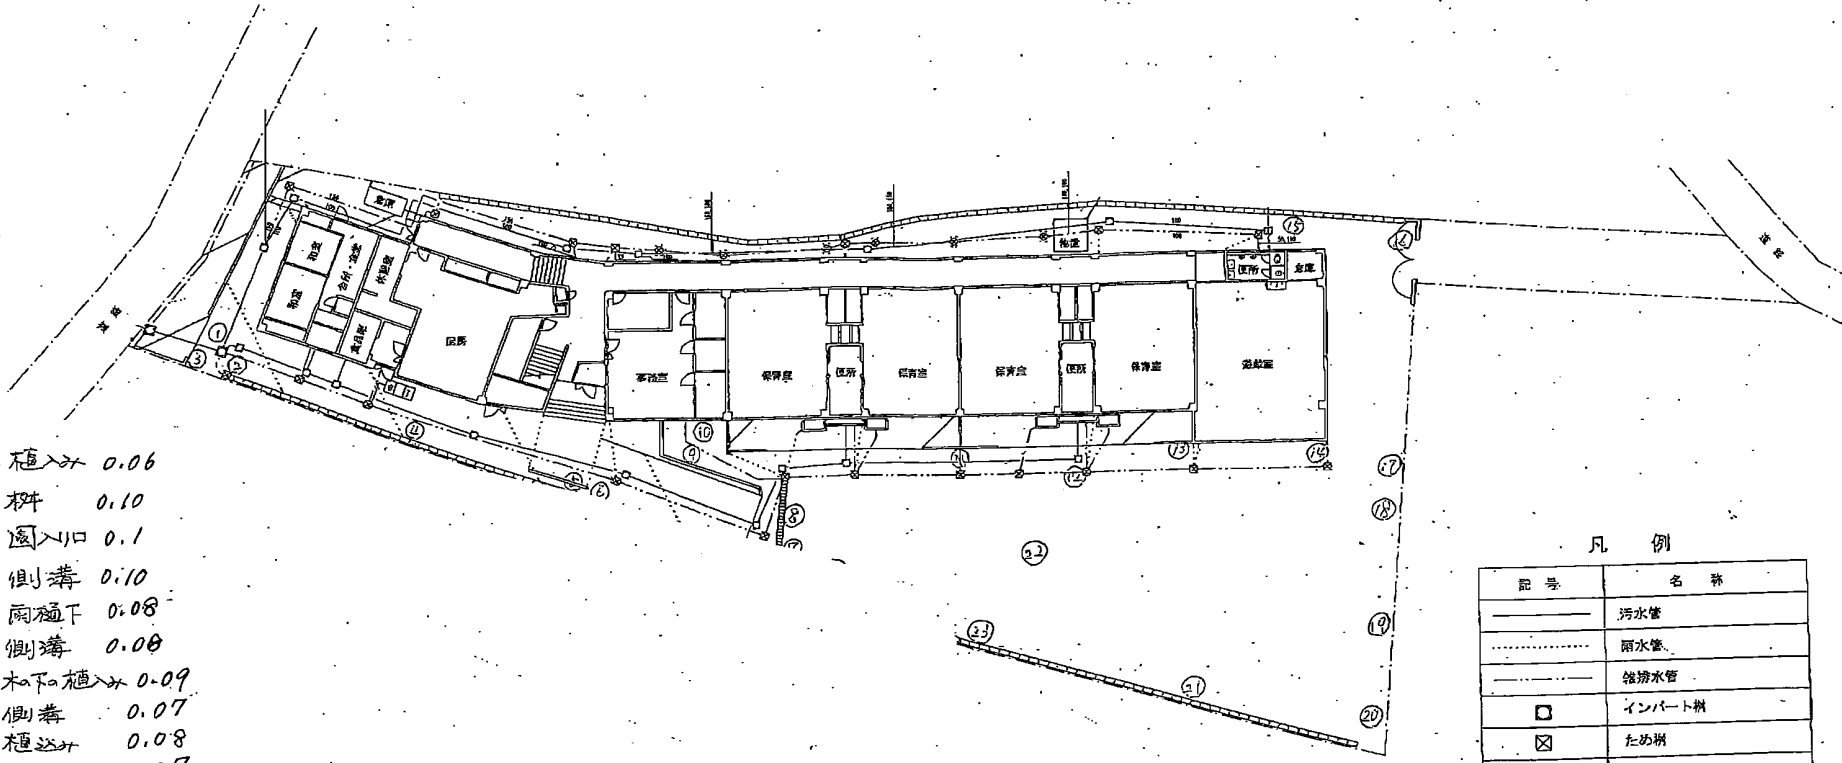

- ① 植込み 0.06
- ② 樹 0.10
- ③ 園入口 0.1
- ④ 側溝 0.10
- ⑤ 雨樋下 0.08
- ⑥ 側溝 0.08
- ⑦ 木下植込み 0.09
- ⑧ 側溝 0.07
- ⑨ 植込み 0.08
- ⑩ 植込み 0.07
- ⑪ 花壇 0.08
- ⑫ 雨樋下 0.10
- ⑬ 花壇 0.08
- ⑭ 園庭 0.07
- ⑮ 側溝 0.11
- ⑯ 園入口 0.08
- ⑰ 園庭木下 0.07
- ⑱ 砂場 0.11
- ⑲ 園庭木下 0.08
- ⑳ 園庭 0.07

- ㉑ 園庭木下 0.09
- ㉒ 園庭中央 0.08
- ㉓ 園庭 0.09
- ㉔ 倉庫下 0.08
- ㉕ 倉庫下 0.09

凡例

記号	名称
—	汚水管
---	雨水管
---	給排水管
□	インバート樹
⊗	ため樹
⊙	浸透樹
⊛	小口徑樹
---	給水管(HWP)
---	通気管
---	給湯管(HWP)朝食用先行管

船橋市立宮本第二保育園

図尺 1/200

作点 2/10