


富本第二保育園

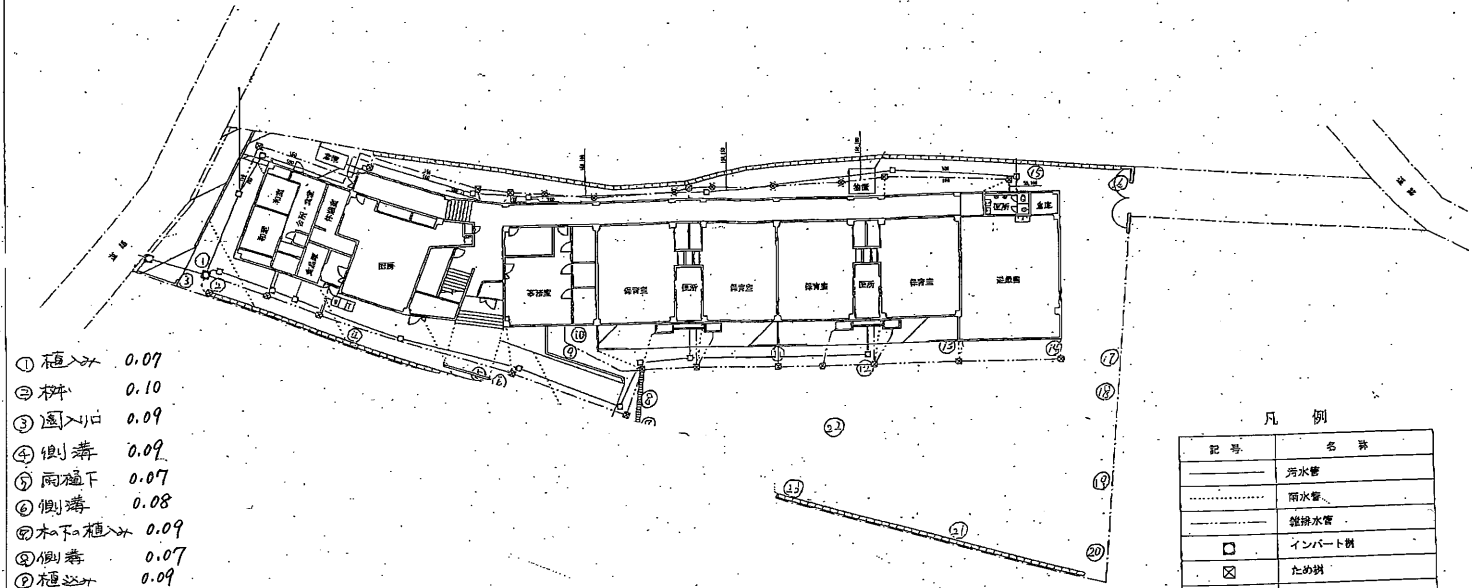

- ① 植込み 0.07
- ② 柵 0.10
- ③ 庭入口 0.09
- ④ 側溝 0.09
- ⑤ 雨樋下 0.07
- ⑥ 側溝 0.08
- ⑦ 木下植込み 0.09
- ⑧ 側溝 0.07
- ⑨ 植込み 0.09
- ⑩ 植込み 0.07
- ⑪ 花壇 0.08
- ⑫ 雨樋下 0.09
- ⑬ 花壇 0.08
- ⑭ 園庭 0.08
- ⑮ 側溝 0.09
- ⑯ 園入口 0.07
- ⑰ 園庭木下 0.07
- ⑱ 砂場 0.12
- ⑲ 園庭木下 0.08
- ⑳ 園庭 0.07

- ㉑ 園庭木下 0.07
- ㉒ 園庭中央 0.08
- ㉓ 園庭 0.08
- ㉔ 園庭木下 0.08
- ㉕ 砂場下 0.09

凡例

記号	名称
—	汚水管
---	雨水管
---	雑排水管
□	インバート側
☒	ため池
⊗	透視側
⊙	小口排水
---	給水管 (HVP)
---	通気管
---	給湯管 (GTP) - 将来用先行管

富本市立富本第二保育園		縮尺	1/200
作成	監修	図	2/10