


松本第二保育園

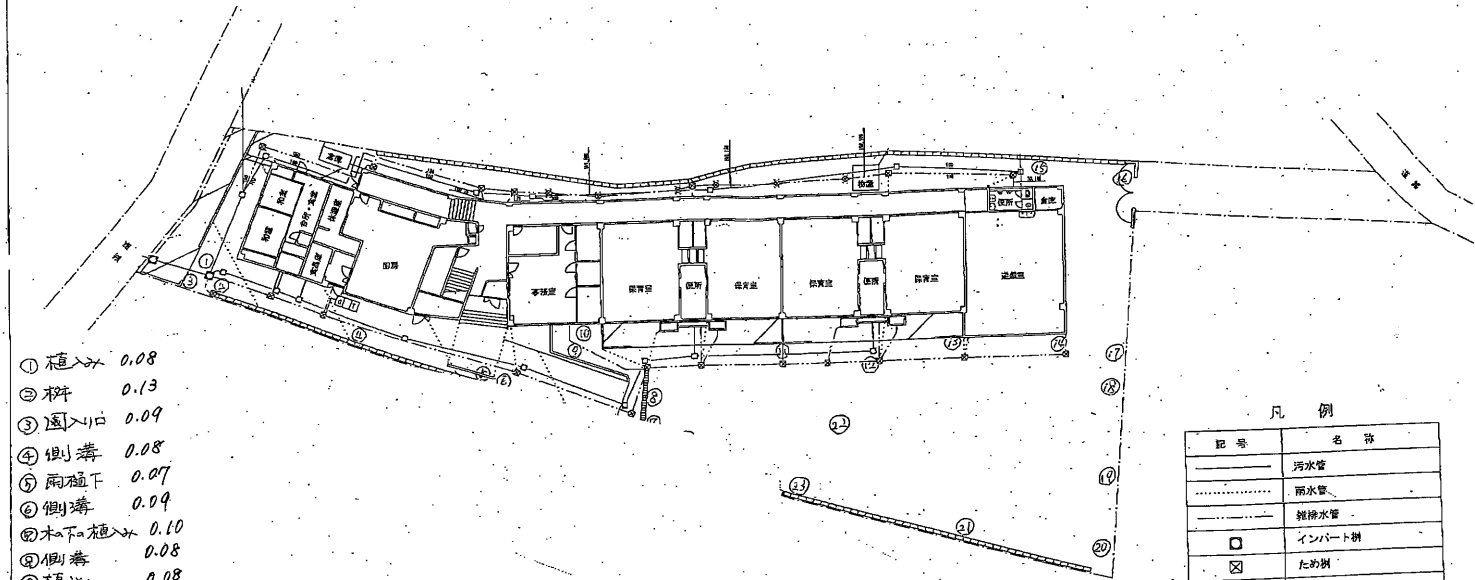

- ① 植込み 0.08
- ② 樹 0.13
- ③ 園入り口 0.09
- ④ 側溝 0.08
- ⑤ 雨樋下 0.07
- ⑥ 側溝 0.09
- ⑦ 木下植込み 0.10
- ⑧ 側溝 0.08
- ⑨ 植込み 0.08
- ⑩ 植込み 0.07
- ⑪ 花壇 0.08
- ⑫ 雨樋下 0.07
- ⑬ 花壇 0.08
- ⑭ 園庭 0.08
- ⑮ 側溝 0.09
- ⑯ 園入り口 0.08
- ⑰ 園庭木下 0.08
- ⑱ 砂場 0.11
- ⑲ 園庭木下 0.08
- ⑳ 園庭 0.07

- ㉑ 園庭木下 0.09
- ㉒ 園庭中央 0.08
- ㉓ 園庭 0.08
- ㉔ 遊戯室木下 0.08
- ㉕ 砂場木下 0.09

凡例

記号	名称
—	汚水管
---	雨水管
----	雑排水管
□	インバート樹
☒	ため樹
☼	強遮樹
⊙	小口径樹
---	給水管 (HVP)
---	送気管
---	給湯管 (HVP)-湯沸用先行管

松本市立宮本第二保育園		縮尺	1/200
図名		枚数	2/10