


No102 船橋第二保育園

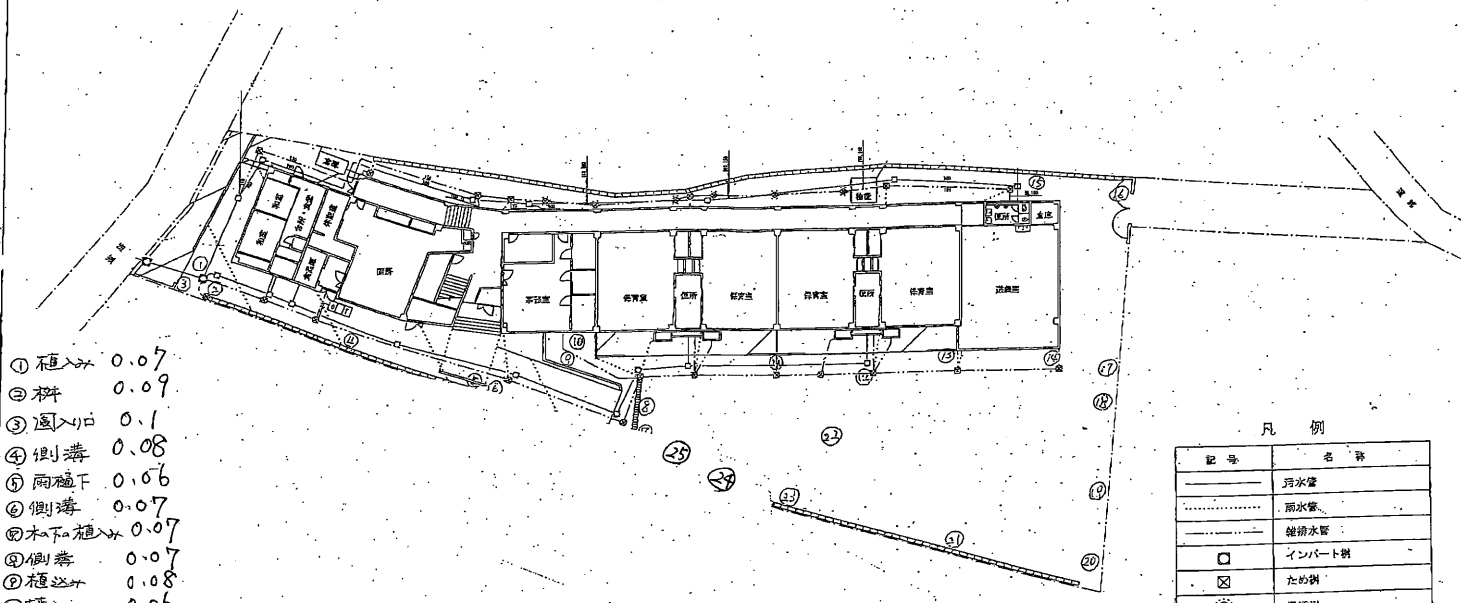

- ① 植込み 0.07
- ② 柵 0.09
- ③ 園入口 0.1
- ④ 側溝 0.08
- ⑤ 雨樋下 0.06
- ⑥ 側溝 0.07
- ⑦ 木下植込み 0.07
- ⑧ 側溝 0.07
- ⑨ 植込み 0.08
- ⑩ 植込み 0.06
- ⑪ 花壇 0.07
- ⑫ 雨樋下 0.08
- ⑬ 花壇 0.08
- ⑭ 園庭 0.08
- ⑮ 側溝 0.16
- ⑯ 園入口 0.08
- ⑰ 園庭木下 0.06
- ⑱ 砂場 0.1
- ⑲ 園庭木下 0.07
- ⑳ 園庭 0.07

- ㉑ 園庭木下 0.07
- ㉒ 園庭中央 0.08
- ㉓ 園庭 0.07
- ㉔ 遊具場下 0.07
- ㉕ 飲水台下 0.08

凡例

記号	名称
——	汚水渠
.....	雨水渠
——	雑排水管
□	インバート樹
⊗	たの樹
⊗	落葉樹
⊙	小口径樹
——	給水管 (HVP)
——	送気管
——	給湯管 (HVP) - 将来用先行管

船橋市立宮本第二保育園		縮尺	1/200
設計者		図面番号	2/10
施工者		日付	