


No102 船橋第二保育園

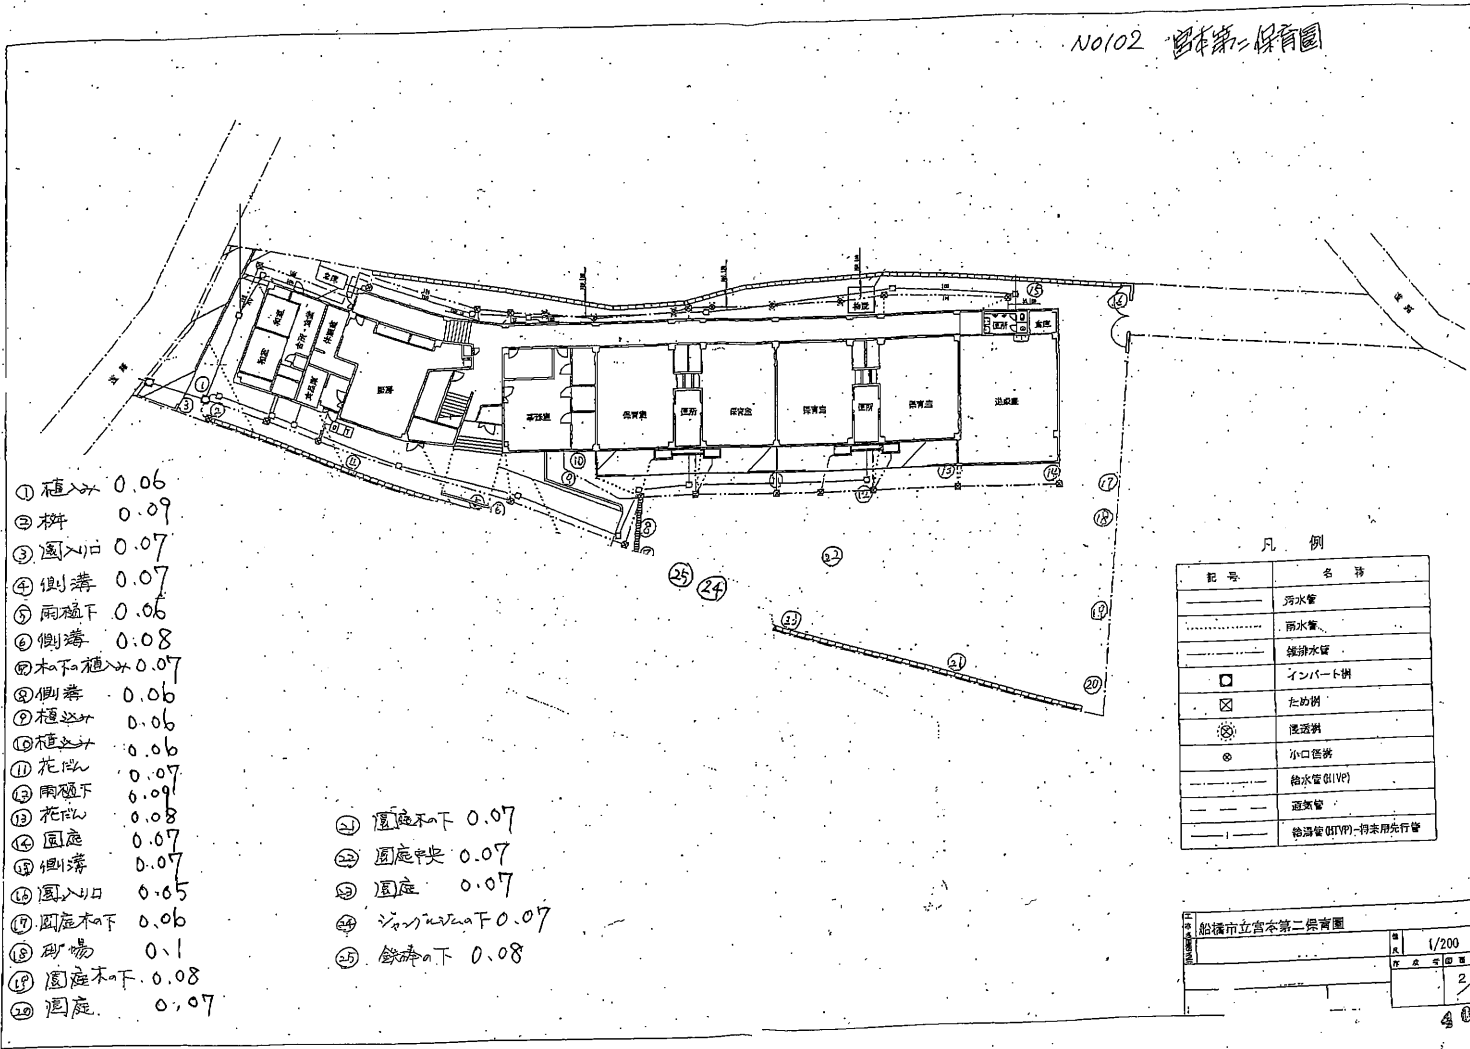

- ① 植込 0.06
- ② 樹 0.09
- ③ 園入口 0.07
- ④ 側溝 0.07
- ⑤ 雨樋下 0.06
- ⑥ 側溝 0.08
- ⑦ 木下植込 0.07
- ⑧ 側溝 0.06
- ⑨ 植込 0.06
- ⑩ 植込 0.06
- ⑪ 花壇 0.07
- ⑫ 雨樋下 0.09
- ⑬ 花壇 0.08
- ⑭ 園庭 0.07
- ⑮ 側溝 0.07
- ⑯ 園入口 0.05
- ⑰ 園庭木下 0.06
- ⑱ 砂場 0.1
- ⑲ 園庭木下 0.08
- ⑳ 園庭 0.07

- ㉑ 園庭木下 0.07
- ㉒ 園庭中央 0.07
- ㉓ 園庭 0.07
- ㉔ 園庭木下 0.07
- ㉕ 砂場木下 0.08

凡例

記号	名称
—	汚水管
---	雨水管
---	排水水径
□	インバート樹
⊗	土留樹
⊙	埋設樹
⊛	小口管
---	給水管 (1VP)
---	送気管
---	給湯管 (HTVP) - 得未用先行管

船橋市立宮本第二保育園		1/200
2	10	