


No.102 船橋第二保育園

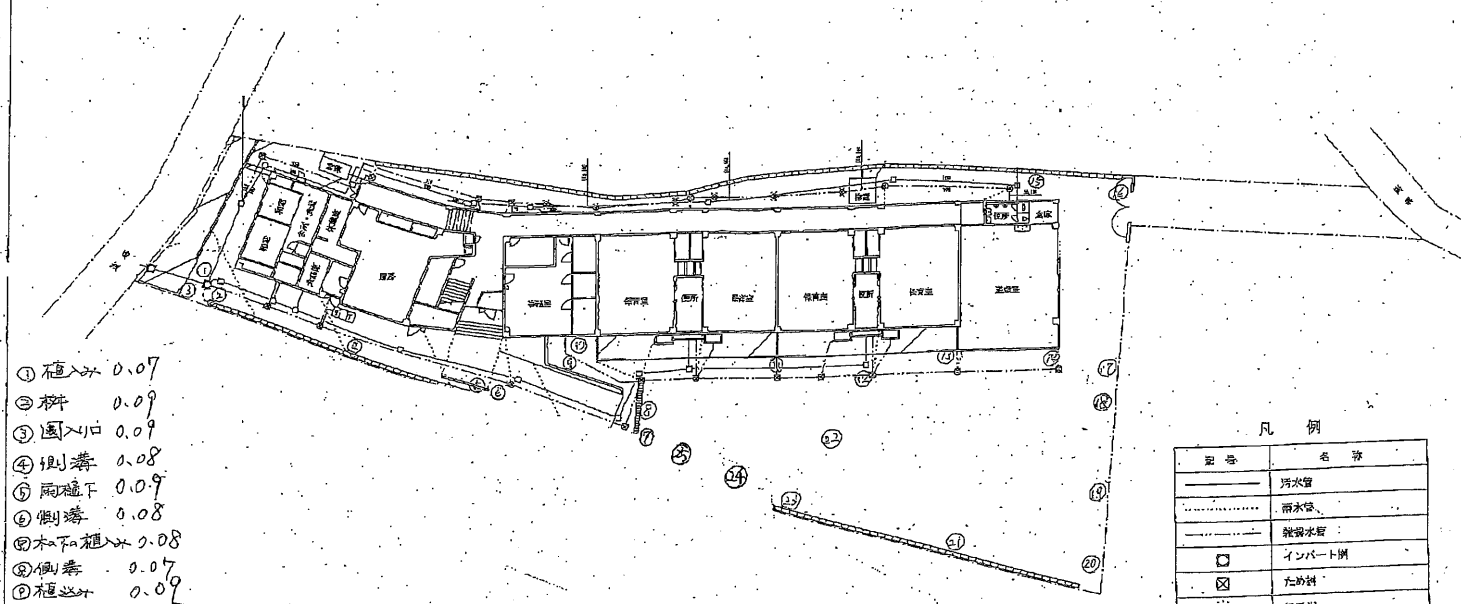

- ① 植込 0.07
- ② 柵 0.09
- ③ 園入口 0.09
- ④ 側溝 0.08
- ⑤ 雨樋下 0.09
- ⑥ 側溝 0.08
- ⑦ 木石植込 0.08
- ⑧ 側溝 0.07
- ⑨ 植込外 0.09
- ⑩ 植込外 0.07
- ⑪ 花壇 0.08
- ⑫ 雨樋下 0.1
- ⑬ 花壇 0.07
- ⑭ 園庭 0.07
- ⑮ 側溝 0.16
- ⑯ 園入口 0.07
- ⑰ 園庭木下 0.06
- ⑱ 砂場 0.1
- ⑲ 園庭木下 0.07
- ⑳ 園庭 0.07

- ㉑ 園庭木下 0.08
- ㉒ 園庭中央 0.07
- ㉓ 園庭 0.07
- ㉔ 砂場木下 0.08
- ㉕ 側溝木下 0.08

凡例

記号	名称
——	汚水管
——	雨水管
——	雑排水管
□	インポート樹
⊗	天然樹
○	小口径樹
——	給水管(1/2)
——	電気管
——	給湯管(GMP)・排水先行管

船橋市立船橋第二保育園

1/200

2/10